



แบบขยายห้องน้ำ (WC-201) อ. CW สำหรับห้องน้ำชั้น 1  
มาตราส่วน 1:50

**หมายเหตุ**

- ตำแหน่งจุดขงันและอุปกรณ์ให้ดูประกอบกับแบบสถาปัตยกรรม

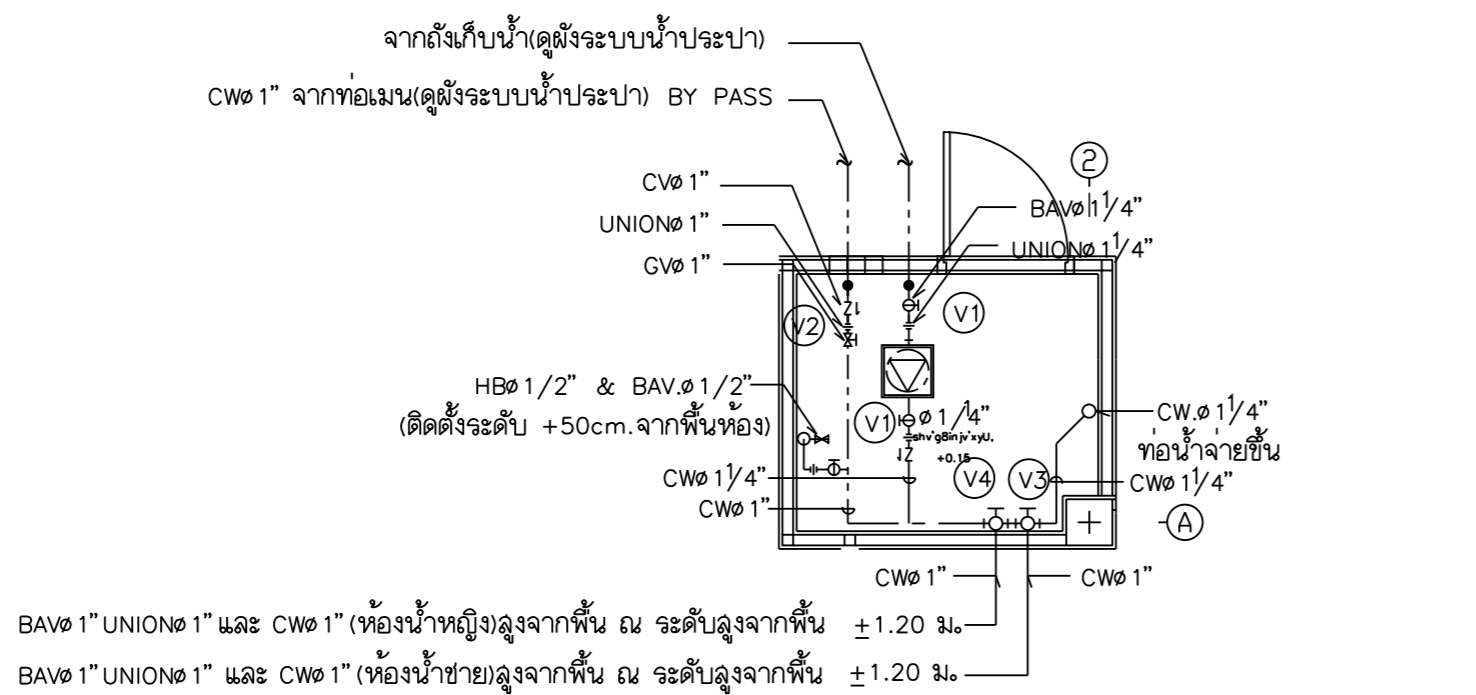

ขยายการติดตั้งระบบท่อน้ำในห้องเก็บเครื่องสูบน้ำ  
มาตราส่วน 1:50

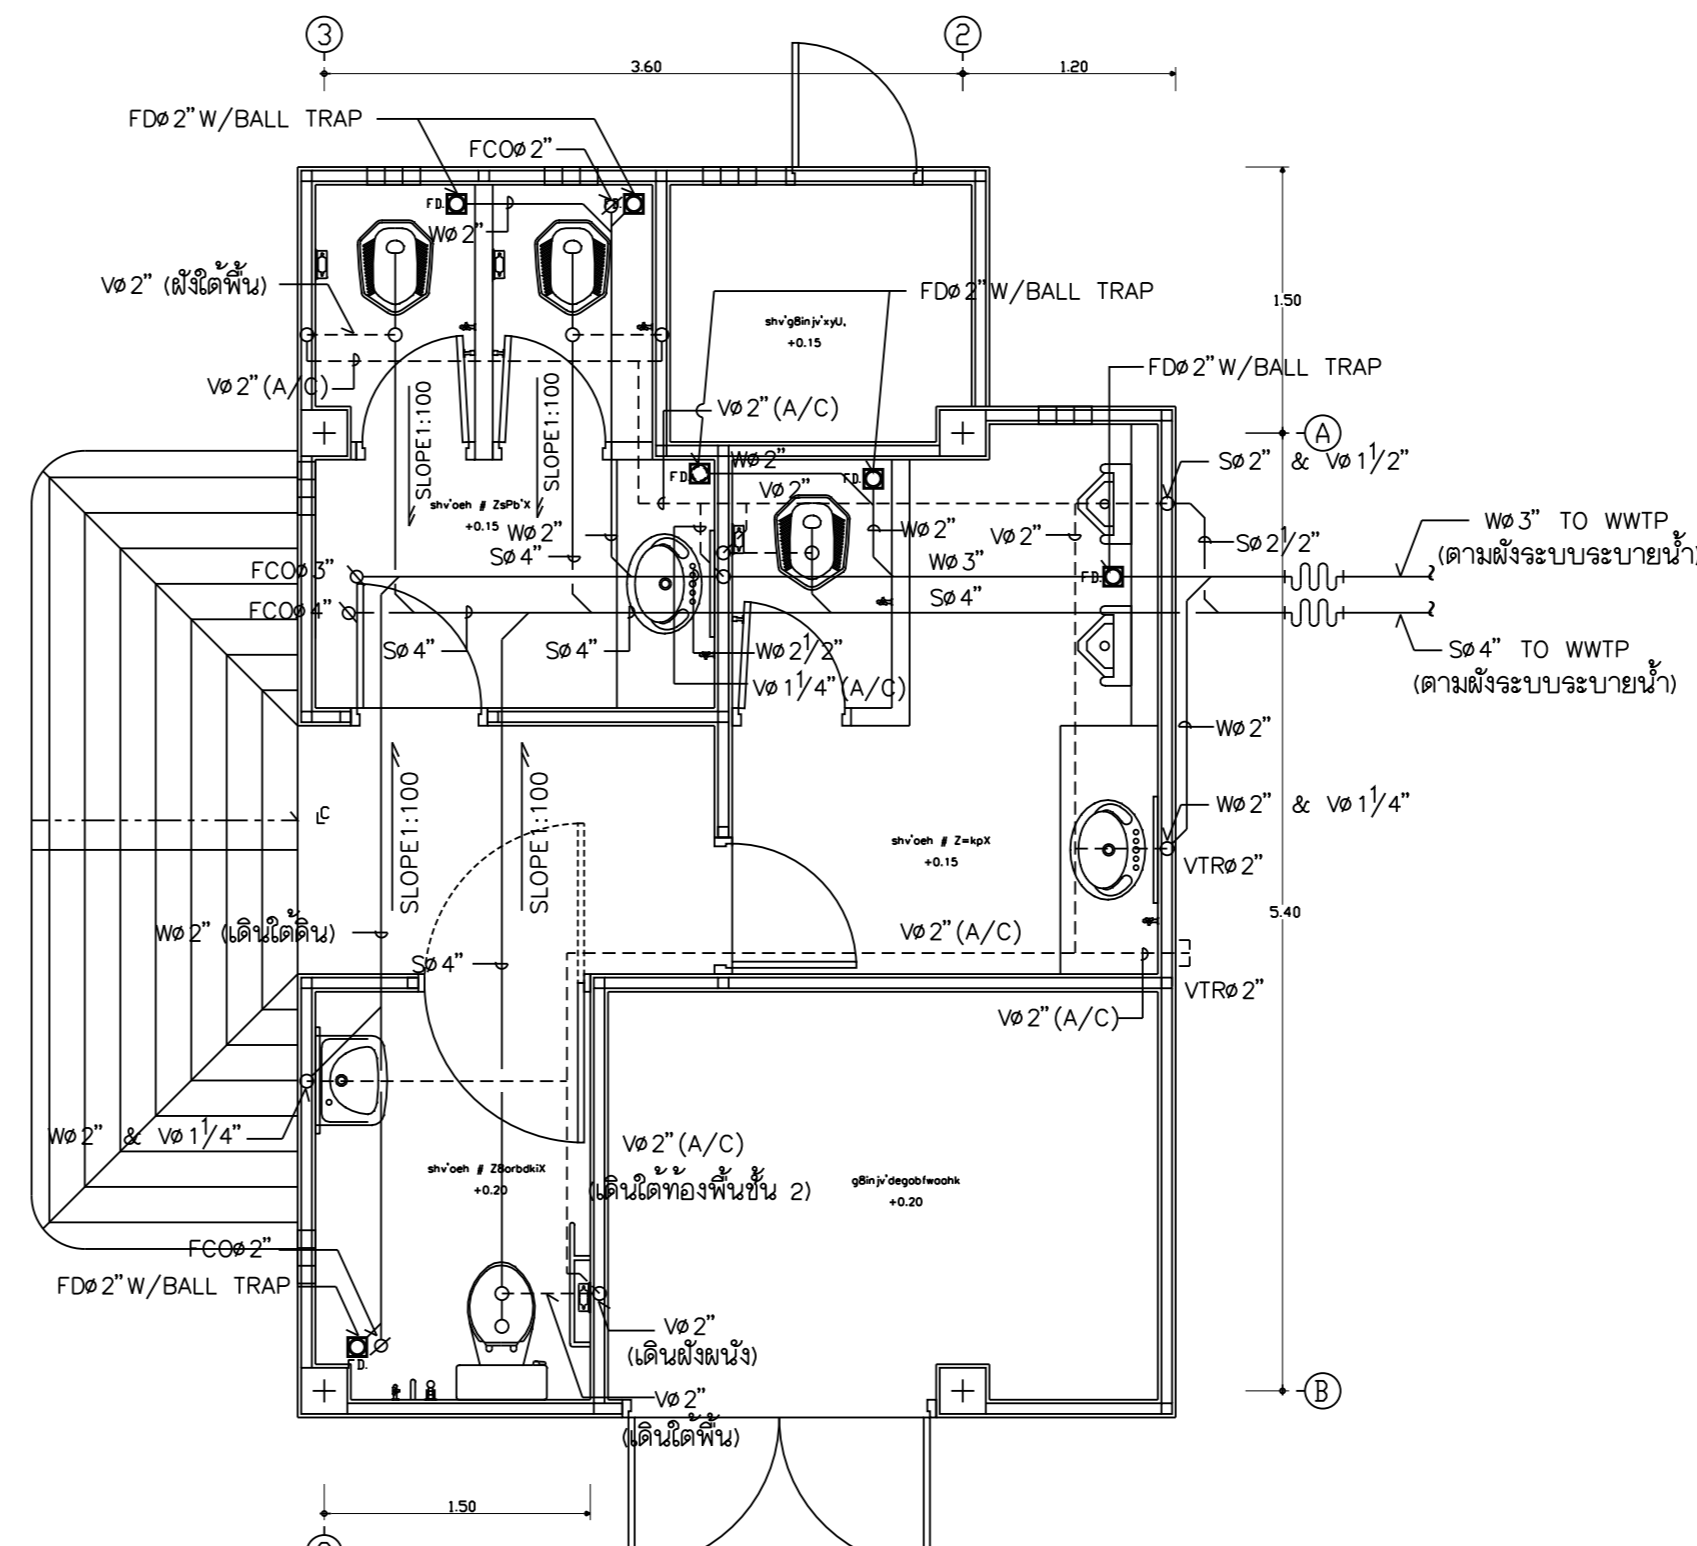

แบบขยายห้องน้ำ (WC-201) S,V,W สำหรับห้องน้ำชั้น 1  
มาตราส่วน 1:50

**หมายเหตุ**

ให้จัดทำป้ายพลาตติกสีขาว ตัวหนังสือสีขาว ติดที่ประตูน้ำทุกตัว ภายในห้องเก็บเครื่องสูบน้ำ  
วิธีใช้น้ำจากเครื่องสูบน้ำ เปิดประตูน้ำ (V1) (V3) (V4)  
ปิดประตูน้ำ (V2)  
ใช้น้ำจากน้ำประปาตรง เปิดประตูน้ำ (V2) (V3) (V4)  
ปิดประตูน้ำ (V1)

REVISIONS	DATE
NOTE • ALL DIMENSIONS ARE IN METER UNLESS OTHERWISE INDICATED • NO DIMENSION SHALL BE SCALED • ALL DRAWINGS ARE THE PROPERTY OF THE AREA CO.,LTD. AND CAN NOT BE USED, REPRODUCED OR DUPLICATED WITHOUT PERMISSION	
OWNER Tok8kign jvdkgdK9i c Isdidkigk9i	
DESIGNER <b>AREA</b> AREA CO.,LTD. 111/1 Ladprao23 Ladprao Chatuchak Bangkok 10900 Tel. (662) 5139533-5 Fax. (662) 5139536	
I5kxobd v jin 9ik=^ ลน.1013ล :yo=yp [6P;ib=pN ลน.1547ล okp:bl["]jn g0bP;k;6cb 15"000#" okp:Lu;yc0N ris;6;ill 15"5"334" okp:bg=KN g0bP;u["]mN 115"0)(#	
;bl; dif8'i'lihk' okp;yoTN -6miko0m lp"(#)0 okpobookm mv,k lp"%+\$	
;bl; dil6-k4b[k] okp;lk, 06jrb0kin 4d")_30 okp;jk;Fio0N v699;lxikdi,	
okp=bf=yp =y=k;knxiu=k	
;bl; diwaahk okp=yp;yc0N :nj9i' 4od"30% okp:boyp mv'ory0N 4od"0)#*	
;bl; dig8in;jv'd] okp;lk, 06jrb0kin 4d")_30	
;yRokdi okp;lbmTb=yp v6optryoTN 15"["24kp.0#	
ok'w;u;ypN d6ptTir9 LK[" okp;blit =";KN LK["	
DRAWN	DATE
CHECKED	
APPROVED	
F8'i'dki xiy[xi6'vk8kileoyd'kolk-k Zleoyd'ko \$ =yhoX mu;j9&	
c[["clf' แบบขยายห้องน้ำ แบบขยายการติดตั้ง ถังบำบัดน้ำเสียสำเร็จรูป	
FILE NO 0203	DRAWING NO SN-05
DATE 21 / 02 / 2003	
SUB TOTAL 7	GRAND TOTAL

