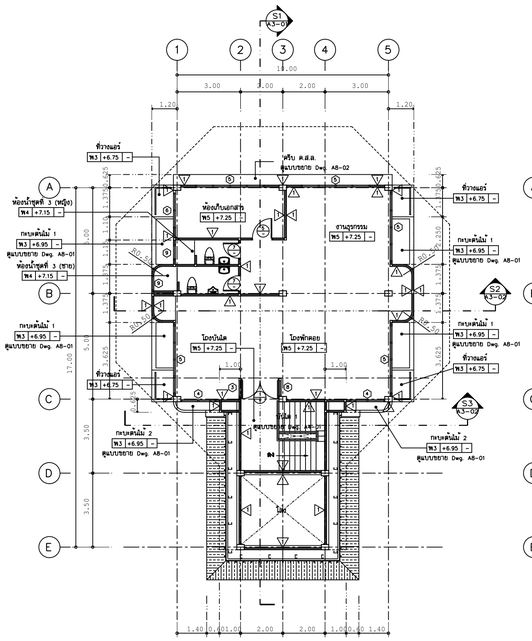

แปลนพื้นชั้น 3

มาตราส่วน 1 : 100

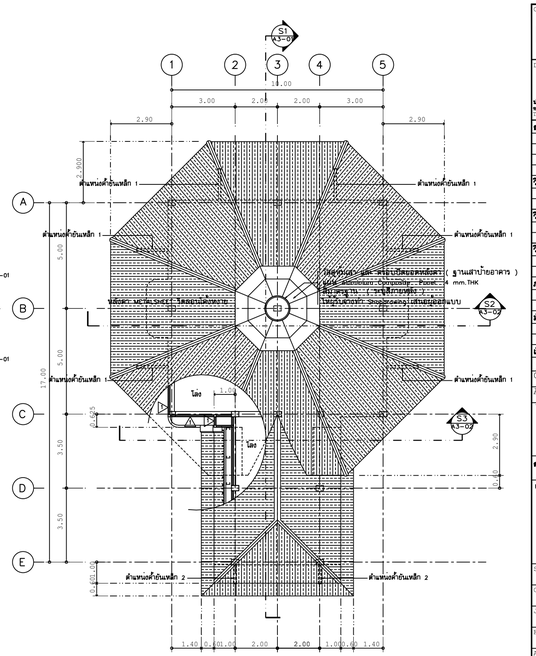

แปลนชั้นหลังคา

มาตราส่วน 1 : 100

OWNER :

ธนาคารเพื่อการเกษตรและสหกรณ์การเกษตร

DESIGNER :

บริษัท มาตรสถาปนิก จำกัด
1/1012 ถนนเทียมร่วม แขวง สะพานสูง เขต สะพานสูง กทม. 10240
Tel. 02-382-3455 Fax : 02-281-6837

สถาปนิก	
บุญชาย ลลิตพิชิต ว.สถ. 459	
สมชาย ชีรัญศิริ ภ.สถ. 2775	
ชวัญ ชุติพิทักษ์ ภ.สถ. 6777	
วิศวกรโครงสร้าง	
สัมพงษ์ ลีลาวาณ ส.ว. 4807	
วิศวกรสุขาภิบาล	
วิศวกรไฟฟ้า	
บุญชาย เศรีอนุรักษ์พงษ์ ส.ค.ท. 3879	
ภูมิสถาปัตย์	
ภาณิตย์ จารัส ผ.ภ.ชีพ ภ.สถ. 4445	
นักบริหาร	
ธนพร์ชัย โพธิ์พงษ์	
เขียนแบบ	
ชญาณี จิตรพิทักษ์กมล	
CHECKED	DATE :
APPROVED	

โครงการ

แบบธาคารมาตรฐานสำนักงานสาขา

ธาคาร ก.ส.ส. ขนาด 3 ชั้น

สถานที่ตั้ง

แบบแสดง

แบบมาตรฐาน "Type - C"

แปลนพื้นชั้น 3

แปลนชั้นหลังคา

SCALE : 1 : 100	DATE : 10 กุมภาพันธ์ 2549
CHECKED :	
JOB NO : 2005-03	A1-02
FILE NAME : 2005-03.DWG	DRAWING NO :

ALL RIGHT RESERVED :
สงวนลิขสิทธิ์ตามพระราชบัญญัติลิขสิทธิ์ ๒๕๓๗ แบบนี้เป็นลิขสิทธิ์ของ บริษัท มาตรสถาปนิก จำกัด ไม่อนุญาตให้นำไปใช้ในงานอื่นๆ ยกเว้นได้รับอนุญาตจากบริษัทเท่านั้น

REVISIONS :	DATE :

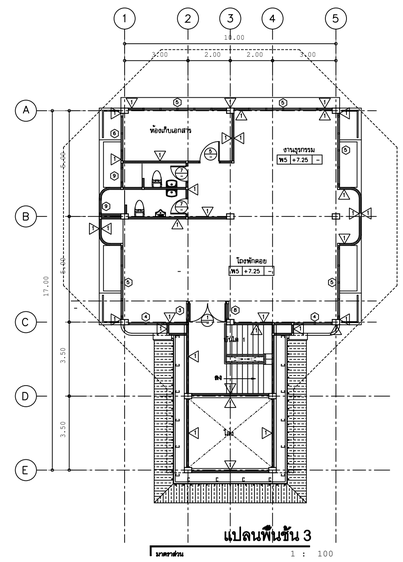

แปลนพื้นชั้น 3

มาตราส่วน 1 : 100

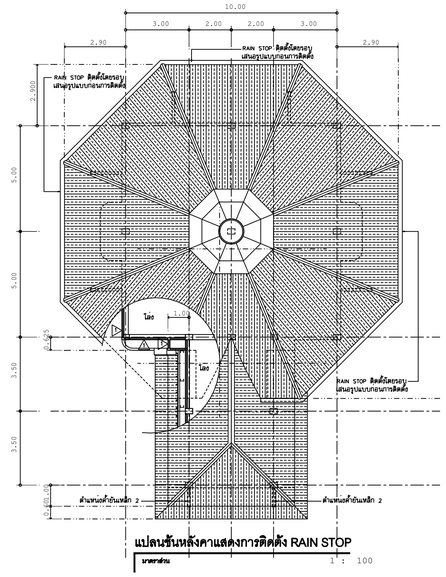

แปลนชั้นหลังคาแสดงการติดตั้ง RAIN STOP

มาตราส่วน 1 : 100