

ธนาคารเพื่อการเกษตรและสหกรณ์การเกษตร

กองบริหารอาคารสำนักงาน

แบบก่อสร้างอาคาร ส่นง.

สาขา
มาตรฐาน

สถาปนิก
นายวิบูลย์ เจริญราษฎร์ ส.๓๐๒๘
นายวิษณุ เจริญธรรม ส.๓๑๗๖๕
นายศิริวัฒน์ พรหมสุวรรณ ส.๓๕๕๔๓๖

วิศวกรการ
นายสิทธิชัย อุยะพันธ์ ส.๓๓๓๒๖
นายอภิสิทธิ์ กุยะพรต ค.๓๖.๖

วิศวกรโยธา
นายสัมพันธ์ ขุฑุภานนท์ ส.๓๖๒๗๐
นายณินนทา ทองเภา ส.๓๖๔๓๓

วิศวกรไฟฟ้า
นายชัยวัฒน์ ชีตตรง ภ.พ.๓ ๕๔๑๔
นายณันนพพล พลกล้า ภ.พ.๓ ๔๙๙๘
นายเสฐียร น้อยชัย ภ.พ.๓ ๑๔๐๘๐

สุภาพบุรุษ
นายอร่ามใจรณ์ อุดมประภากม
นายสิทธิชัย ชีวราชย์ศรีษา

เขียนแบบ

ตรวจแบบ อนุมัติแบบ

แก้ไขแบบ ครั้งที่ ๒

วันที่ พฤษภาคม ๒๕๕๕


แบบแสดง

c[[-pkpcz'y'cff
c[[-pkp=jv'9^hATM


FILES NO. sum d.\\มาตรฐาน๑ชั้น

เลขที่แบบ ๒๓


รวม ๔๒

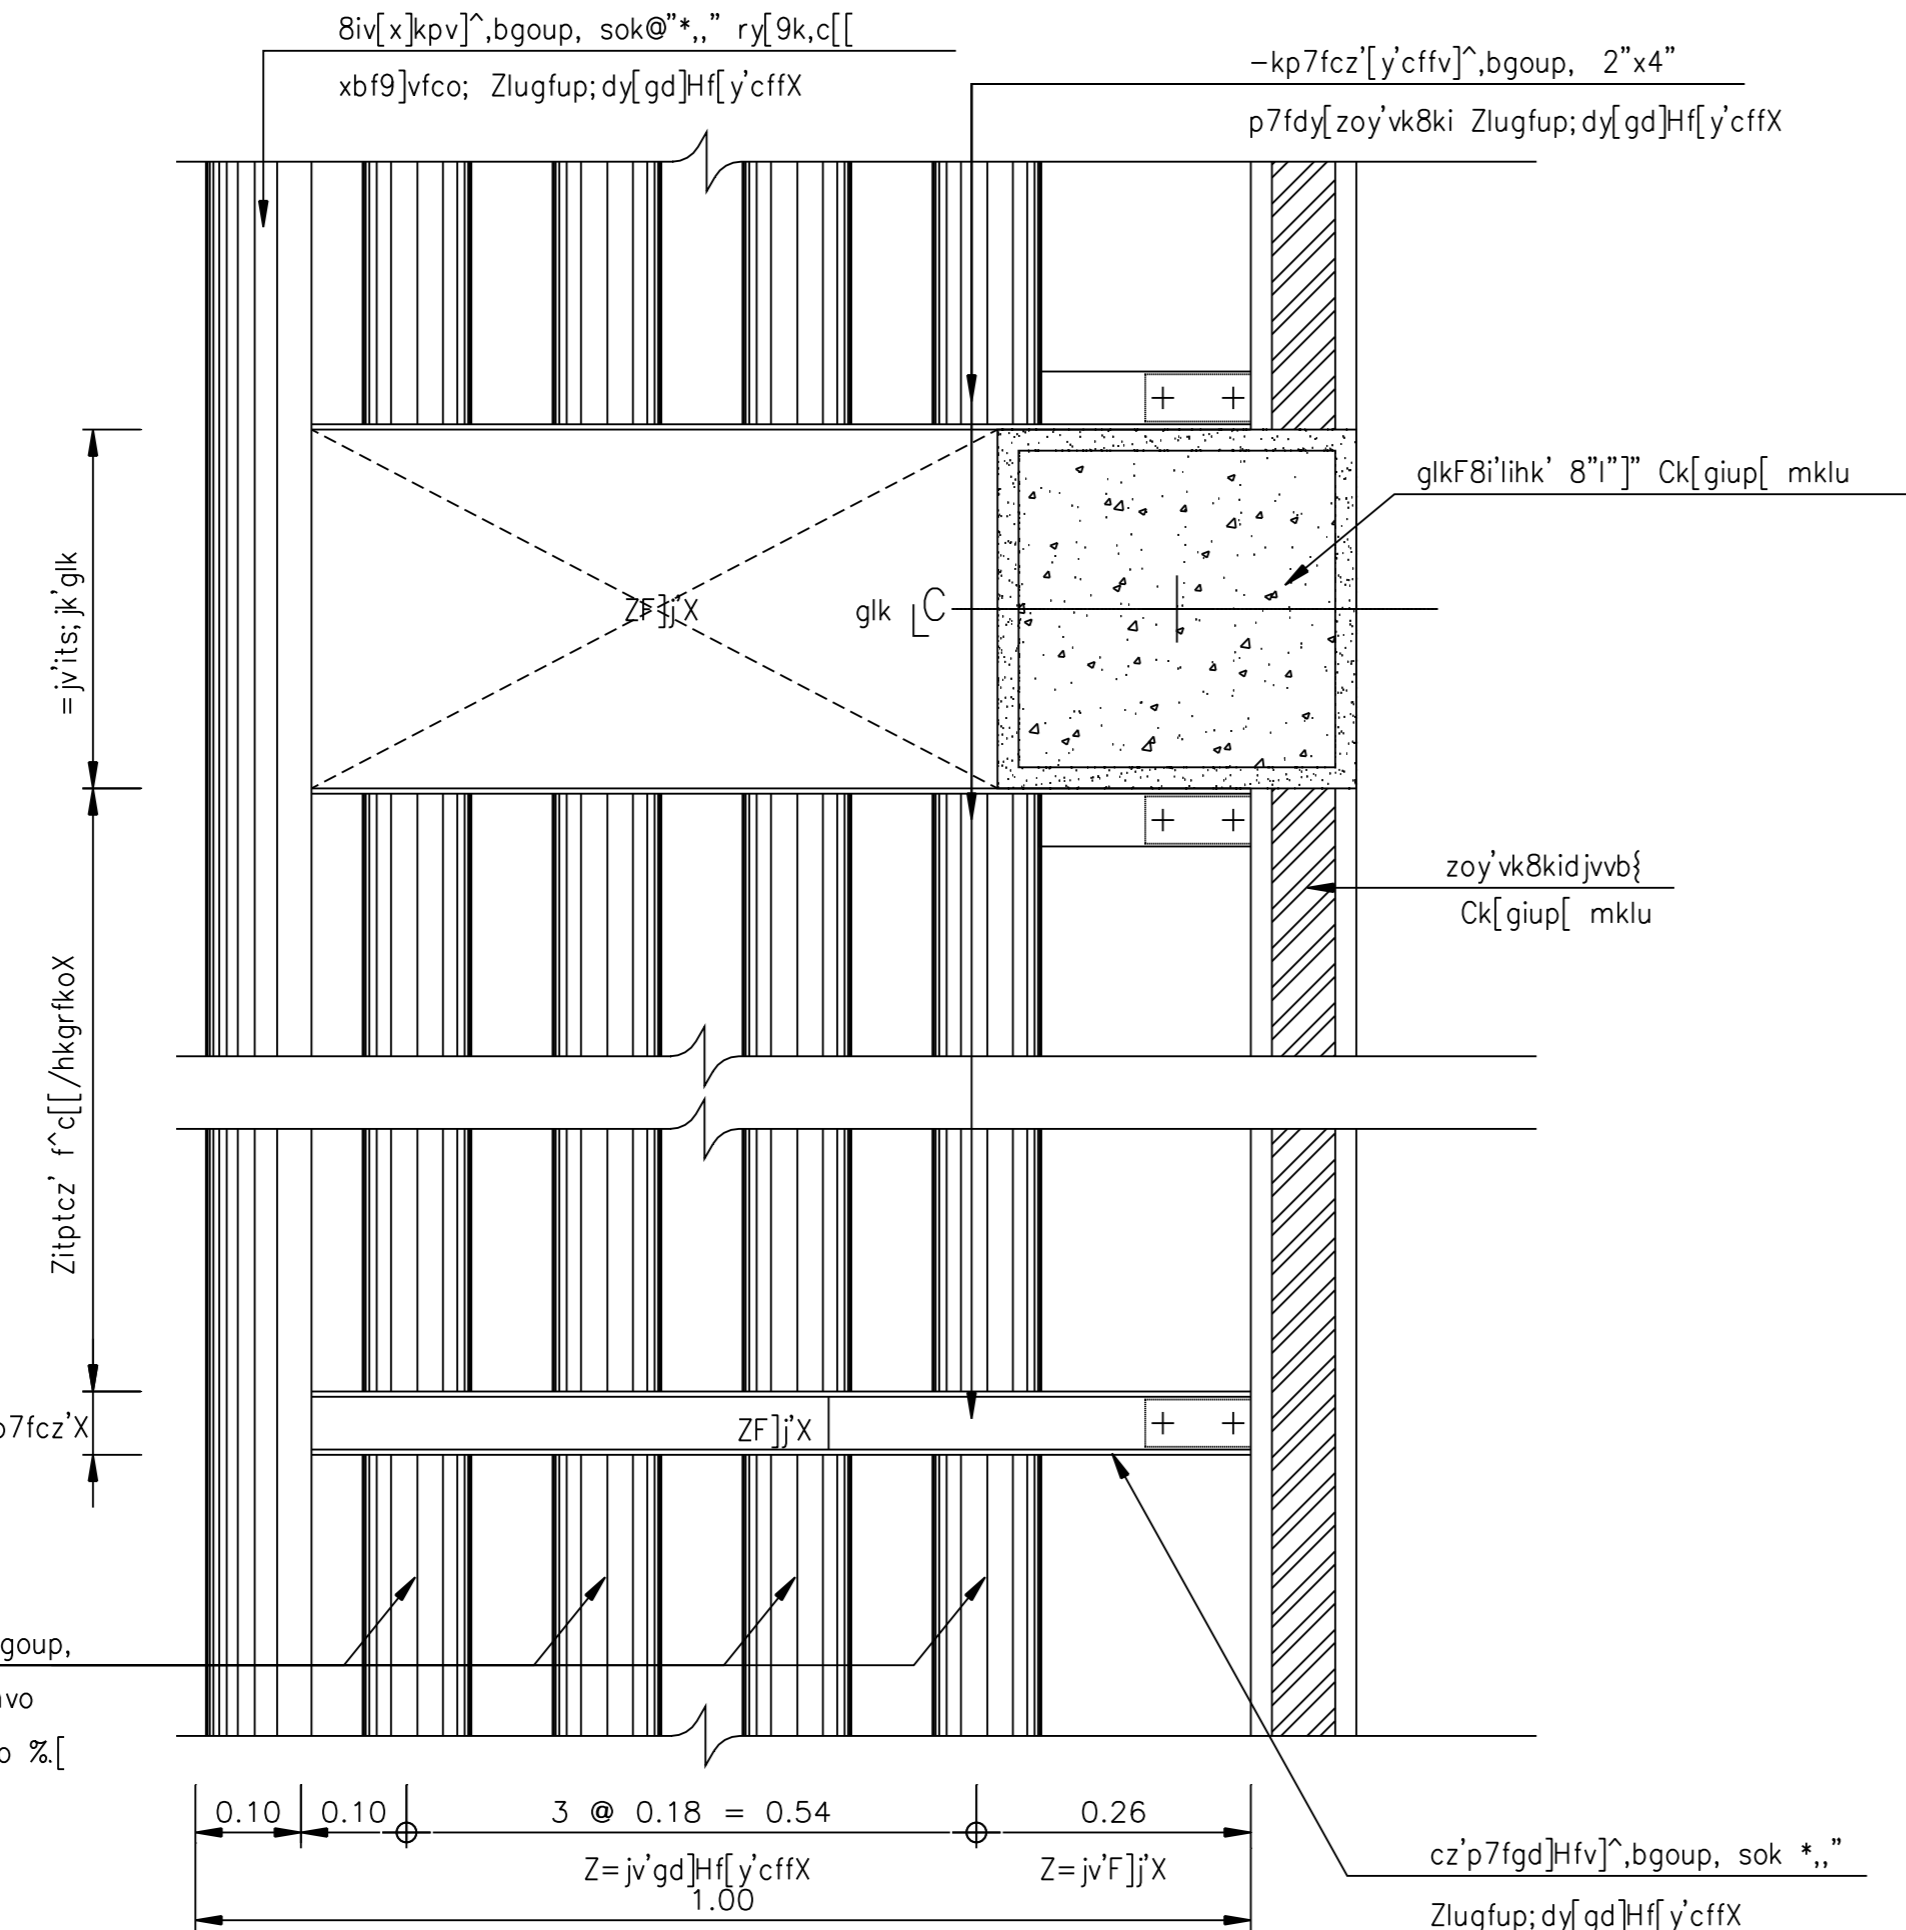

cx]o-pkp cz'[y'cff=yho[o
.k9ikl;o 1 : 10 A-27

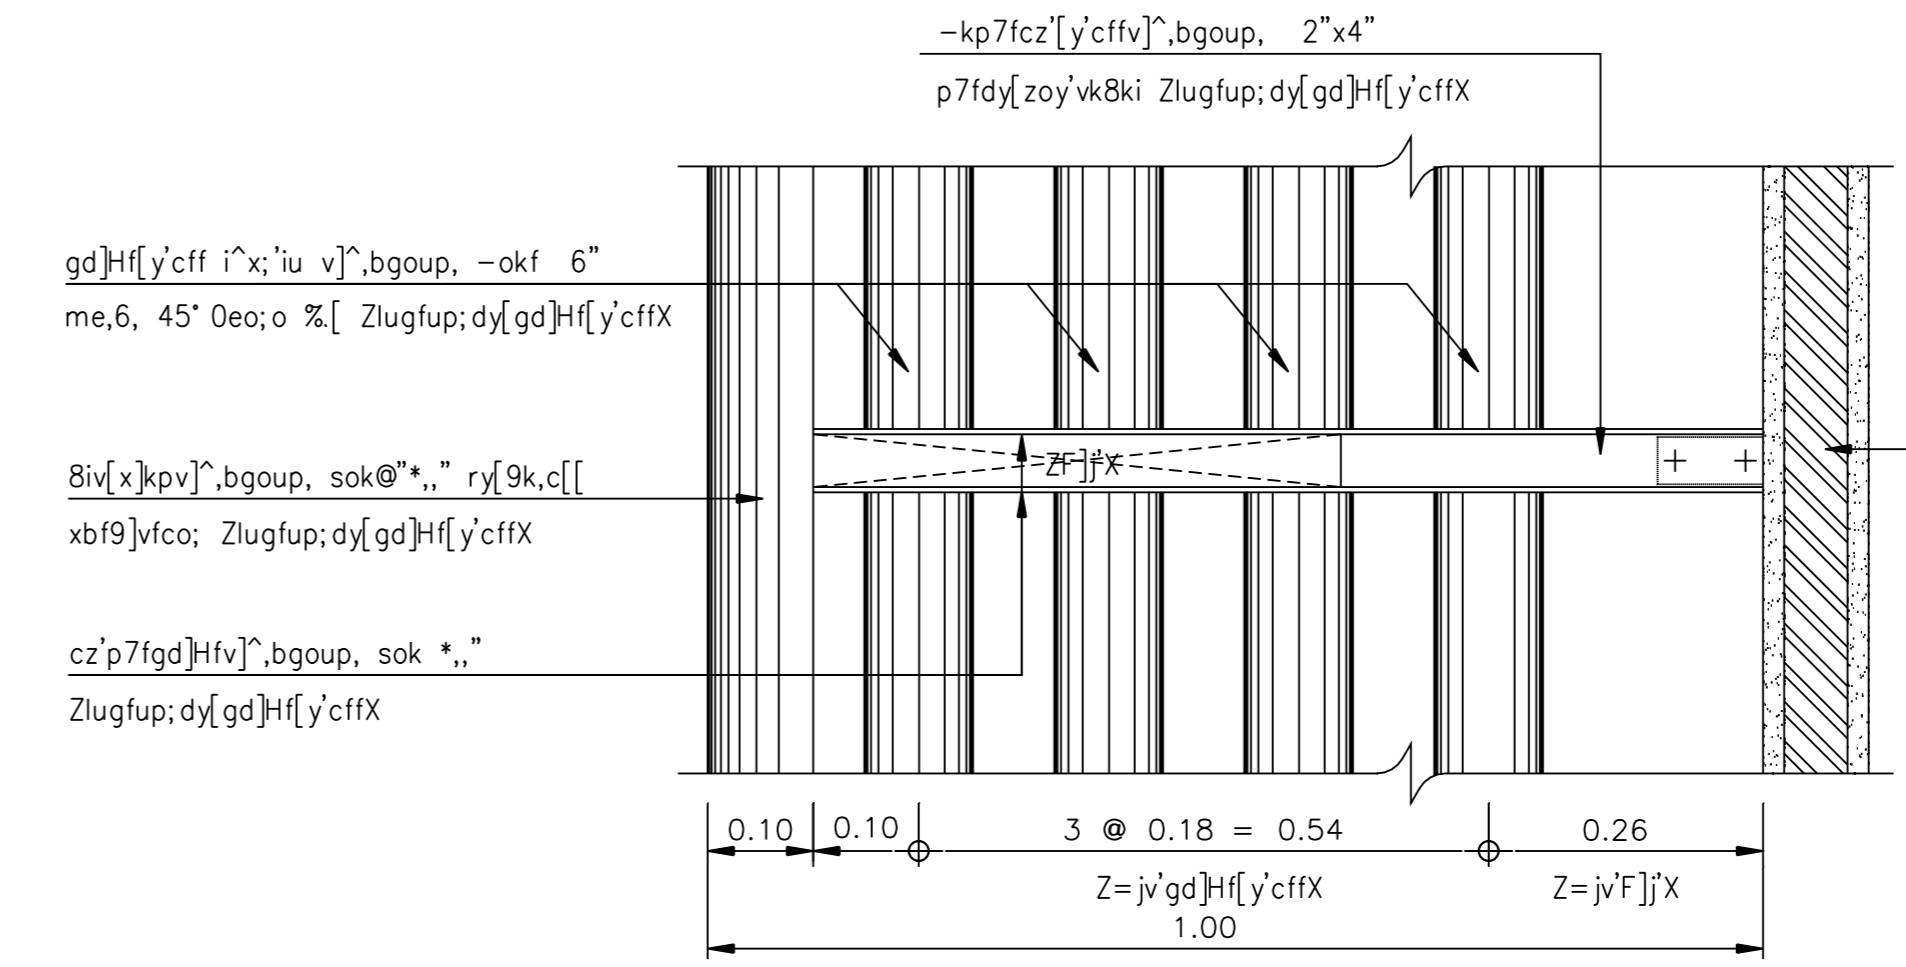


cx]o-pkp cz'[y'cff=yho]jk'
.k9ikl;o 1 : 10 A-27

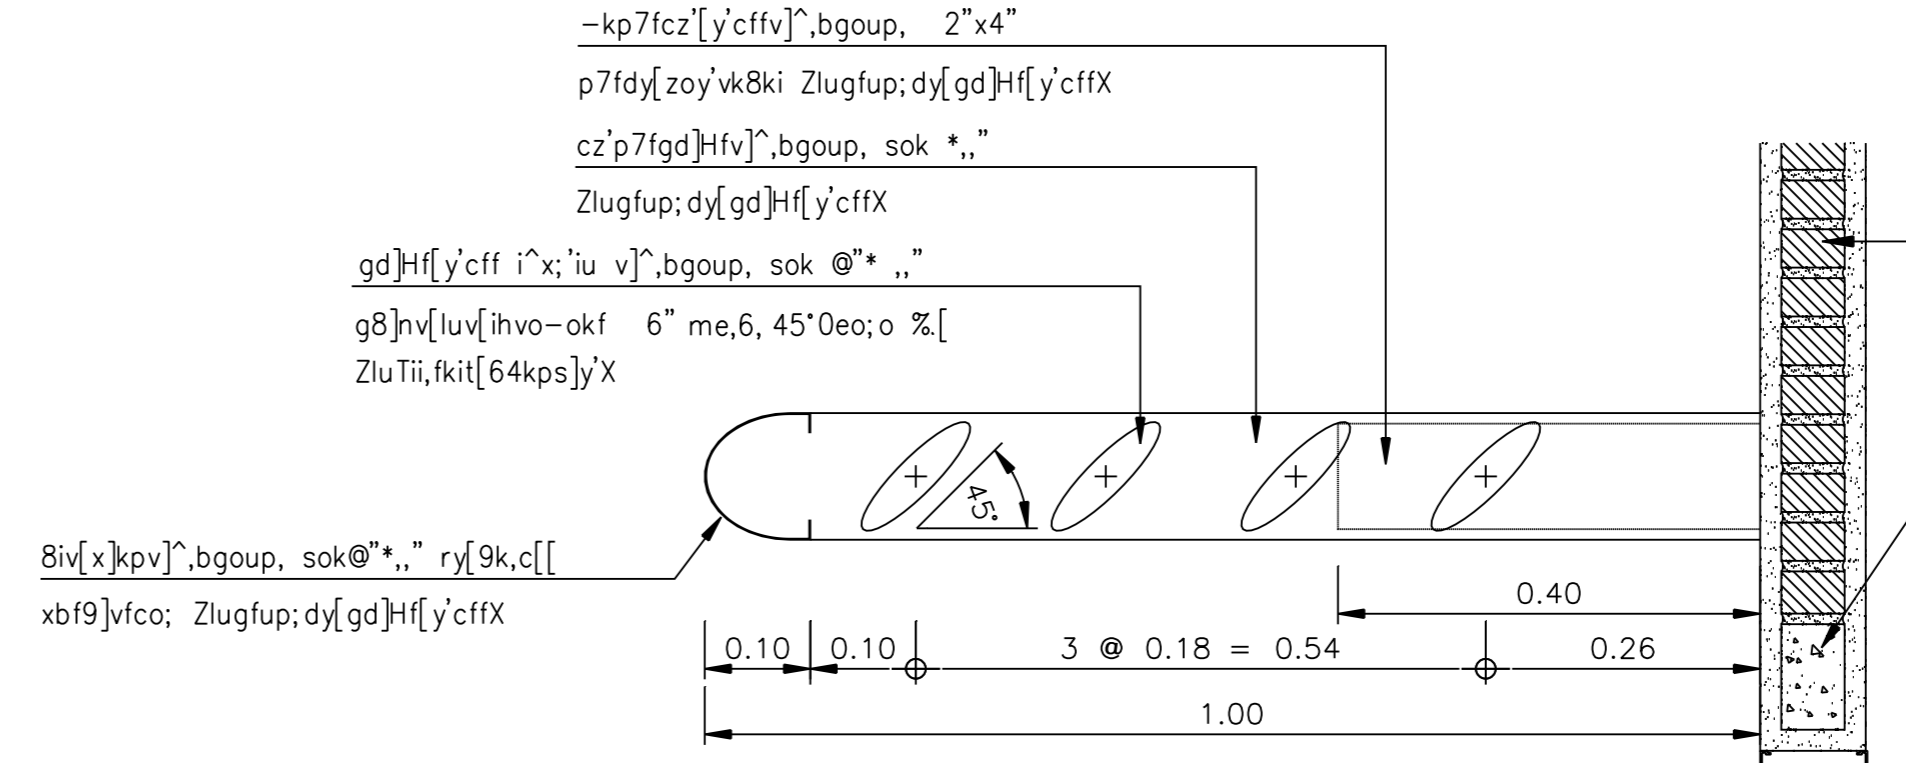


i^x9yf-pkp cz'[y'cff=yho]jk'
.k9ikl;o 1 : 10 A-27


หมายเหตุ ให้ผู้รับจ้างเสนาะวิธีการติดตั้งแผงกันแดด
ให้ขนาดการพิจารณาก่อนมีการติดตั้ง

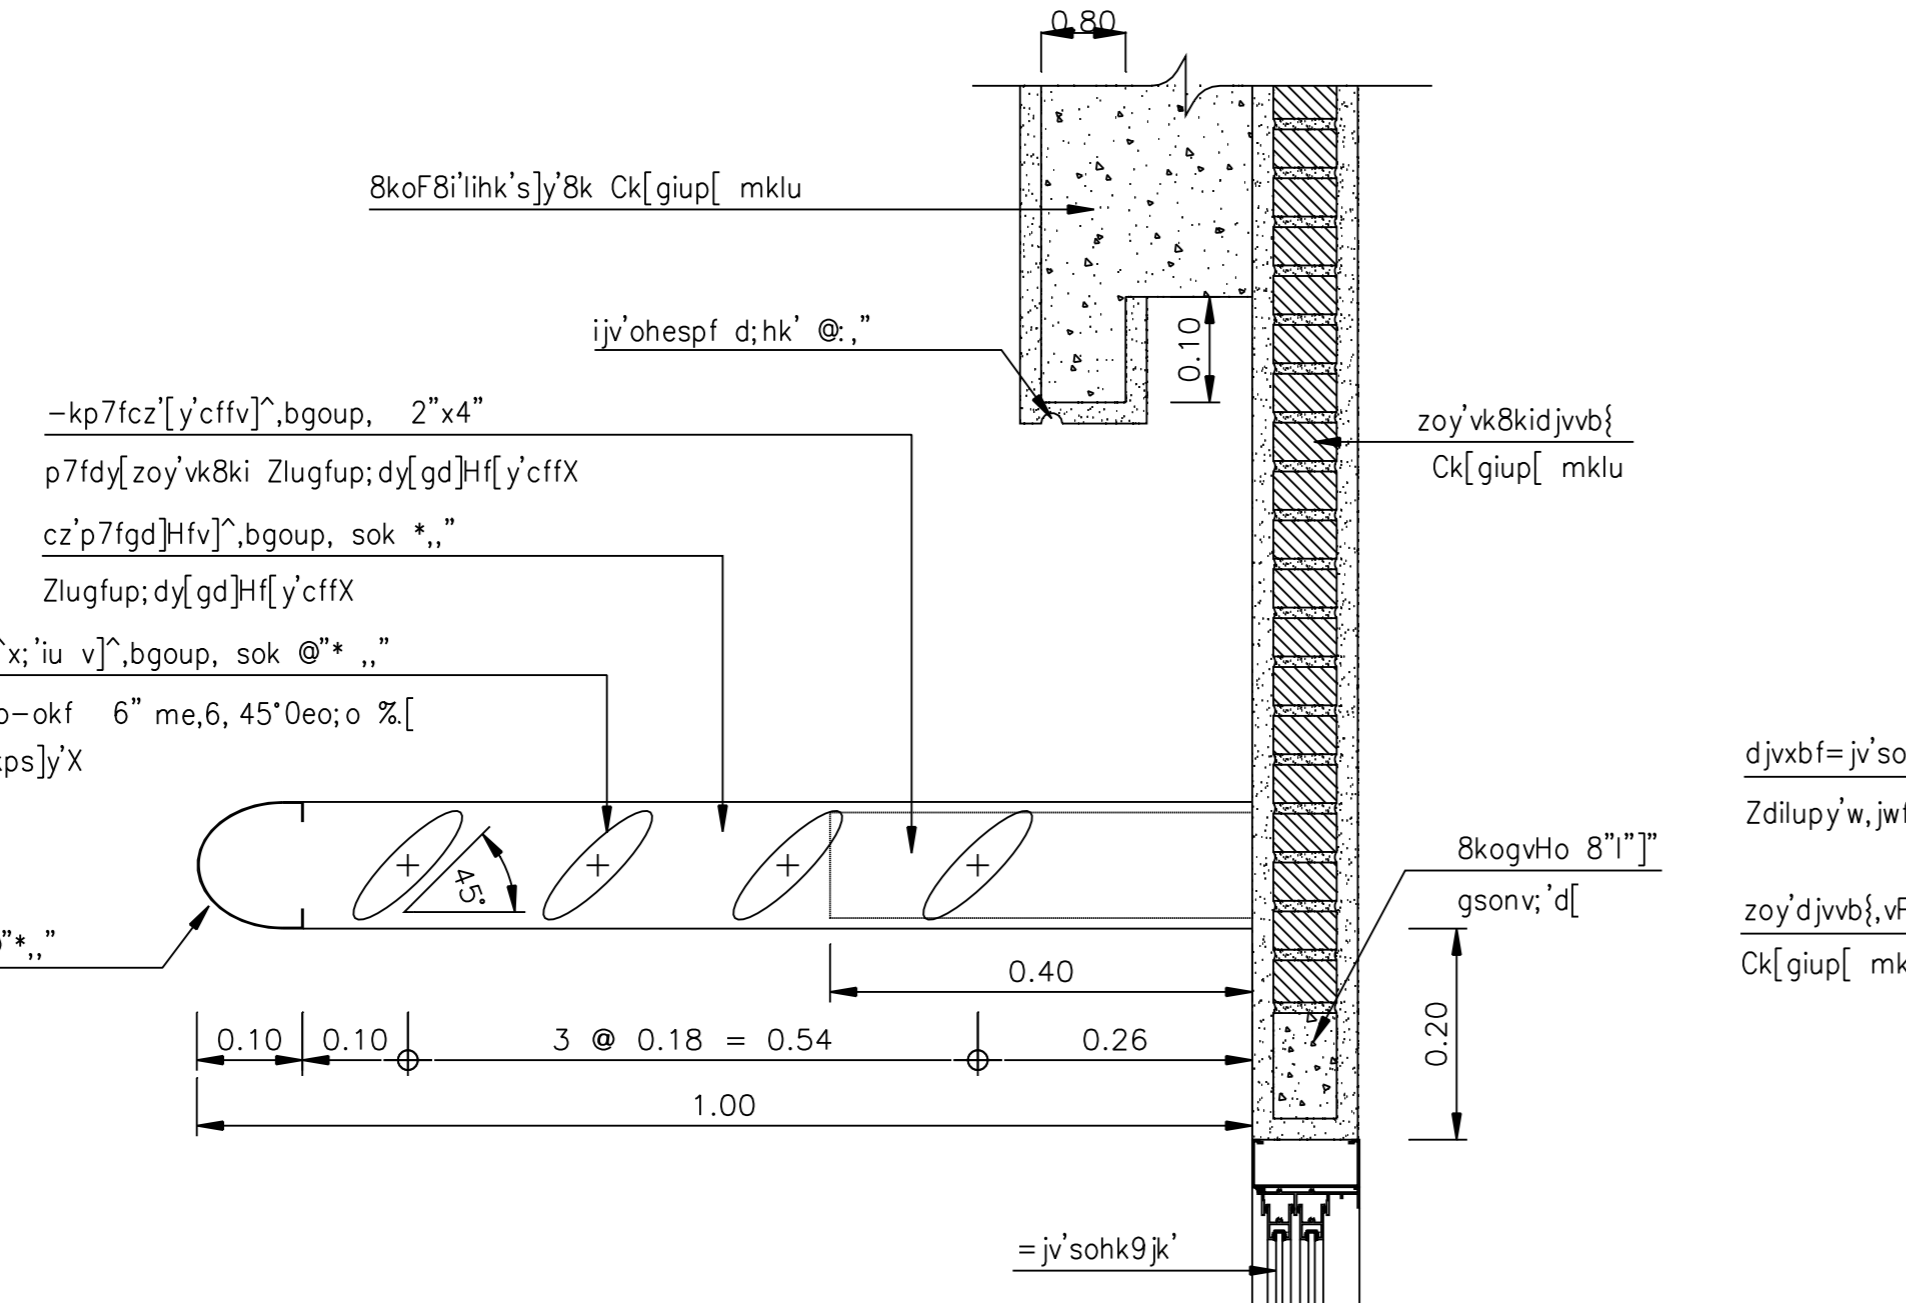

i^x9yf-pkp cz'[y'cff=yho[o
.k9ikl;o 1 : 10 A-27

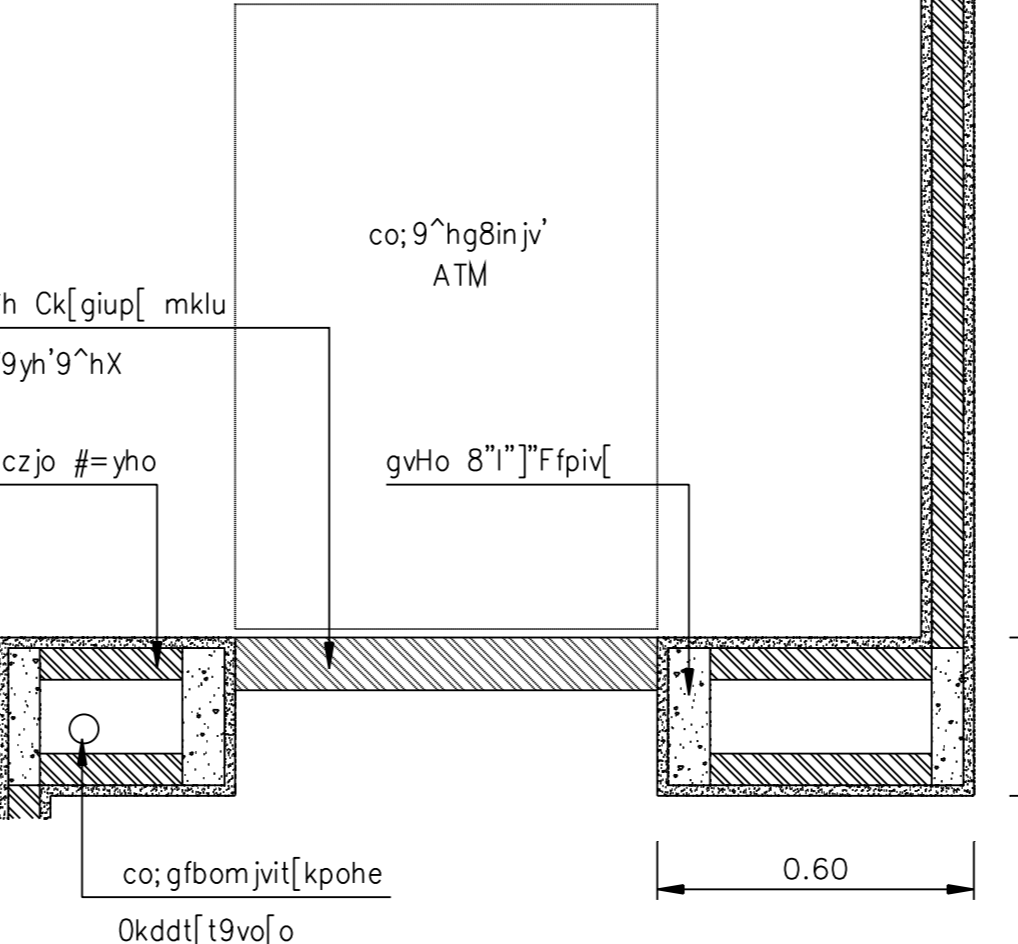

cx]o-pkp =jv'9^hATM
.k9ikl;o 1 : 20 A-27

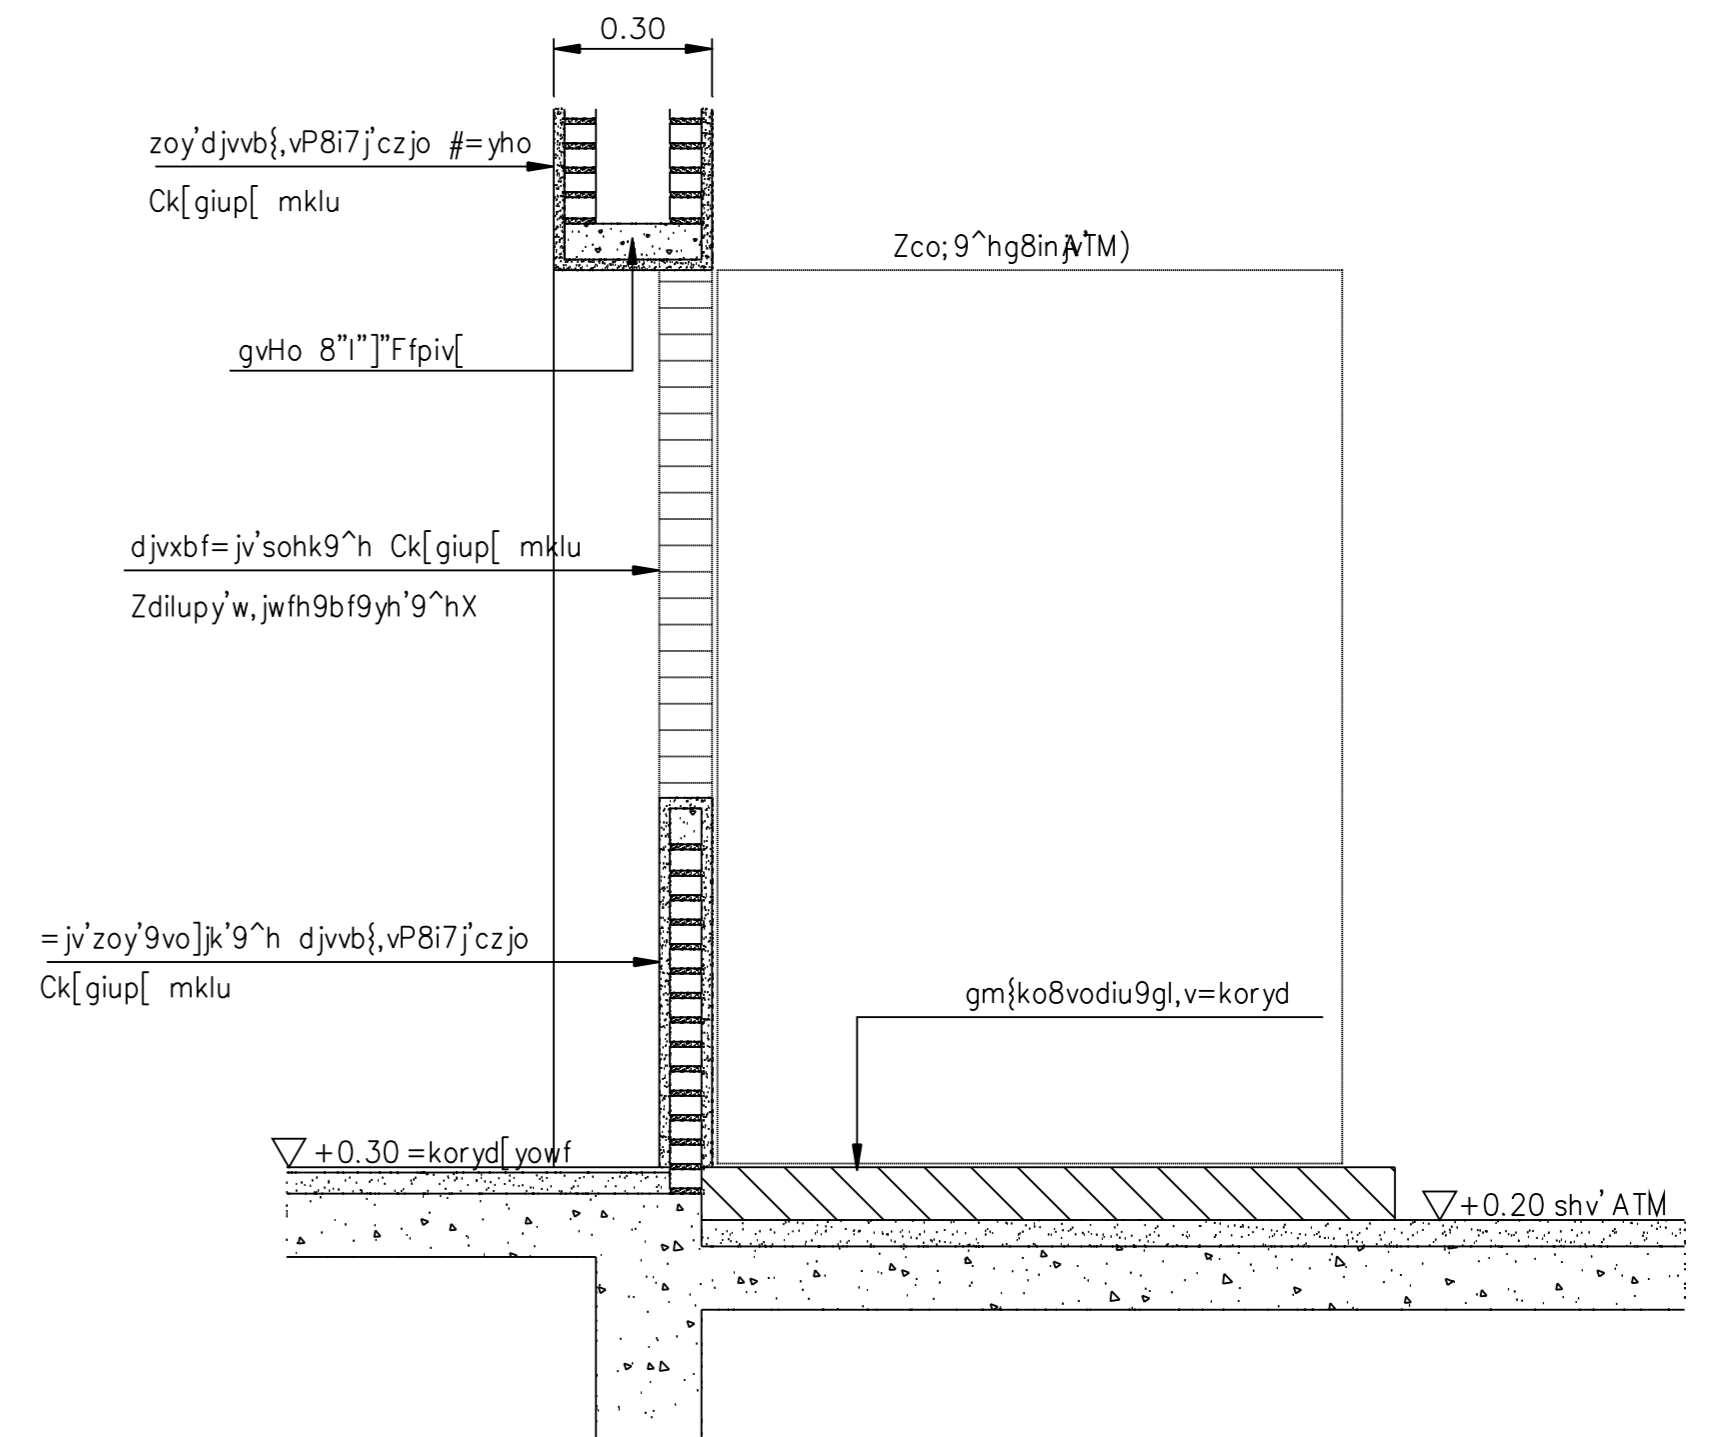

i^x9yf-pkp =jv'9^hATM
.k9ikl;o 1 : 20 A-27

s.kpgs96 i6joc]titptcojovo-v'9^h ATM9;0l[dy[WTok8kiW

