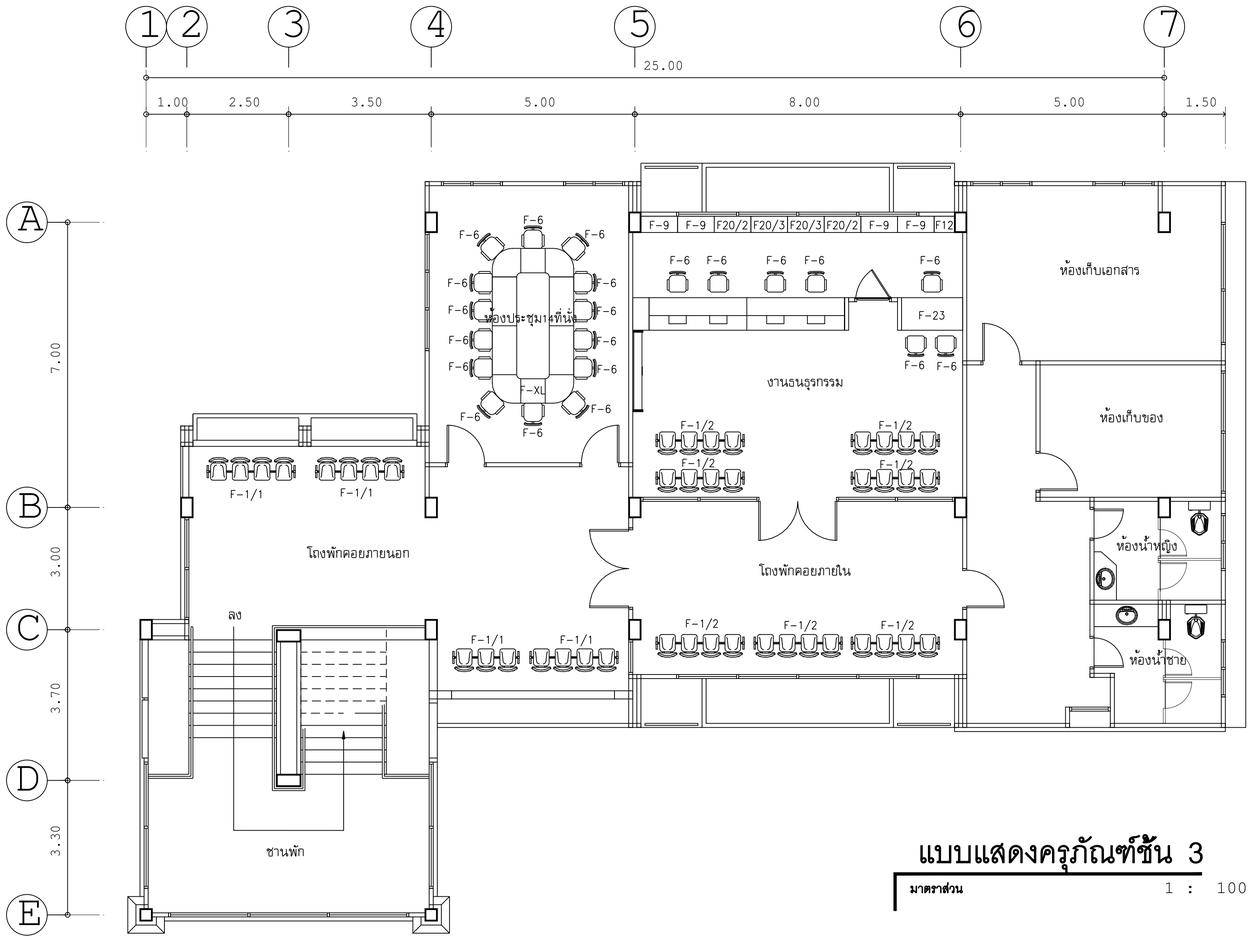

รายการจัดทำและจัดหาครุภัณฑ์

NO.	รายการชิ้น 3	จำนวน
	บริเวณโถงพักคอยและที่ทำการหน่วย	
F-1/1	เก้าอี้พักคอย (พนักพิง-ที่นั่งเป็นไฟเบอร์)	4 ชุด
F-1/2	เก้าอี้พักคอย (หุ้มหนังเทียม)	7 ชุด
F-3	บอร์ดติดประกาศ แบบตู้กระจก	1 ตัว
F-4	เคาน์เตอร์ลูง	1 ตัว
F-6	เก้าอี้ (สำเร็จรูป)	7 ตัว
F-9	ตู้เอกสารบานเลื่อน	5 ตัว
F-12	ตู้เอกสาร (สำเร็จรูป)	1 ตัว
F-20/2	ตู้เอกสาร ชนิดบานสั้นชัก (สำเร็จรูป)	2 ตัว
F-20/3	ตู้เอกสารชั้นเลิ่ง ไม่มีหน้าบาน (สำเร็จรูป)	2 ตัว
F-23	เคาน์เตอร์เตี้ย	2 ตัว
	ห้องประชุม	
F-XL	โต๊ะประชุม 14 ที่นั่ง (สำเร็จรูป)	1 ชุด
F-6	เก้าอี้ (สำเร็จรูป)	14 ตัว

แบบแสดงครุภัณฑ์ชั้น 3

มาตราส่วน 1 : 100

หมายเหตุ 1. F-5 และ F23 รูปแบบเหมือนกัน แต่แตกต่างกันที่ขนาด
2. F-5 ขนาด 0.80x1.50x0.75 ม.
3. F-23 ขนาด 0.80x2.40x0.75 ม.
4. F-21/2 , F-21/2 และ F-22 ห้องรับแขก ลาขาจัดซื้อผลิตภัณฑ์ในชุมชนท้องถิ่น

OWNER :

ธนาคารเพื่อการเกษตร
และสหกรณ์การเกษตร

DESIGNER :

บริษัท มาสเตอนาย จำกัด
193/20 ถนนพิษณุโลก แขวง สวนจิตรลดา เขต ดุสิต กทม. 10300
Tel. 02-282-3455 Fax : 02-281-6837

สถาปนิก	
บุญชง สนธิทิม ว.สถ. 499	
สมพงษ์ หิรัญศักดิ์ ภ.สถ. 2775	
ชรัฐ ฤทธิพันธ์ ภ.สถ. 8777	
วิศวกรโครงสร้าง	
ดร.สุรพล จิวาลักษณ์ วย. 1032	
วิศวกรสุขาภิบาล	
ดร.สุรพล จิวาลักษณ์ วย. 1032	
วิศวกรไฟฟ้า	
ดร.สุรพล จิวาลักษณ์ วย. 1032	
ภูมิสถาปัตย์	
ภาพิมล อาร์ท สนธิทิม ภ.สถ. 4446	
มัณฑนากร	
ณรงค์โกร ไทรเกิดศรี	
เขียนแบบ	
ธนภูมิ อัครชัยดำรงเดช	
CHECKED	DATE :
APPROVED	

โครงการ

แบบอาคารมาตรฐานสำนักงานสาขา

อาคาร ค.ส.ล. สูง 3 ชั้น

สถานที่ตั้ง

แบบแสดง

แบบมาตรฐาน " Type - B "

แบบแสดงครุภัณฑ์ ชั้น 2-3

SCALE : 1 : 100	DATE : 31 ตุลาคม 2548
CHECKED :	
JOB NO : 2005-02	IN-02
FILE NAME : 2005-02	DRAWING NO :

ALL RIGHT RESERVED :
ผลงานออกแบบเป็นกรรมสิทธิ์ของบริษัทผู้ออกแบบ แบบทั้งหมดหรือส่วนใดๆของแบบ ไม่อนุญาตให้นำไปใช้ในโครงการอื่นหรือเพื่อผลอื่นใดโดยไม่ได้รับอนุญาตจากบริษัทผู้ออกแบบ

REVISIONS :	DATE :