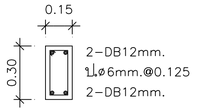

B1 | 1:25

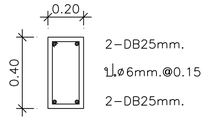

B2,B7,B9 | 1:25

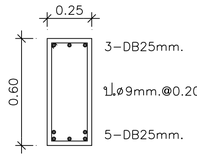

B3 | 1:25

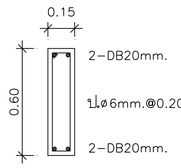

B4 | 1:25

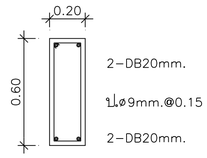

B5,B5A | 1:25

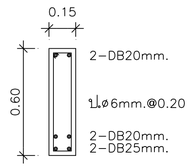

B6 | 1:25

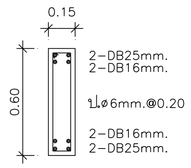

B8 | 1:25

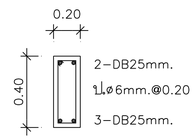

B8' | 1:25

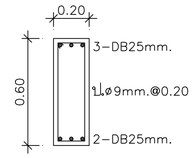

B10 | 1:25

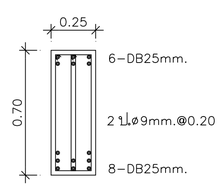

B12 | 1:25

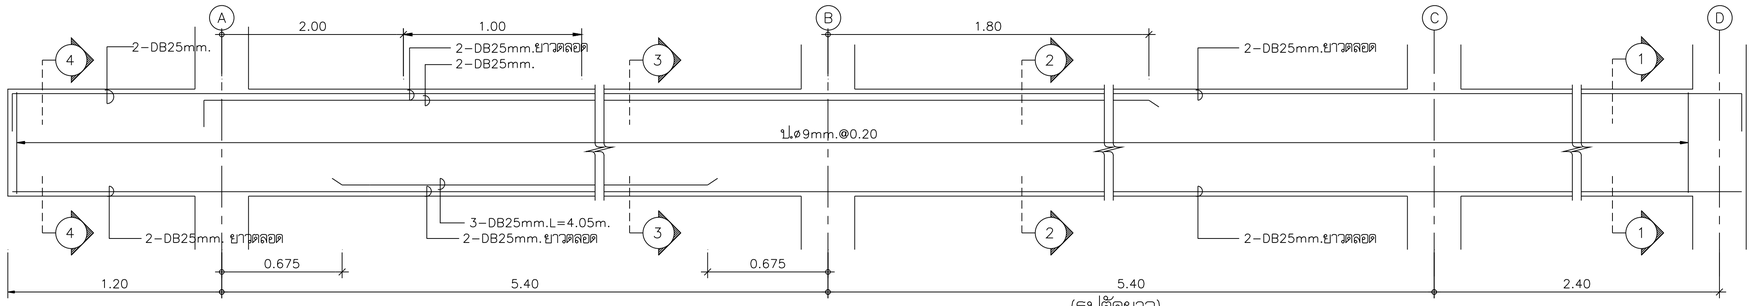

(รูปตัดยาว)

B11 | 1:25

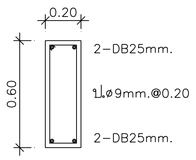

รูปตัด ① – ① | 1:25

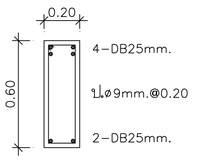

รูปตัด ② – ② | 1:25

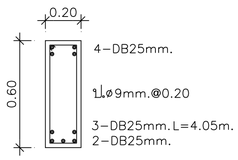

รูปตัด ③ – ③ | 1:25

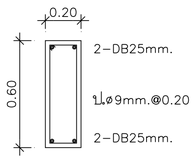

รูปตัด ④ – ④ | 1:25

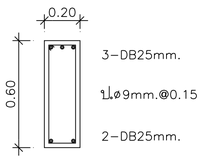

รูปตัด ⑤ – ⑤ | 1:25

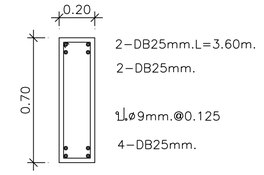

รูปตัด ⑥ – ⑥ | 1:25

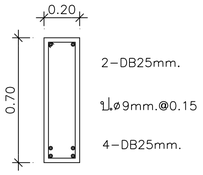

รูปตัด ⑦ – ⑦ | 1:25

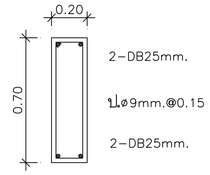

รูปตัด ⑧ – ⑧ | 1:25

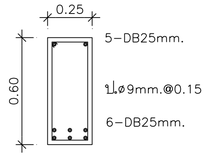

รูปตัด ⑨ – ⑨ | 1:25

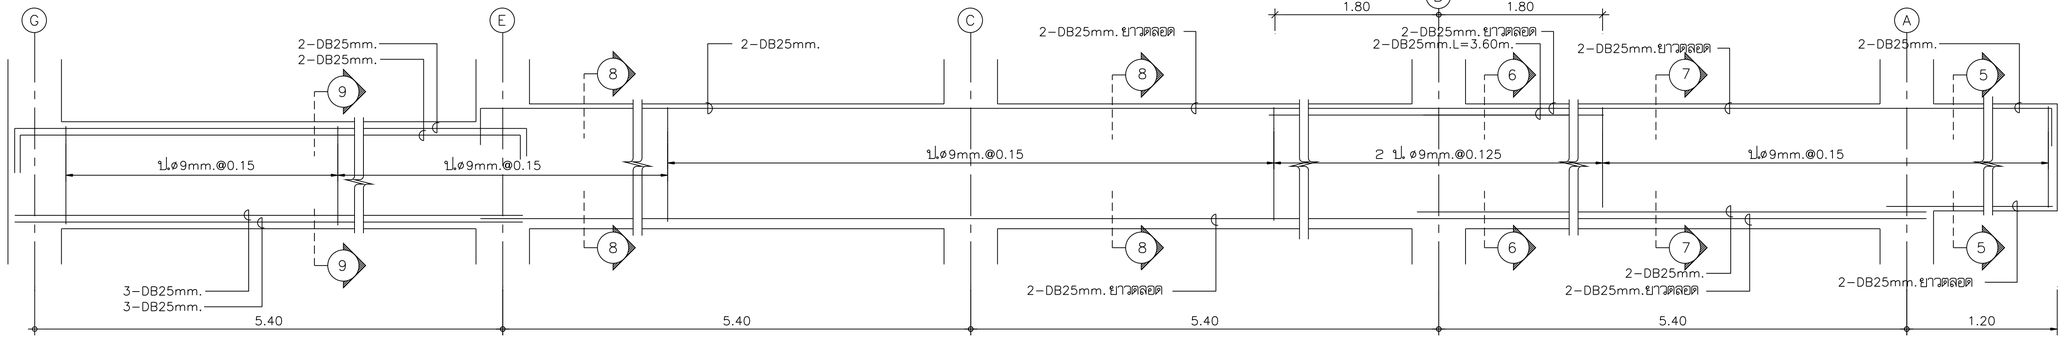

B13 | 1:25

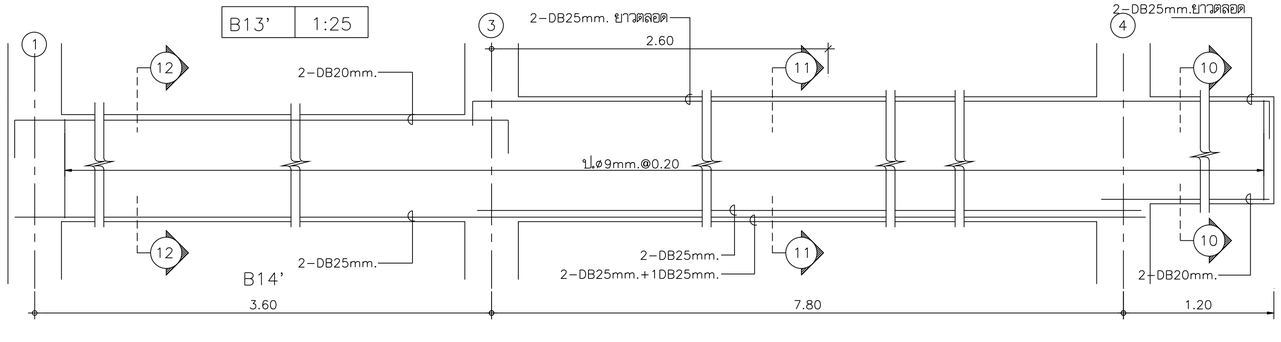

B13' | 1:25

B14' | 1:25

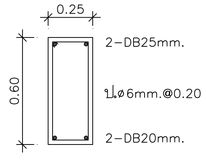

รูปตัด ⑩–⑩ | 1:25

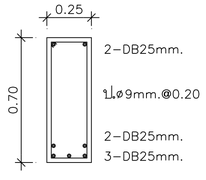

รูปตัด ⑪–⑪ | 1:25

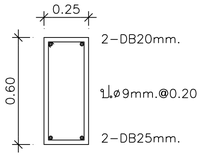

รูปตัด ⑫–⑫ | 1:25

B14 | 1:25

อาคารเพื่อการเกษตรและสหกรณ์การเกษตร

กองบริหารอาคารสำนักงาน

แบบ
ก่อสร้างอาคาร สนง.
สาขา มาตรฐาน 2 ชั้น
(บันไดขวา)

สถาปนิก
นายวิบูลย์ เจริญวราวุฒิ สถ.ท.02ส.
นายศรีวัฒน์ พรหมสุวรรณ สถ.3543ภ.
นายวินิชย์ เจริญธีรบูรณ์ สถ.1762

วิศวกรโยธา
นายสิทธิชัย อุนยะพันธ์ สถบ.(ภายใน)
นางอารีวัลย์ ฤชุธรพรต

วิศวกรโยธา
นายสัมพันธ์ ทุทรานนท์ สย. 6270
นายนินนาท ทองมา สย. 4933

วิศวกรไฟฟ้า
นายนันทพล ชื่อตรง ภฟท. 5414
นายเสรีฐสิริ พลกล้า ภฟท. 4998
นายเสรีฐสิริ น้อยวิลัย ภฟท.14080

สุขาภิบาล
นายอร่ามไชณ์ อุดมปรากรม
นายชิดชัย ชัยวาลย์ปรีชา

เขียนแบบ
นายสุวัฒน์ วุฒิรักษ์

ตรวจแบบ | อนุมัติแบบ

แก้ไขแบบ

วันที่

แบบแสดง
แบบขยายคาน
B1,B2,B3,B4,B5,B5A
B6,B7,B8,B8',B9,B10
B11,B12,B13,B13',B14

FILES NO. | แผ่นที่ S-06

เลขที่แบบ | รวม 19