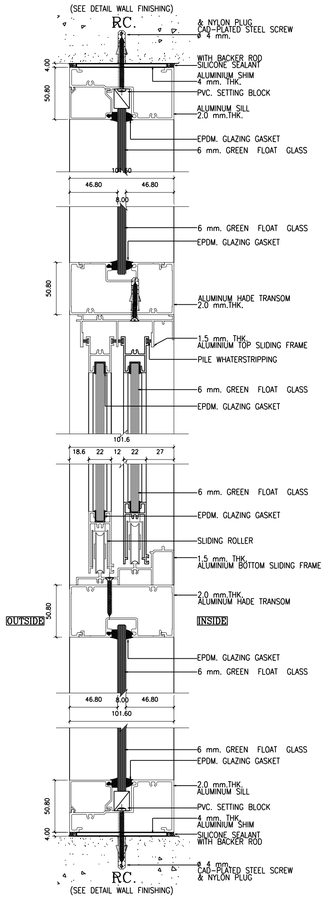

แบบขยายรูปตัดหน้าต่างบานเลื่อน

มาตราส่วน Not to Scale

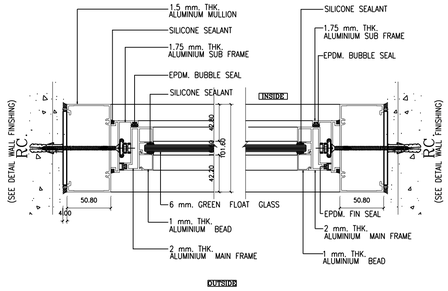

แบบขยายรูปตัดหน้าต่างบานกระทุ้ง

มาตราส่วน Not to Scale

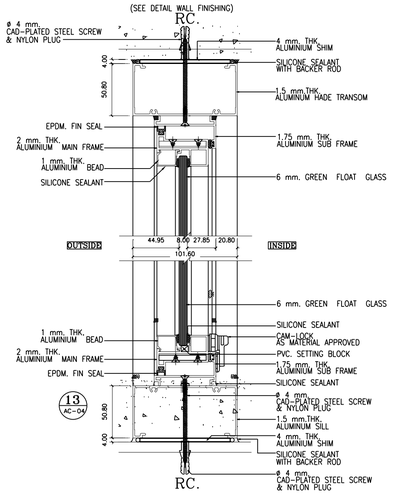

แบบขยายรูปตัดหน้าต่างบานกระทุ้ง

มาตราส่วน Not to Scale

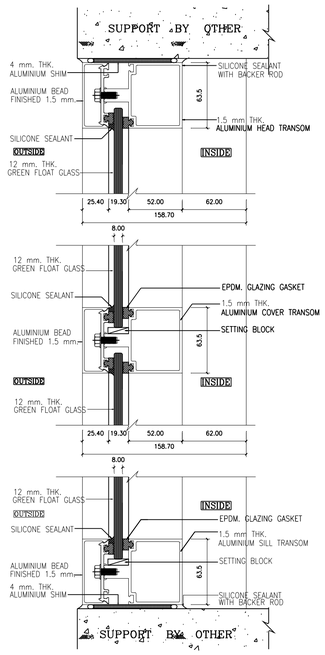

แบบขยายรูปตัดชุดผนังติดตายภายนอก

มาตราส่วน Not to Scale

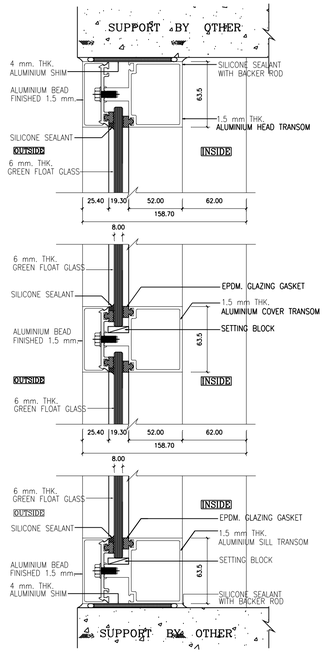

แบบขยายรูปตัดชุดผนังติดตายภายใน

มาตราส่วน Not to Scale

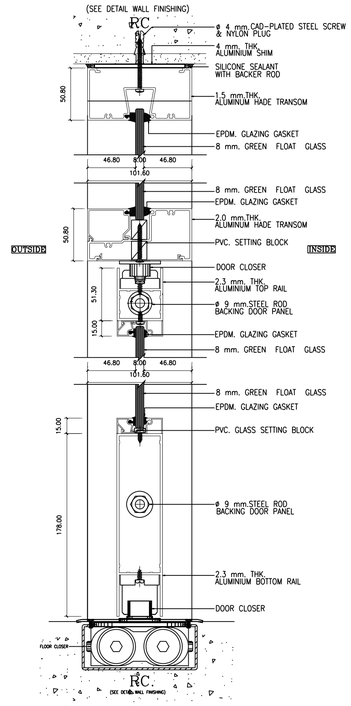

แบบขยายรูปตัดประตูบานเปิดคู่

มาตราส่วน Not to Scale

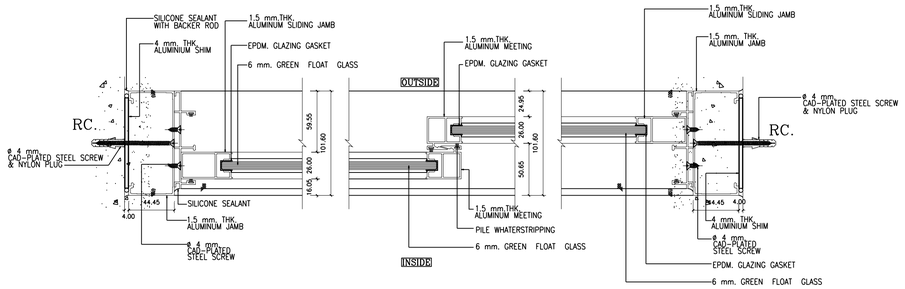

แบบขยายหน้าต่างบานเลื่อน

มาตราส่วน Not to Scale

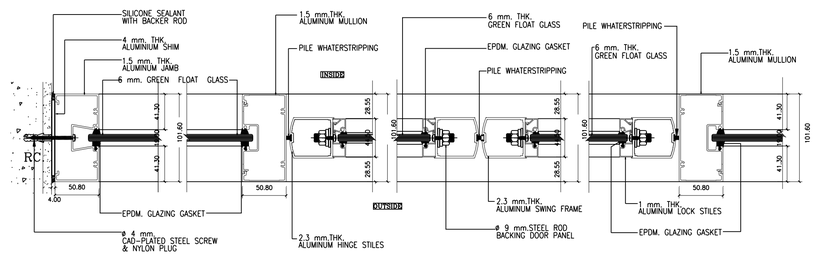

แบบขยายแปลนประตูบานเปิดคู่

มาตราส่วน Not to Scale

หมายเหตุ (แบบขยายมาตรฐานโดยรวม)

1.) ระยะแบบขยาย ระบุเป็นมิลลิเมตร
2.) ให้ส่ง SHOP DRAWING และ SECTION ตัวอย่างเสนออนุมัติก่อนใช้งาน
3.) SECTION ของอลูมิเนียมให้หนา ตามระบุในรายการประกอบสถาปัตยกรรม
4.) อลูมิเนียมทั้งหมดให้สี NA กระจกตามระบุในแบบ
5.) น็อต และ วัสดุยึดอลูมิเนียม ใช้ชนิดปลอดสนิม

หมายเหตุ (แบบขยายมาตรฐานโดยรวม)

1.) ระยะแบบขยาย ระบุเป็นมิลลิเมตร
2.) ให้ส่ง SHOP DRAWING และ SECTION ตัวอย่างเสนออนุมัติก่อนใช้งาน
(ภายนอกใช้ชนิด STAINLESS ภายในใช้ชนิด HOT DIP GALVANIZED)
3.) SECTION ของอลูมิเนียมให้หนา ตามระบุในรายการประกอบสถาปัตยกรรม
4.) อลูมิเนียมทั้งหมดให้สี NA กระจกตามระบุในแบบ
5.) น็อต และ วัสดุยึดอลูมิเนียม ใช้ชนิดปลอดสนิม

OWNER :

ธนาคารเพื่อการเกษตร และสหกรณ์การเกษตร

DESIGNER :

บริษัท มาสเตอรนาย จำกัด
193/20 ถนนพิษณุโลก แขวง ดุสิต เขต ดุสิต กทม. 10300
Tel. 02-282-3455 Fax : 02-281-6837

สถาปนิก	
บุญชา ตนสิริผล	ว.ย.ย. 499
ประสุข ตนสิริผล	ภ.ย.ย. 9218
พรัฐ ฤทธิพิษฐ์	ภ.ย.ย. 8777
วิศวกรโครงสร้าง	
วิชัย วะนะสมิธ	ย.ย. 7693
วิศวกรสุขาภิบาล	
วิชัย วะนะสมิธ	ย.ย. 7693
วิศวกรไฟฟ้า	
บุญชัย ศรีจรุณนิรันดร์	ย.ท. 2879
ภูมิสถาปิตย์	
ภาพิมล ธาร์ค ตนสิริผล	ภ.ย.ย. 4446
นันทนาการ	
ณรงค์เกียรติ ไพรวัลย์ศรี	
เขียนแบบ	
ธนภูมิ อัครชีพต้างเดช	
CHECKED	DATE :
APPROVED	

โครงการ

อาคารสำนักงานสาขา

ค.ส.ล. สูง 2 ชั้น

สถานที่ตั้ง

อ.หัวหิน จ.ประจวบคีรีขันธ์

แบบแสดง

แบบขยายมาตราฐาน ประตู - หน้าต่าง

SCALE : 1 : 100	DATE : 10 มีนาคม 2549
CHECKED :	
JOB NO : 200601	A6-03
FILE NAME : 200601A603	DRAWING NO :

ALL RIGHT RESERVED :
ผลงานออกแบบเป็นกรรมสิทธิ์ของบริษัทผู้ออกแบบ แบบทั้งหมดหรือส่วนใดๆของแบบ ไม่อนุญาตให้นำไปใช้ในโครงการอื่นเครื่องเพียงแต่ไม่ได้รับอนุญาตจากบริษัทผู้ออกแบบ

REVISIONS :	DATE :