

ธนาคารเพื่อการค้าและสหกรณ์การเกษตร

กองบริหารอาคารสำนักงาน

แบบ
ก่อสร้างอาคาร ส่นง.
สาขา
มาตรฐาน

สถาปนิก
นายวิบูลย์ เจริญราษฎร์ ส.ศ.บ. 1028
นายวิษณุ เจริญธีรบูรณ์ ส.ศ.บ. 1732
นายศรีวัฒน์ พรหมสุวรรณ ส.ศ.บ. 3543ก.

วิศวกร
นายสิทธิชัย อุณะพันธ์ ส.ศ.บ. กายโม
นางอริสรา ฤๅษะพรต ค.ศ.บ.

วิศวกรโยธา
นายสัมพันธ์ ชูภรานนท์ ส.ศ.บ. 6270
นายนิพนธ์ ทอณา ส.ศ.บ. 4933

วิศวกรไฟฟ้า
นายวิวัฒน์ ชัยตรง ภ.พ.น. 5414
นายนิพนธ์ พลกล้า ภ.พ.น. 4998
นายเสวีศรี น้อยวิสัย ภ.พ.น. 14080

สุขาภิบาล
นายธำรงโรจน์ อุดมประภาม
นายสิทธิชัย ชีววัลย์ปรีชา

เขียนแบบ

ตรวจแบบ อนุมัติแบบ

แก้ไขแบบ
ครั้งที่ 2

วันที่ พฤษภาคม 2545


แบบแสดง
c[[-pkpxhkp c]t
9iklyP]ydKINTok8ki

FILES NO.
sum d\มาตรฐานอื่น

แผ่นที่
A-34

เลขที่แบบ
รวม

42

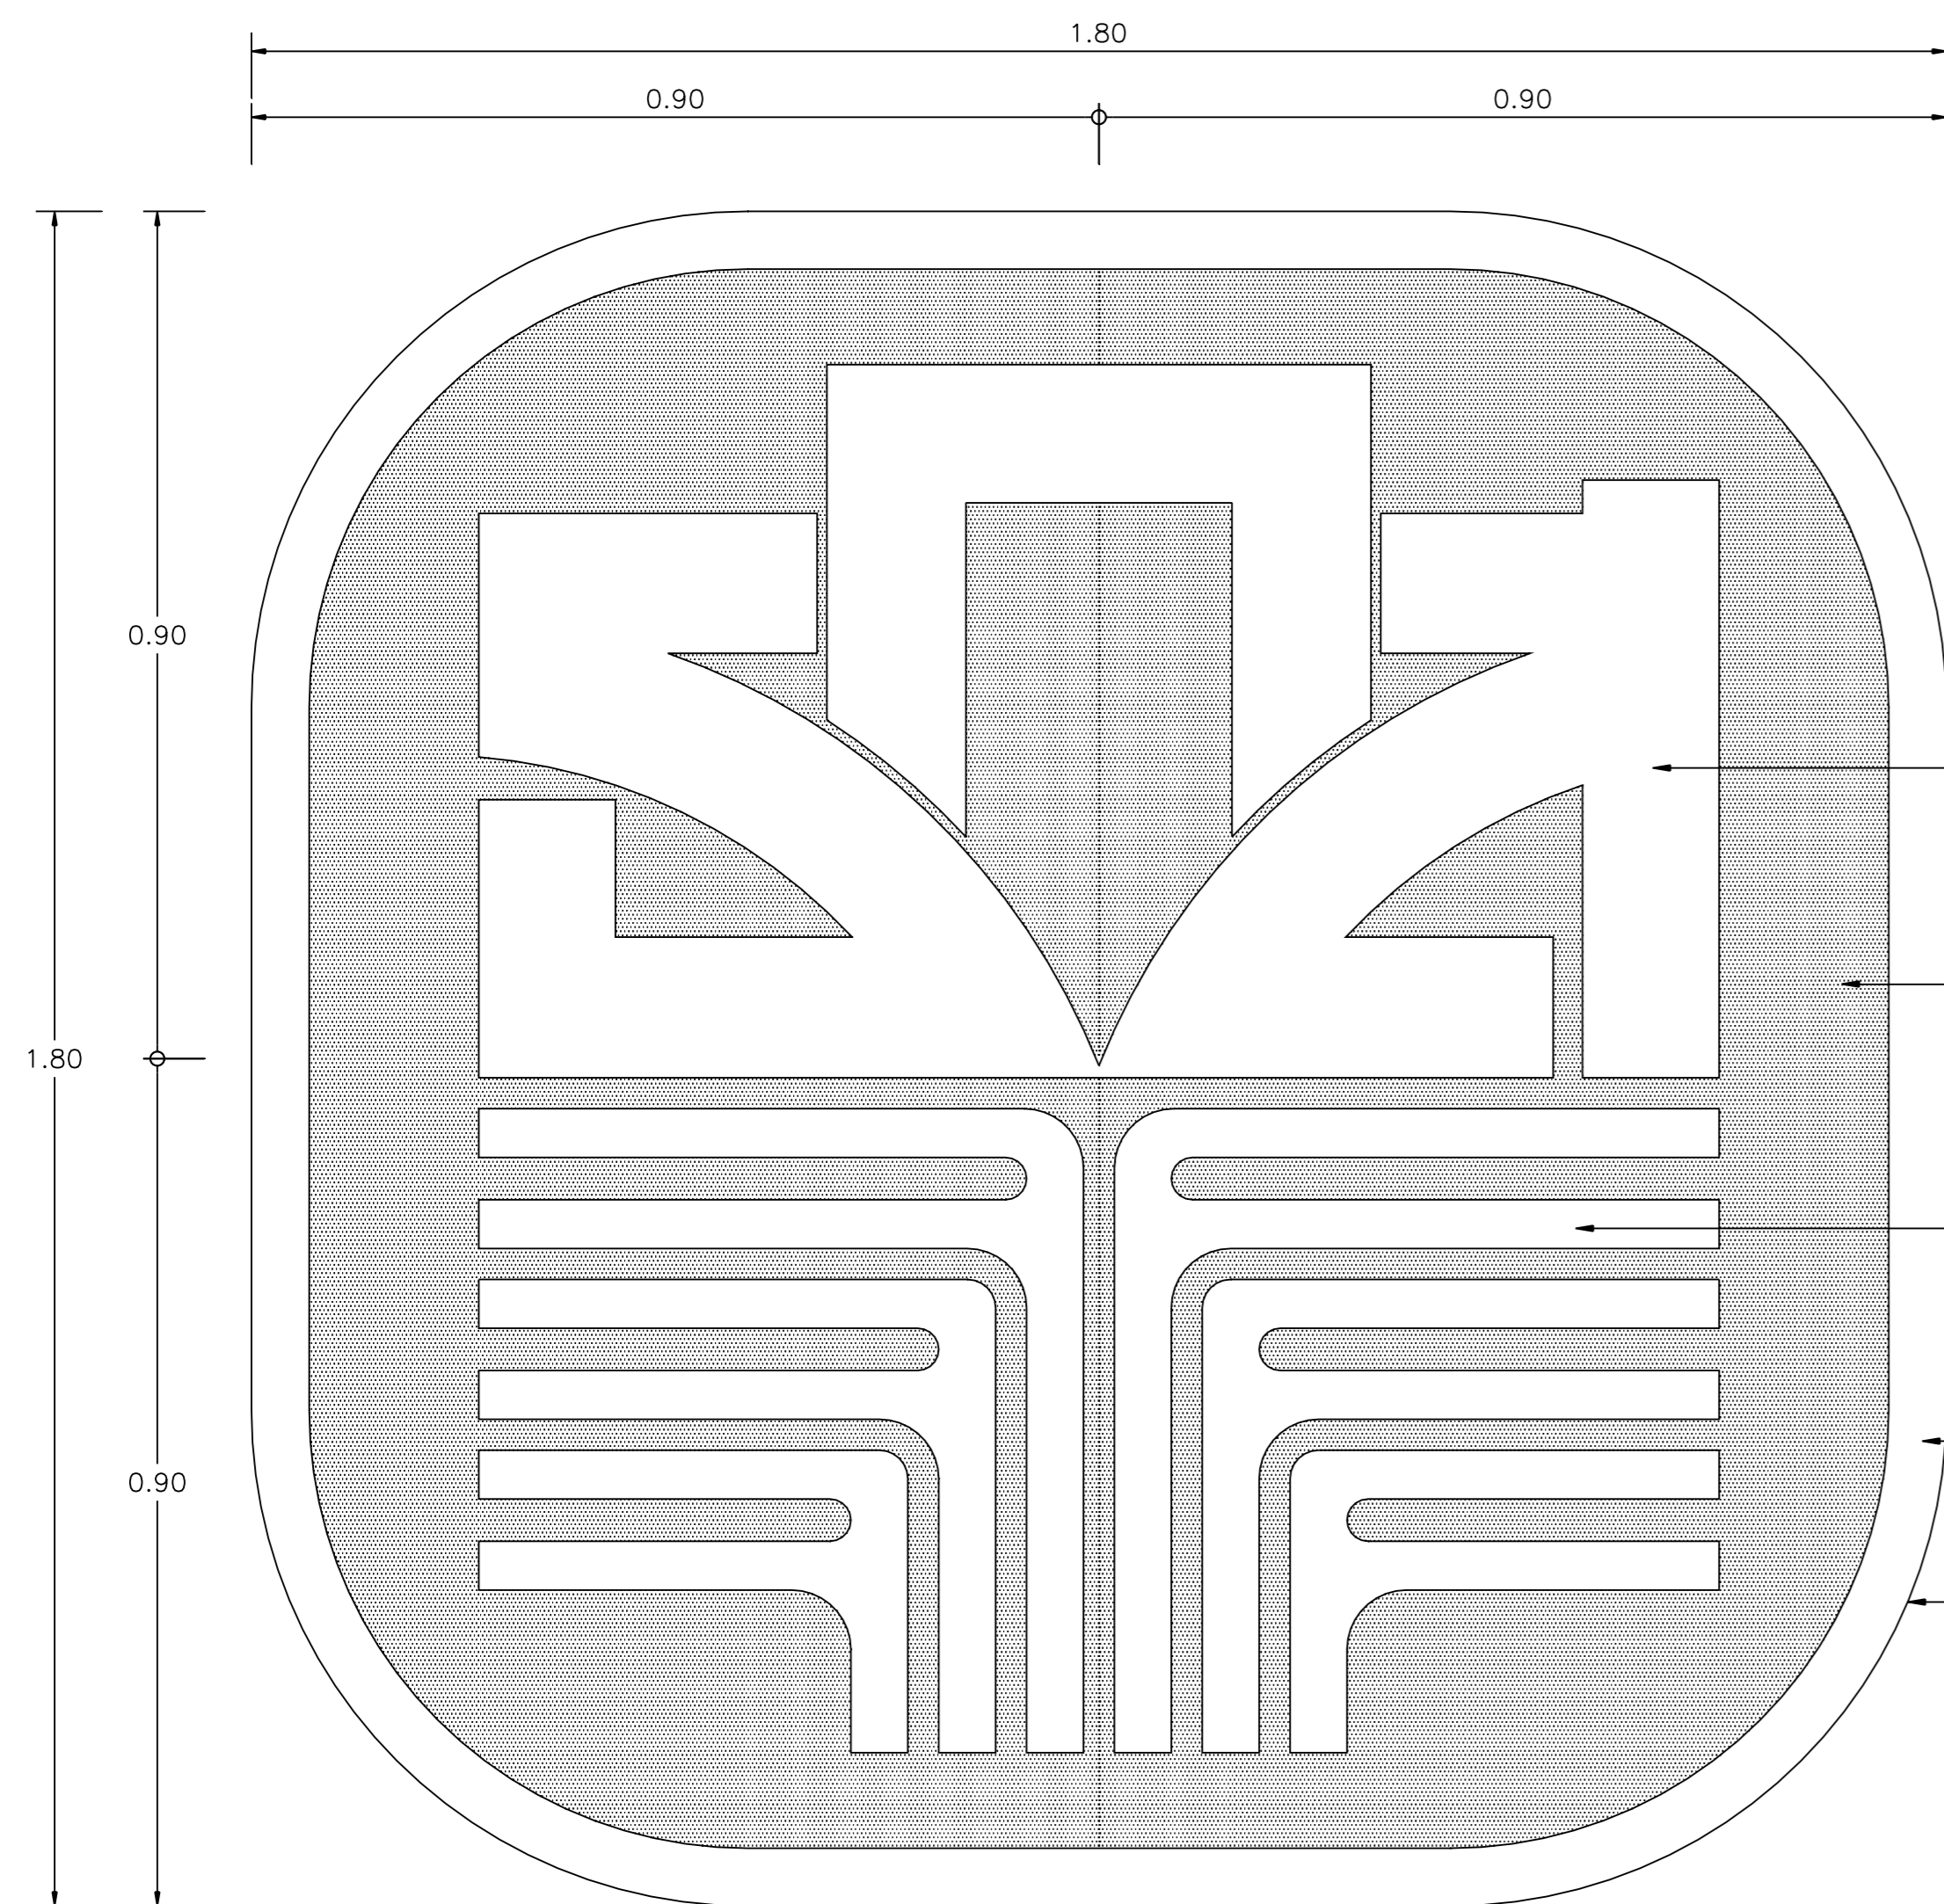

c[[-pkp9iklyP]ydKINTok8ki
.k9ikj;o 1:10

9y;soy'lnv ;yf6gxHowag[viNd]kllu-k;
.u8;k,sokl^Okdrno9ikTok8ki @ :,"

rnho ;yf6gxHowag[viNd]kluoheg'bog-h,

lyP]ydKIN ;yf6gxHowag[viNd]kllugs]hv'mv'
.u8;k,sokl^Okdrno9ikTok8ki @ :,"

ghoiv[; ;yf6gxHowag[viNd]kllugs]hv'mv'
.u8;k,sokl^Okdrno9ikTok8ki @ :,"

9ikTok8ki,u8;k,sok @W
p7f9bfdy[zoy'.shgiup[ihvc]tc-H'ci'

rnho ;yf6gxHowag[viNd]kluoheg'bog-h,

9y;soy'lnv ;yf6gxHowag[viNd]kllu-k;
.u8;k,sokl^Okdrno9ikTok8ki @ :,"

lyP]ydKIN ;yf6gxHowag[viNd]kllugs]hv'mv'
.u8;k,sokl^Okdrno9ikTok8ki @ :,"

ghoiv[; ;yf6gxHowag[viNd]kllugs]hv'mv'
.u8;k,sokl^Okdrno9ikTok8ki @ :,"

9y;soy'lnvmefh;pSTAINLESS sok 1/16]iydxbfmv' g=njv,pd-v[Ffpiv[.sh,u8;k,sok 1/2
rvfu9y;vydKi 9y;vydKi9j]t9y;9bfdy[decr' Zshk,p7f9y;vydKi9bfdy[decr'Ffpr6dw,hX

ธนาคารเพื่อการเกษตร และสหกรณ์การเกษตร

c[[-pkpxhkpTok8ki
.k9ikj;o 1 : 10

9y;soy'lnvmefh;pSTAINLESS sok 1/16]iydxbfmv' g=njv,pd-v[Ffpiv[.sh,u8;k,sok 1/2
rvfu9y;vydKi 9y;vydKi9j]t9y;9bfdy[decr' fh;pld^ilc9og]]rihv,r6dr]ki9bd

สาขา

=njvk-k9k,5komjudjviihk'

