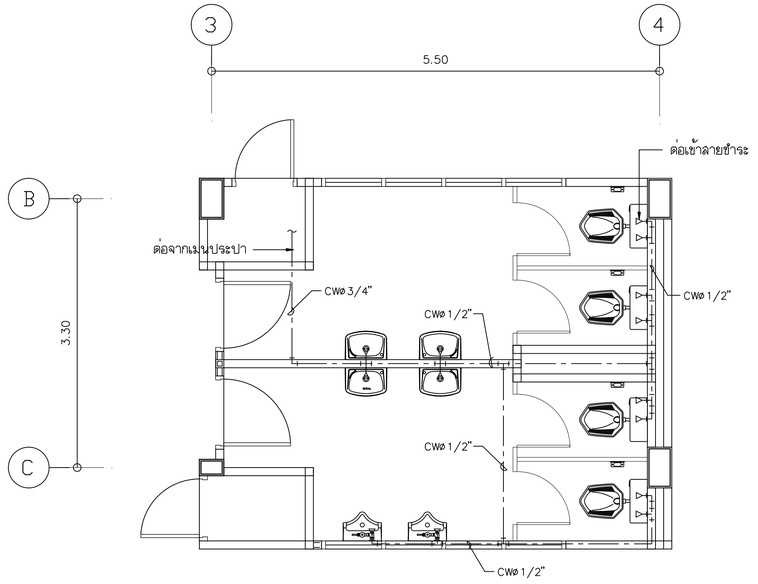

แบบขยายห้องน้ำ(WC-1)ท่อ CW สำหรับห้องน้ำชั้นล่าง

มาตราส่วน 1:50

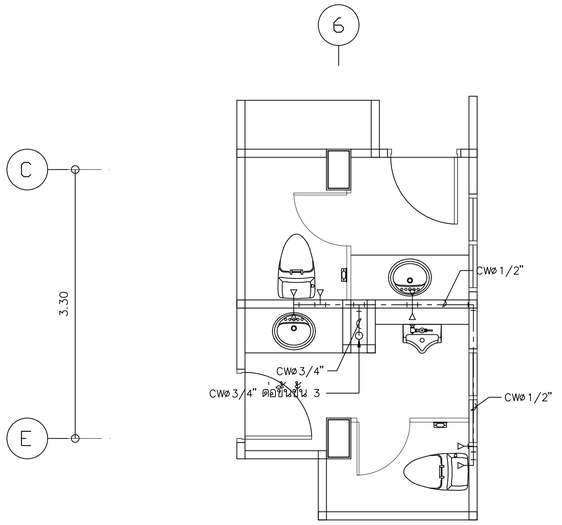

แบบขยายห้องน้ำ(WC-1)ท่อ CW สำหรับห้องน้ำชั้น 2

มาตราส่วน 1:50

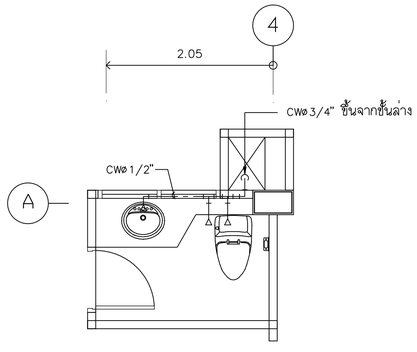

แบบขยายห้องน้ำ(WC-1)ท่อ CW สำหรับห้องน้ำผู้จัดการ

มาตราส่วน 1:50

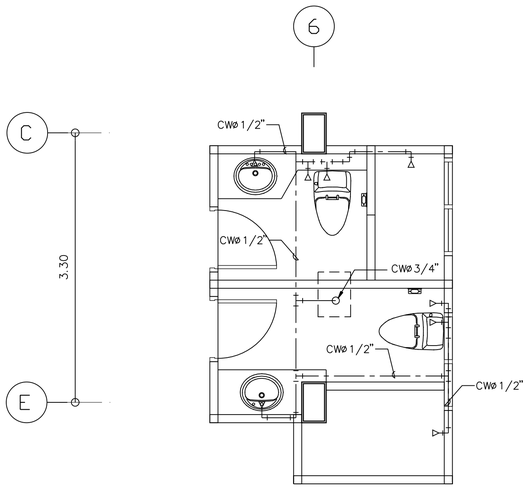

แบบขยายห้องน้ำ(WC-1)ท่อ CW สำหรับห้องน้ำชั้น 3

มาตราส่วน 1:50

OWNER :

ธนาคารเพื่อการเกษตรและสหกรณ์การเกษตร

DESIGNER :

บริษัท มาสเตอนาย จำกัด
193/20 ถนนพัฒนาการ แขวง สวนหลวง เขต สุวินทวงศ์ กทม. 10300
Tel. 02-282-3455 Fax : 02-281-6837

สถาปนิก	
บุญจง สนธิทิม	ว.สถ. 499
สมพงษ์ หิรัญศักดิ์	ภ.สถ. 2775
รชัฐ ฤทธิทินัย์	ภ.สถ. 8777
วิศวกรโครงสร้าง	
ดร.สุรพล จิวาลักษณ์	วย. 1032
วิศวกรสุขาภิบาล	
ดร.สุรพล จิวาลักษณ์	วย. 1032
วิศวกรไฟฟ้า	
ดร.สุรพล จิวาลักษณ์	วย. 1032
ภูมิสถาปัตย์	
ภาคิมล อาร์ค สนธิทิม	ภ.สถ. 4446
มัณฑนากร	
ณงค์โกวะ ไทรเกิดศรี	
เขียนแบบ	
ธนภูมิ อัครรัชย์ดำรงเดช	
CHECKED	DATE :
APPROVED	

โครงการ

แบบอาคารมาตรฐานสำนักงานสาขา

อาคาร ค.ส.ล. สูง 3 ชั้น

สถานที่ตั้ง

แบบแสดง

แบบมาตรฐาน " Type - A "

แบบขยายระบบน้ำประปา

SCALE : 1 : 50	DATE : 20 พฤศจิกายน 2548
CHECKED :	
JOB NO : 2005-1	SN-04
FILE NAME : 2005-SN04	DRAWING NO :

ALL RIGHT RESERVED :
ผลงานออกแบบเป็นกรรมสิทธิ์ของบริษัทผู้ออกแบบ แบบทั้งหมดหรือส่วนใดๆของแบบ ไม่อนุญาตให้นำไปใช้ในโครงการอื่นหรือเพื่อผลอื่นใดโดยไม่ได้รับอนุญาตจากบริษัทผู้ออกแบบ

REVISIONS :	DATE :