



แปลนท่อระบายน้ำฝนชั้นล่าง 1:100

OF= OVER FLOW
RD= ROOF DRAIN
GSP= GALVANIZE STEEL PIPE CLASS "B"

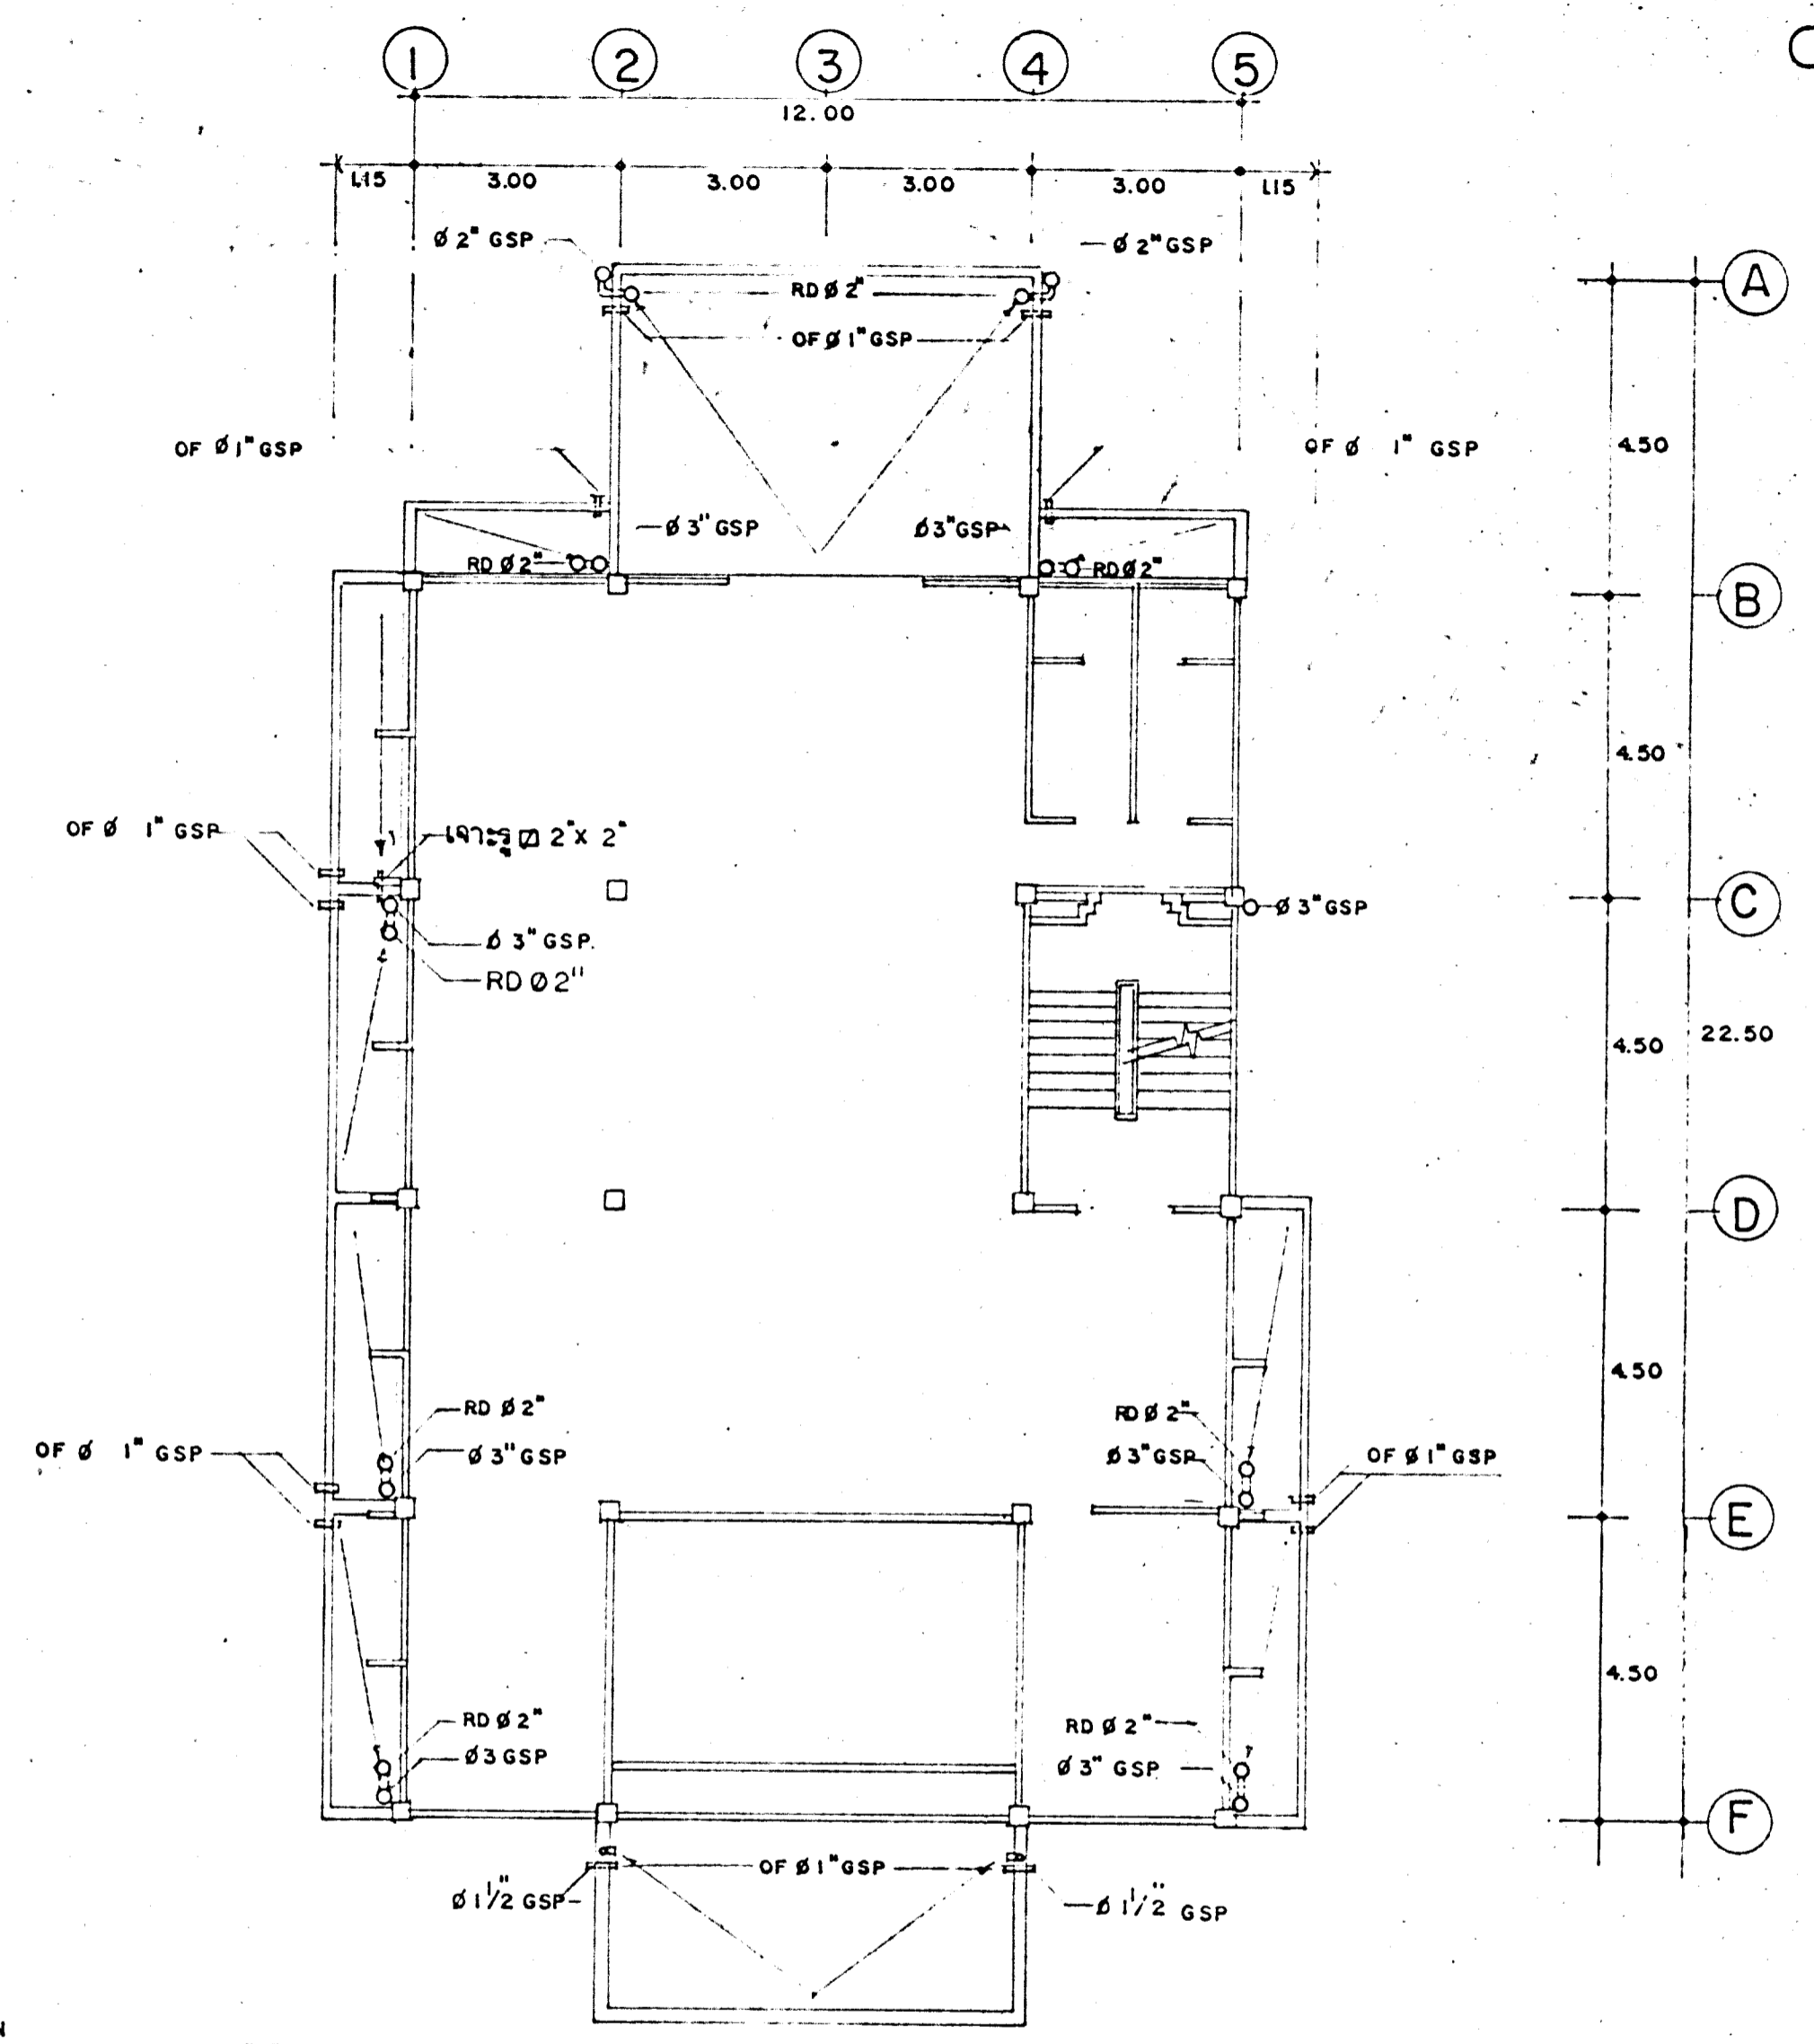

แปลนท่อระบายน้ำฝนชั้น 2 1:100

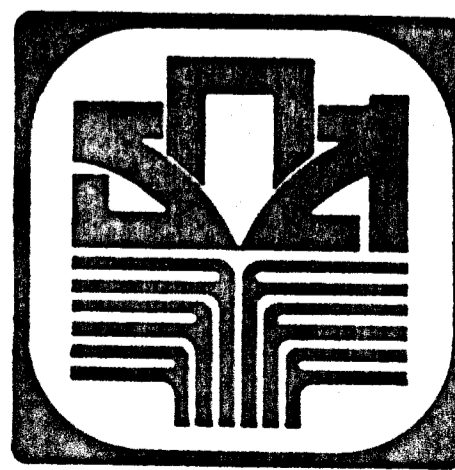

กองอาคารและสถานที่ ธนาคารเพื่อการเกษตรและสหกรณ์การเกษตร			แบบ อาคารสำนักงาน (ห้องน้ำอู่ผู้ชาย)	แบบแสดง แปลนท่อระบายน้ำฝน	แผนที่ D/1/2535
			สาขา มาตรฐาน (ไม่มีห้องพัก)		แผ่นที่ P-04
สถาปนิก	นักเขียนแบบ	ช่างเทคนิค	เขียนแบบ	หมายเหตุ	
วิศวกรโยธา	วิศวกรไฟฟ้า	ช่างเทคนิค	ควบคุมงาน	ตรวจแบบ	วันที่ 10/3/55
			สัญญาบัตร นาย ศิริชัย สิ้นสุดรัก, ป.จ.	รวม 12 แผ่น	