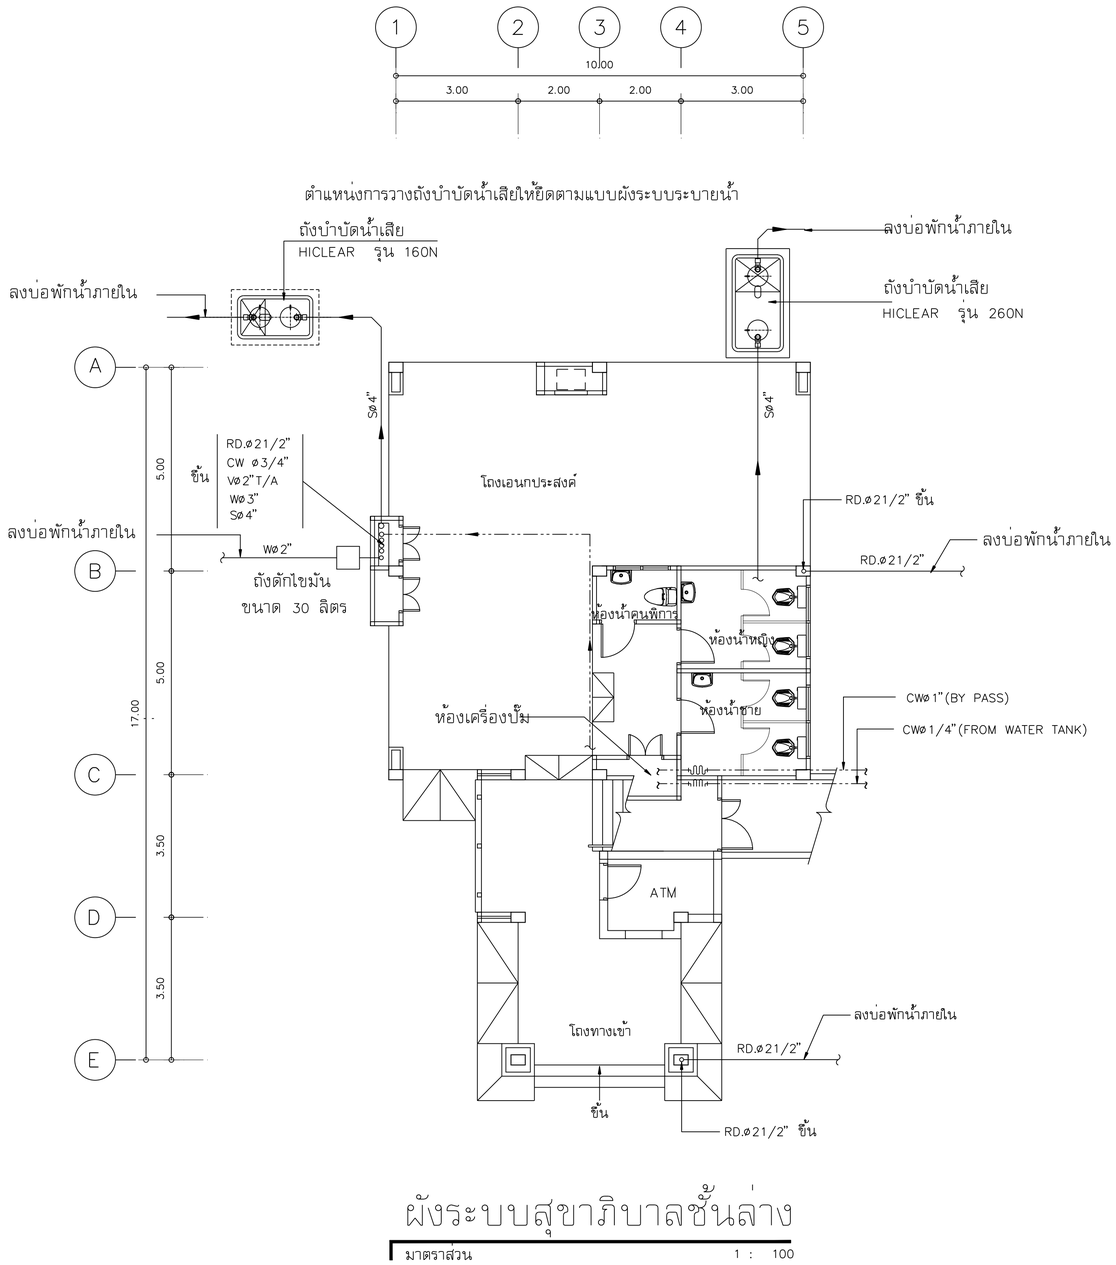

ผังระบบสุขาภิบาลชั้นล่าง

มาตราส่วน 1 : 100

OWNER :

ธนาคารเพื่อการเกษตร
และสหกรณ์การเกษตร

DESIGNER :

บริษัท มาสเตอนาย จำกัด
193/20 ถนนพัฒนาการ แขวง สวนหลวง เขต สุวินทวงศ์ กทม. 10300
Tel. 02-282-3455 Fax : 02-281-6837

สถาปนิก	
บุญจง สนธิทิม ว.สถ. 499	
สมพงษ์ หิรัญศักดิ์ ภ.สถ. 2775	
รชัฐ ฤทธิทินัย์ ภ.สถ. 8777	
วิศวกรโครงสร้าง	
ต่อพงษ์ สังขะวร สย. 4907	
วิศวกรสุขาภิบาล	
วิศวกรไฟฟ้า	
บุญช่วย ศรีอรุณนิรันทร์ สฟท. 2679	
ภูมิสถาปัตย์	
ภาคิมล อาร์ค สนธิทิม ภ.สถ. 4446	
มัณฑนากร	
ณรงค์โกวิ ไทรเกิดศรี	
เขียนแบบ	
ธนภูมิ อัครชัยคำรงเดช	
CHECKED	DATE :
APPROVED	

โครงการ

แบบอาคารมาตรฐานสำนักงานสาขา

อาคาร ค.ส.ล. สูง 3 ชั้น

สถานที่ตั้ง

แบบแสดง

แบบมาตรฐาน " Type - C "

ผังระบบสุขาภิบาลชั้นล่าง

SCALE : 1 : 100	DATE : 10 กุมภาพันธ์ 2549
CHECKED :	
JOB NO : 2005-03	SN-01
FILE NAME : 2005-SN01	DRAWING NO :

ALL RIGHT RESERVED :
ผลงานออกแบบเป็นกรรมสิทธิ์ของบริษัทผู้ออกแบบ แบบทั้งหมดหรือส่วนใดๆของแบบ ไม่อนุญาตให้นำไปใช้ในโครงการอื่นหรือเผยแพร่ในใดๆโดยไม่ได้รับอนุญาตจากบริษัทผู้ออกแบบ

REVISIONS :	DATE :