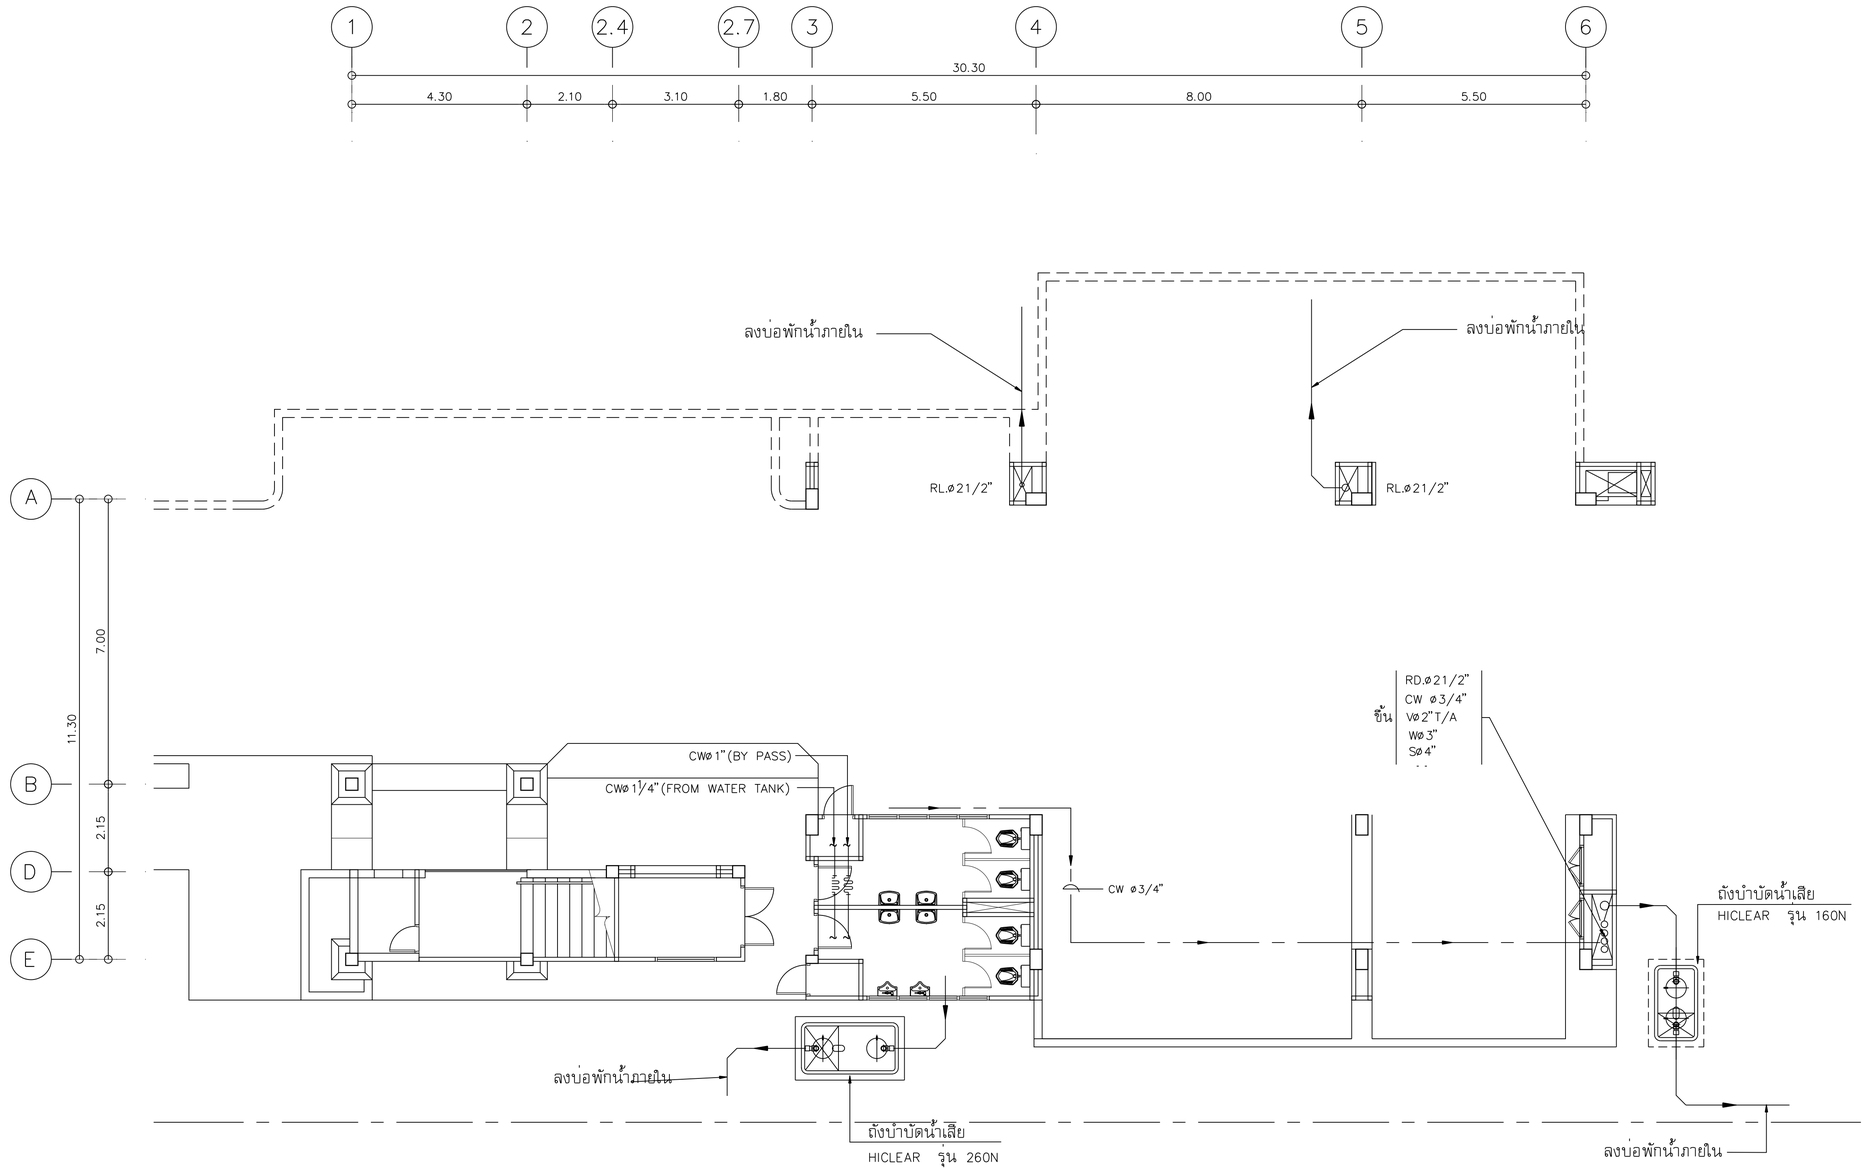

ผังระบบสุขาภิบาลชั้นล่าง

มาตราส่วน 1 : 100

OWNER :

ธนาคารเพื่อการเกษตรและสหกรณ์การเกษตร

DESIGNER :

บริษัท มาสเตอนาย จำกัด
193/20 ถนนศรีอยุธยา แขวง ดวงจิตรยศดา เขต ดุสิต กทม. 10300
Tel. 02-282-3455 Fax : 02-281-6837

สถาปนิก	
บุญจง สนธิทิม ว.สถ. 499	
สมพงษ์ หิรัญศักดิ์ ภ.สถ. 2775	
รชัฐ ฤทธิทินัย์ ภ.สถ. 8777	
วิศวกรโครงสร้าง	
โชติโกร ไชยวิจารณ์ สย. 4632	
วิศวกรสุขาภิบาล	
วิศวกรไฟฟ้า	
บุญช่วย ศรีอรุณนิรันทร์ สฟก. 2679	
ภูมิสถาปัตย์	
ภาคิมล อาร์ต สนธิทิม ภ.สถ. 4446	
มัณฑนากร	
ณงค์โกร ไพรเกิดศรี	
เขียนแบบ	
ธนภูมิ อัครชัยคำรงเดช	
CHECKED	DATE :
APPROVED	

โครงการ

แบบอาคารมาตรฐานสำนักงานสาขา

อาคาร ค.ส.ล. สูง 3 ชั้น

สถานที่ตั้ง

แบบแสดง

แบบมาตรฐาน " Type - A "

ผังระบบสุขาภิบาลชั้นล่าง

SCALE : 1 : 200	DATE : 31 ตุลาคม 2548
CHECKED :	
JOB NO : 2005-02	SN-01
FILE NAME : 2005-SN-01	DRAWING NO :

ALL RIGHT RESERVED :
ผลงานออกแบบเป็นกรรมสิทธิ์ของบริษัทผู้ออกแบบ แบบทั้งหมดหรือส่วนใดๆของแบบ ไม่อนุญาตให้นำไปใช้ในโครงการอื่นหรือเพียงแค่ไดไดยไม่ได้รับอนุญาตจากบริษัทผู้ออกแบบ

REVISIONS : DATE :