



OWNER :	
 สมาคมสถาปนิกสยามในพระบรมราชูปถัมภ์ และสหกรณ์การเกษตร	
DESIGNER :	
	
บริษัท มาตศนาย จำกัด 183/20 ถนนพหลโยธิน แขวงสามยุค กรุงเทพฯ 10300 Tel. 02-282-3455 Fax : 02-281-4837	
สถาปนิก	
บุญขง สมิติน	ร.ศ. 499
สมพงษ์ สิริวิฑิต	ร.ศ. 2775
ชรัญ ฤทธิพันธ์	ร.ศ. 8777
วิศวกรโครงสร้าง	
ไพฑิทร ไชยวิจารณ์	สย. 4632
วิศวกรสุขาภิบาล	
วิศวกรไฟฟ้า	
บุญช่วย ศรีบุญนิรันทร	สฟก. 2679
ภูมิสถาปนิก	
ภาทิมา ชาร์ต สมิติน	ร.ศ. 4446
มัณฑนากร	
ณงศ์กร ไชยนิรันทร	
เขียนแบบ	
ธนภูมิ ชัยชัยดำรงเดช	
CHECKED	DATE :
APPROVED	
โครงการ	
แบบอาคารมาตรฐานสำนักงานสาขา	
อาคาร ค.ส.ล. สูง 3 ชั้น	
สถานที่ตั้ง	
แบบแสดง	
แบบมาตรฐาน "Type - A"	
รูปตัด 02 - 02	
รูปตัด 03 - 03	
SCALE :	DATE :
1 : 100	31 ตุลาคม 2548
CHECKED :	
JOB NO :	A3-02
2005-02	
FILE NAME :	DRAWING NO :
2005scdbz	
ALL RIGHT RESERVED :	
ผลงานออกแบบเป็นกรรมสิทธิ์ของบริษัทผู้ออกแบบ แบบที่ หมดสิทธิ์ส่วนใดของแบบ ไม่อนุญาตให้ไปใช้ในโครงการ ซ้ำหรือเพื่อผู้อื่นโดยมิได้รับอนุญาตจากบริษัทผู้ออกแบบ	
REVISIONS :	DATE :

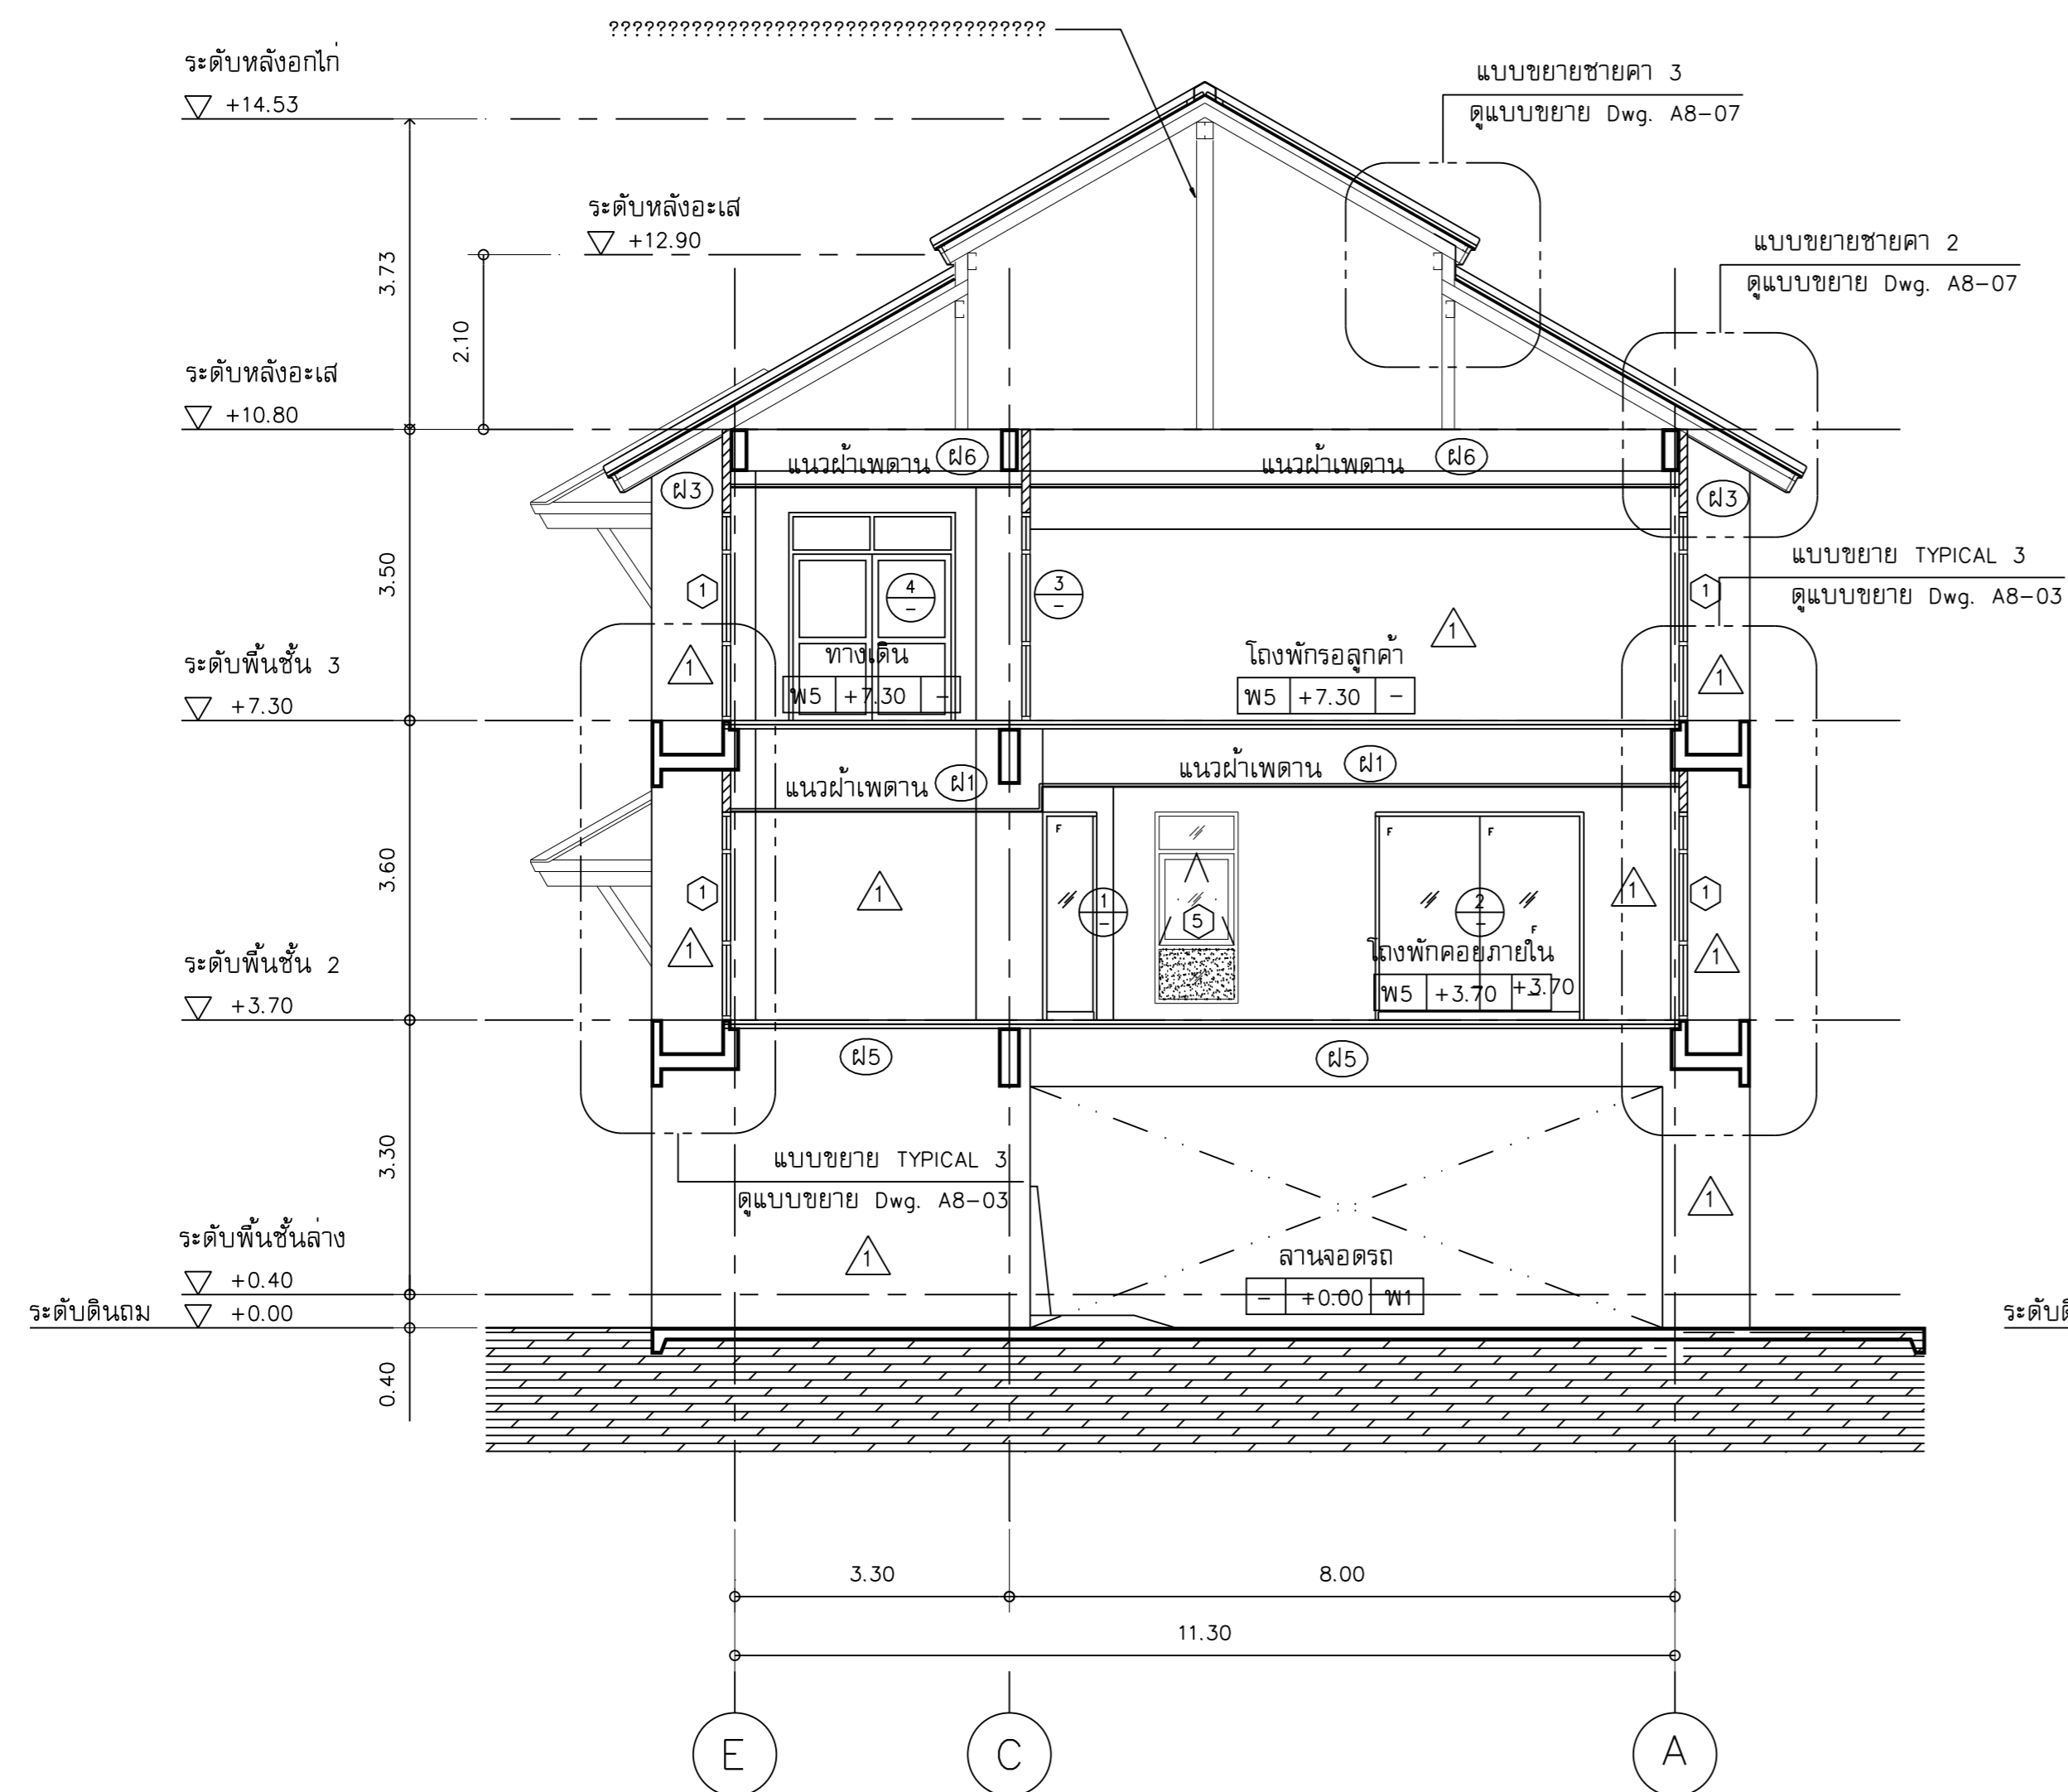

?????? (02) - (02)
 ?????????? 1 : 100

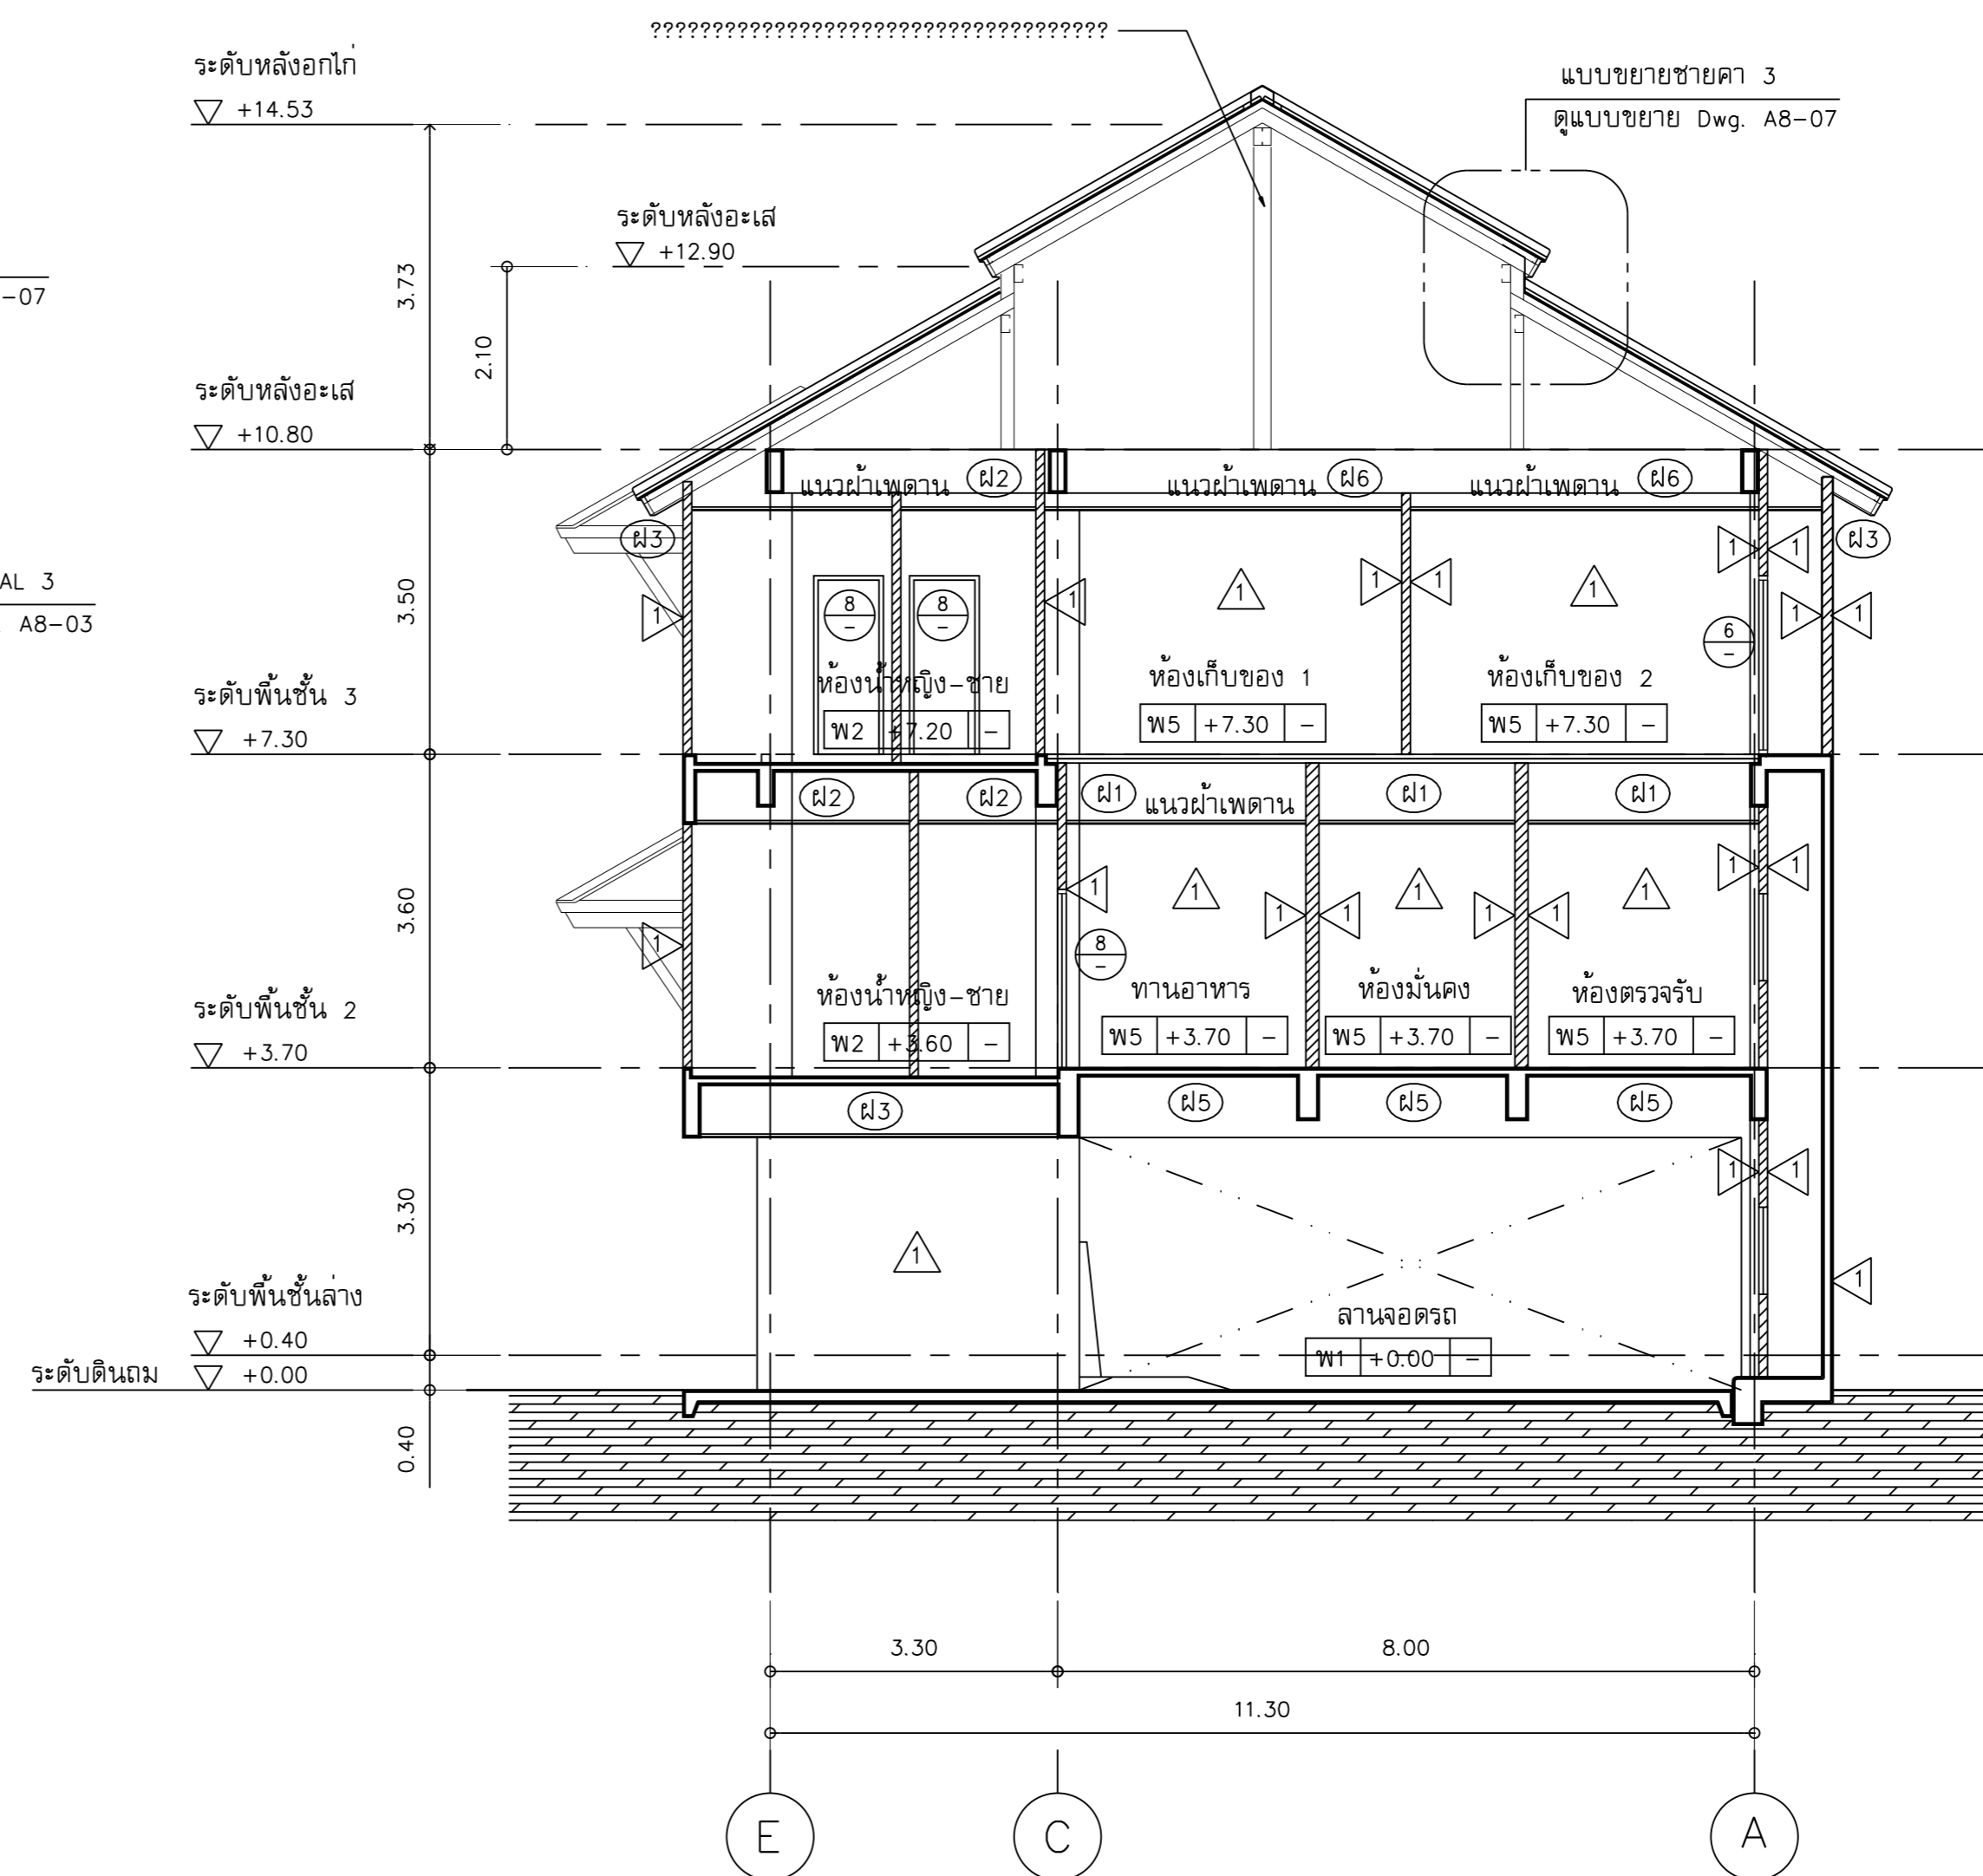

?????? (03) - (03)
 ?????????? 1 : 100

