

สภาวิศวกร

กองบริหารอาคารสำนักงาน

แบบก่อสร้างอาคาร สنج.
สาขา
มาตรฐาน

สถาปนิก
นายวิเศษ เจริญภักดี ส.ศ.บ. 10228
นายวิเศษ เจริญภักดี ส.ศ.บ. 17222
นายศิริวัฒน์ พรหมสุวรรณ ส.ศ.บ. 43363

วิศวกรโยธา
นายสิริชัย อุชนะพันธ์ ส.ศ.บ. 61014
นายชัชวาลย์ กุญชรพรต ศ.ศ.บ.

วิศวกรไฟฟ้า
นายชัชวาลย์ ชูตรง ภ.พ.ท. 5414
นายนิพนธ์ พลกล้า ภ.พ.ท. 4998
นายสิริวัชร น้อยวิลัย ภ.พ.ท. 14080

สุขาภิบาล
นายอร่ามโรจน์ อุดมประภคร
นายสิริชัย ชีวศาสตร์


เขียนแบบ
ตรวจแบบ อนุมัติแบบ
แก้ไขแบบ

ครั้งที่ 2
วันที่ พฤษภาคม 2545


แบบแสดง

c[[-pkp[yowf ST-1
c[[-pkp[yowf ST-4


FILES NO. sum d มาตรฐานชั้น
เลขที่แบบ รวม 42

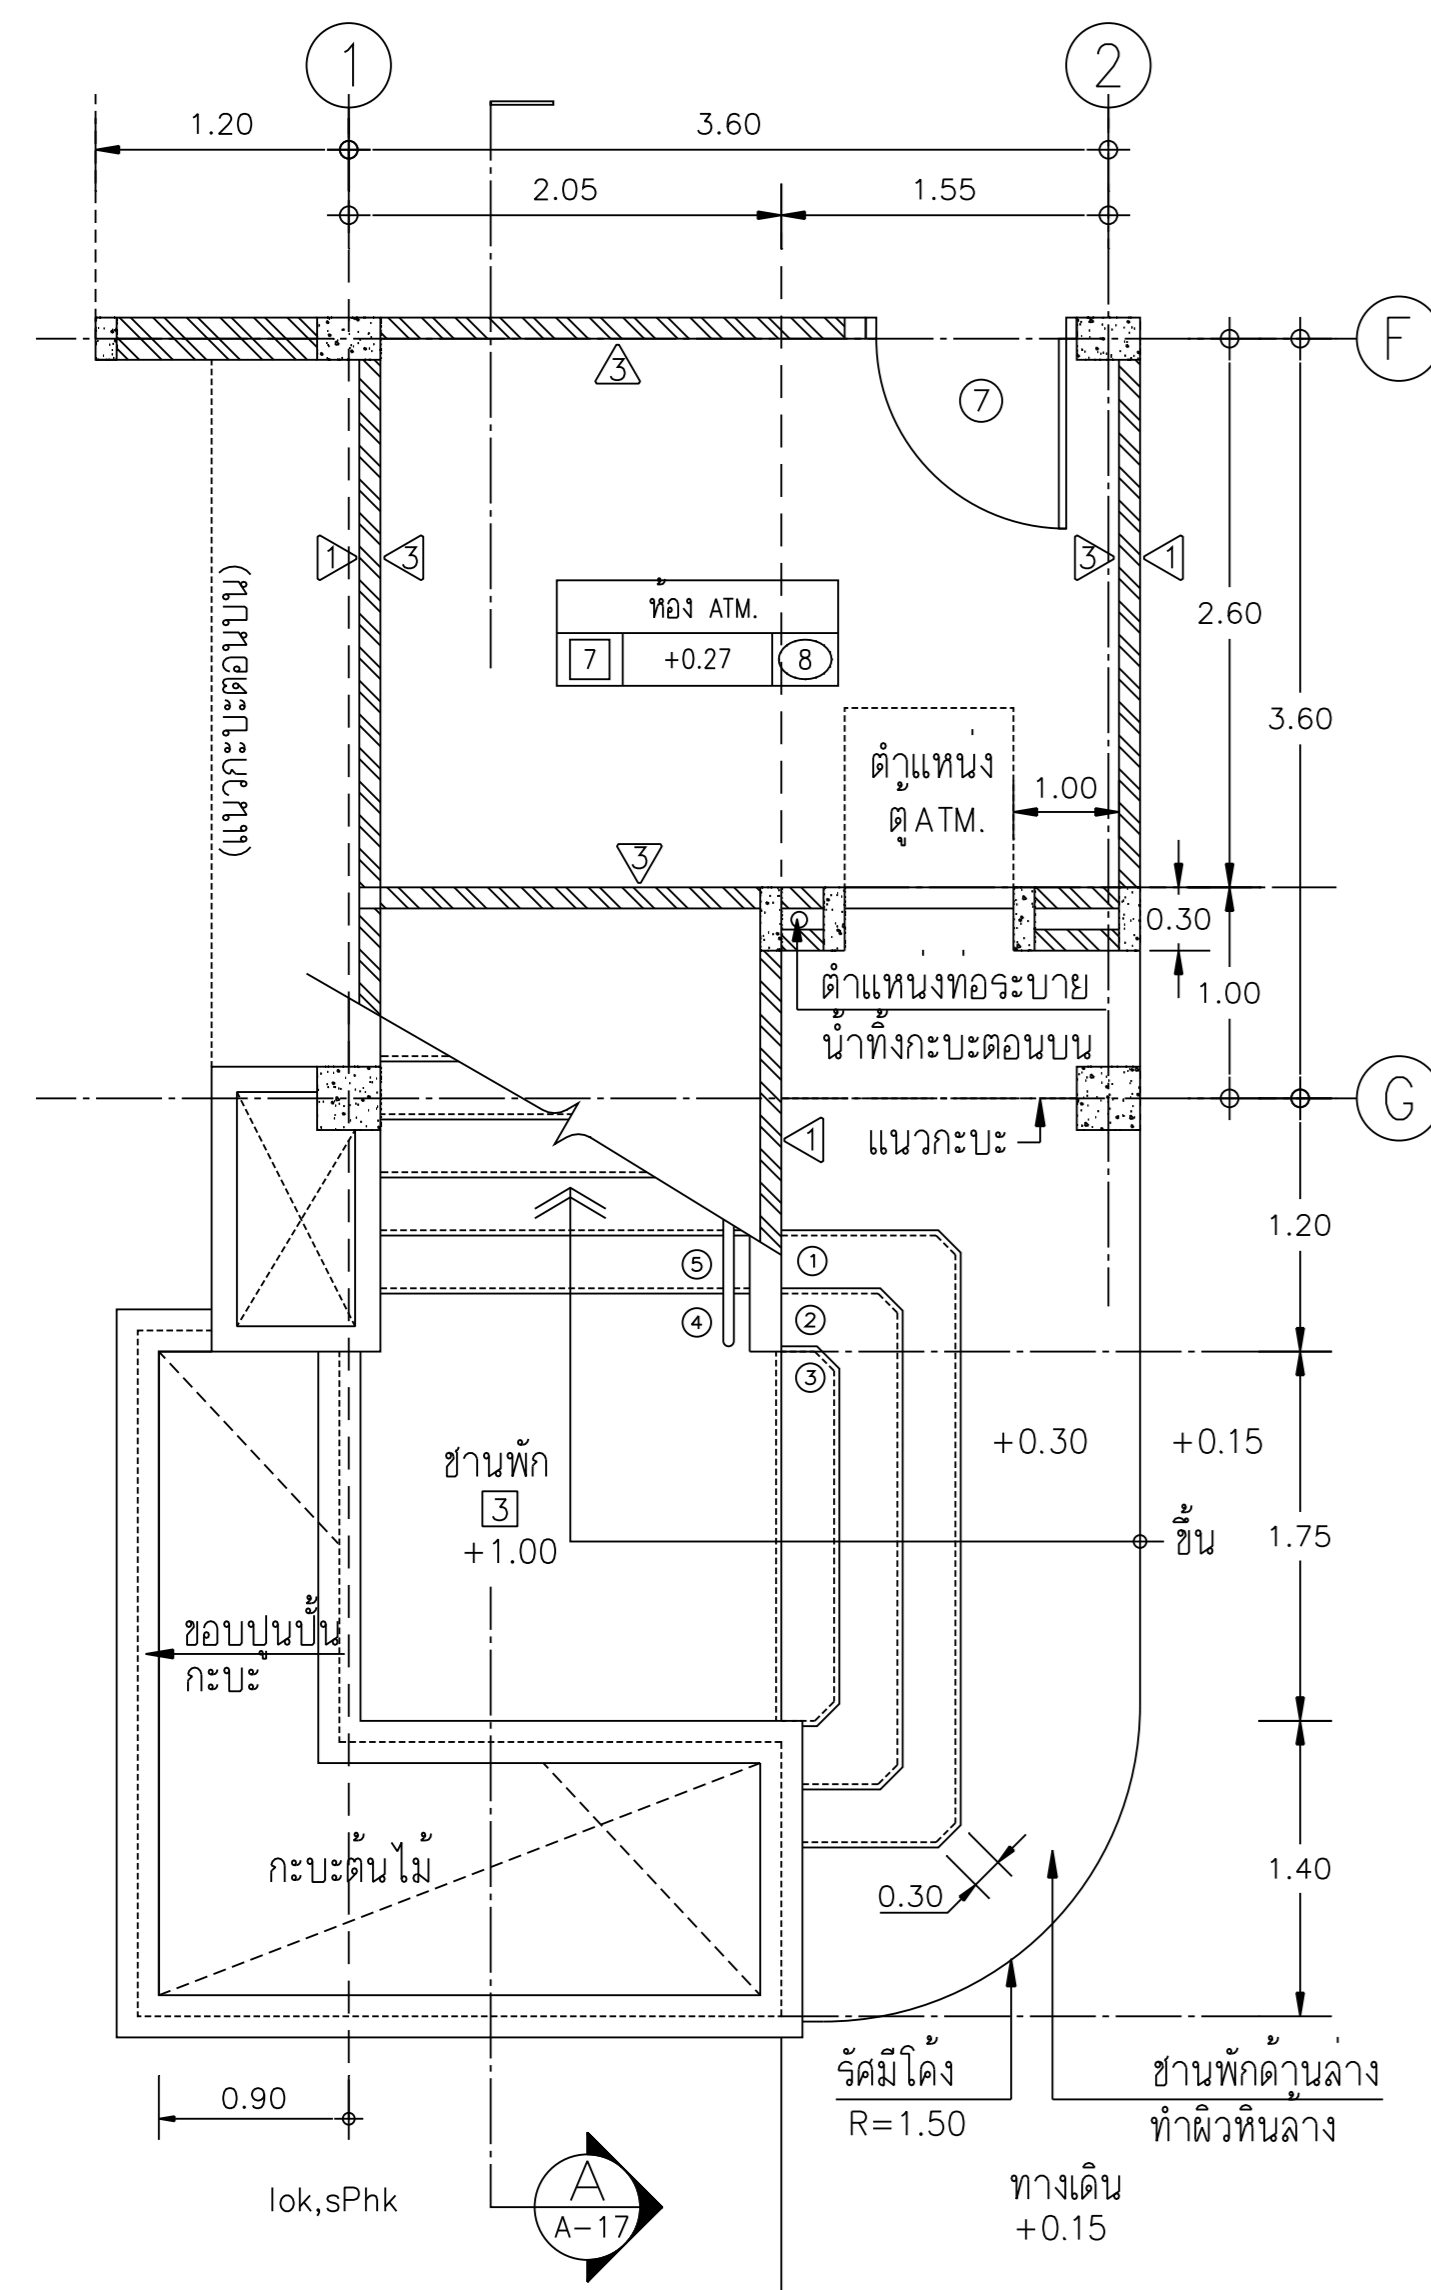


แปลนขยายบันไดชั้นกลาง ST 1
มาตราส่วน 1 : 50

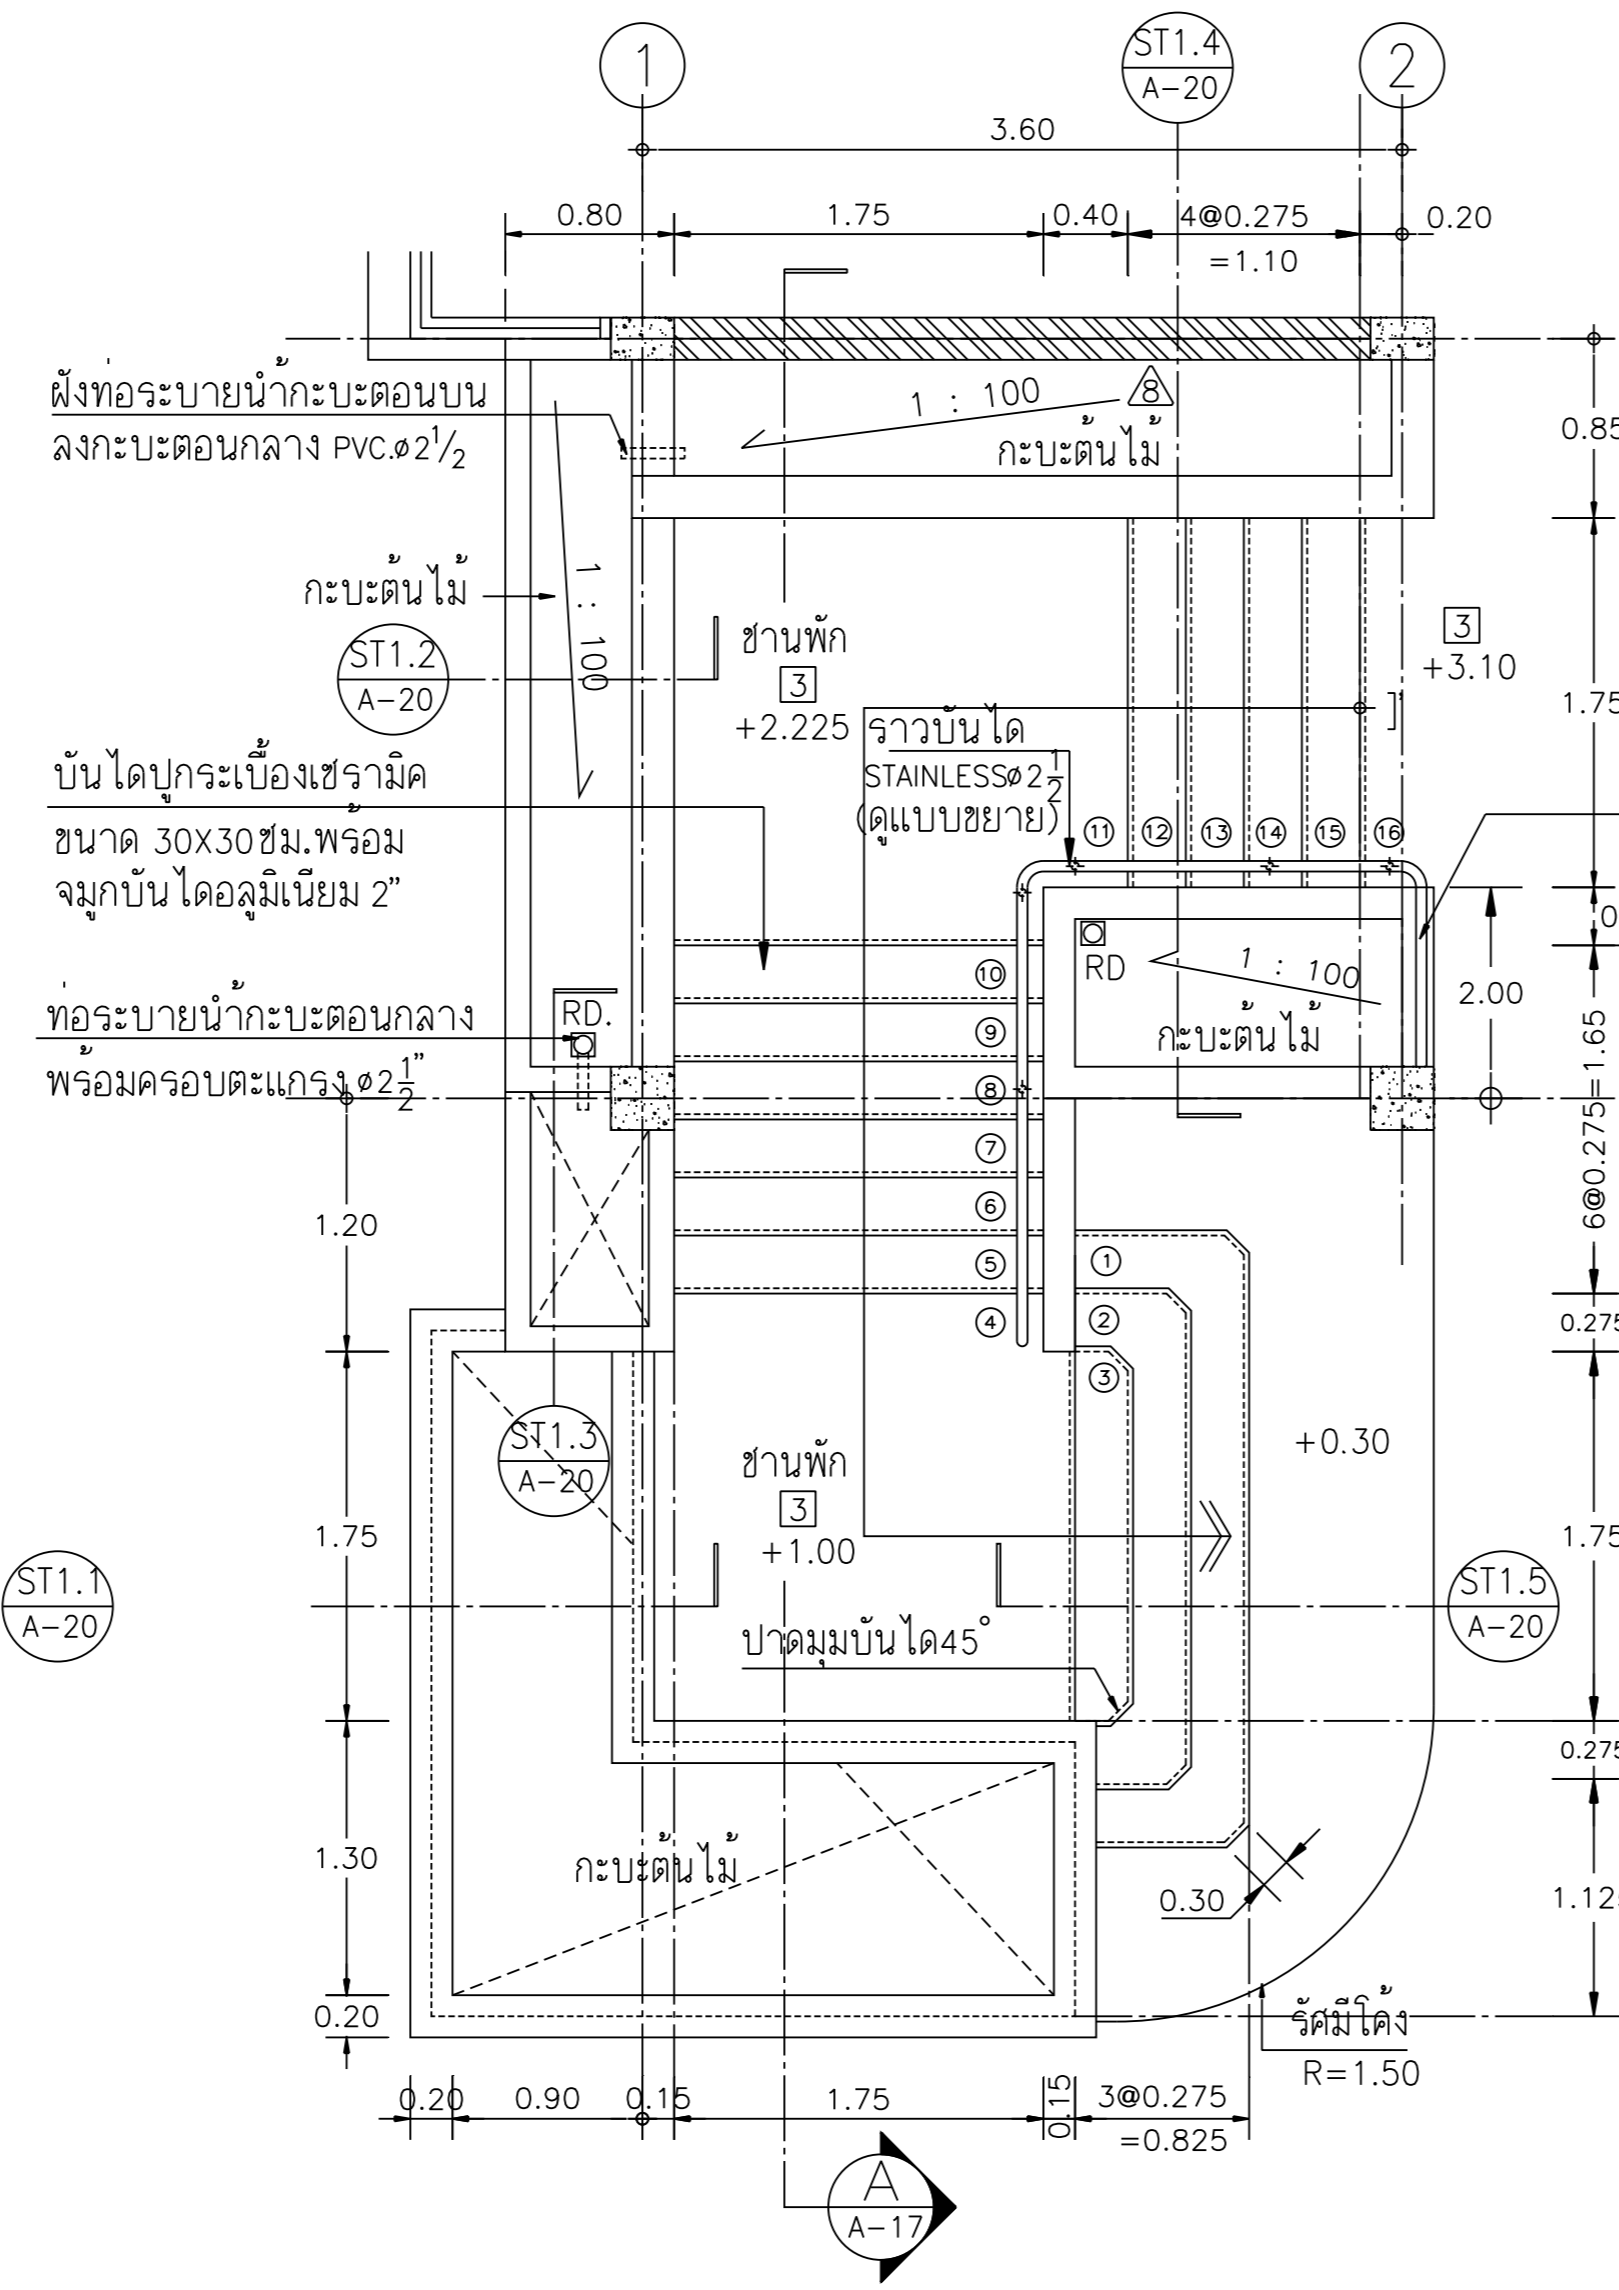


แปลนขยายบันไดชั้น 2 ST 1
มาตราส่วน 1 : 50

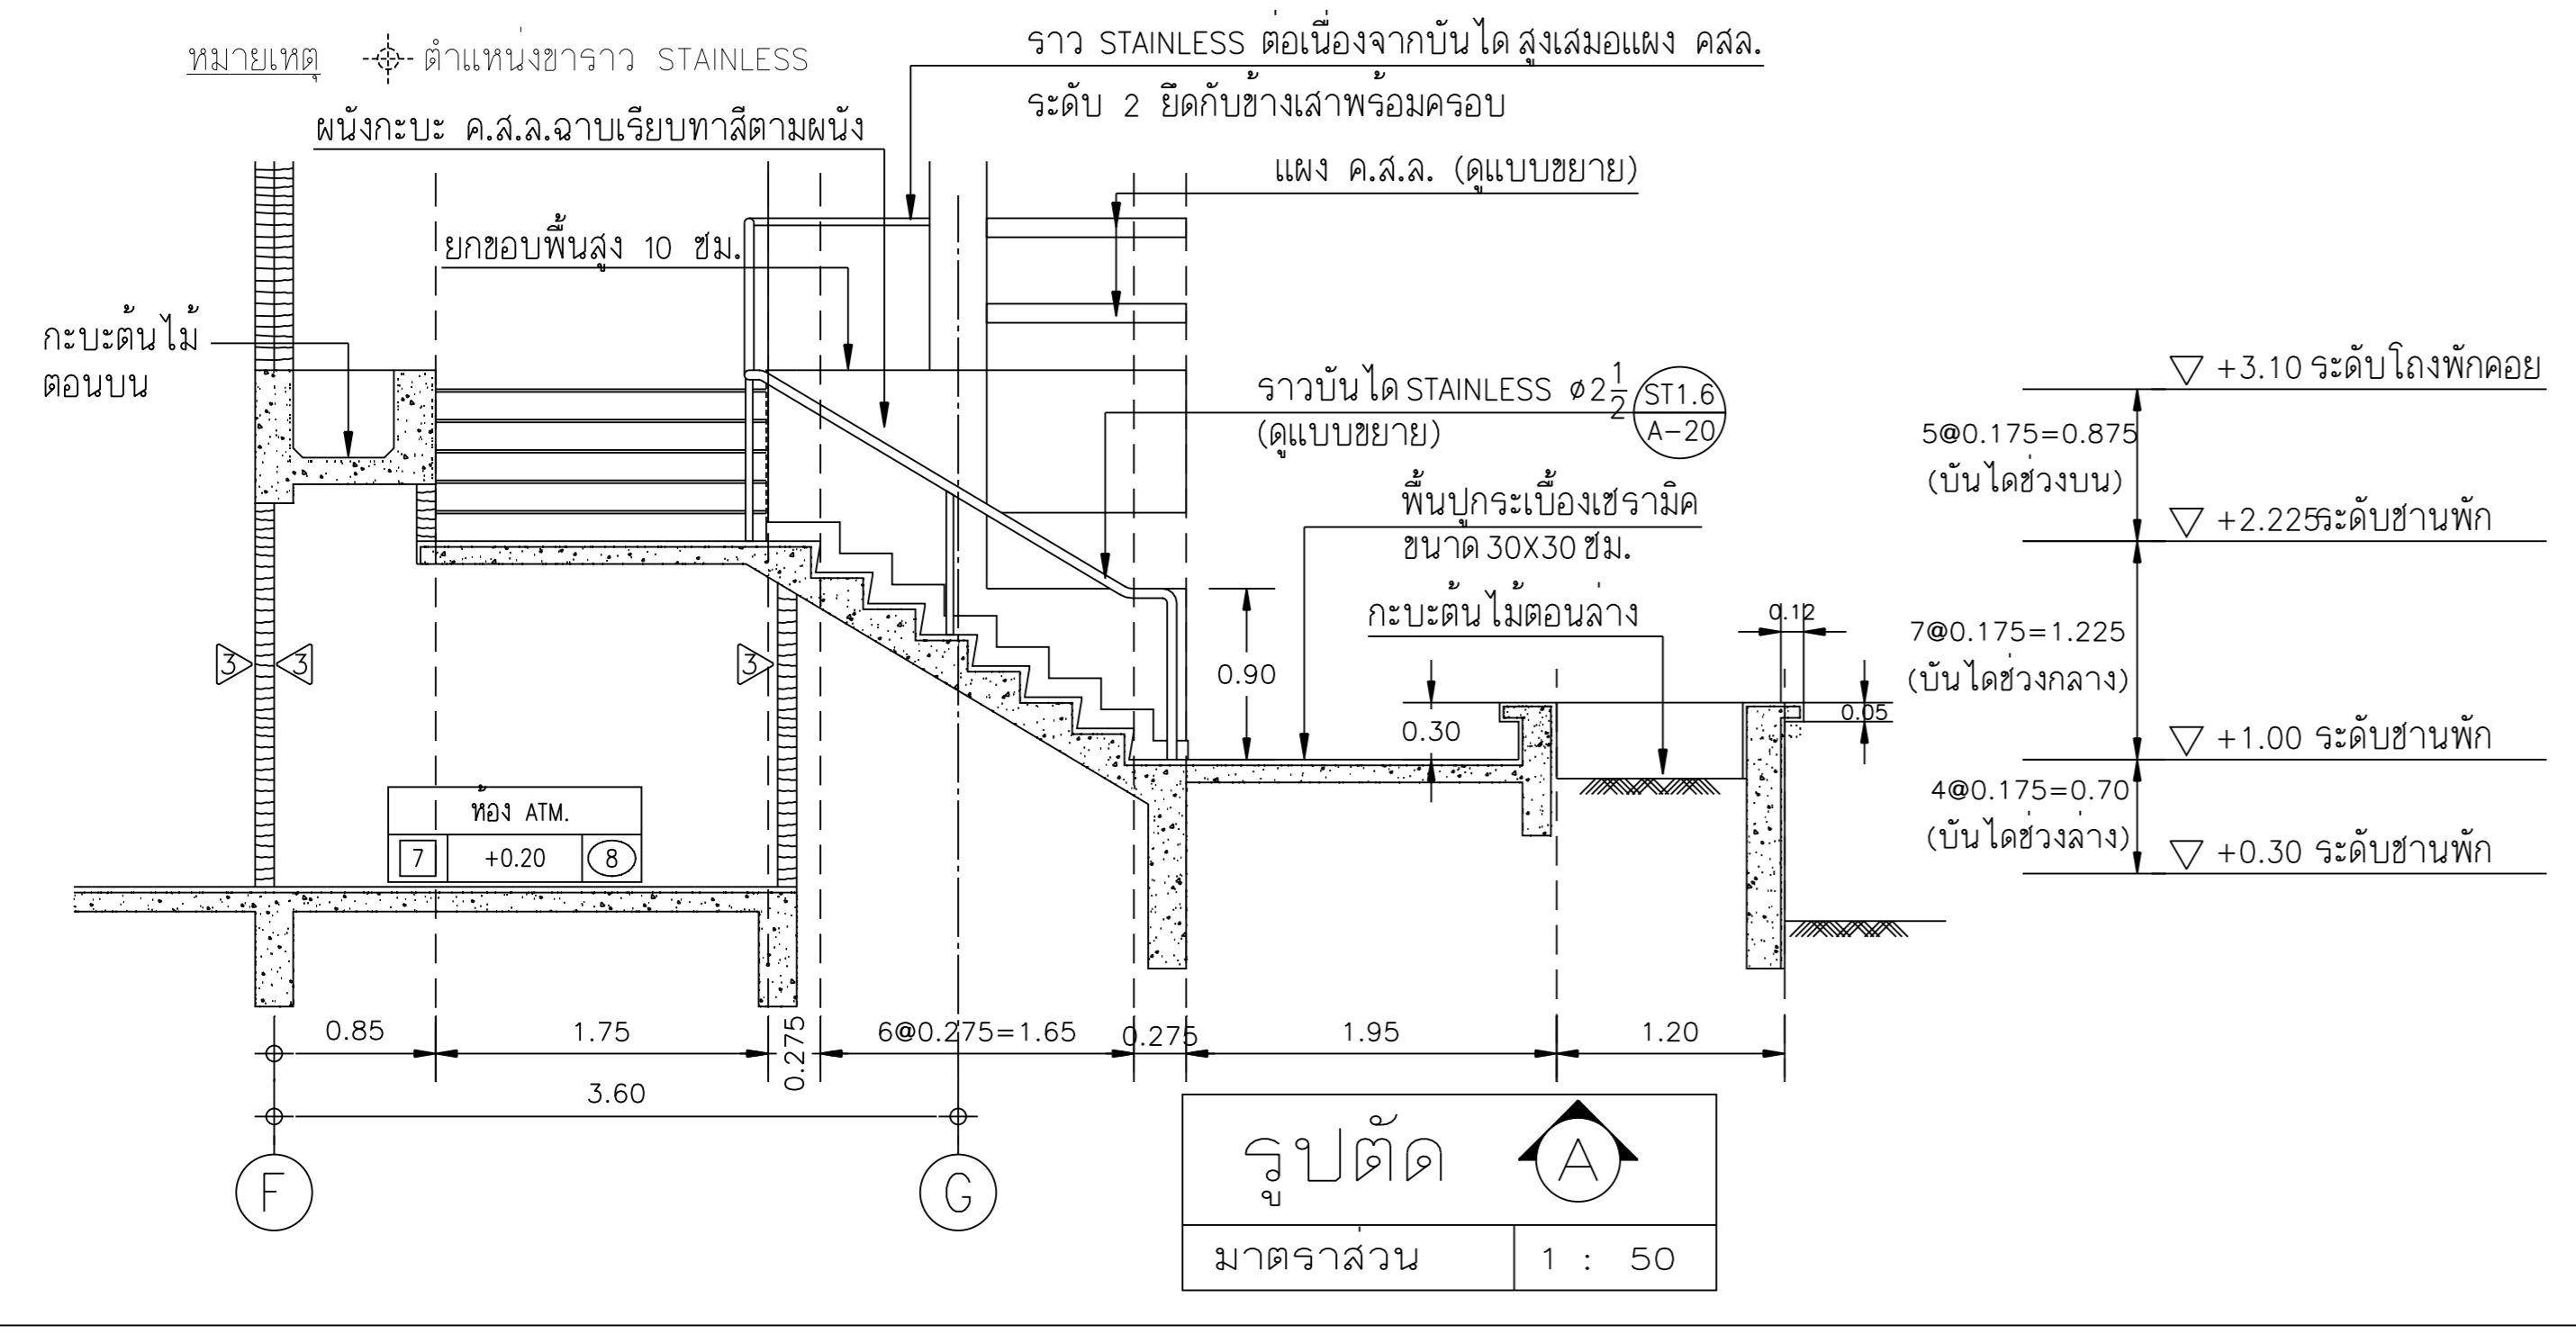


รูปตัด A
มาตราส่วน 1 : 50

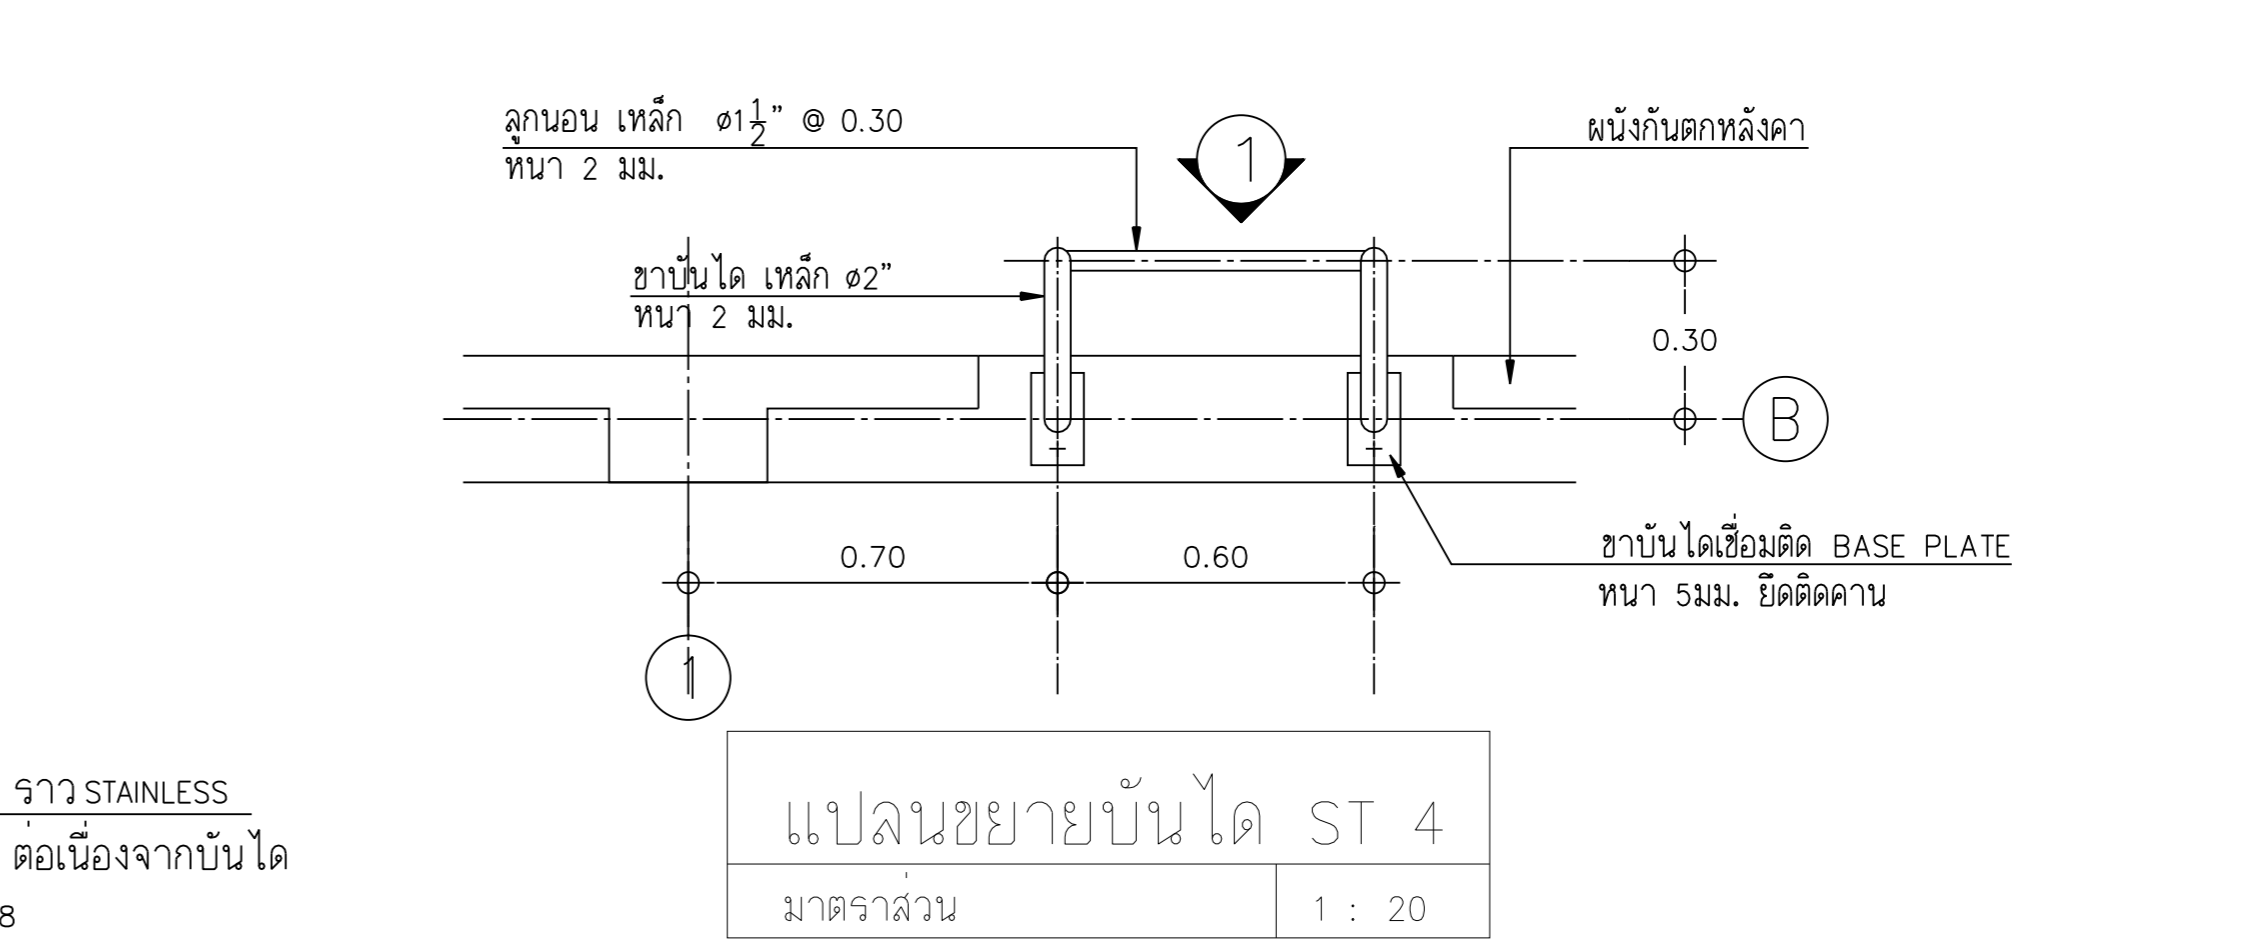

แปลนขยายบันได ST 4
มาตราส่วน 1 : 20

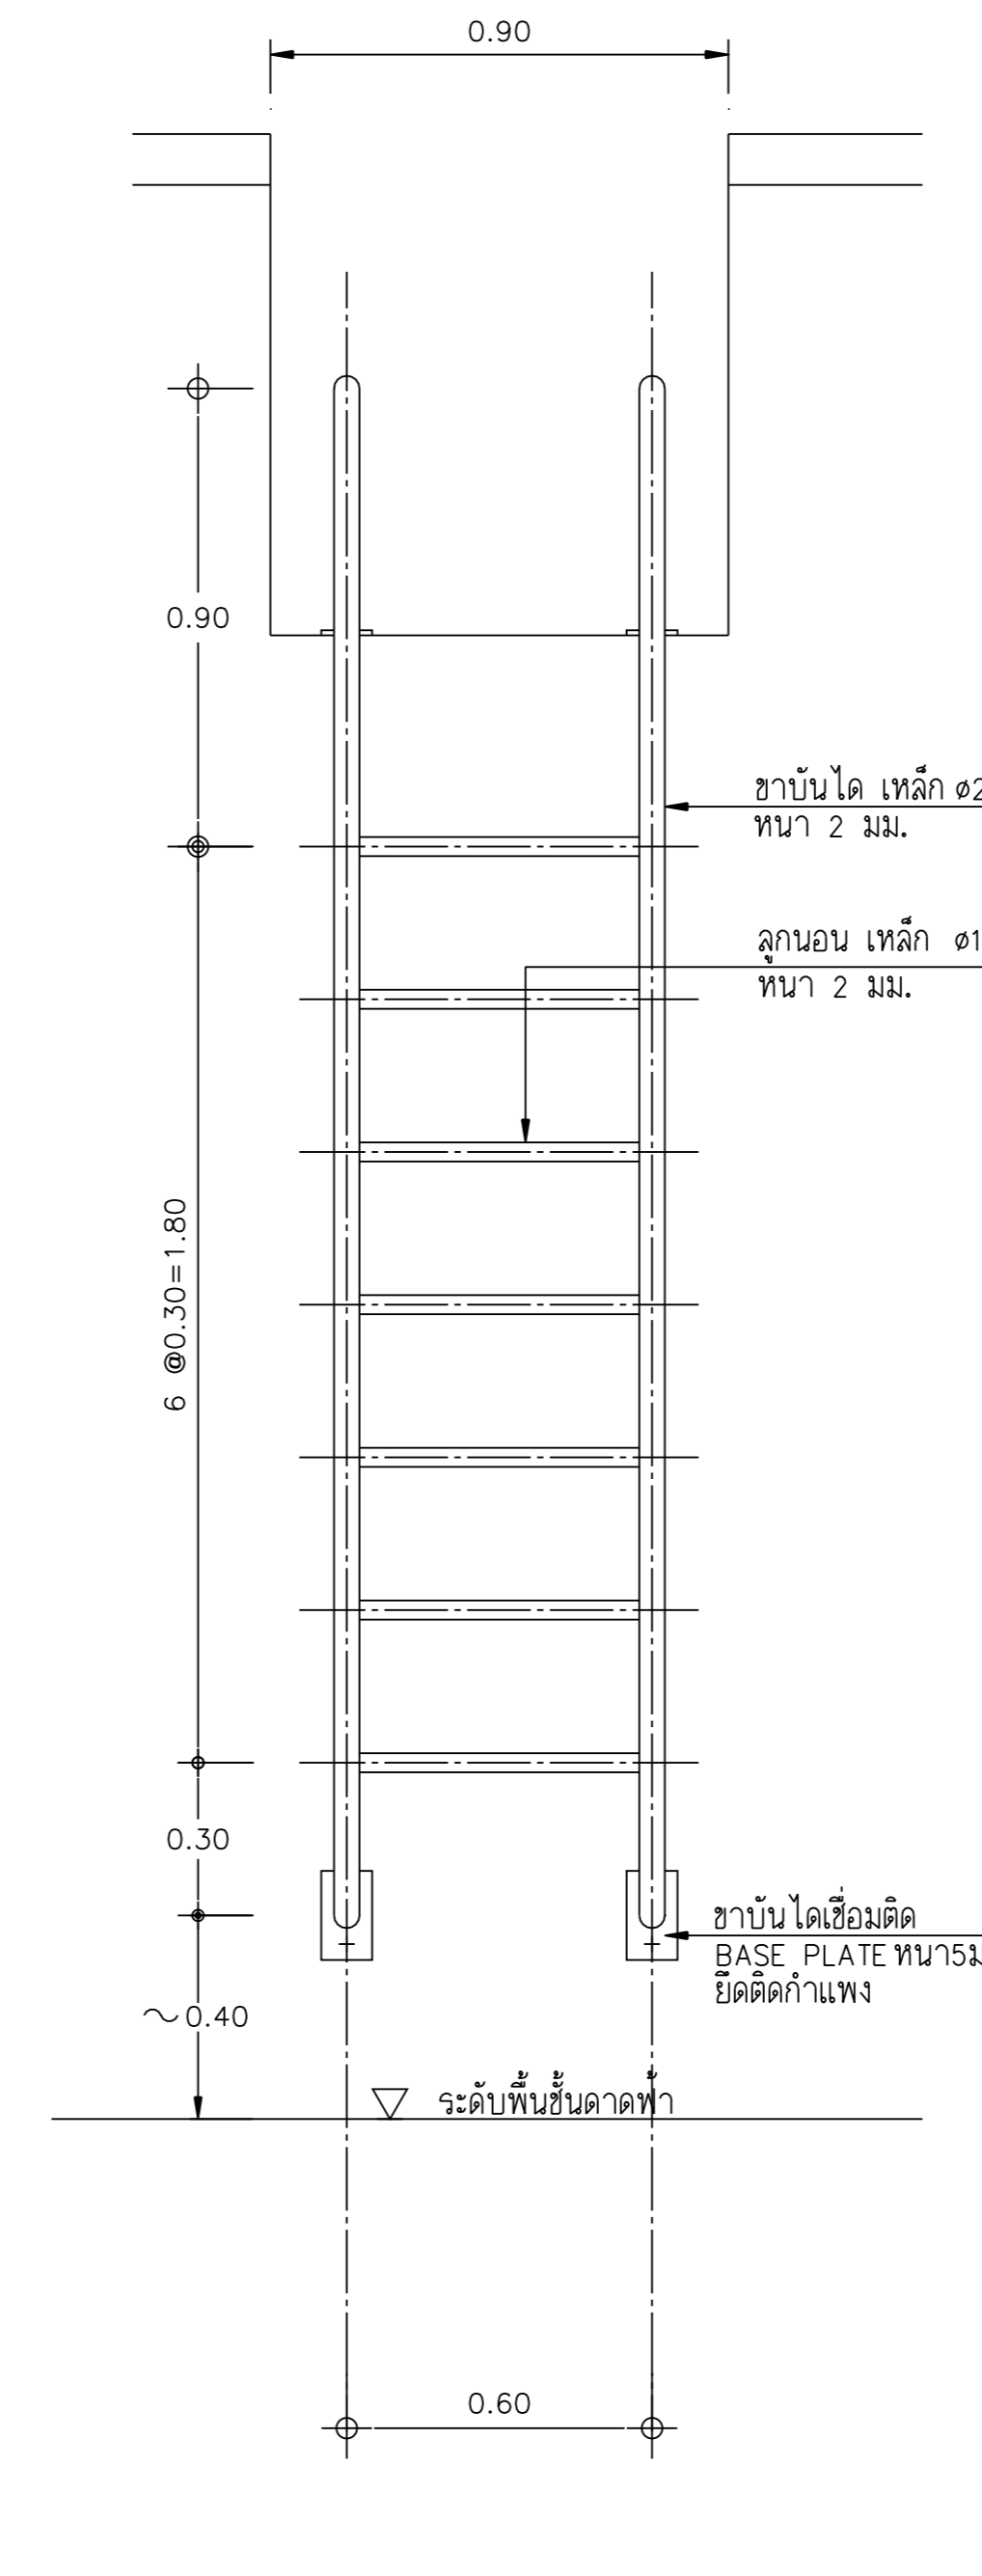

รูปด้านขยาย 1
มาตราส่วน 1 : 20

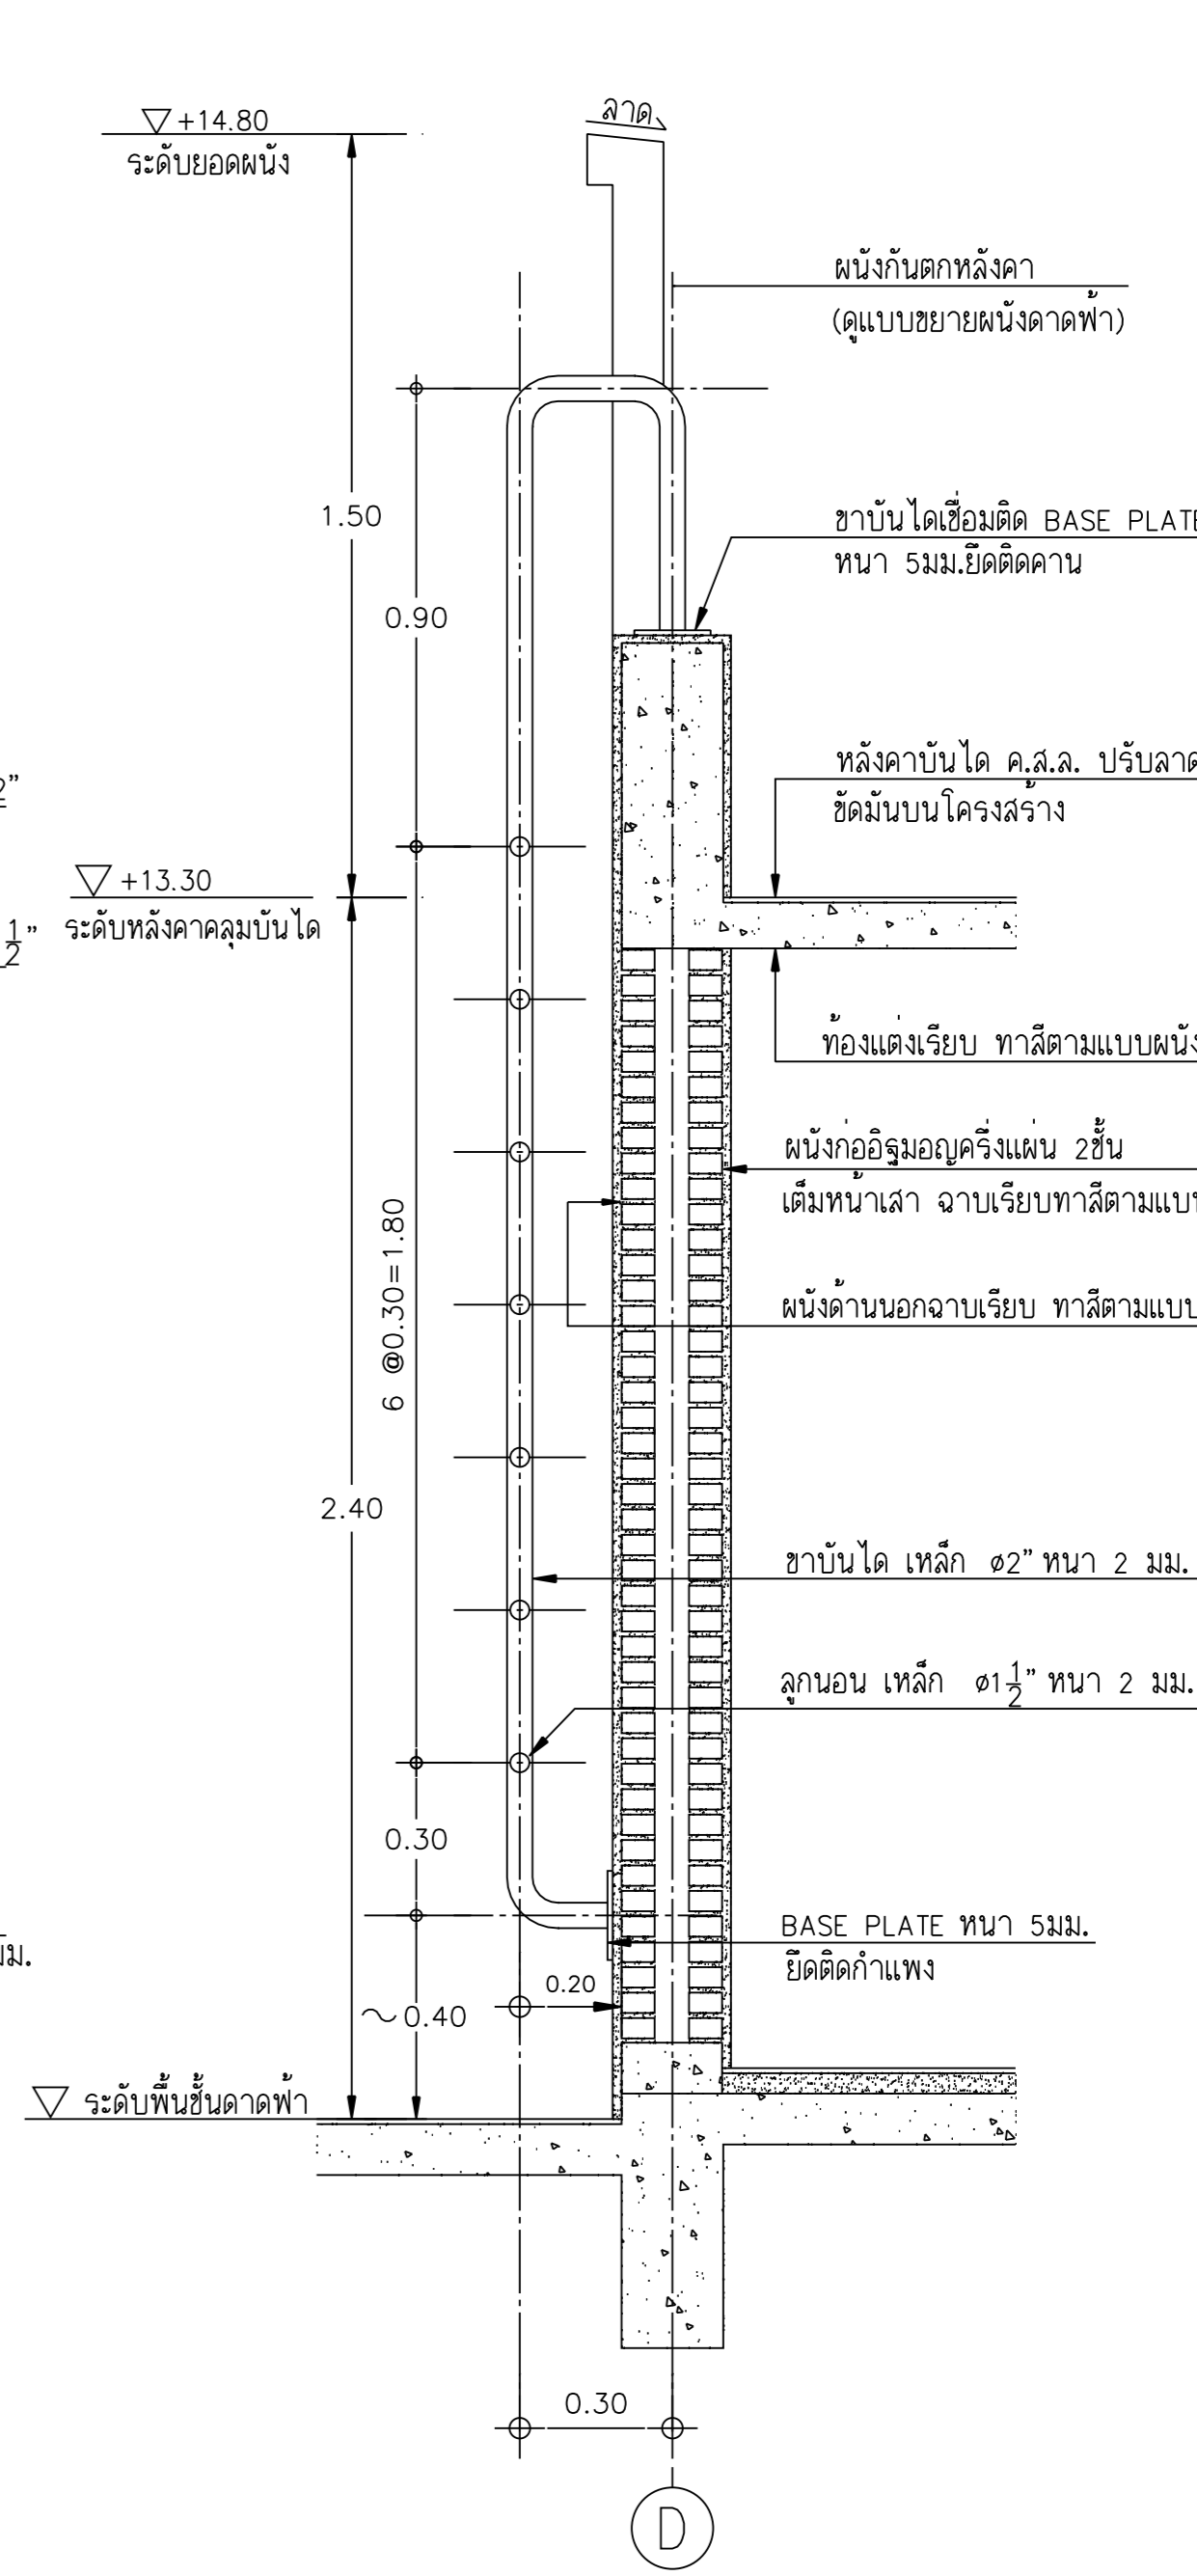

รูปตัดขยาย ST 4
มาตราส่วน 1 : 20

