

คณะสถาปัตยกรรมศาสตร์และผังเมือง มหาวิทยาลัยศิลปากร

กองบริหารอาคารสำนักงาน

แบบก่อสร้างอาคาร ส่นง.  
สาขา มาตรฐาน 2 ชั้น  
(บ้าน ไต๋ซำย)

สถาปนิก  
นายวิบูลย์ เจริญราษฎร์ สส. 1028ส.  
นายวิษณุ เจริญราษฎร์ สส. 1722  
นายศิริวัฒน์ พรหมสุวรรณ สส. 3543ป.

วิศวกรโยธา  
นายสมิทธิ์ บุราณนท์ สส. 6270  
นายนิพนธ์ ทอณา สส. 4933





วิศวกรไฟฟ้า  
นายศิริวัฒน์ ชัยตรง ภพ. 5414  
นายนิพนธ์ พลกล้า ภพ. 4998  
นายสิริวัตร น้อยวิสัย ภพ. 14080

สุขาภิบาล  
นายอร่ามโรจน์ อุดมประภากร  
นายศิษฐ์ ชีวาลย์ปรีชา

เขียนแบบ  
ตรวจแบบ อนุมัติแบบ  
แก้ไขแบบ

วันที่  
แบบแสดง

FILES NO. A-15  
เลขที่แบบ รวม 42

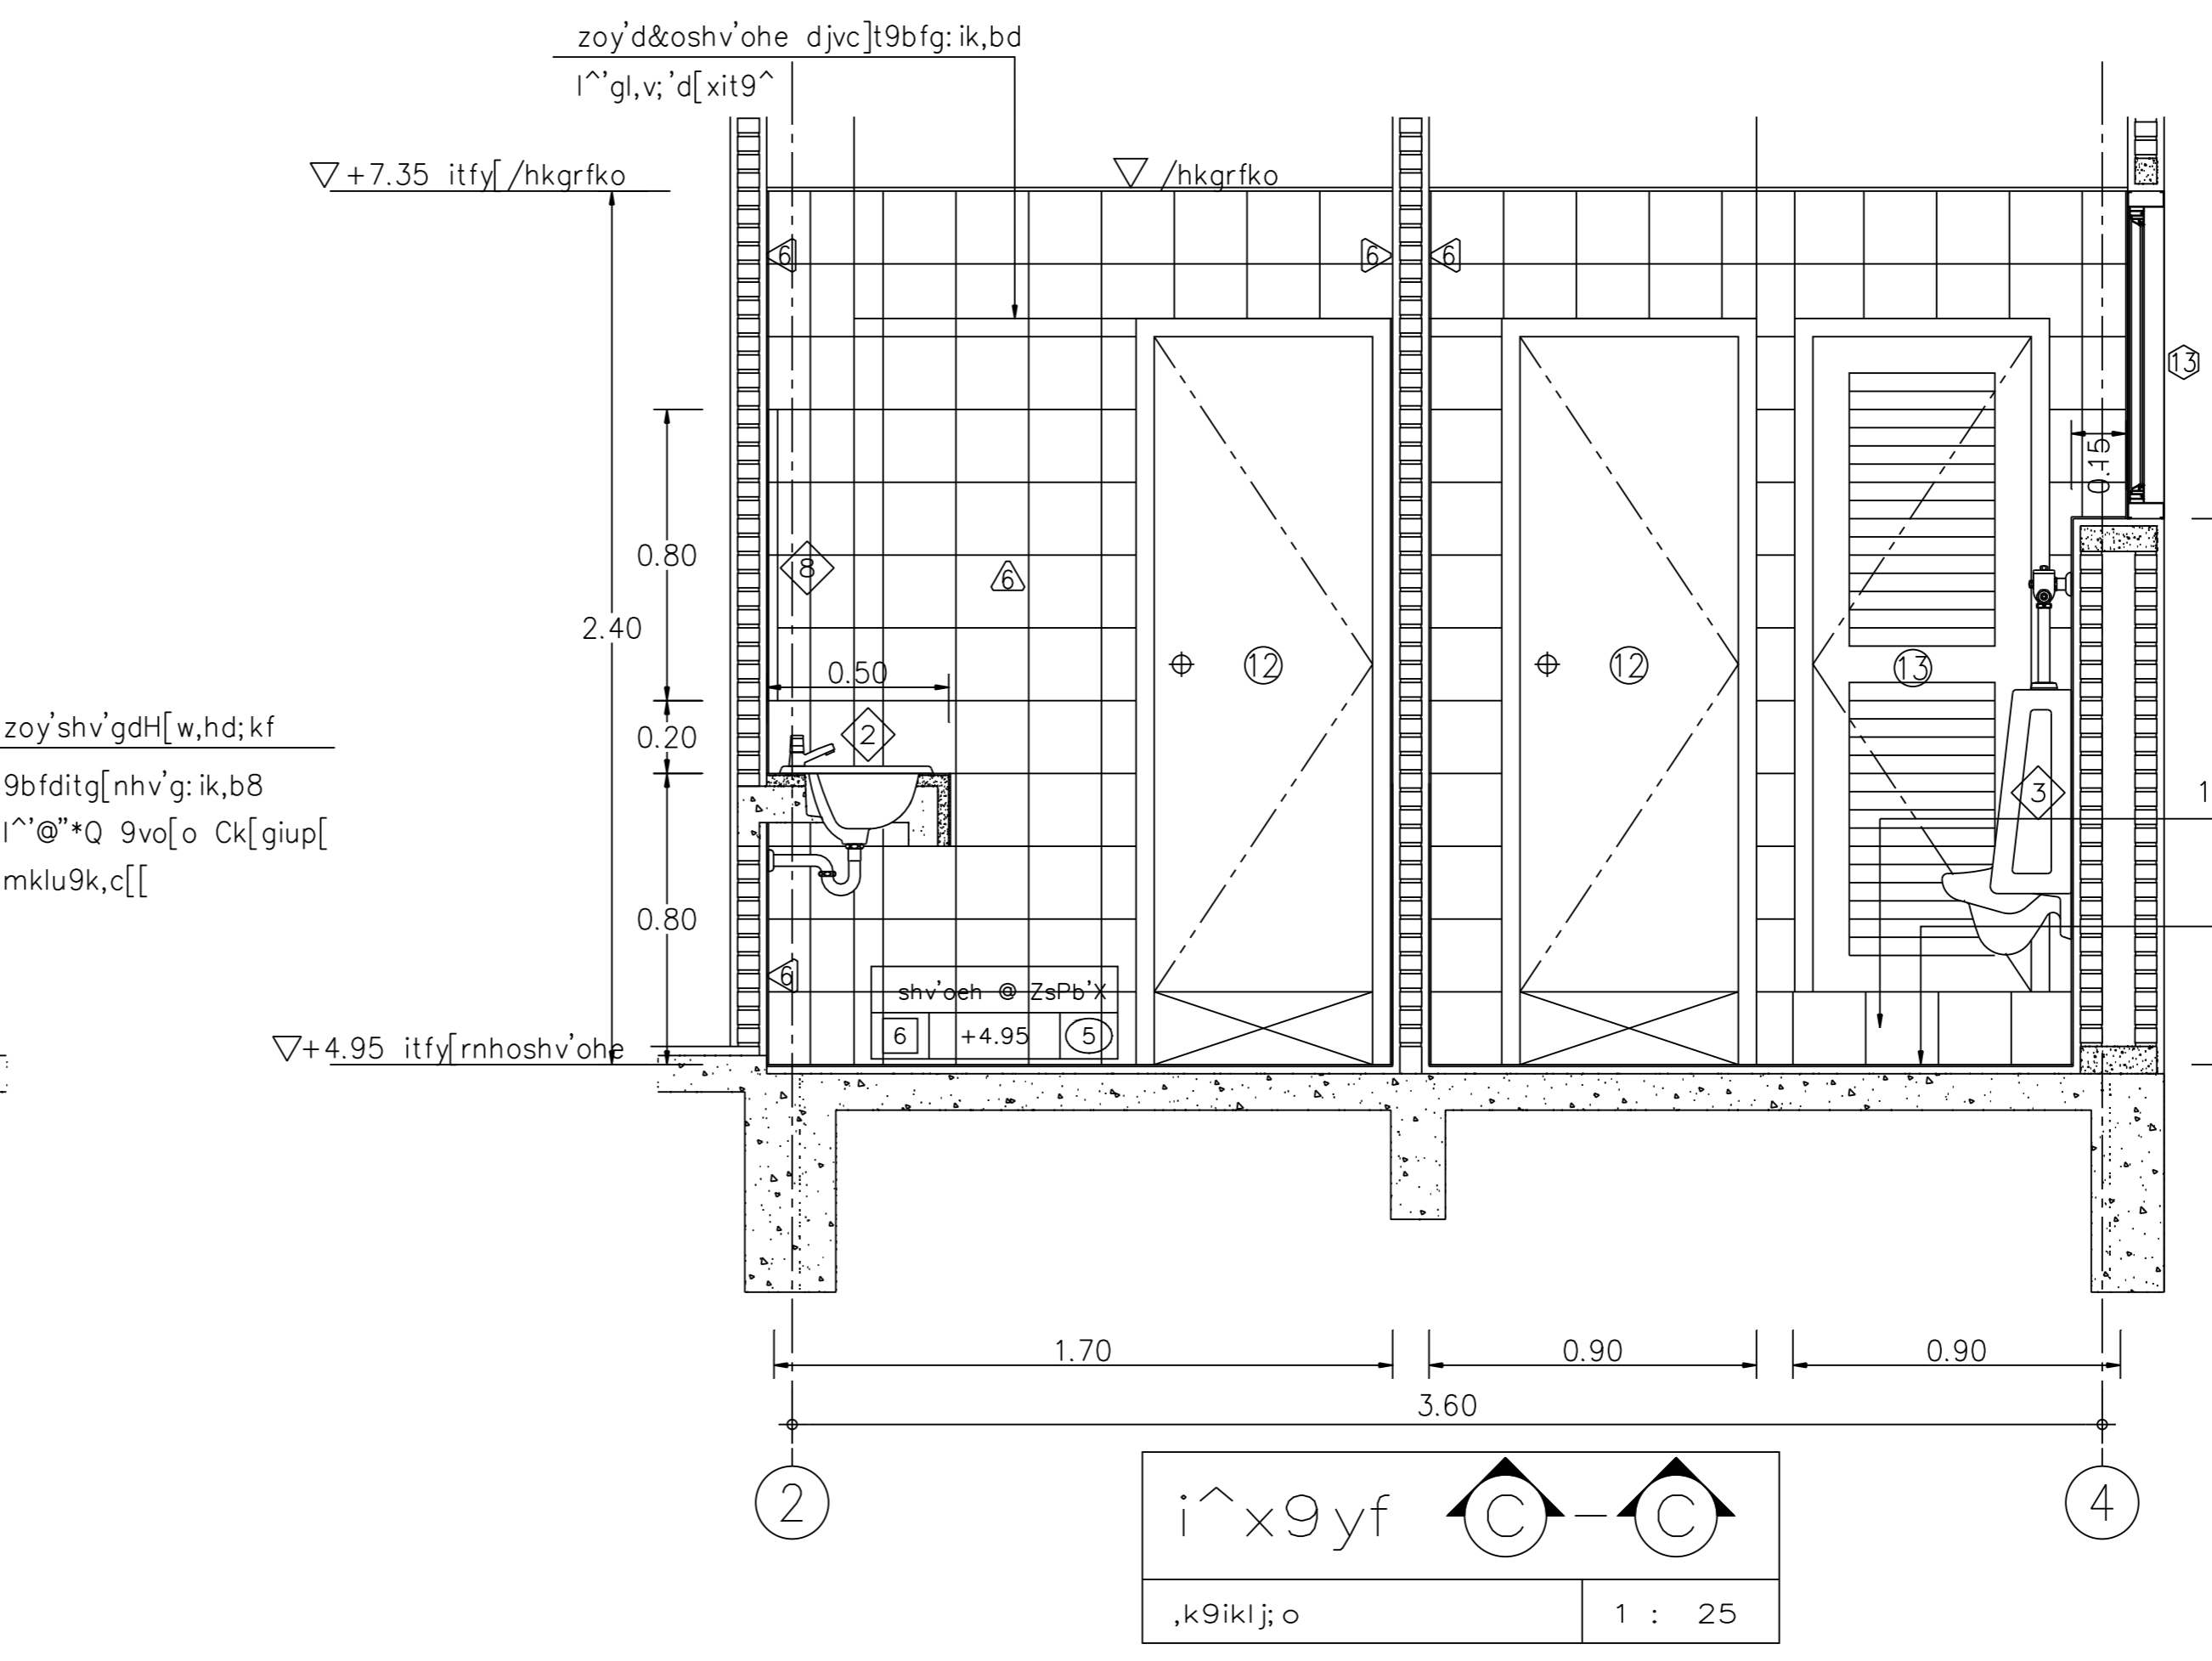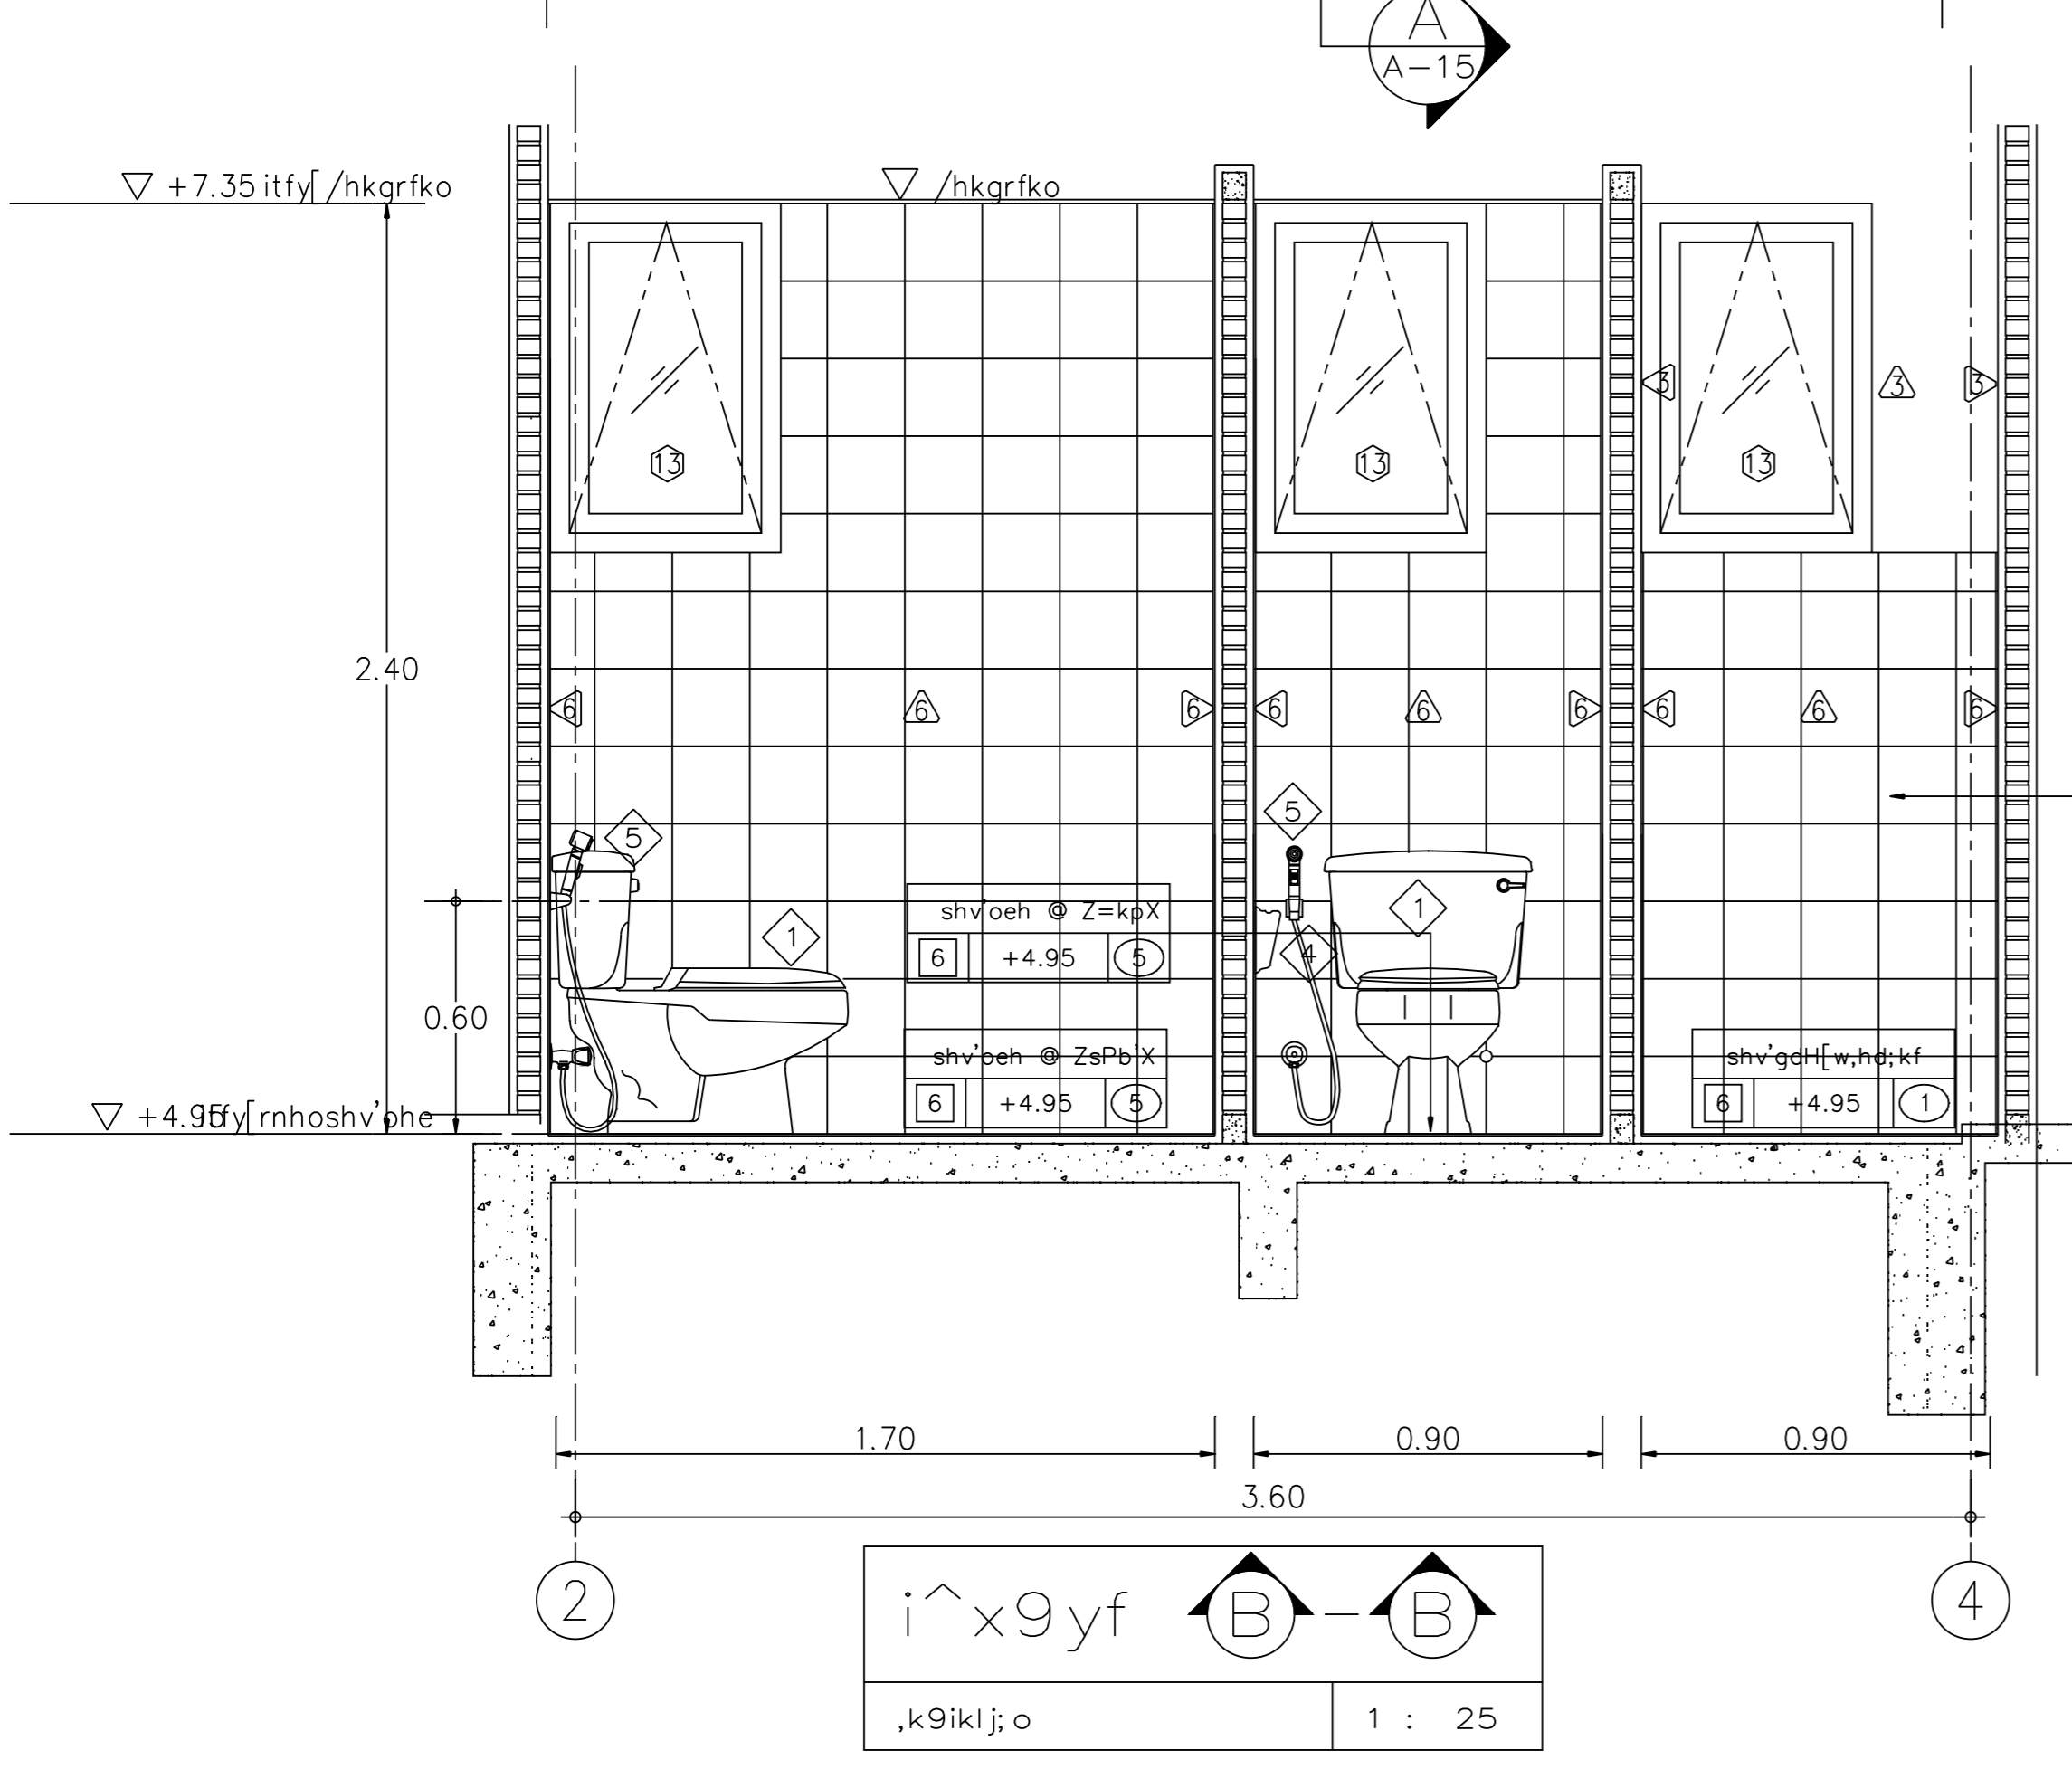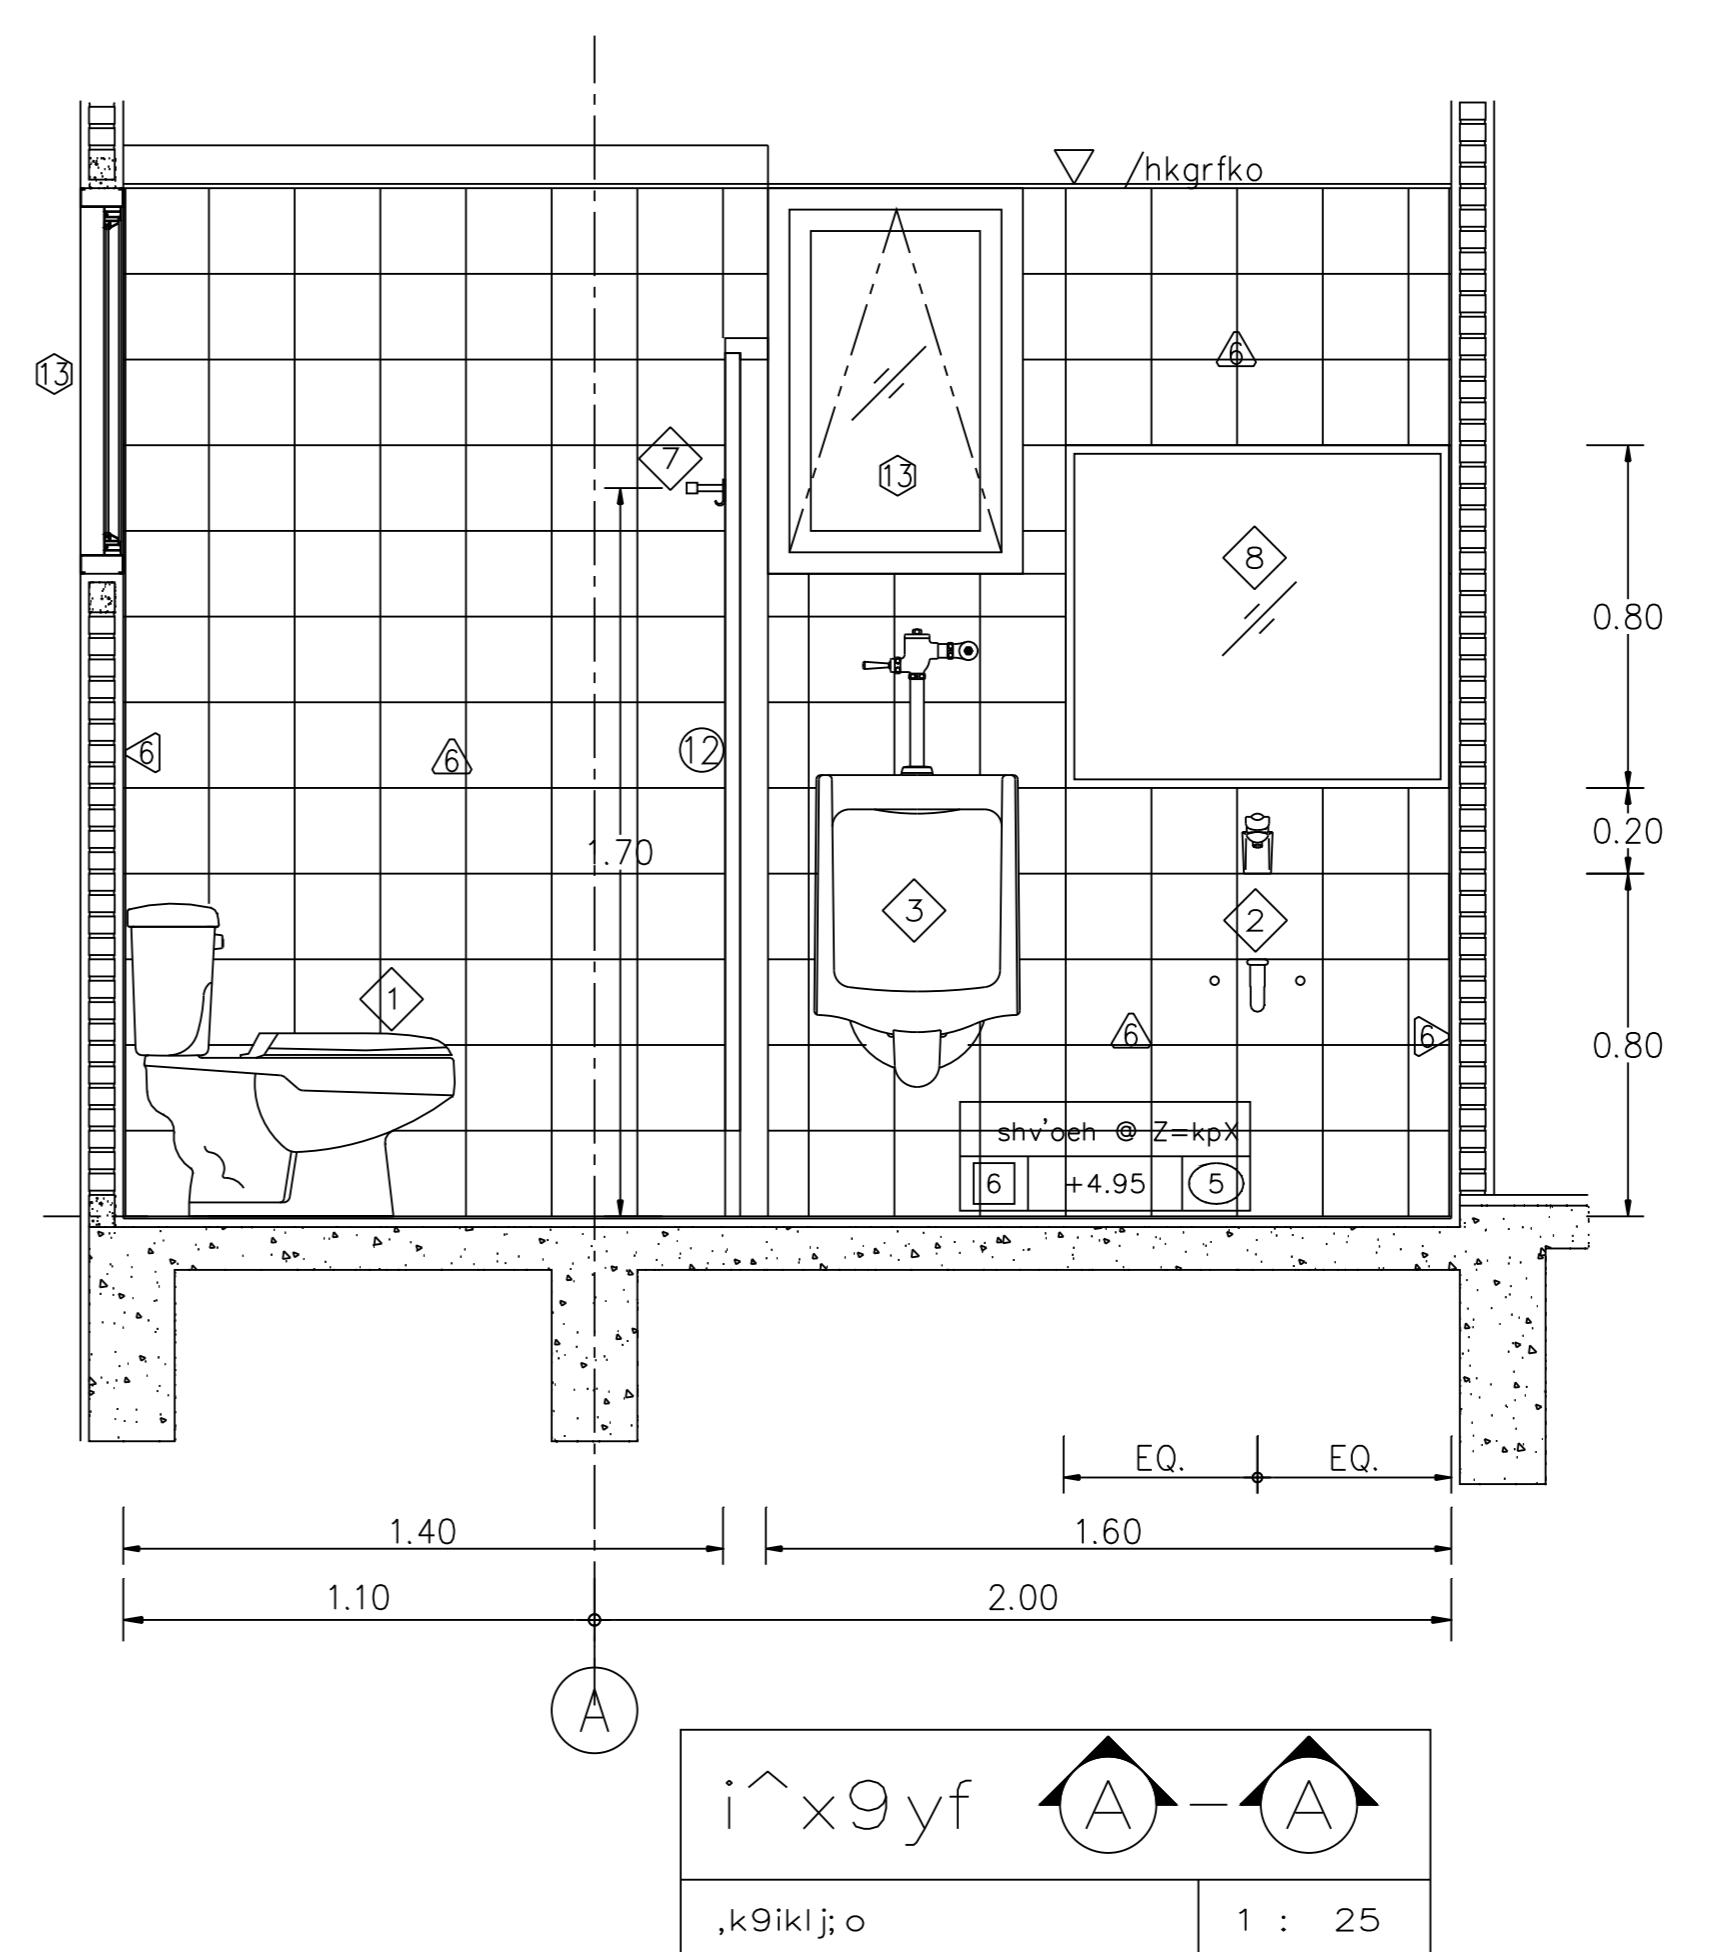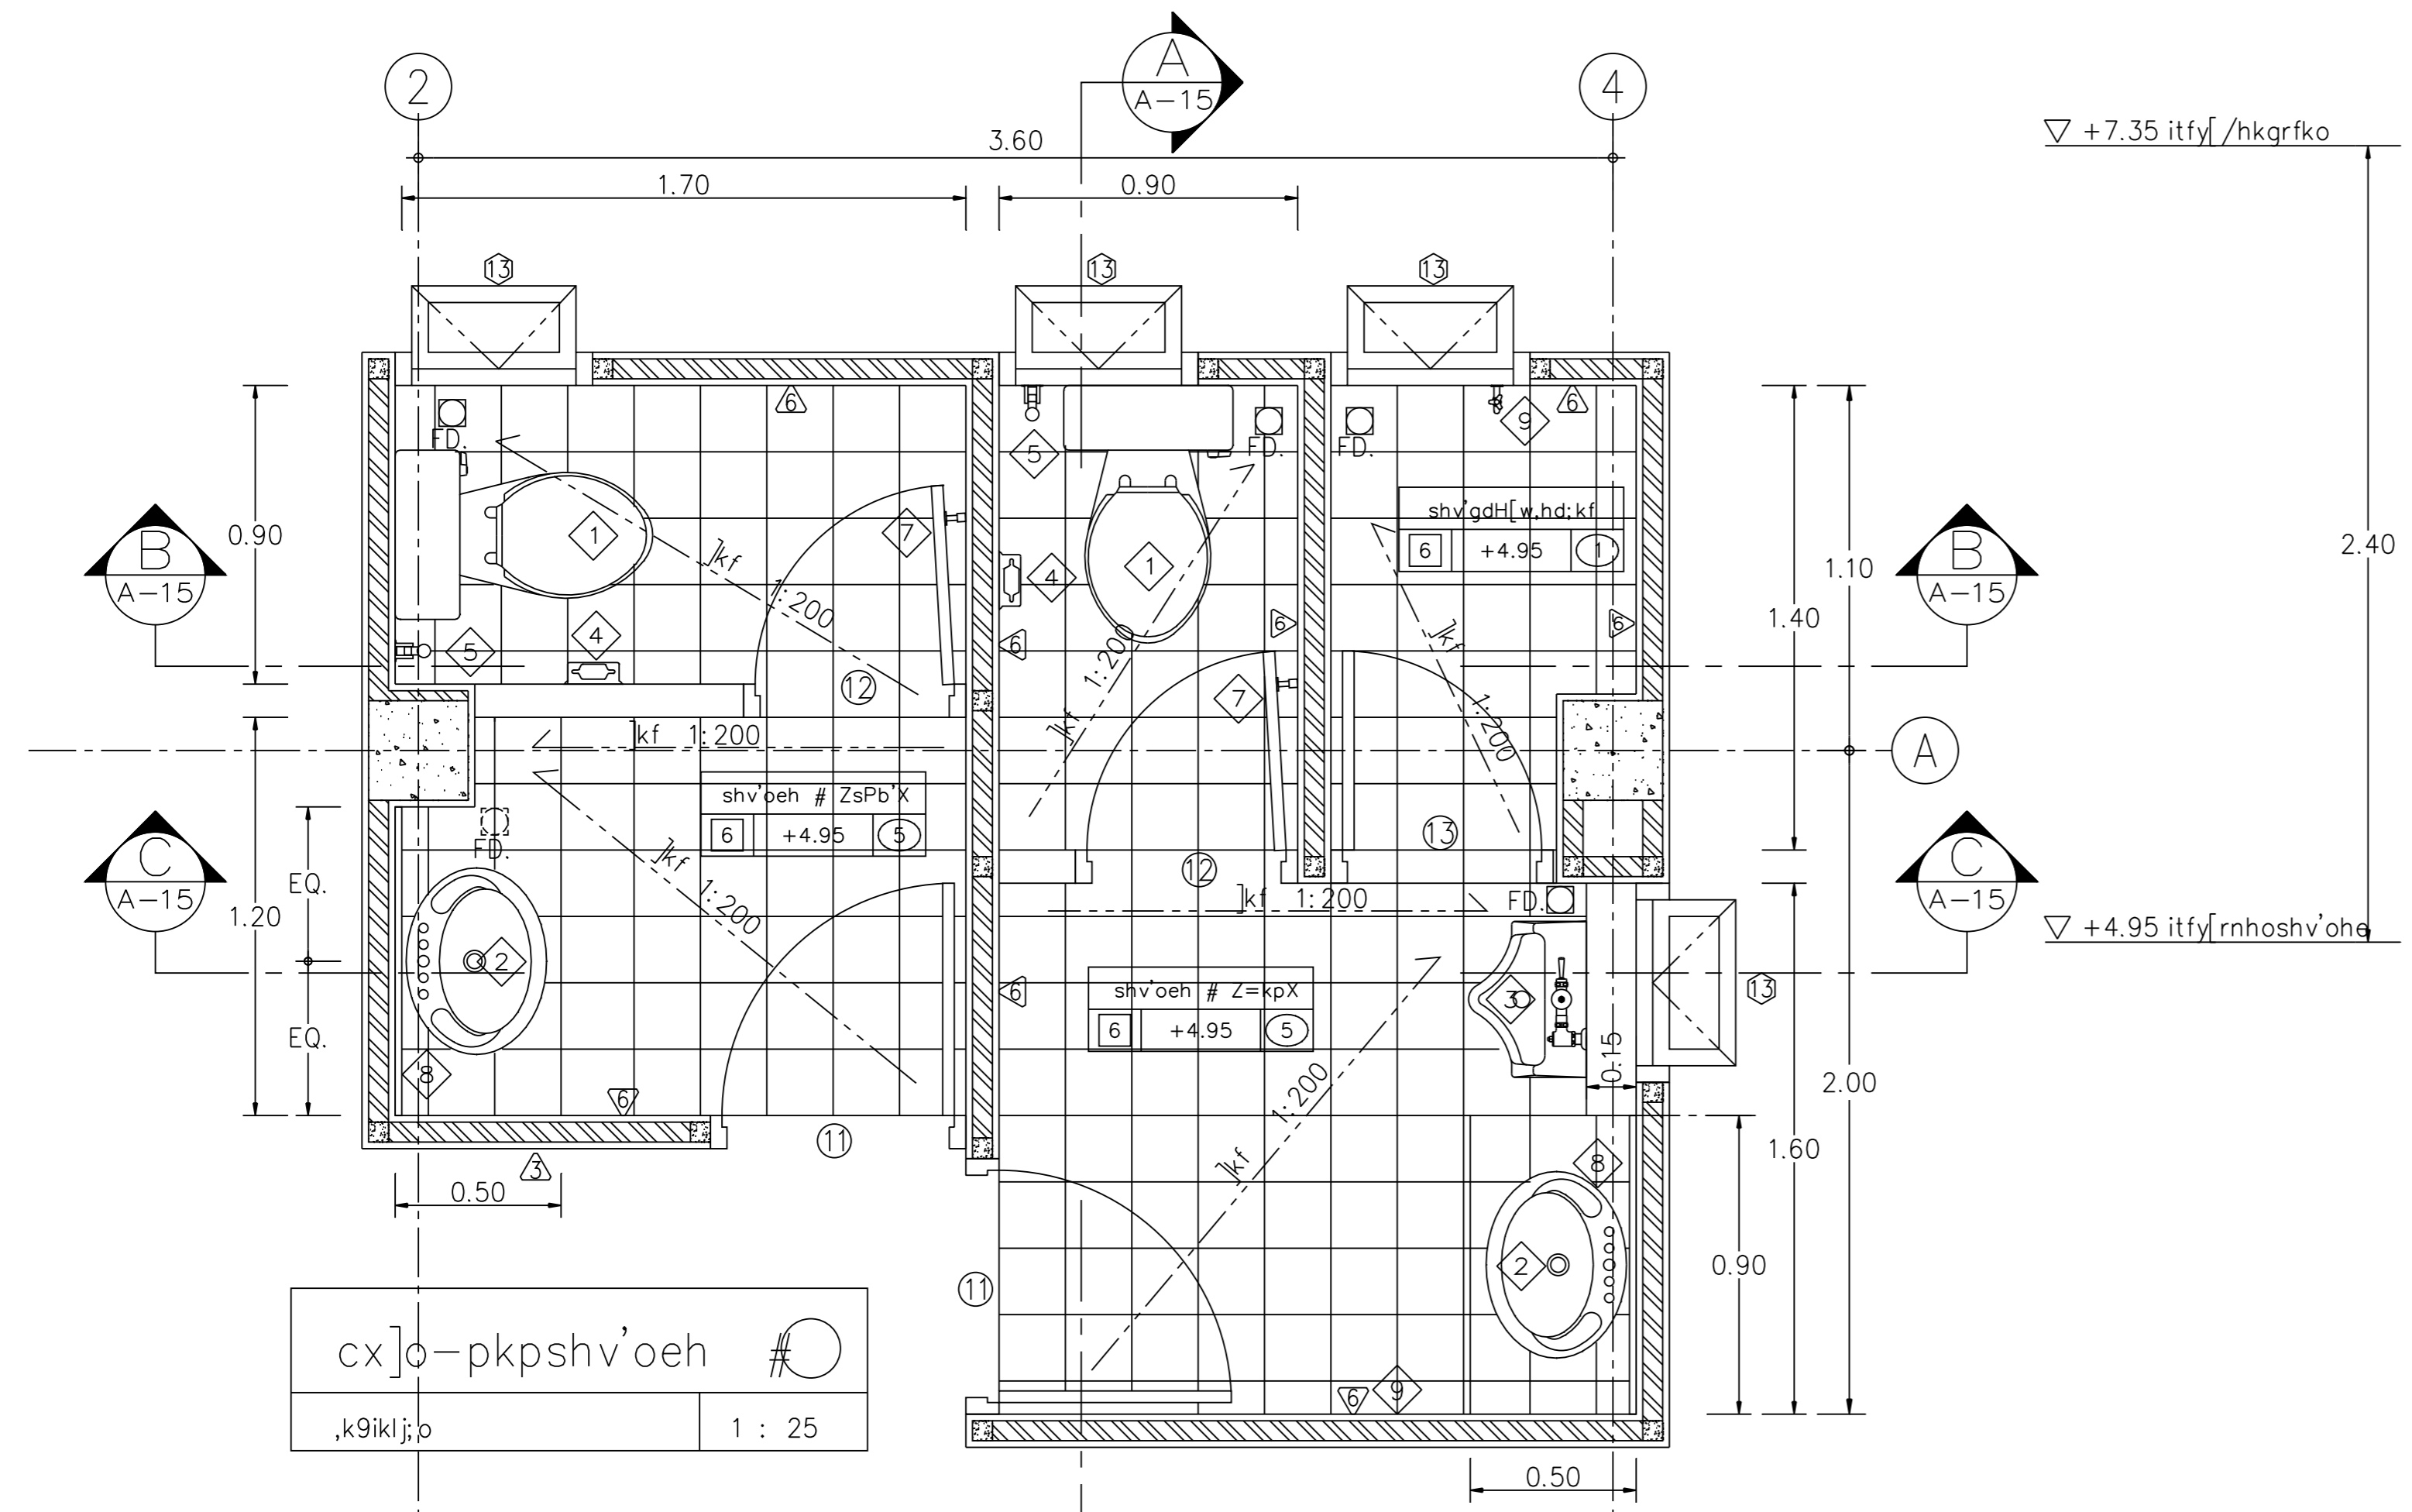

pd-v[dyooh 8"1"]  
I^ Q"Q 9bfg:ik,b8  
shv'oeH # Z=kpX  
6 +4.95 5

zoy'shv'gdH[w,hd;kf  
9bfditg[nhv'g:ik,b8  
I^@\*Q 9vo[o Ck[giup[  
mklu9k,c[[

