

สมาคมวิศวกรและสถาปนิกไทย

กองบริหารอาคารสำนักงาน

แบบ  
ก่อสร้างอาคาร สนนง.  
สาขา มาตรฐาน 2 ชั้น  
(บ้าน ไคซาย)

สถาปนิก  
นายวิบูลย์ เจริญวานิช สส. 1028ส.  
นายวิษณุ เจริญบุญธรรม สส. 1782  
นายศิริวัฒน์ พรหมสุวรรณ สส. 3543ป.

วิศวกรโยธา  
นายสิงห์ชัย อุณะพันธ์ สส.นภ.น.  
นางอริสรา ฤกษ์พรต คชน.น.

วิศวกรไฟฟ้า  
นายวิวัฒน์ ชีตอง ภพ. 5414  
นายนิพนธ์ พลกล้า ภพ. 4998  
นายสรวิชัย น้อยวิสัย ภพ. 14080

สุขาภิบาล  
นายอร่ามโรจน์ อุดมประภาม  
นายภิศชัย ชีววัลย์ปรีชา





เขียนแบบ  
ตรวจแบบ  
อนุมัติแบบ  
แก้ไขแบบ

วันที่

แบบแสดง

c[[-pkpshv'oe @

FILES NO.      แผนที่  
เลขที่แบบ      รวม

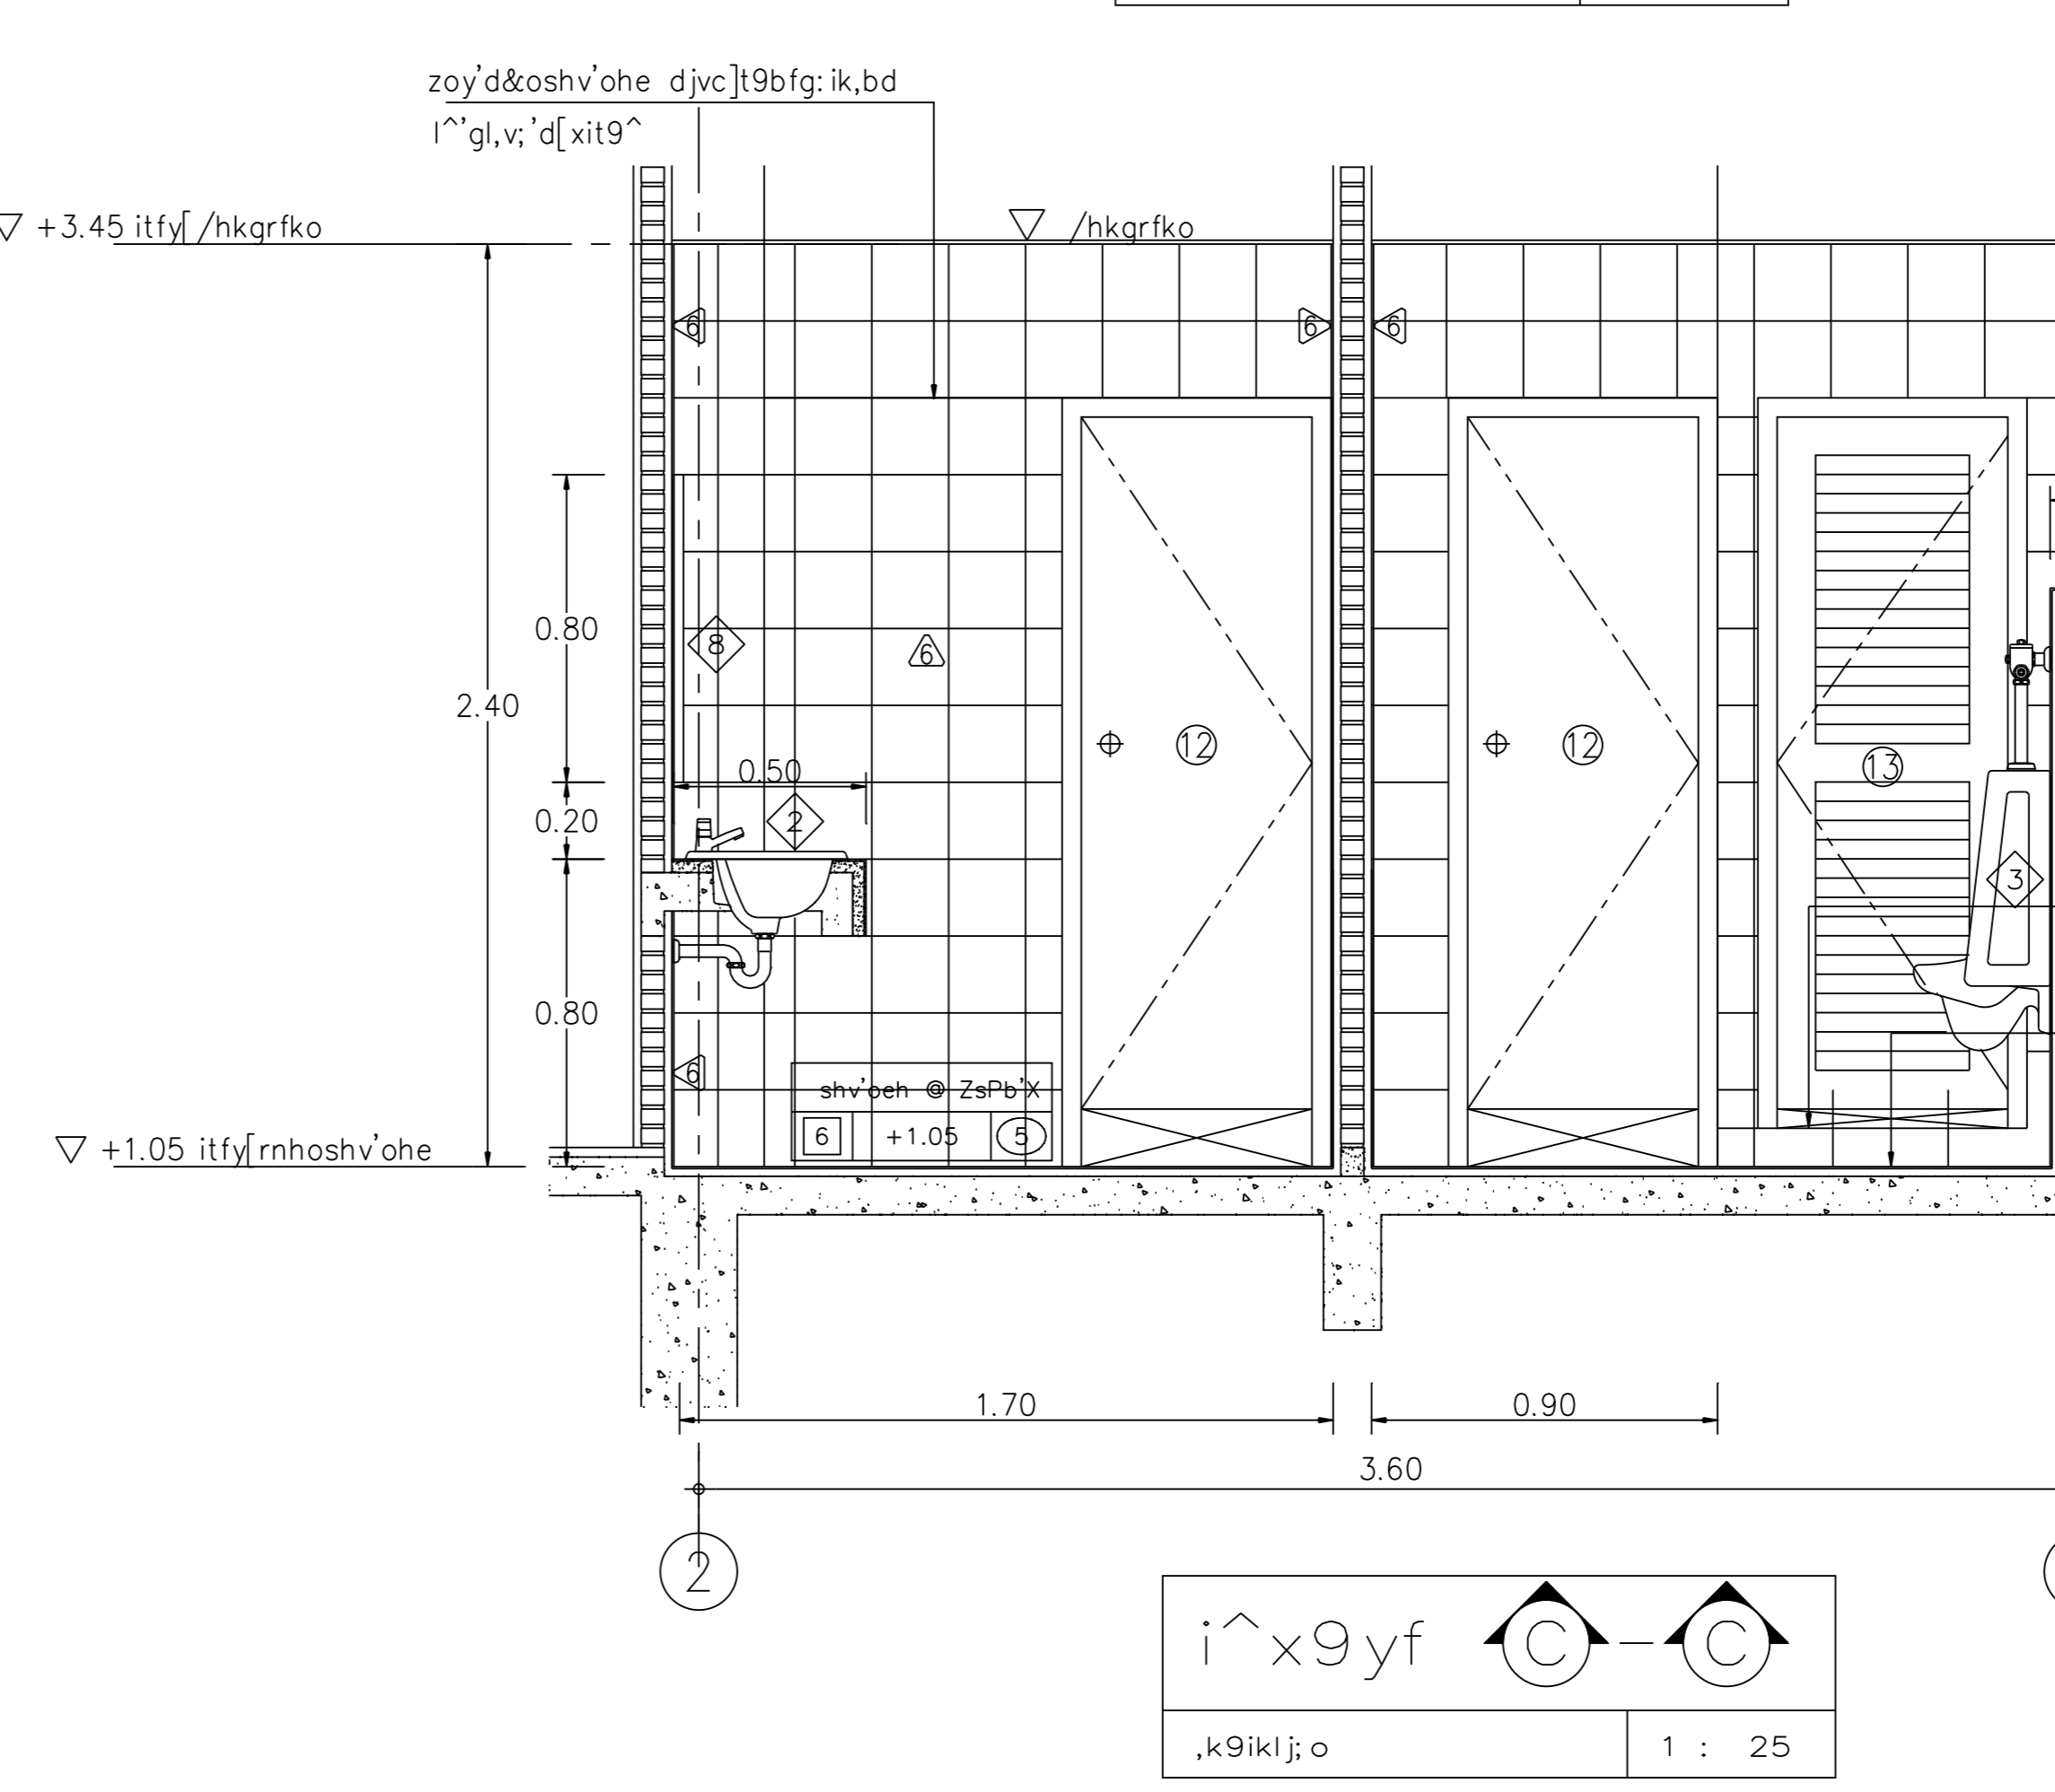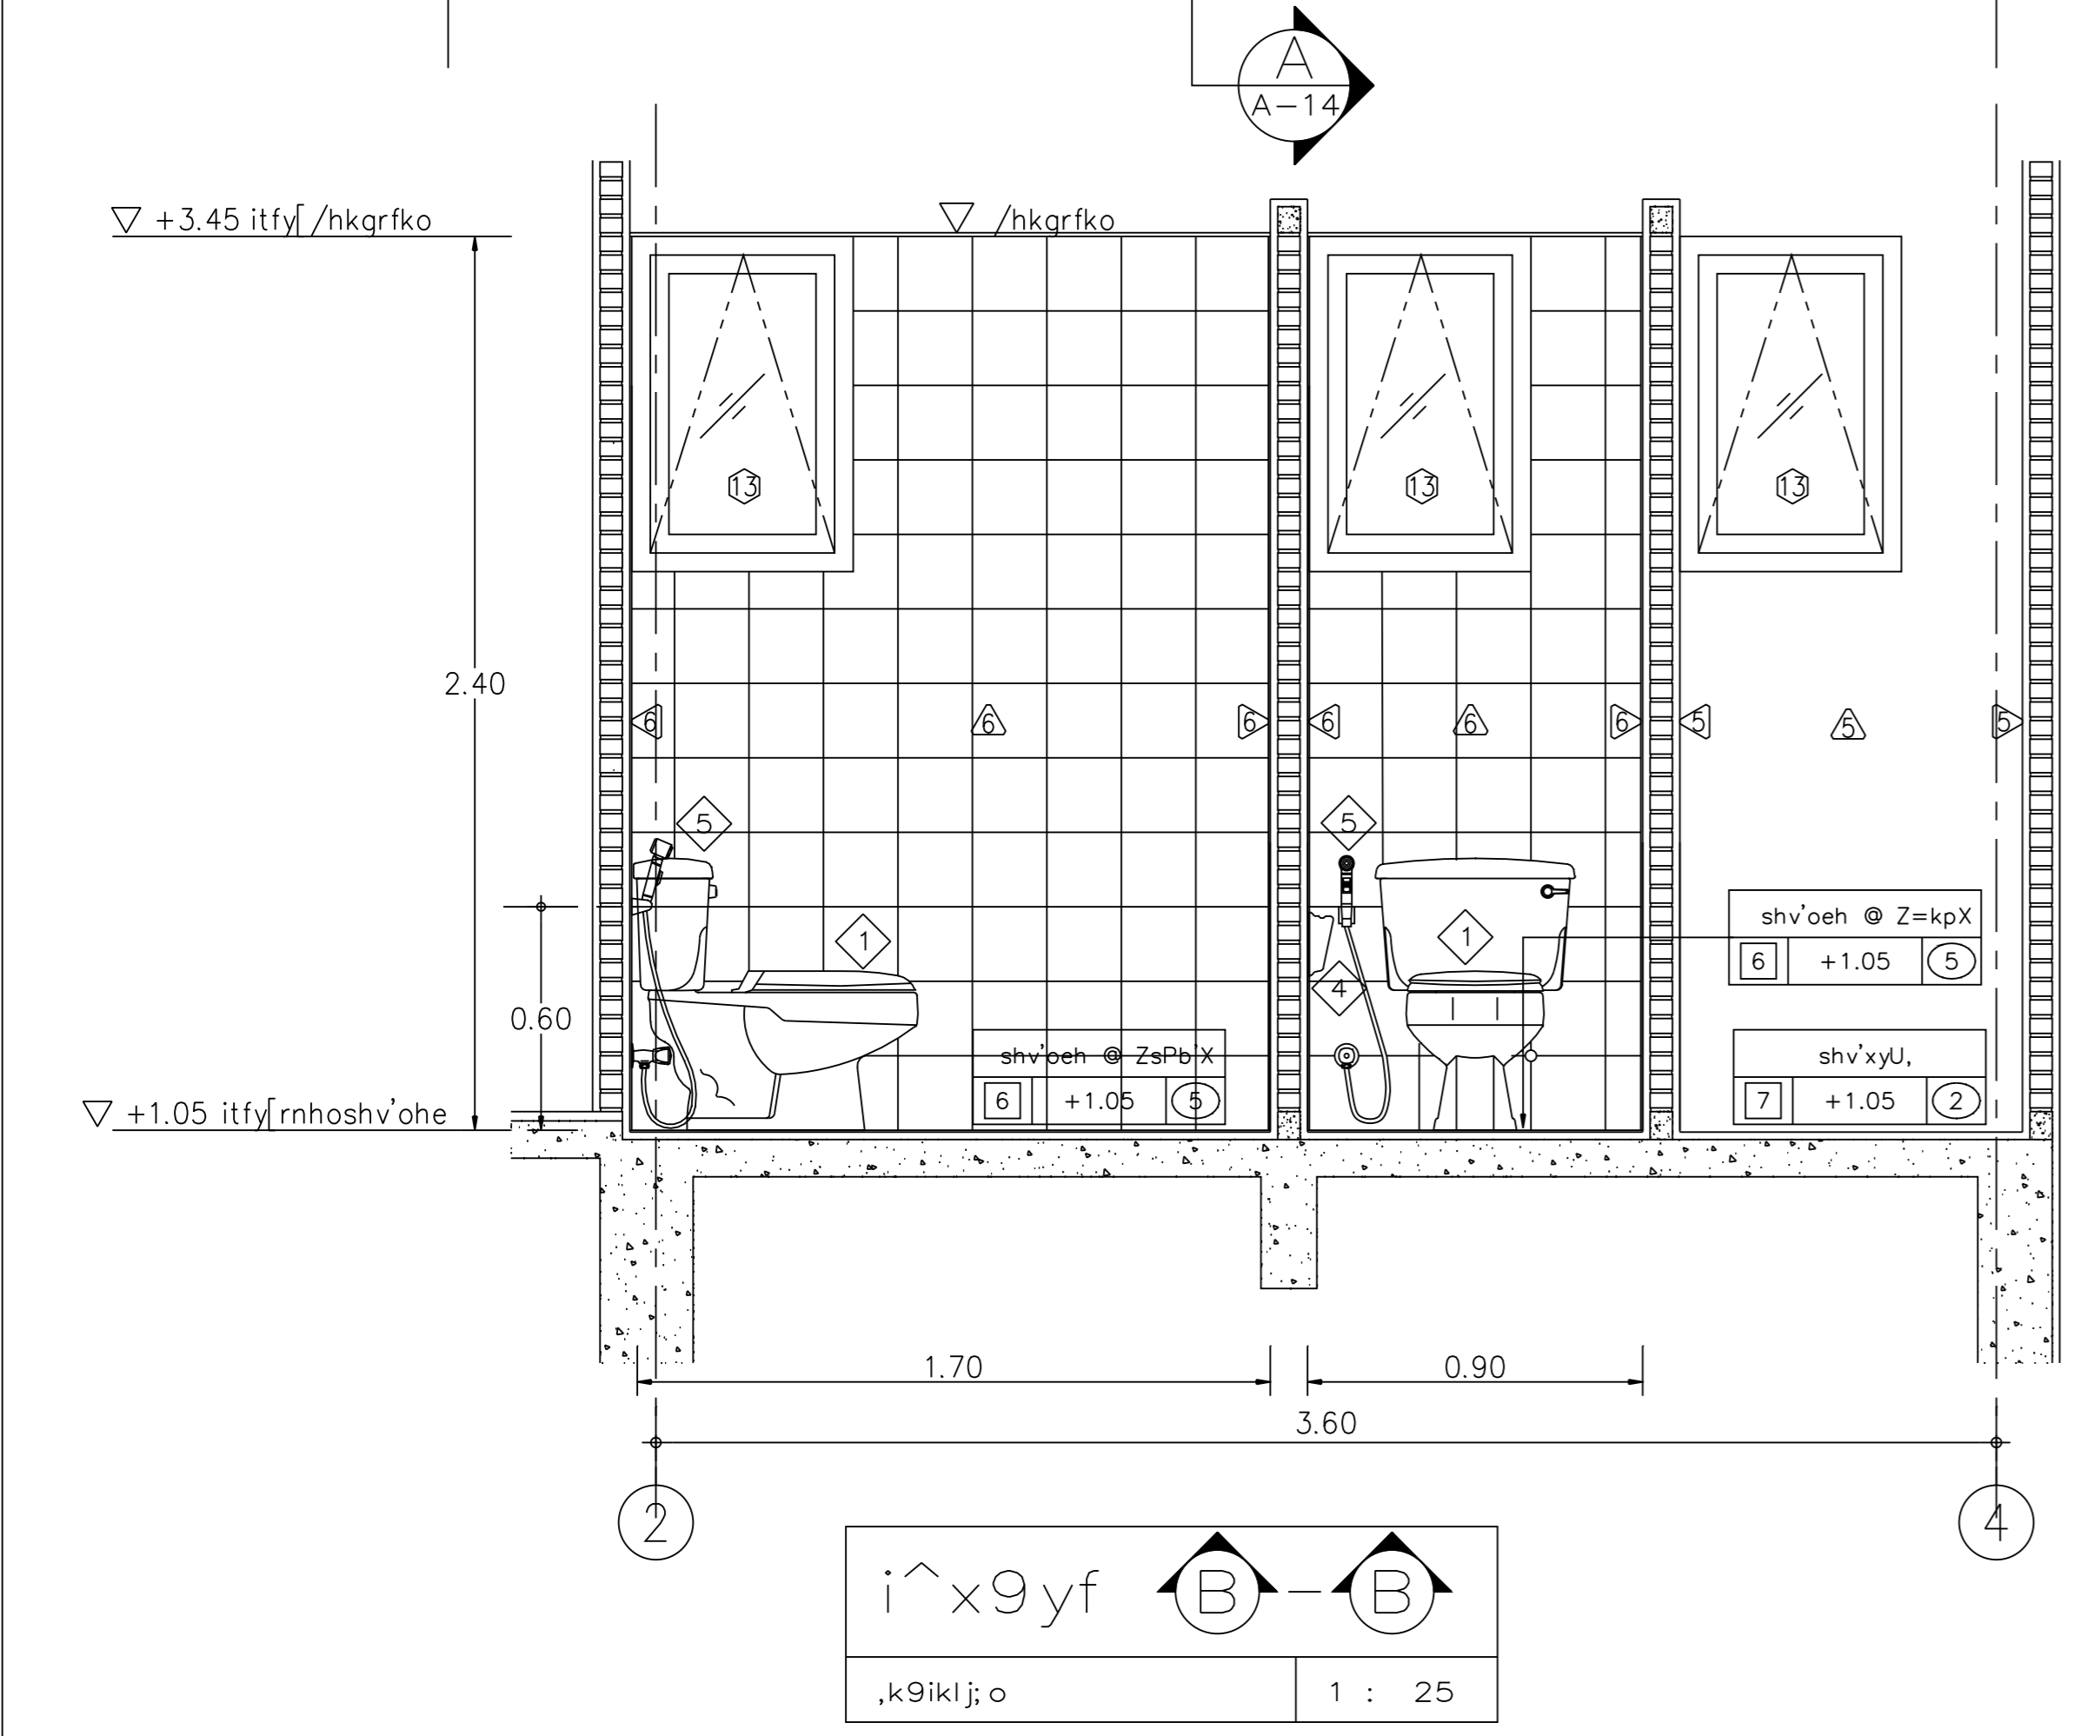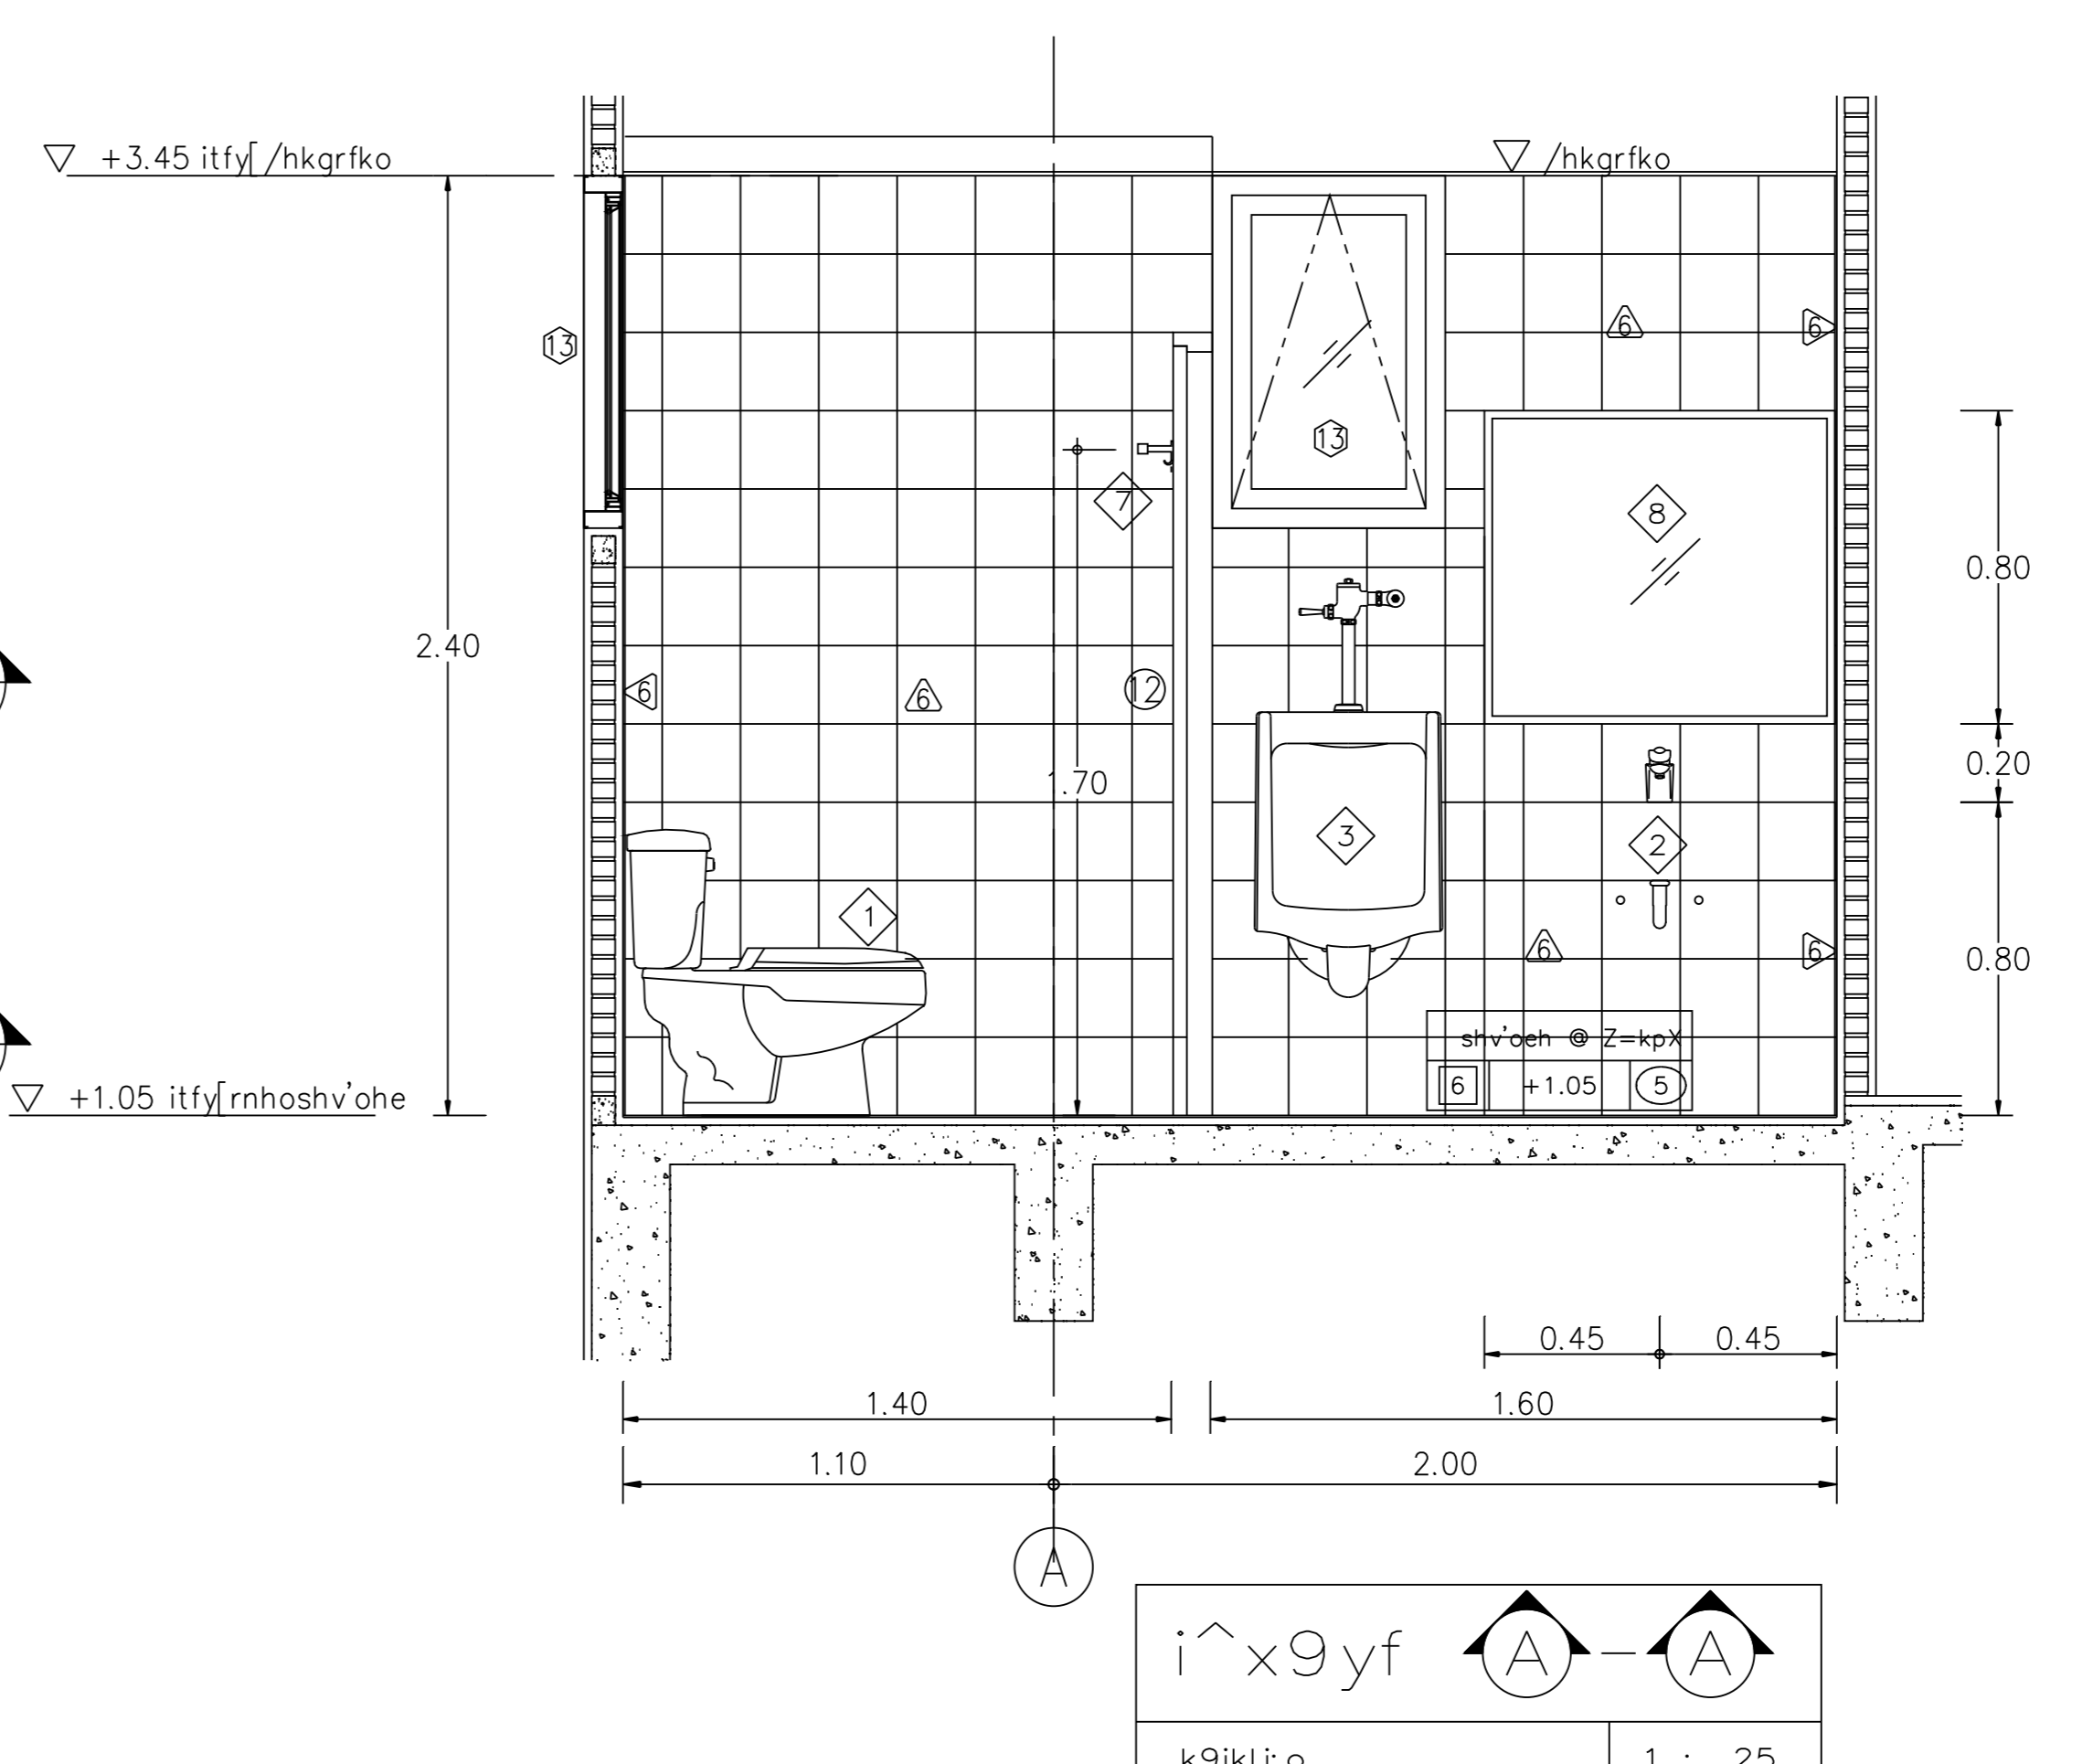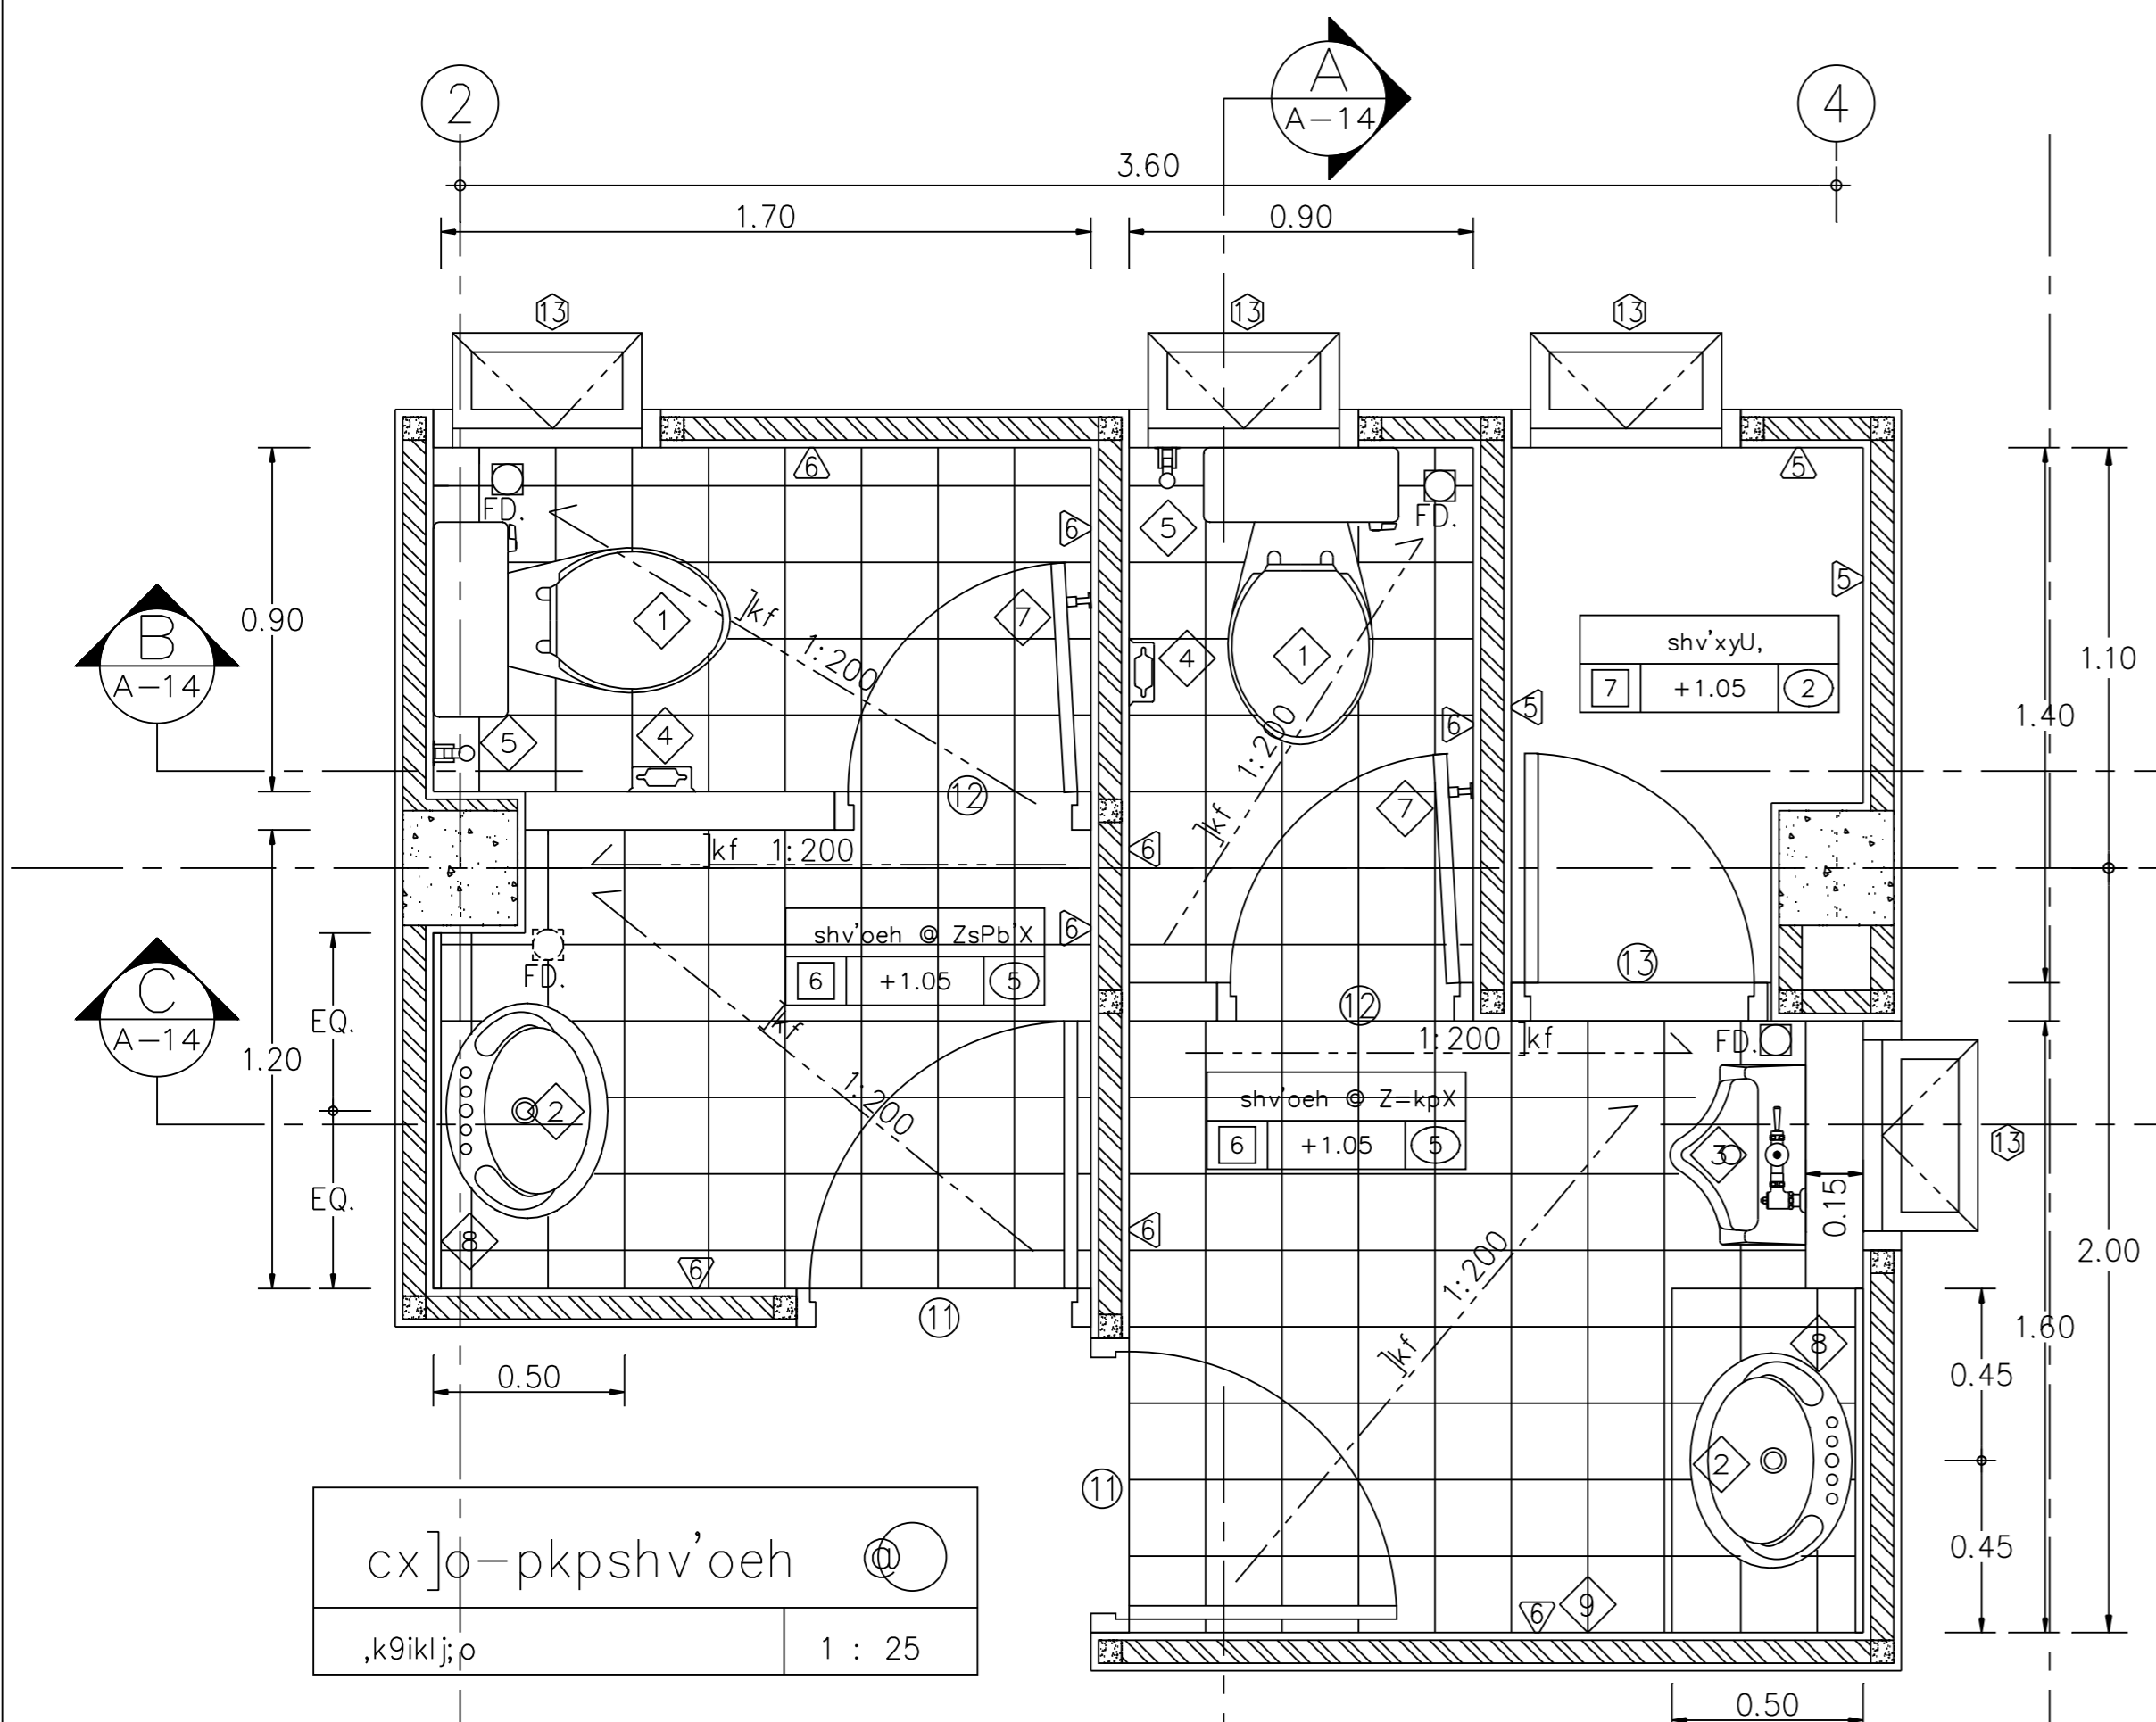

pd-v[dyooh 8"l"]  
l^' Q"@Q 9bfg: ik,b8  
shv'oe @ Z=kpX  
6 +1.05 5

