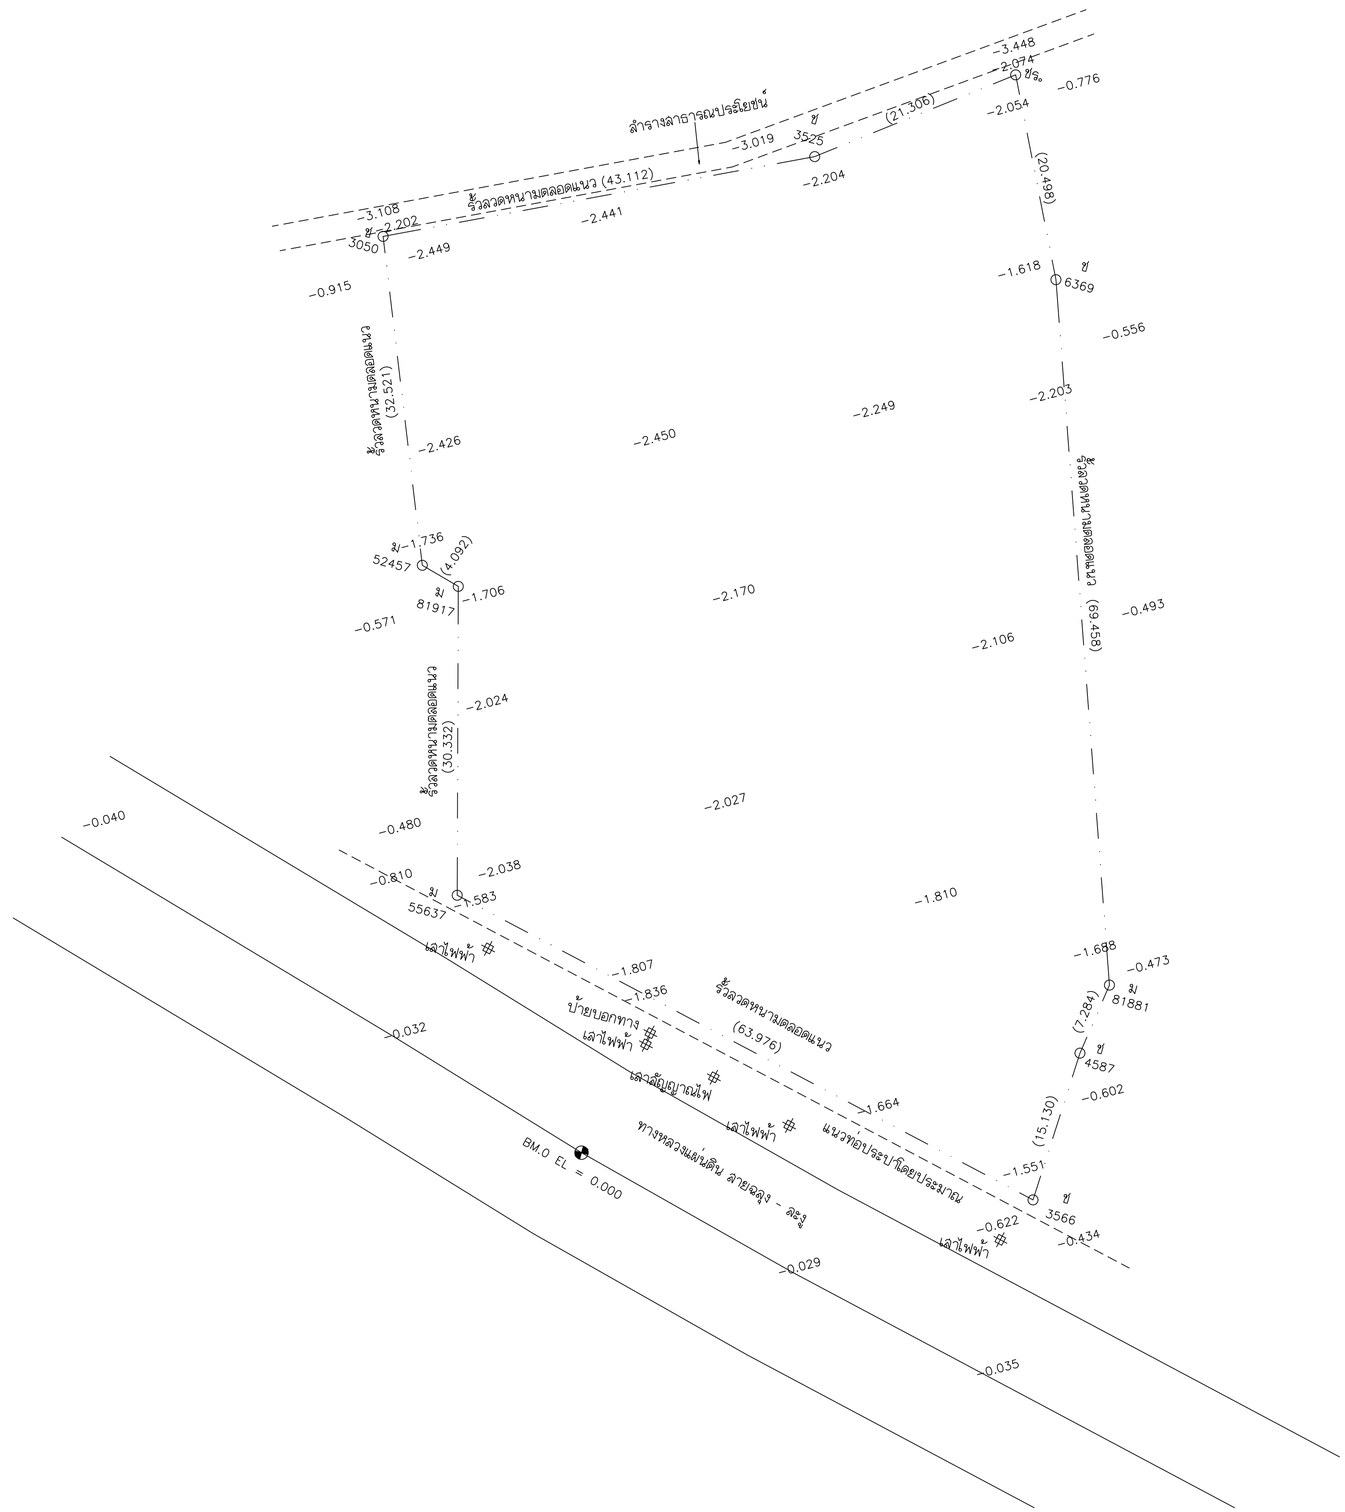

สัญลักษณ์

ก 0123 หมุดหลักเขตที่ดิน

0.100 ค่าระดับ

● มิติต่างๆมีหน่วยเป็นเมตร ยกเว้นกำกับไว้เป็นอย่างอื่น

N

เนื้อที่จากการสำรวจ 3 - 1 - 80 ไร่

เนื้อที่ตามเอกสารสิทธิ์ 3 - 1 - 79.4 ไร่

ผังสำรวจที่ดินสาขาละงู

มาตราส่วน 1 : 400

OWNER :

ธนาคารเพื่อการเกษตร และสหกรณ์การเกษตร

DESIGNER :

บริษัท มาสเตอนาย จำกัด
193/20 ถนนศรีอยุธโลก แขวง ดวงพิตรพดา เขต ดุสิต กทม. 10300
Tel. 02-282-3455 Fax : 02-281-6837

สถาปนิก

บุญจง สนธิทิม	ว.สถ. 499
ธรัฐ ฤทธิพันธ์	ภ.สถ. 8777
ประมุข สนธิทิม	ภ.สถ. 9218

วิศวกรโครงสร้าง

ต่อพงษ์ สังขะวร	สย. 4907

วิศวกรสุขาภิบาล

วิศวกรไฟฟ้า

บุญช่วย ศรีธรณินิรันทร์	สฟก. 2679

ภูมิสถาปัตย์

ภาคิมล อาร์ต สนธิทิม	ภ.สถ. 4446

มัณฑนากร

ธนภูมิ อัครชัยดำรงเดช

เขียนแบบ

ธนภูมิ อัครชัยดำรงเดช

CHECKED DATE :

APPROVED

โครงการ

แบบอาคารมาตรฐานสำนักงานสาขา

อาคาร ค.ส.ล. สูง 3 ชั้น

สถานที่ตั้ง

ละงู จ.สตูล

แบบแสดง

แบบมาตรฐาน " Type - C "

ผังสำรวจที่ดินสาขาละงู

SCALE : 1 : 400

DATE : 30 มิถุนายน 2549

CHECKED :

JOB NO : 200611

FILE NAME : 20061LA02

LA-02

DRAWING NO :

ALL RIGHT RESERVED :
ผลงานออกแบบเป็นกรรมสิทธิ์ของบริษัทผู้ออกแบบ แบบทั้งหมดหรือส่วนใดๆของแบบ ไม่อนุญาตให้นำไปใช้ในโครงการอื่นหรือเพื่อผลอื่นใดโดยไม่ได้รับอนุญาตจากบริษัทผู้ออกแบบ

REVISIONS :	DATE :