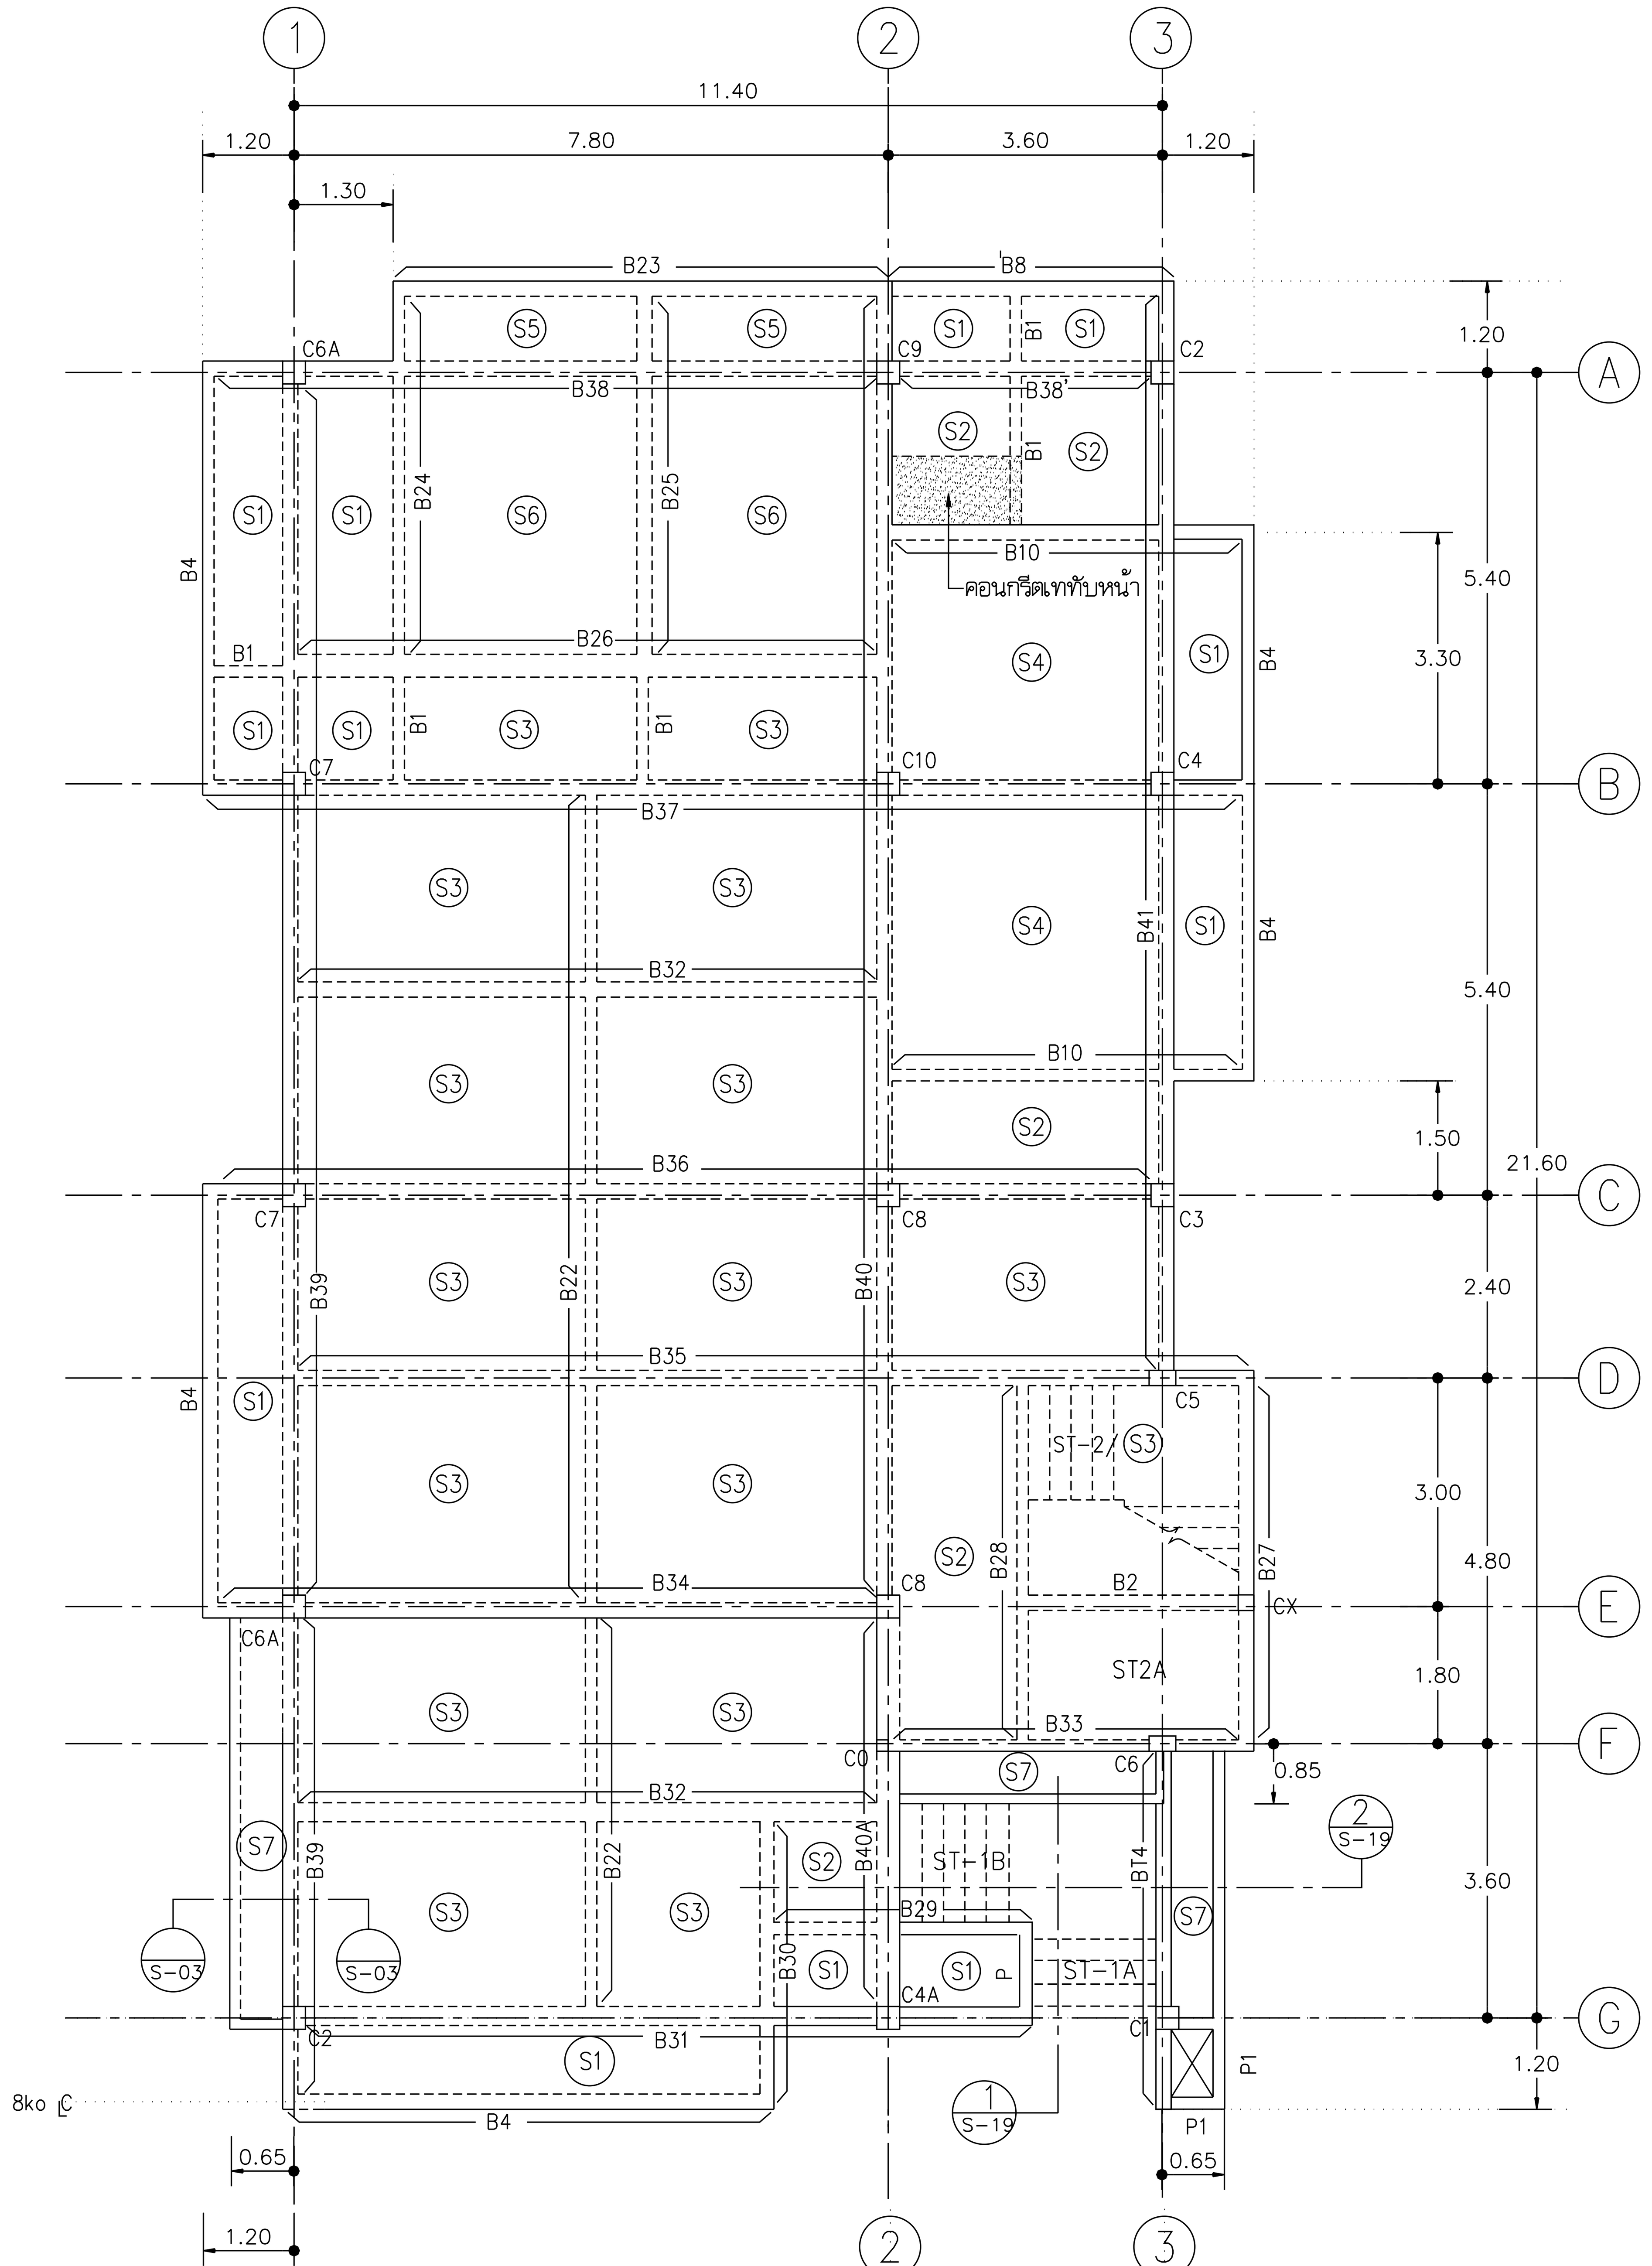

แปลนเสาคานและพื้นชั้น 2

มาตราส่วน 1 :100

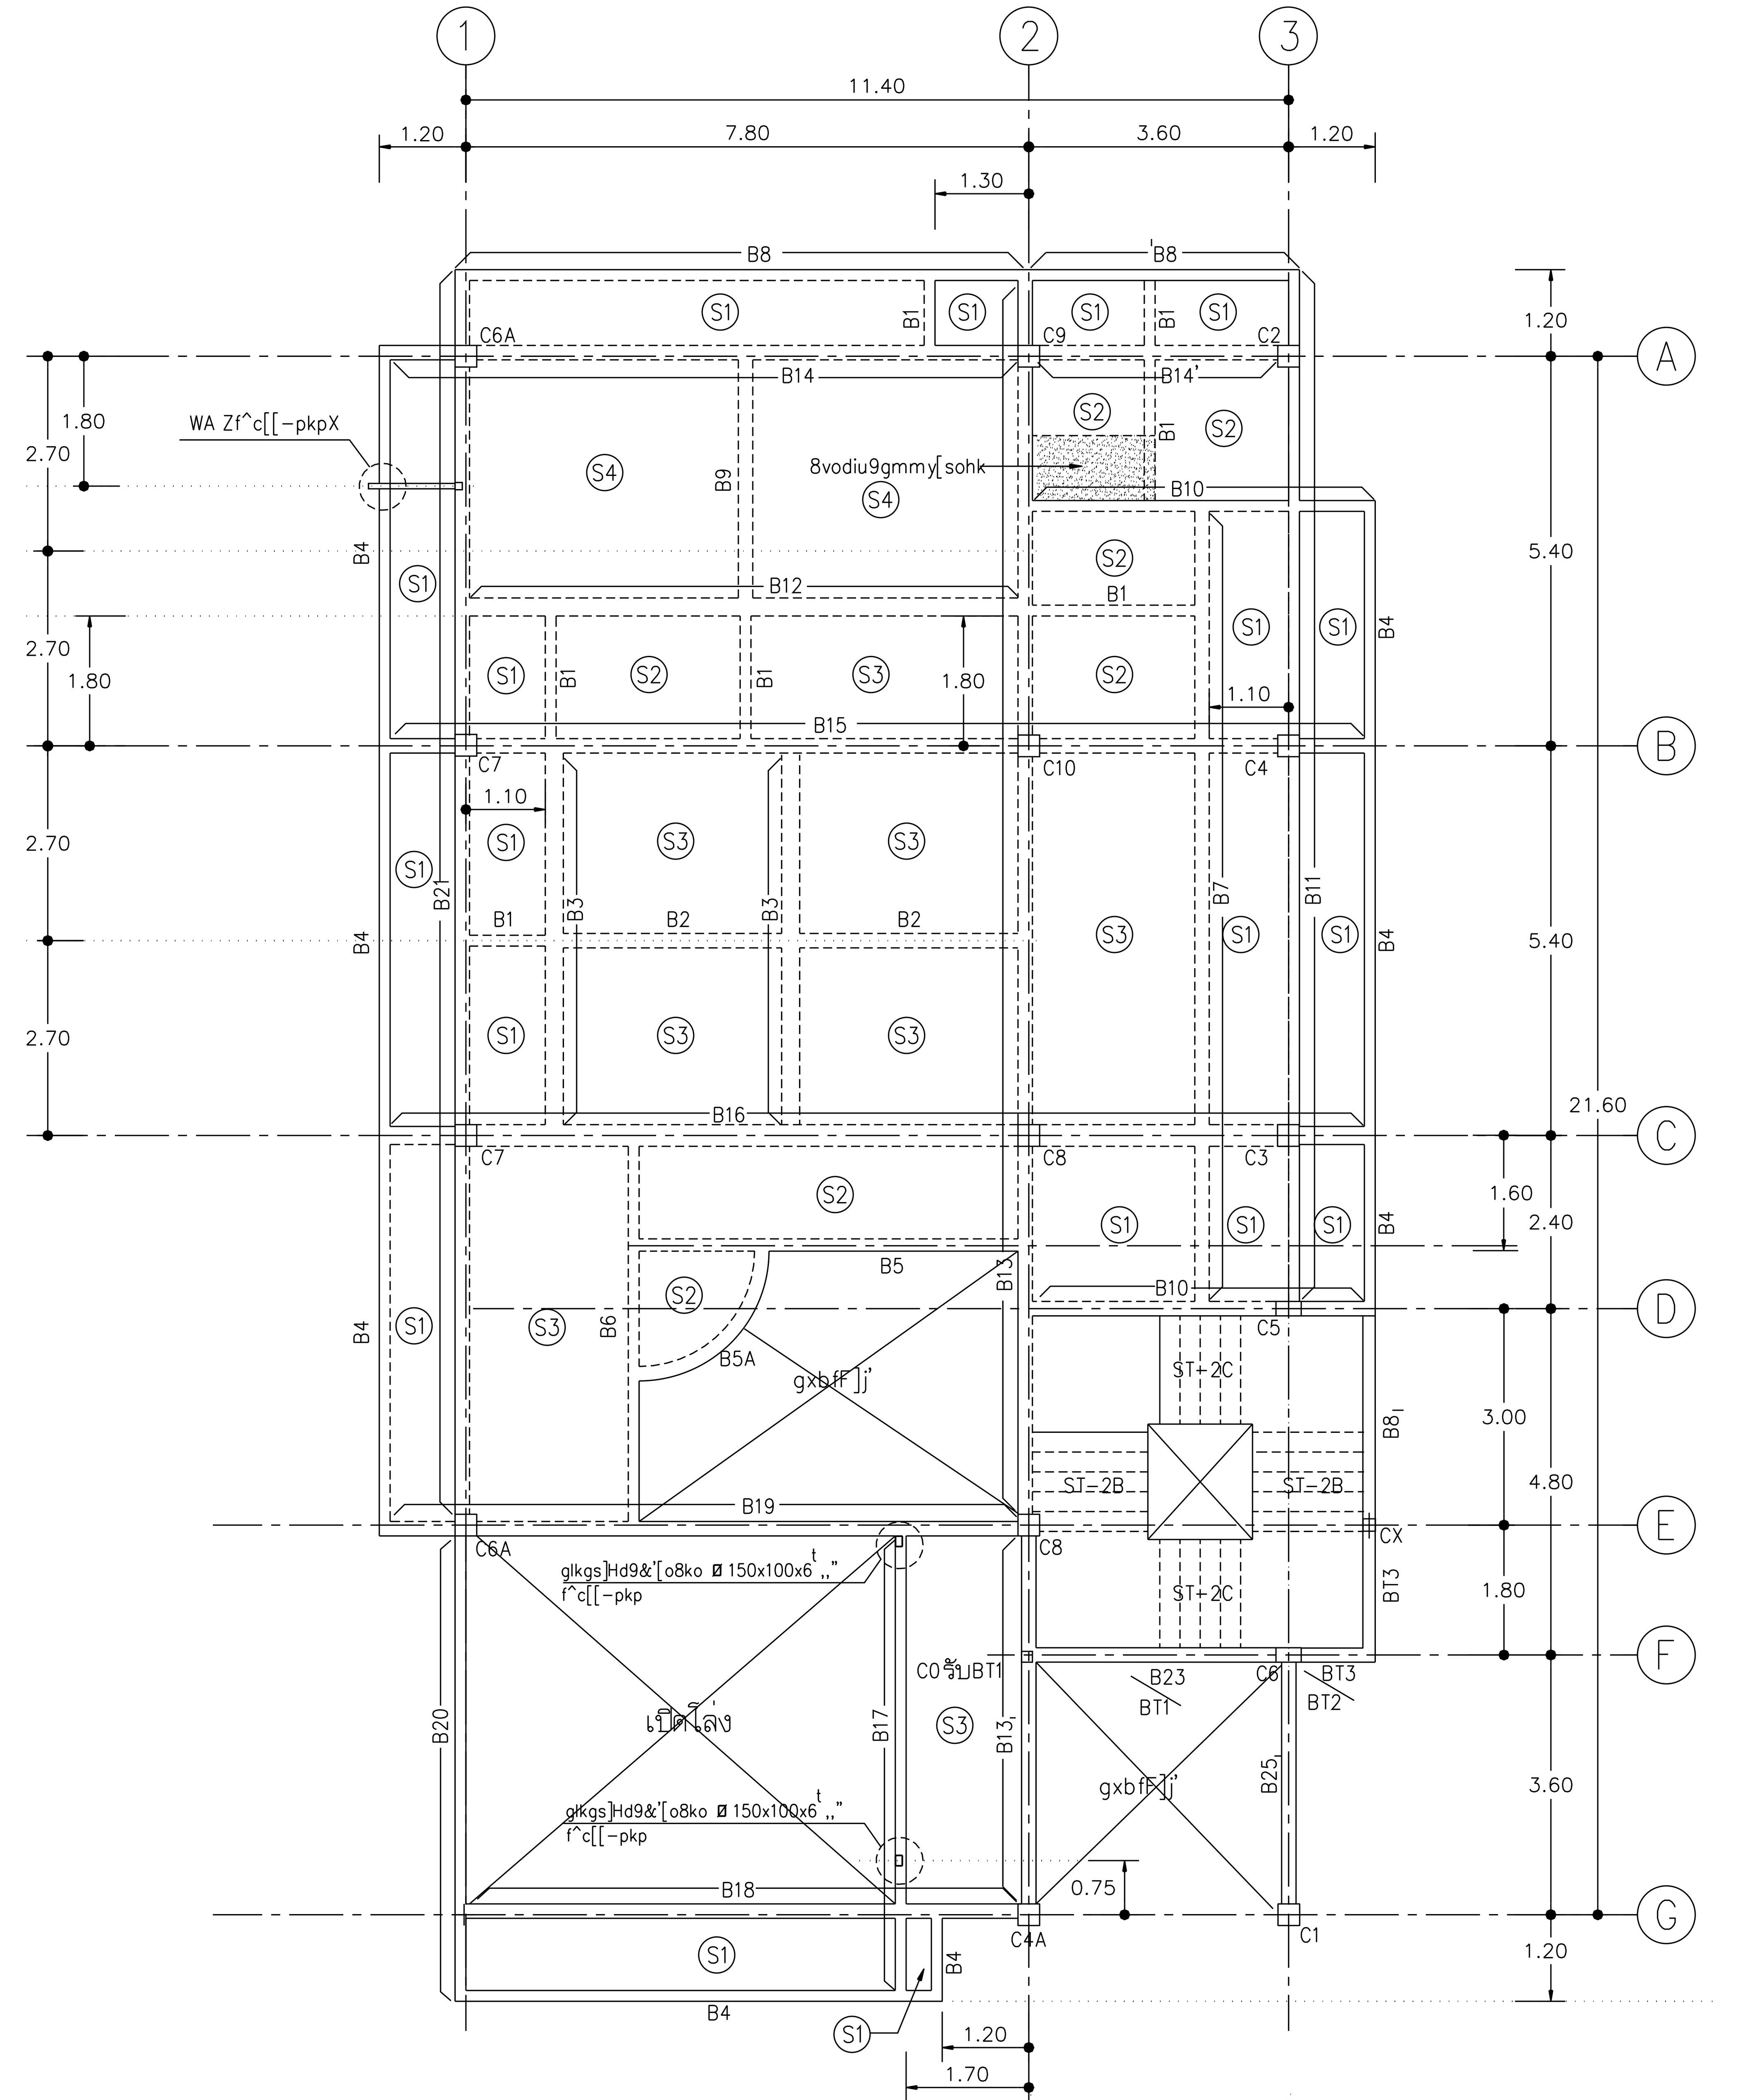

แปลนเสาคานและพื้นชั้น 3

มาตราส่วน 1 : 100

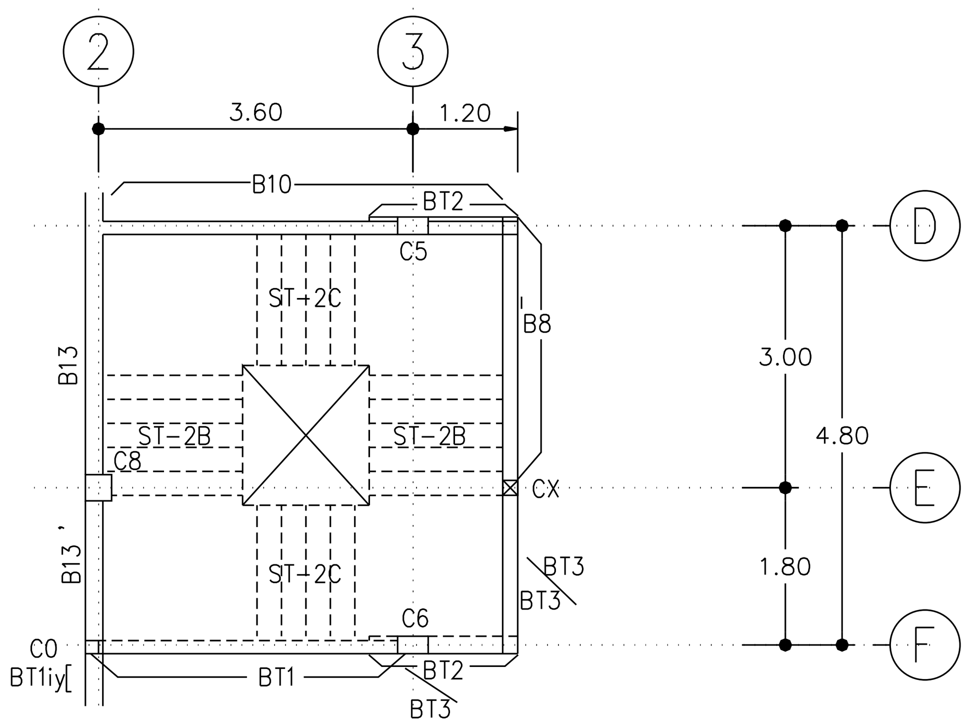

แปลนคานรับบันไดระหว่างชั้น 2 -ชั้น 3

มาตราส่วน 1 : 100

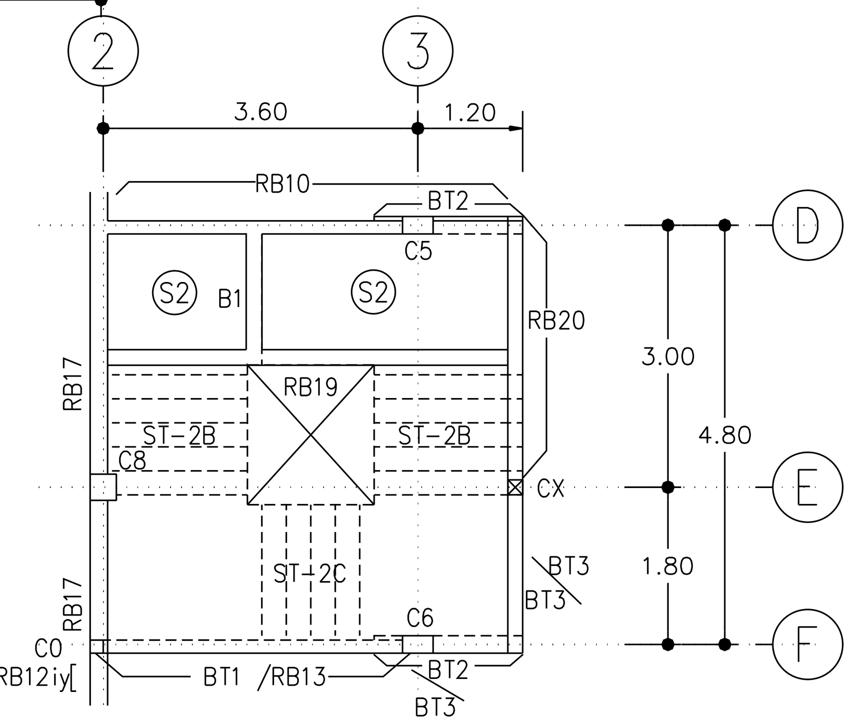

แปลนคานรับบันไดระหว่างชั้น3-ชั้นดาดฟ้า

มาตราส่วน 1 :100

ธนาคารเพื่อการเกษตรและสหกรณ์การเกษตร

กองบริหารอาคารสำนักงาน

แบบ
ก่อสร้างอาคาร สนง.
สาขา มาตรฐาน 3 ชั้น
(บันไดซ้าย)

สถาปนิก
นายวิบูลย์ เจริญวราวุฒิ สถ.1102ส.
นายศรีวัฒน์ พรหมสุวรรณ สถ.3543ภ.
นายวิเชษฐ์ เจริญธีรบูรณ์ สสถ. 1762

มัณฑนากร
นายสิทธิชัย อุนยะพันธ์ สถ.บ.(ภายใน)
นางอารีวัลย์ กุยะธรพรต

วิศวกรโยธา
นายสัมพันธ์ ขุทรานนท์ สย. 6270
นายนินนาท ทองมา สย. 4933

วิศวกรไฟฟ้า
นายชัยวัฒน์ ซื่อตรง ภฟก. 5414
นายนันทพล พลกล้า ภฟก. 4998
นายเสริฐสิริ น้อยวิลัย ภฟก.14080

สุขาภิบาล
นายอร่าม โรจน์ อุตตมะปรากรม
นายชิดชัย ชัชวาลย์ปรีชา

เขียนแบบ
นายสุวัฒน์ วุฒิรักษ์

ตรวจแบบ	อนุมัติแบบ

แก้ไขแบบ ครั้งที่ 2

วันที่ พฤษภาคม 2545

แบบแสดง
แปลนเสาคาน,พื้น ชั้น 2
แปลนเสาคาน,พื้น ชั้น 3
แปลนคานรับบันได
ระหว่างชั้น 2 -ชั้น 3
ระหว่างชั้น3-ชั้นดาดฟ้า

FILES NO.	แผ่นที่
sum d:\มาตรฐาน3ชั้น	S-04
เลขที่แบบ	รวม 22