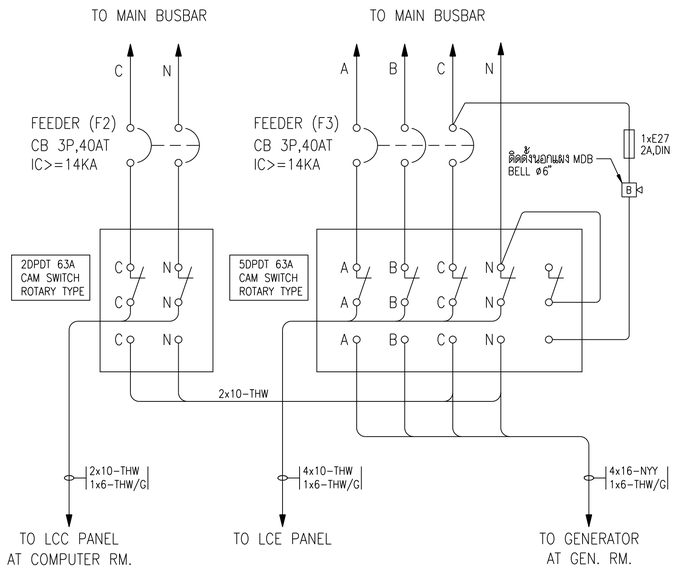

แบบแสดงการต่อวงจรอุปกรณ์ 2DPDT, 5DPDT

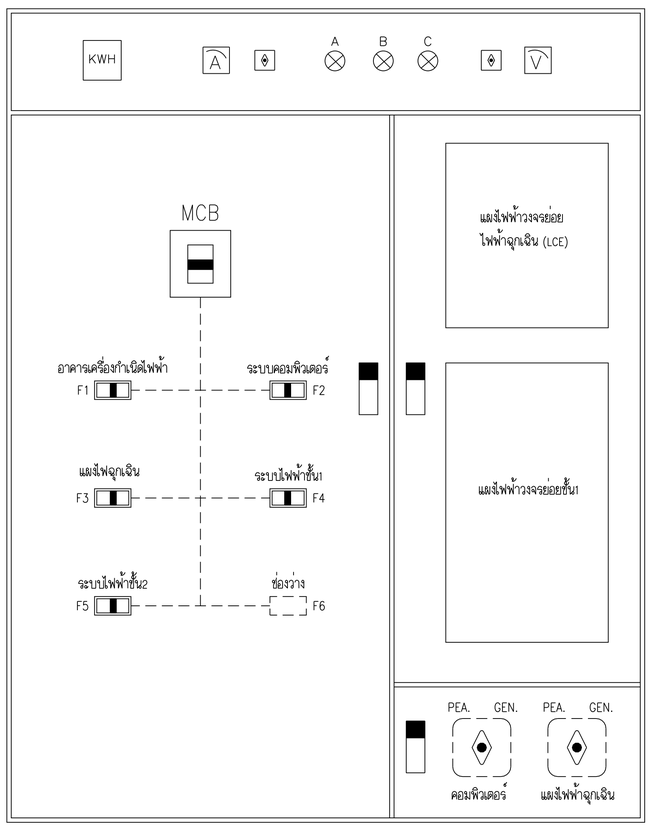

แบบแสดงการติดตั้งอุปกรณ์ไฟฟ้า บนแผงควบคุมไฟฟ้าประจำอาคาร
สำนักงานและตำแหน่งติดตั้งแผ่น ป้ายพลาสติคสลักอักษรไทย, อังกฤษ

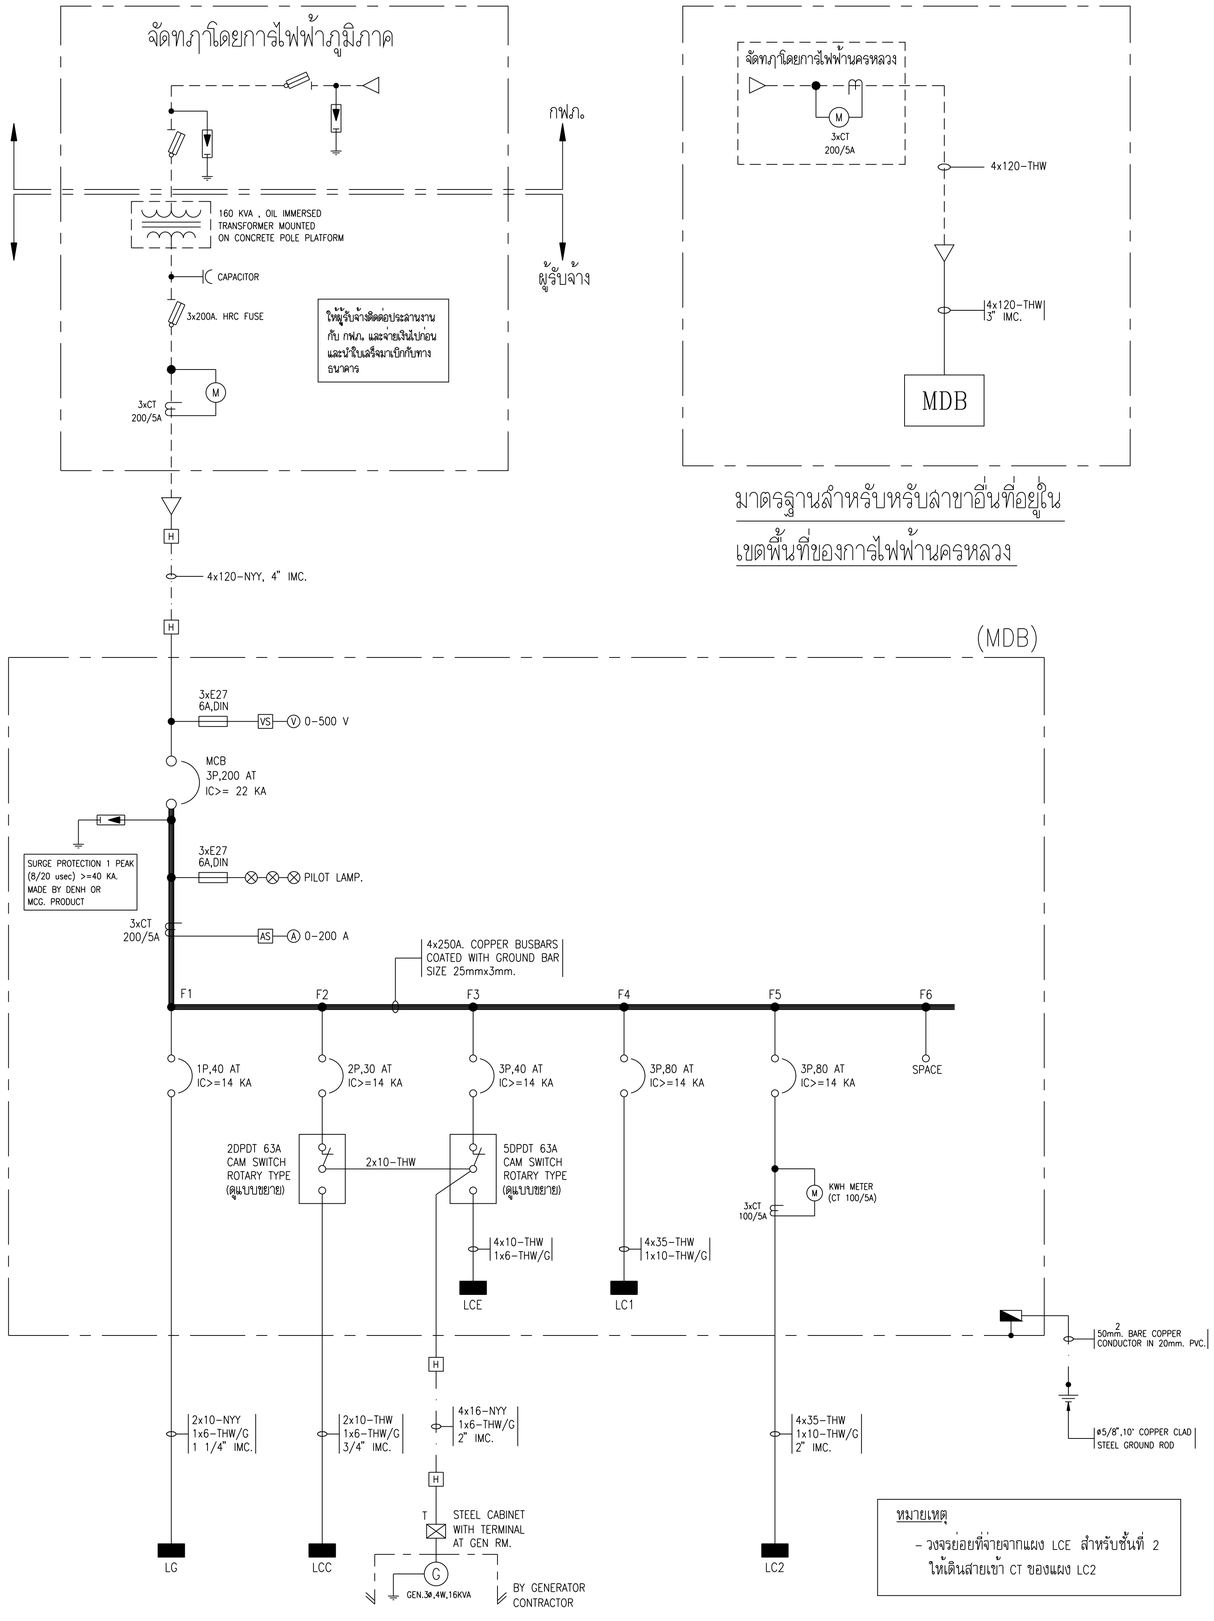

มาตรฐานสำหรับหรับสาขาอื่นที่อยู่ใน
เขตพื้นที่ของการไฟฟ้านครหลวง

หมายเหตุ
- วงจรย่อยที่จ่ายจากแผง LCE สำหรับชั้นที่ 2 ให้เดินสายเข้า CT ของแผง LC2

REVISIONS	DATE

NOTE
- ALL DIMENSIONS ARE IN METER UNLESS OTHERWISE INDICATED
- NO DIMENSION SHALL BE SCALED
- ALL DRAWINGS ARE THE PROPERTY OF THE AREA CO.,LTD. AND CAN NOT BE USED REPRODUCED OR DUPLICATED WITHOUT PERMISSION

OWNER
ธนาคารเพื่อการเกษตร
และสหกรณ์การเกษตร

DESIGNER
AREA CO.,LTD.
111/1 Ladprao23 Ladyao Chatuchak Bangkok 10900
Tel. (662) 5139533-5 Fax. (662) 5139536

ลักษณะ		
อดงกรณ์ ดราชู	สถ.1013ล	
วันชัย บุญวณิชย์	สถ.1547ภ	
พรชัย กิติวรรณประสาร	สถ.2492ภ	
วิบูลย์ เจริญวราวุฒิ	สถ.1102ล	
ASSISTANT ARCHITECT		
เกรียงไกร แสนลุวงศ์		
วิศวกรโครงสร้าง		
มานะ จรูญพงษ์ศักดิ์	สย.4023	
อดงกรณ์ ดราชู	สย.3303	
ดนัย ลวาโฉม	สย.4358	
วิศวกรสุขาภิบาล		
ลุภัทร วานิชย์กุล	สพก.1748	
ศิริชัย จันตรีกุล	ปวส.	
วิศวกรไฟฟ้า		
บรรจง เจริญกิจพูลผล	วพก.162	
ชัยวัฒน์ ชื่อตรง	ภพก.5414	
วิศวกรเครื่องกล		
ณัฐ นิติพน	สก.1483	
มัณฑนากร		
พิรมุด ลุวรรณเกยะวิภ์	สถ.4250ภ	
สิทธิชัย อุ่นยะพันธ์	สถ.บ.(ภายใน)	

DRAWN	DATE
CHECKED	
APPROVED	

โครงการ
อาคารสำนักงานสาขา

ที่ตั้ง
สาขาหนองหาน จ.อุดรธานี

แบบแสดง ระบบไฟฟ้า

ไดอะแกรมระบบไฟฟ้าเส้นเดี่ยว

FILE NO	DRAWING NO
DATE 10/01/2543	EE-03
SUB TOTAL	GRAND TOTAL