



แปลนพื้นชั้นดาดฟ้า
มาตราส่วน 1 : 100

SYMBOL
 = CIRCUIT BREAKER 1P,15AT IC>=10KA IN STEEL BOX 2x4-THW, 1x2.5-70/G, IN 3/4" EMT. (สำหรับใช้งานเลี้ยง)

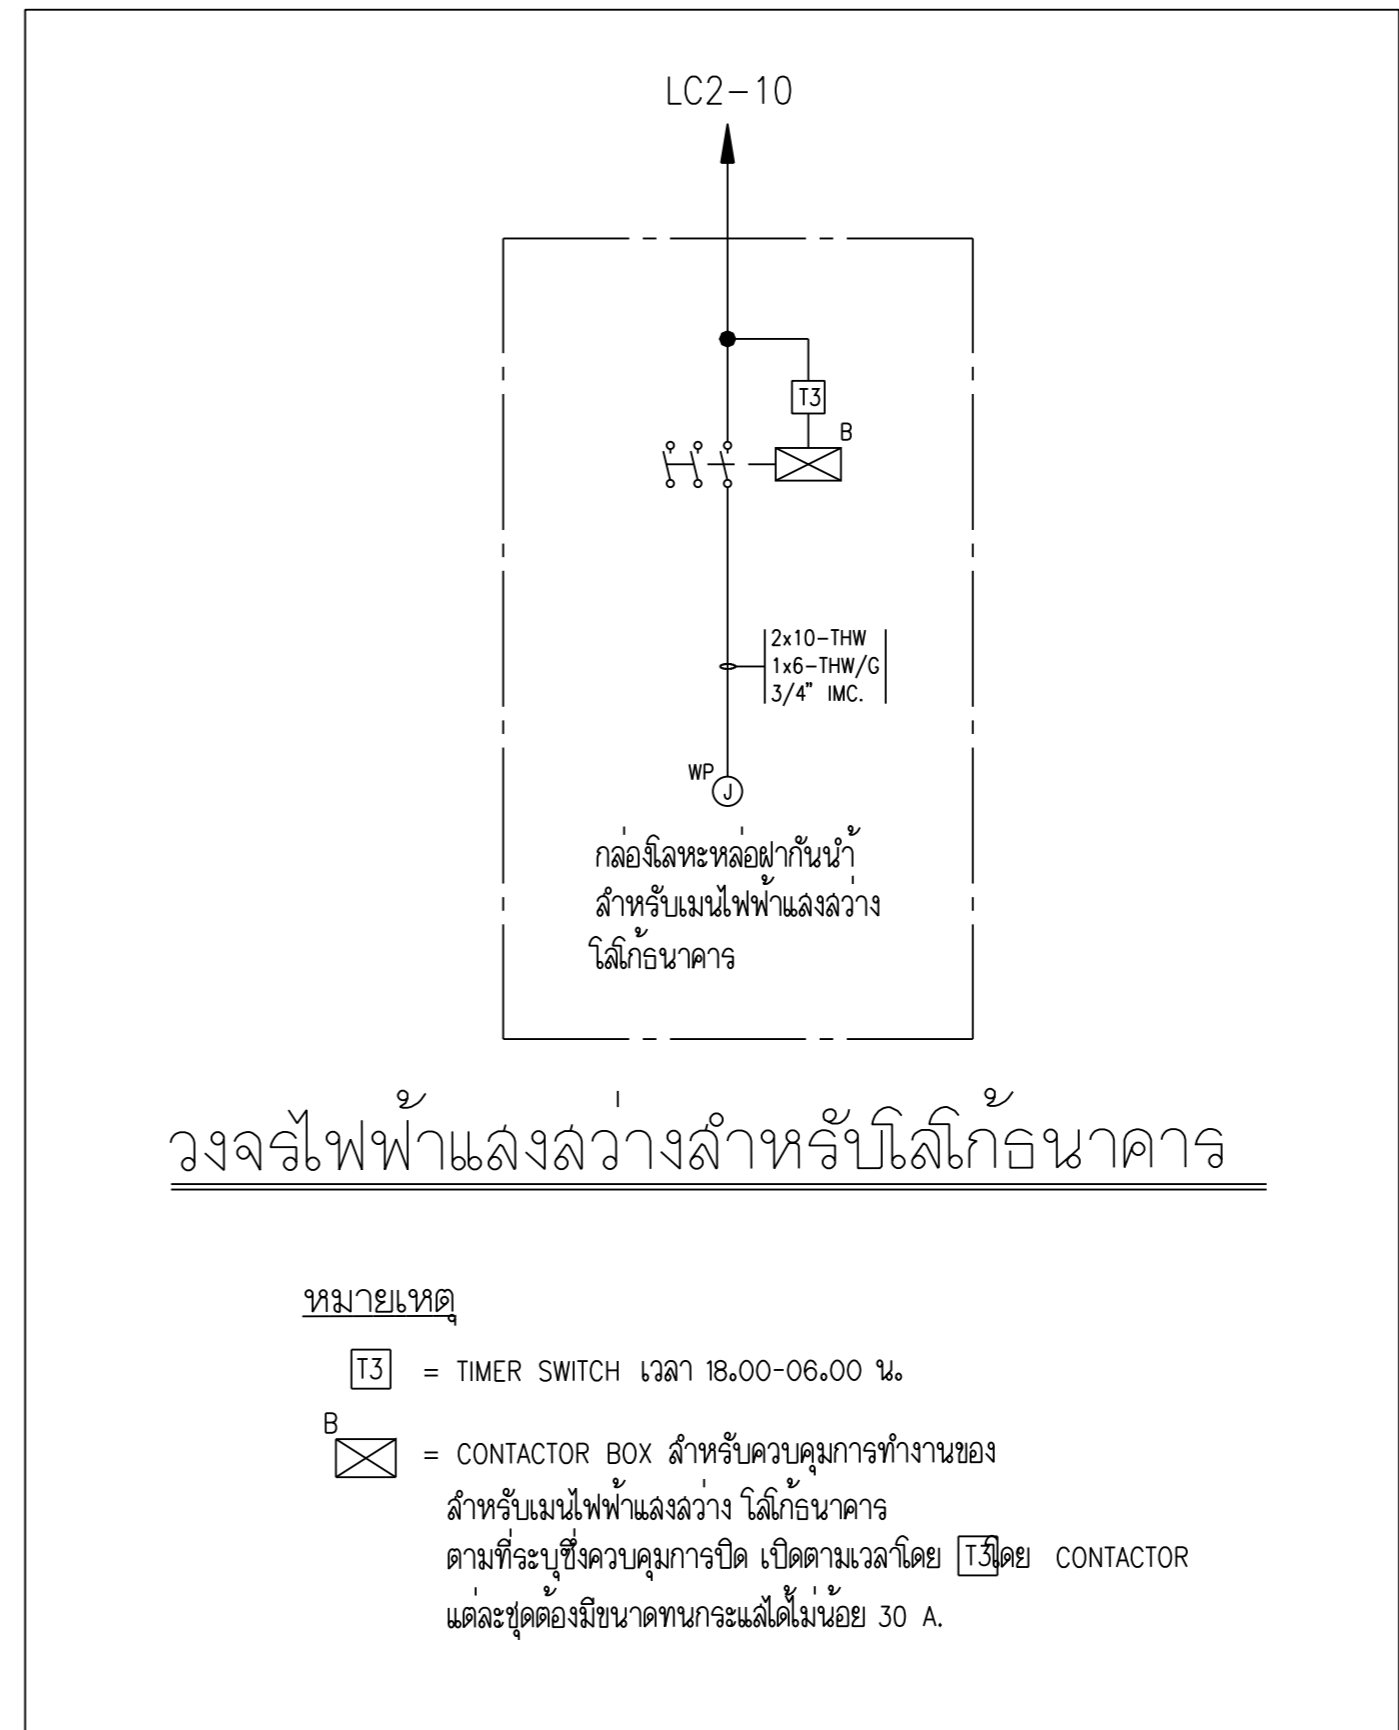

หมายเหตุ
 = TIMER SWITCH เวลา 18.00-06.00 น.
 = CONTACTOR BOX สำหรับควบคุมการทำงานของลิโกลิโกธนาคาร ตามที่ระบุซึ่งควบคุมการปิด เปิดตามเวลาโดย โดย CONTACTOR แต่ละชุดต้องมีขนาดกระแสได้ไม่น้อย 30 A.

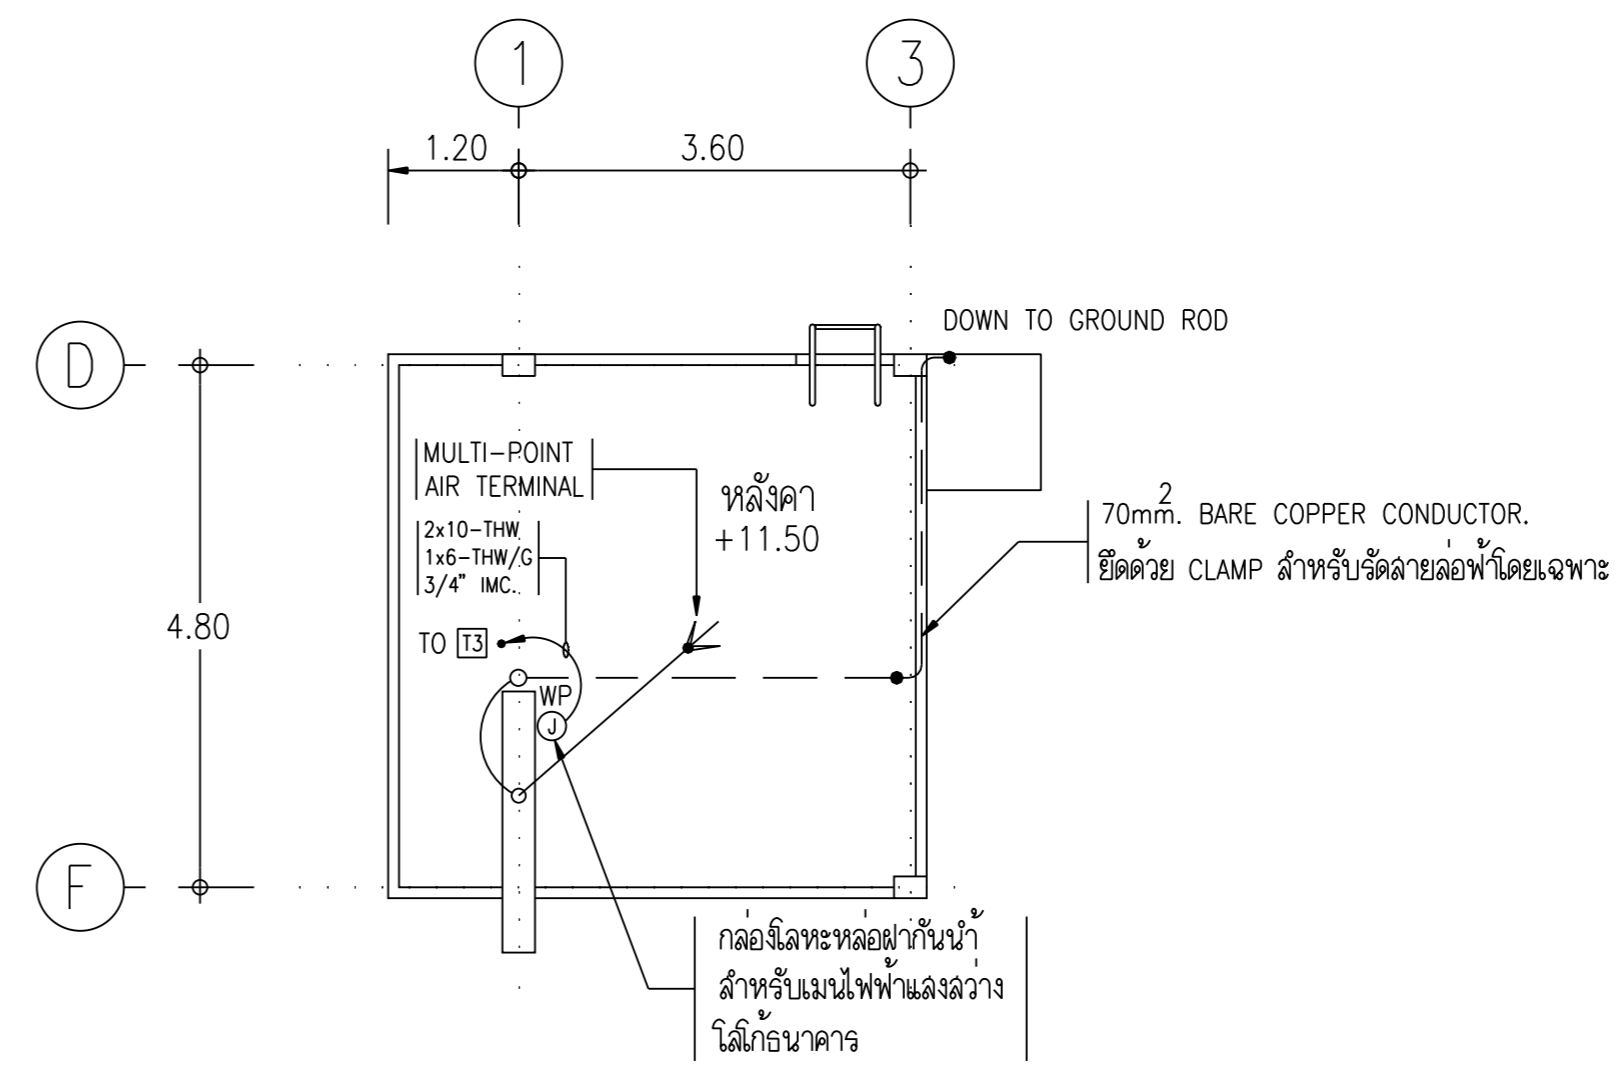

แปลนหลังคา
มาตราส่วน 1 : 100

REVISIONS	DATE
NOTE	
<ul style="list-style-type: none"> • ALL DIMENSIONS ARE IN METER UNLESS OTHERWISE INDICATED • NO DIMENSION SHALL BE SCALED • ALL DRAWINGS ARE THE PROPERTY OF THE AREA CO.,LTD. AND CAN NOT BE USED REPRODUCED OR DUPLICATED WITHOUT PERMISSION 	
OWNER	
ธนาคารเพื่อการเกษตร และสหกรณ์การเกษตร	
DESIGNER	
111/1 Ladprao23 Ladyao Chulachok Bangkok 10900 Tel. (662) 5139533-5 Fax. (662) 5139536	
สถาปนิก	
อลงกรณ์ ตรีธาตุ	สน.1013ฉ
วันชัย บุญวนิชย์	สน.1547ก
พรชัย กิติวรรณประลากร	สน.2492ก
วิบูลย์ เจริญวรานุกูล	สน.102ฉ
ASSISTANT ARCHITECT	
เกษียร งาม แลนดูวงศ์	
วิศวกรเครื่องจักร	
มานะ จรุงพงษ์ศักดิ์	สน.4023
อลงกรณ์ ตรีธาตุ	สน.3303
ศวัย สว่างใจม	สน.4358
วิศวกรสถาปนิก	
สุภัทรา วาณิชยกุล	สปท.1748
ศิริชัย จันทร์สุกุล	ปวฉ.
วิศวกรไฟฟ้า	
บรรจง เจริญกิจพิบูลผล	วพท.62
ชัยวัฒน์ ชื่อดวง	สปท.5414
วิศวกรเครื่องกล	
ณัฐ นิติน	สน.1483
มีถิ่นฐานการ	
พิรุณ สุวรรณเกษวิชัย	สน.4250ก
สิทธิชัย อุณะพันธ์	สน.น.(ภายใน)
DRAWN	DATE
CHECKED	
APPROVED	
โครงการ	
อาคารสำนักงานสาขา	
ที่ตั้ง	
สาขาหนองหาน จ.อุดรธานี	
แบบแปลน	
ระบบไฟฟ้า	
แบบแปลนวงจรีไฟฟ้าแสงสว่าง, ตู้รับไฟฟ้า และระบบป้องกันฟ้าผ่า แปลนดาดฟ้า	
FILE NO	DRAWING NO
DATE	EE-11
10/01/2543	
SUB TOTAL	GRAND TOTAL

