




แปลนพื้นที่ชั้นล่าง  
มาตราส่วน 1 : 100

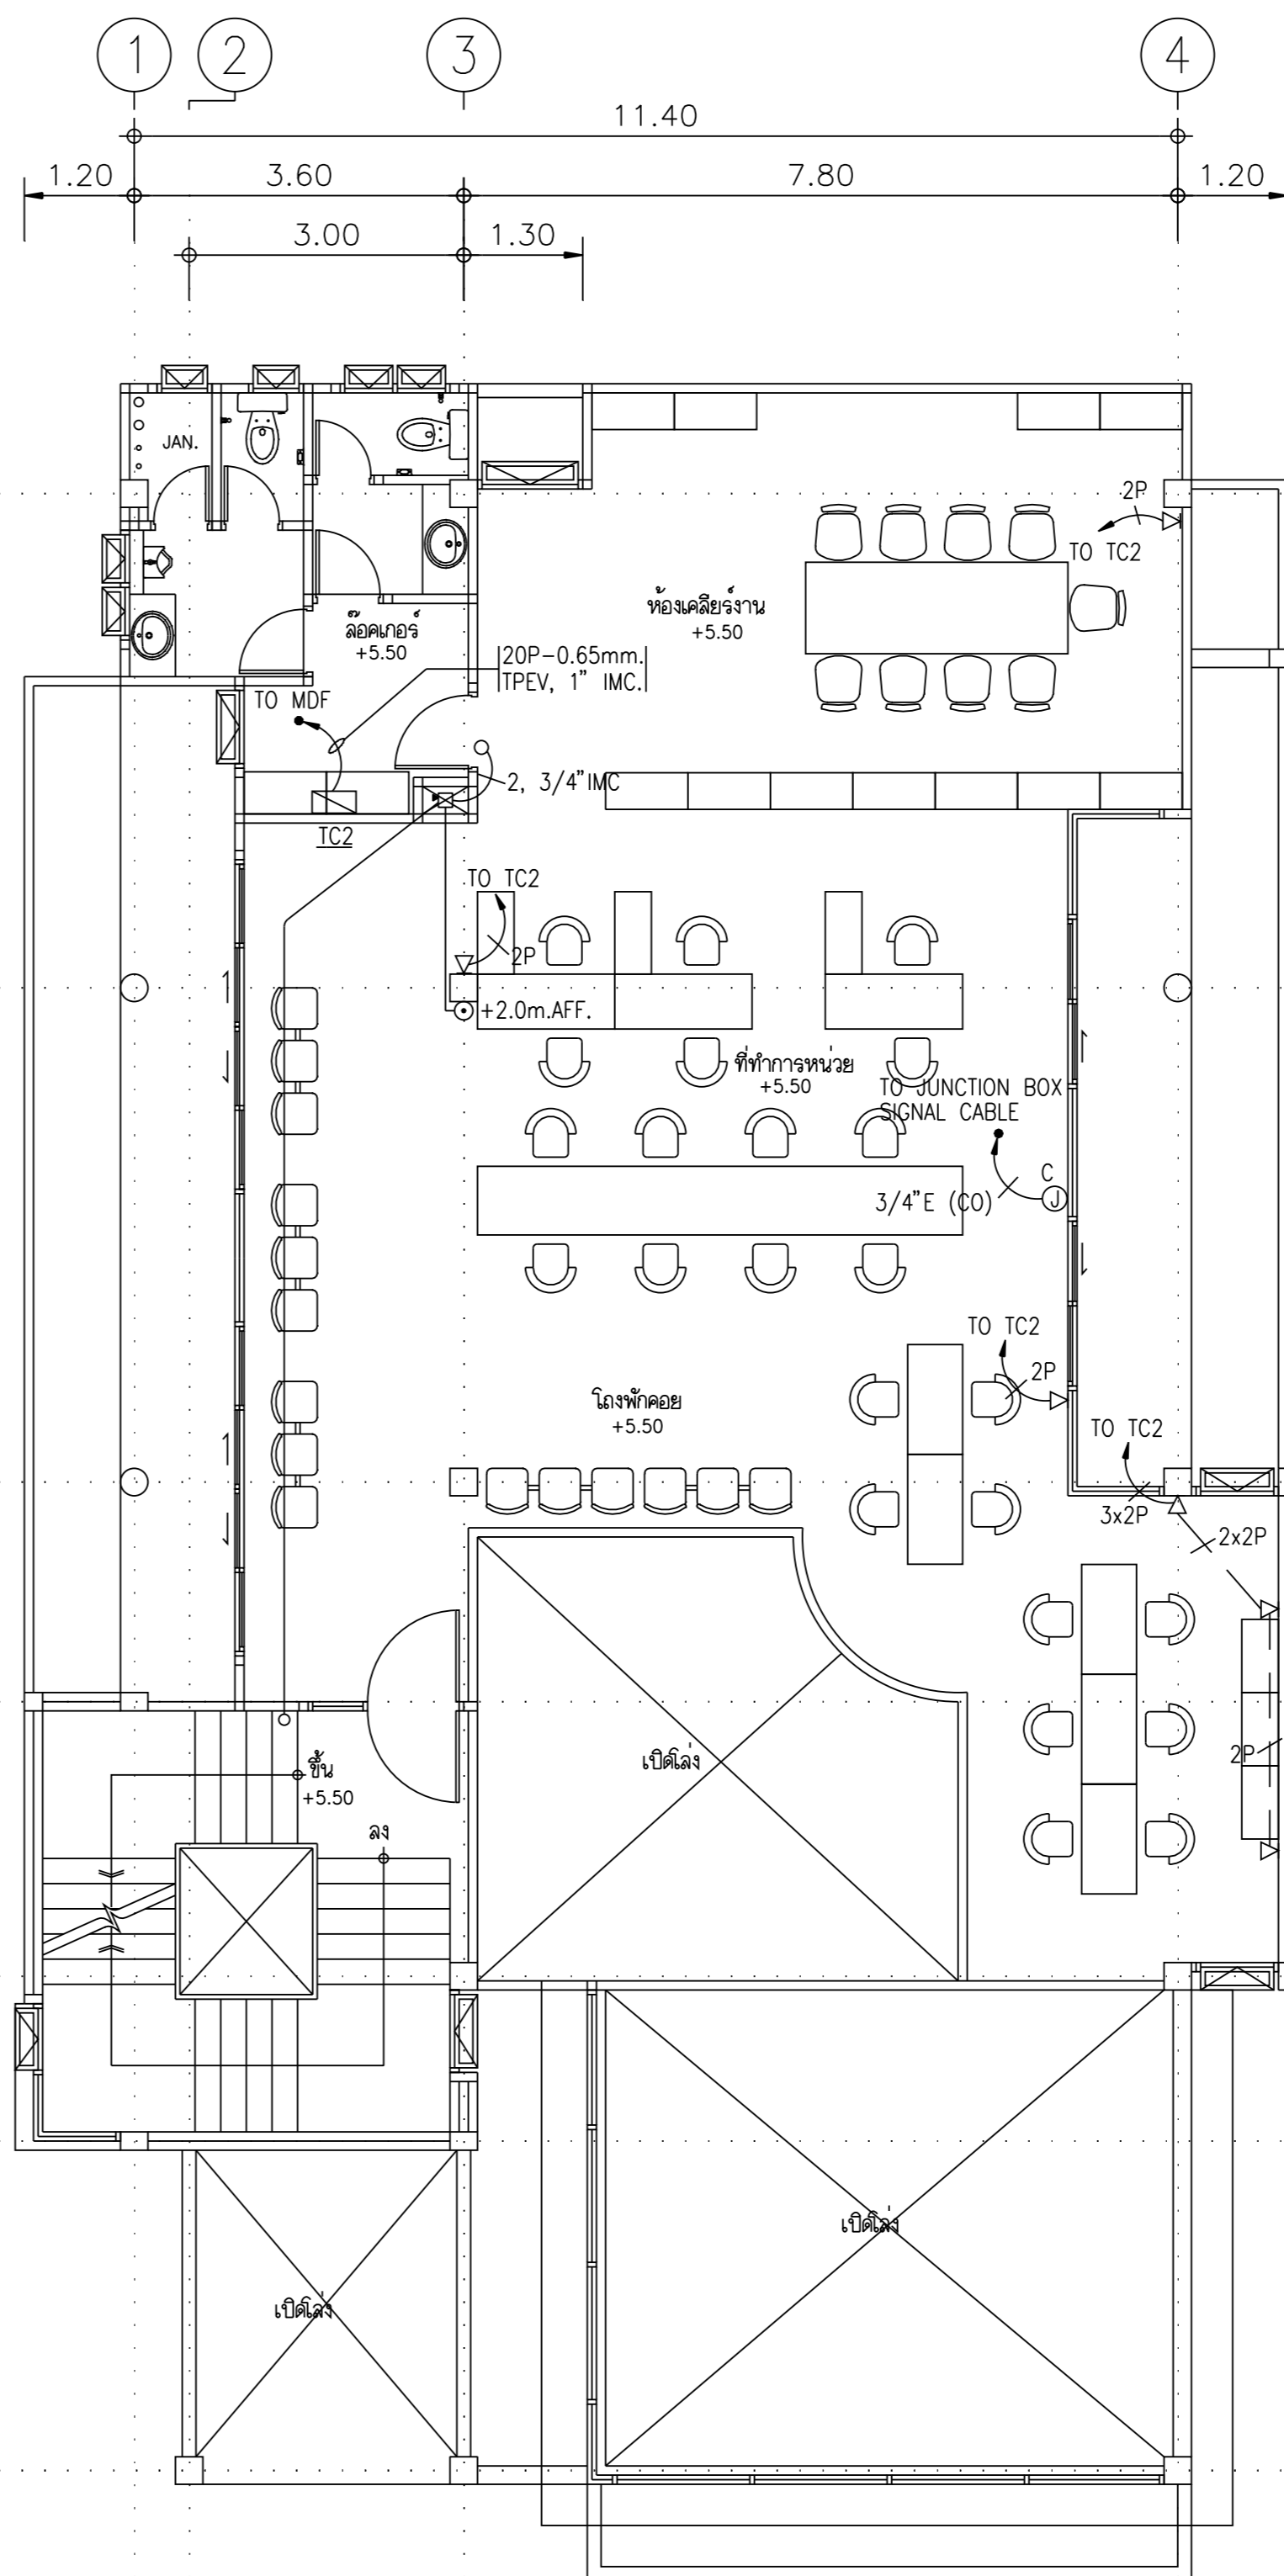

ทิศทางรูปด้าน

แปลนพื้นที่ชั้น 2  
มาตราส่วน 1 : 100

REVISIONS	DATE
NOTE	
<ul style="list-style-type: none"> <li>• ALL DIMENSIONS ARE IN METER UNLESS OTHERWISE INDICATED</li> <li>• NO DIMENSION SHALL BE SCALED</li> <li>• ALL DRAWINGS ARE THE PROPERTY OF THE AREA CO.,LTD. AND CAN NOT BE USED REPRODUCED OR DUPLICATED WITHOUT PERMISSION</li> </ul>	
OWNER	
ธนาคารเพื่อการเกษตร และสหกรณ์การเกษตร 	
DESIGNER	
	
111/1 Ladprao23 Ladprao23 Ladyao Chatuchak Bangkok 10900 Tel. (662) 5139533-5 Fax. (662) 5139536	
สถาปนิก	
อลงกรณ์ ตรีธาตุ	สน.1013ฉ
วันชัย บุญวนิชย์	สน.1547ก
พรชัย กิติวรรณประเสริฐ	สน.2492ก
วิบูลย์ เจริญวรารัตน์	สน.102ฉ
ASSISTANT ARCHITECT	
เกษียร งาม แลนดูวงศ์	
วิศวกรเครื่องกล	
มานะ จรุงพงษ์ศักดิ์	สน.4023
อลงกรณ์ ตรีธาตุ	สน.3303
ศนัย สว่างฉม	สน.4358
วิศวกรสถาปัตยกรรม	
สุวิทย์ วาณิชยกุล	สน.1748
ศิริชัย จันทร์กุล	ปวฉ.
วิศวกรไฟฟ้า	
บรรจง เจริญกิจพิบูลผล	วพฉ.162
ชัยวัฒน์ ชี้อตรง	วพฉ.5414
วิศวกรเครื่องกล	
ณัฐ นิติน	สน.1483
มีถิ่นฐานการ	
พีรสุด สุวรรณเกษมวิทย์	สน.4250ก
สิทธิชัย อุ่นยะพันธ์	สน.น.(ภายใน)
DRAWN	DATE
CHECKED	
APPROVED	
โครงการ	
อาคารสำนักงานสาขา	
ที่ตั้ง	
สาขาหนองหาน จ.อุดรธานี	
แบบแปลน ระบบไฟฟ้า	
แบบแปลนตู้จำหน่ายบัตร และ โทรทัศน์	
แปลนพื้นที่ชั้นล่าง และแปลนพื้นที่ชั้นที่ 2	
FILE NO	DRAWING NO
DATE	EE-10
10/01/2543	
SUB TOTAL	GRAND TOTAL

