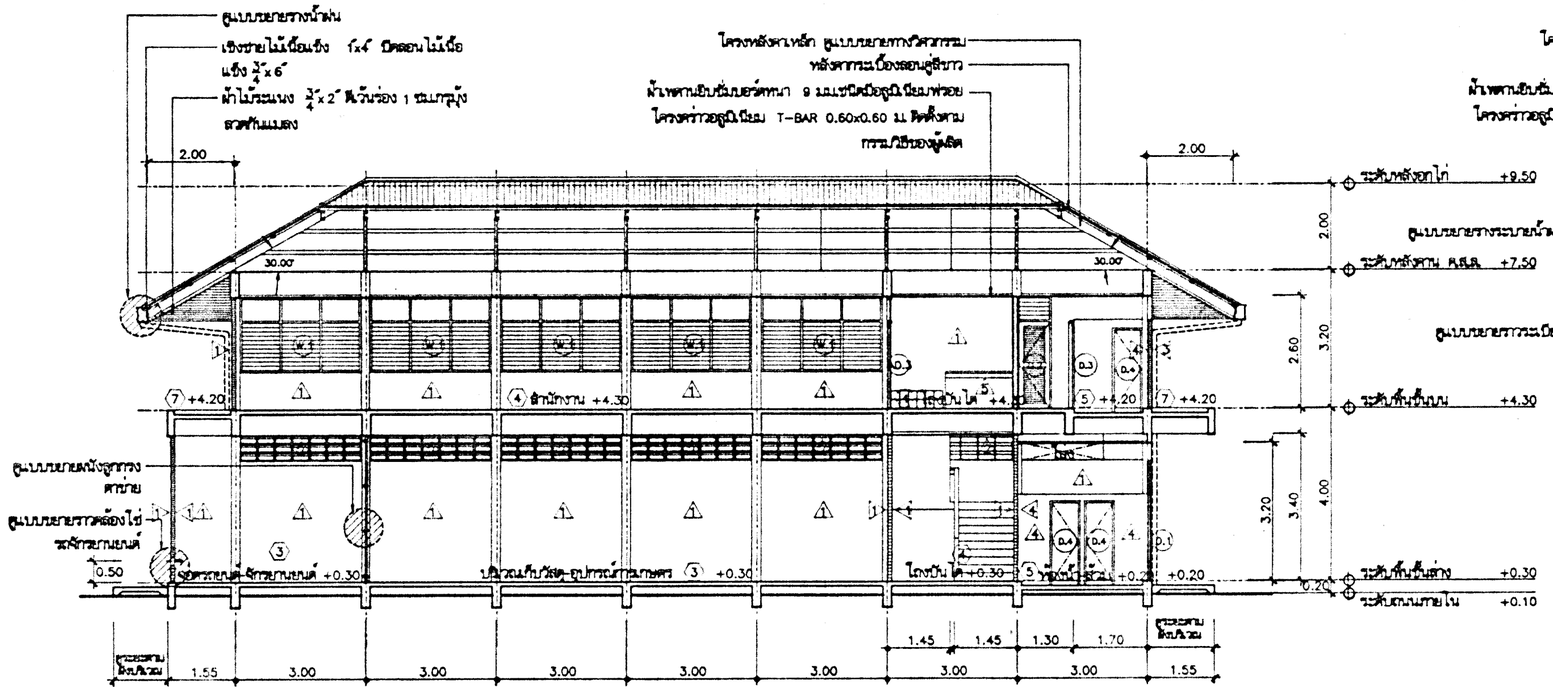

รูปตัด (A) 1:100

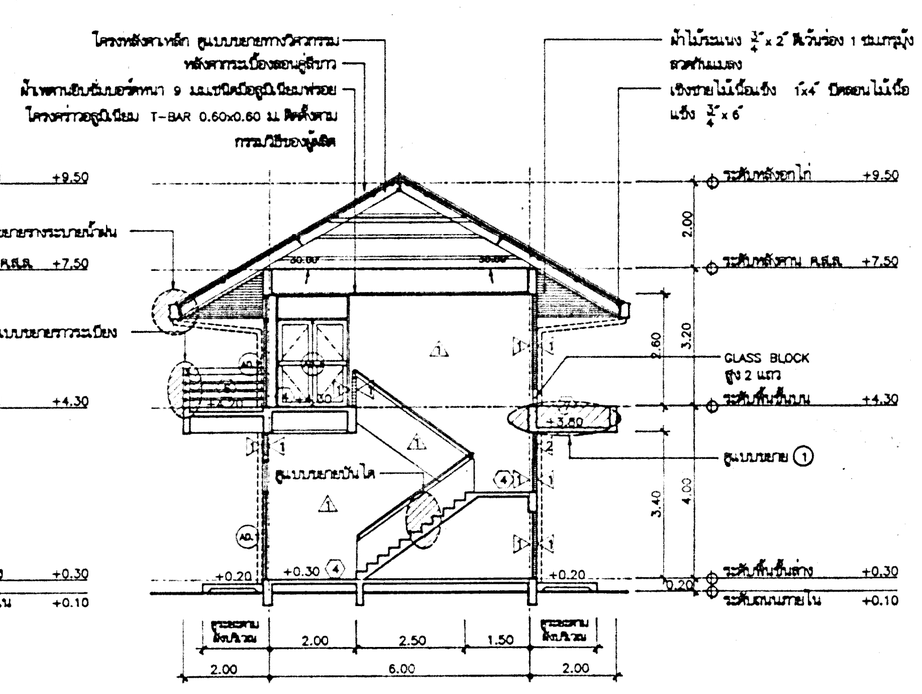

รูปตัด (B) 1:100

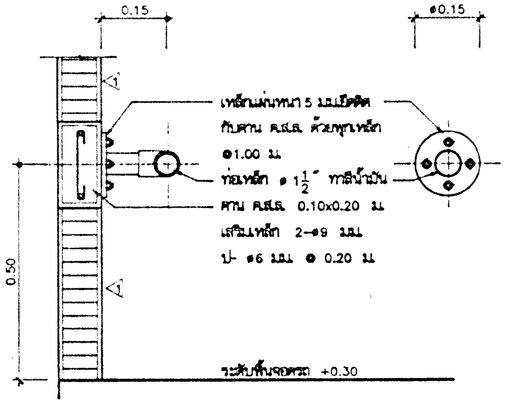

แบบขยายราวคล้องโซ่รถจักรยานยนต์ 1:10

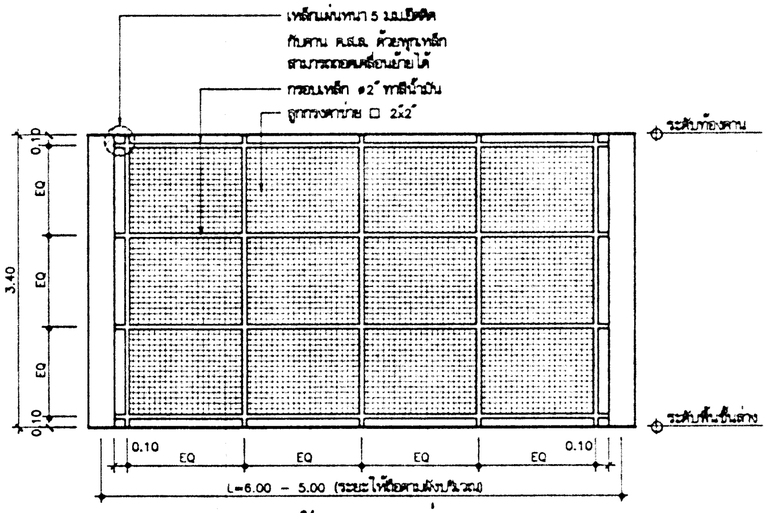

แบบขยายผนังลูกกรงตาข่าย 1:50

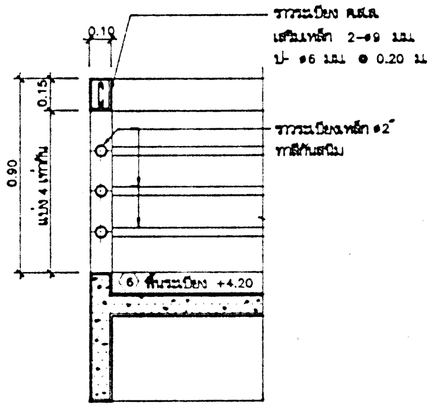

แบบขยายราวระเบียง 1:20

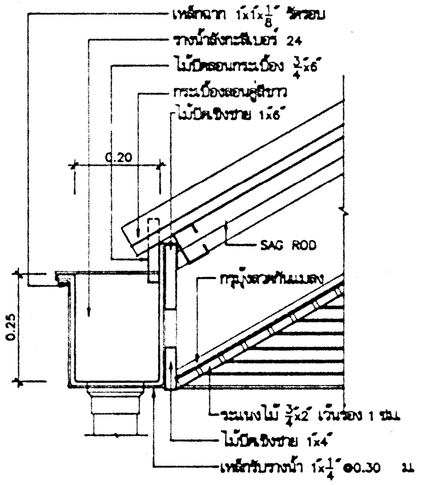

แบบขยายรางน้ำฝน 1:10

กองอาคารและสถานที่ ธนาคารเพื่อการเกษตรและสหกรณ์การเกษตร

แบบ	อาคาร ว.ก. 2 ชั้น	แบบแสดง	รูปตัด (A), (B)
สาขา	มาตรฐาน		
สถาปนิก	นายวิบูลย์ เจริญวราวุฒิ สถ. 1102 ส. 55/127 ซ.ปาริชาติ สุทธิสาร กทม.	มัณฑนากร	นายสิทธิชัย อุนยะพันธ์ สถ.บ. (ภายใน) 83 ซ.ทินกร ดินแดง พญาไท กทม.
เขียนแบบ	นายวัชรา ชูโชค 12/11 ถนนอิสรภาพ บางกอกใหญ่ กทม.	หมายเหตุ	
วิศวกรโยธา	นายเลิศชัย จุฬพันธ์ทอง สย. 3784 301/44 ซ. สุภาพงษ์ 2 บางกะปิ กทม.	วิศวกรไฟฟ้า	[illegible]
ออกแบบสุขาภิบาล	นายศิริชัย จันตรีกุล ปวส.	ตรวจแบบ	
วันที่	27.11.35		

แบบที่ D- /2535

แผ่นที่ A-05

รวม 9 แผ่น