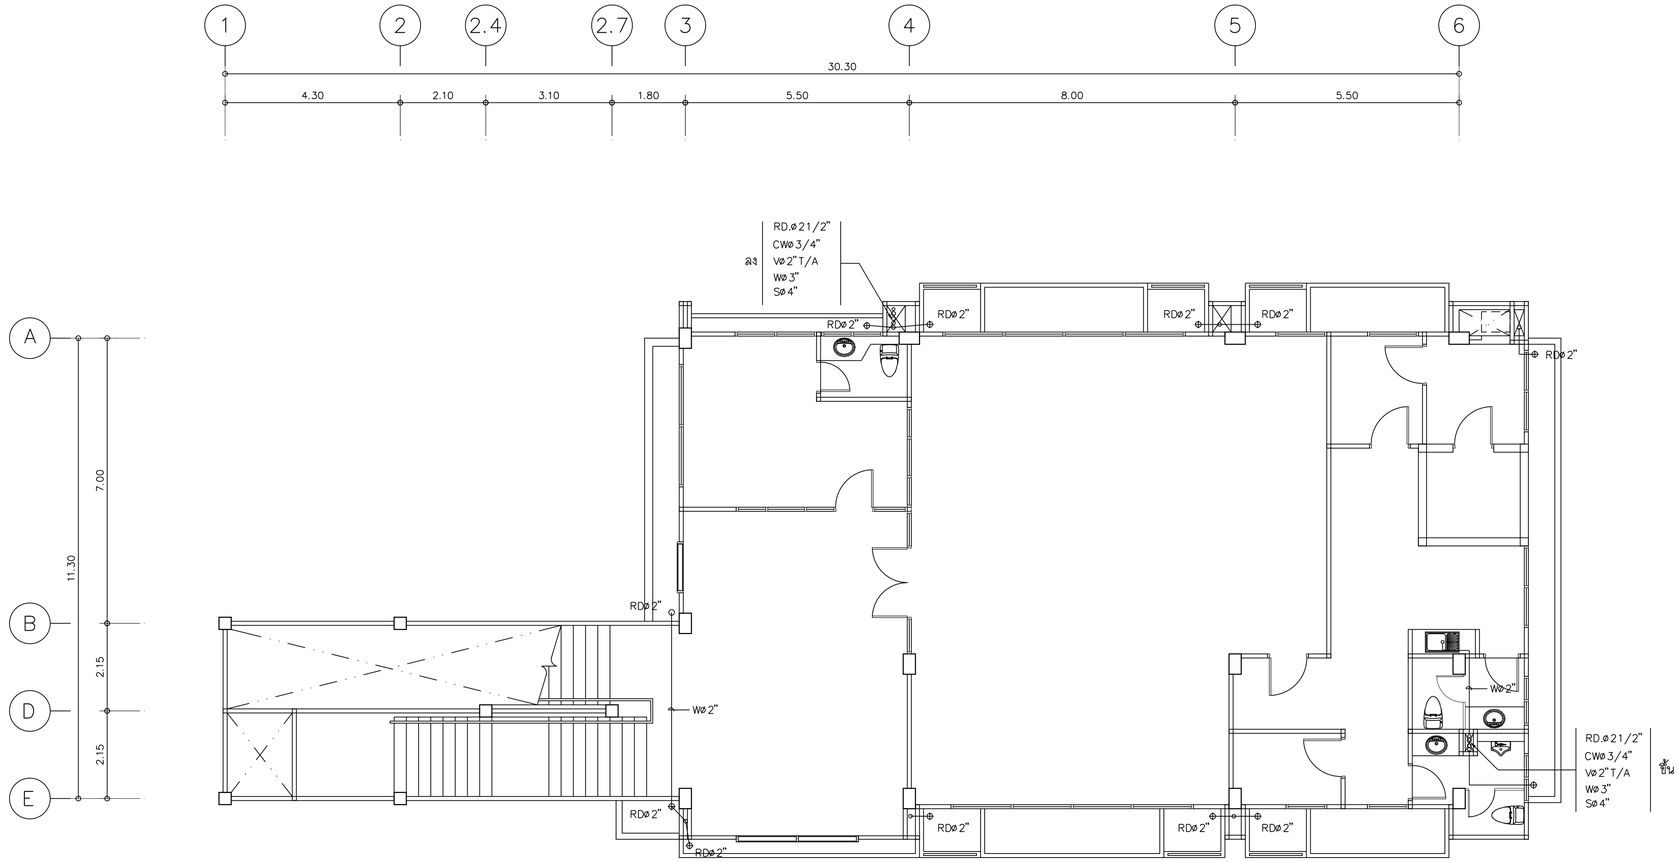

หมายเหตุ : กรณีท่อน้ำชั้น 2 ต่ำกว่าฝ้าห้องน้ำชั้นล่าง ให้ฝัง SLEEVE ผ่านคานตามแบบมาตรฐานโครงสร้าง โดยผู้รับเหมาต้องลง SHOP DRAWING ส่งให้ผู้ควบคุมงานอนุมัติ ก่อนดำเนินการ

ผังระบบสุขาภิบาลชั้น 2

มาตราส่วน 1 : 100

OWNER :

ธนาคารเพื่อการเกษตรและสหกรณ์การเกษตร

DESIGNER :

บริษัท มาสเตอนาย จำกัด
193/20 ถนนศรีอยุธโยา แขวง ดวงจิตรยดา เขต ดุสิต กทม. 10300
Tel. 02-282-3455 Fax : 02-281-6837

สถาปนิก
บุญจง สนธิทิม ว.สถ. 499
สมพงษ์ หิรัญศักดิ์ ภ.สถ. 2775
รชัฐ ฤทธิทินย์ ภ.สถ. 8777

วิศวกรโครงสร้าง
ดร.สุรพล จิวาลักษณ์ วย. 1032

วิศวกรสุขาภิบาล
ดร.สุรพล จิวาลักษณ์ วย. 1032

วิศวกรไฟฟ้า
ดร.สุรพล จิวาลักษณ์ วย. 1032

ภูมิสถาปัตย์
ภาคิมล อาร์ต สนธิทิม ภ.สถ. 4446

มัณฑนากร
ณงค์โกร ไพรเกิดศรี

เขียนแบบ
ธนภูมิ อัครรัชต์ก่องเดช

CHECKED DATE :

APPROVED

โครงการ
แบบอาคารมาตรฐานสำนักงานสาขา
อาคาร ค.ส.ล. สูง 3 ชั้น

สถานที่ตั้ง

แบบแสดง
แบบมาตรฐาน "Type - A"

ผังระบบสุขาภิบาลชั้น 2

SCALE : 1 : 100
DATE : 20 พฤศจิกายน 2548
CHECKED :
JOB NO : 2005-1
FILE NAME : 2005-SN02
DRAWING NO : SN-02

ALL RIGHT RESERVED :
ผลงานออกแบบเป็นกรรมสิทธิ์ของบริษัทผู้ออกแบบ แบบทั้งหมดหรือส่วนใดๆของแบบ ไม่อนุญาตให้นำไปใช้ในโครงการอื่นหรือเผยแพร่ในใดๆโดยไม่ได้รับอนุญาตจากบริษัทผู้ออกแบบ

REVISIONS : DATE :