

กรมการช่างควบคุมอาคาร

กองบริหารอาคารสำนักงาน

แบบก่อสร้างอาคาร 3 ชั้น (บันไดขวา)

สถาปนิก นายบุญเลิศ เจริญราษฎร์ ส.ศ.บ. 1028 นายวิเศษ เจริญธีรบูรณ์ ส.ศ.บ. 1782 นายศรีวัฒน์ พรหมสุวรรณ ส.ศ.บ. 3543

วิศวกร นายสิทธิชัย อุณะพันธ์ ส.ศ.บ. กายโน นางอริสรา ฤๅษะพรต ค.ศ.บ.

วิศวกรโยธา นายสัมพันธ์ บุราณนท์ ส.ศ.บ. 6270 นายนิพนธ์ ทอณา ส.ศ.บ. 4933

วิศวกรไฟฟ้า นายธีรวัฒน์ ชัยตรง ภ.พ.ท. 5414 นายนิพนธ์ พลกล้า ภ.พ.ท. 4998 นายเสวีศิริ น้อยวิสัย ภ.พ.ท. 14080

สุขาภิบาล นายอร่ามโรจน์ อุดมประพาส นายวิศิษฐ์ ชีววัฒน์ปรีชา

เขียนแบบ

ตรวจแบบ อนุมัติแบบ

แก้ไขแบบ ครั้งที่ 2


วันที่ พฤษภาคม 2545

แบบแสดง

cx]oclf'dki9bf9yh'zhk,jko=yho # cx]oclf'dki9bf9yh'zhk,jko=yho \$


FILES NO. sum d\มาตรฐานชั้น

เลขที่แบบ รวม 42

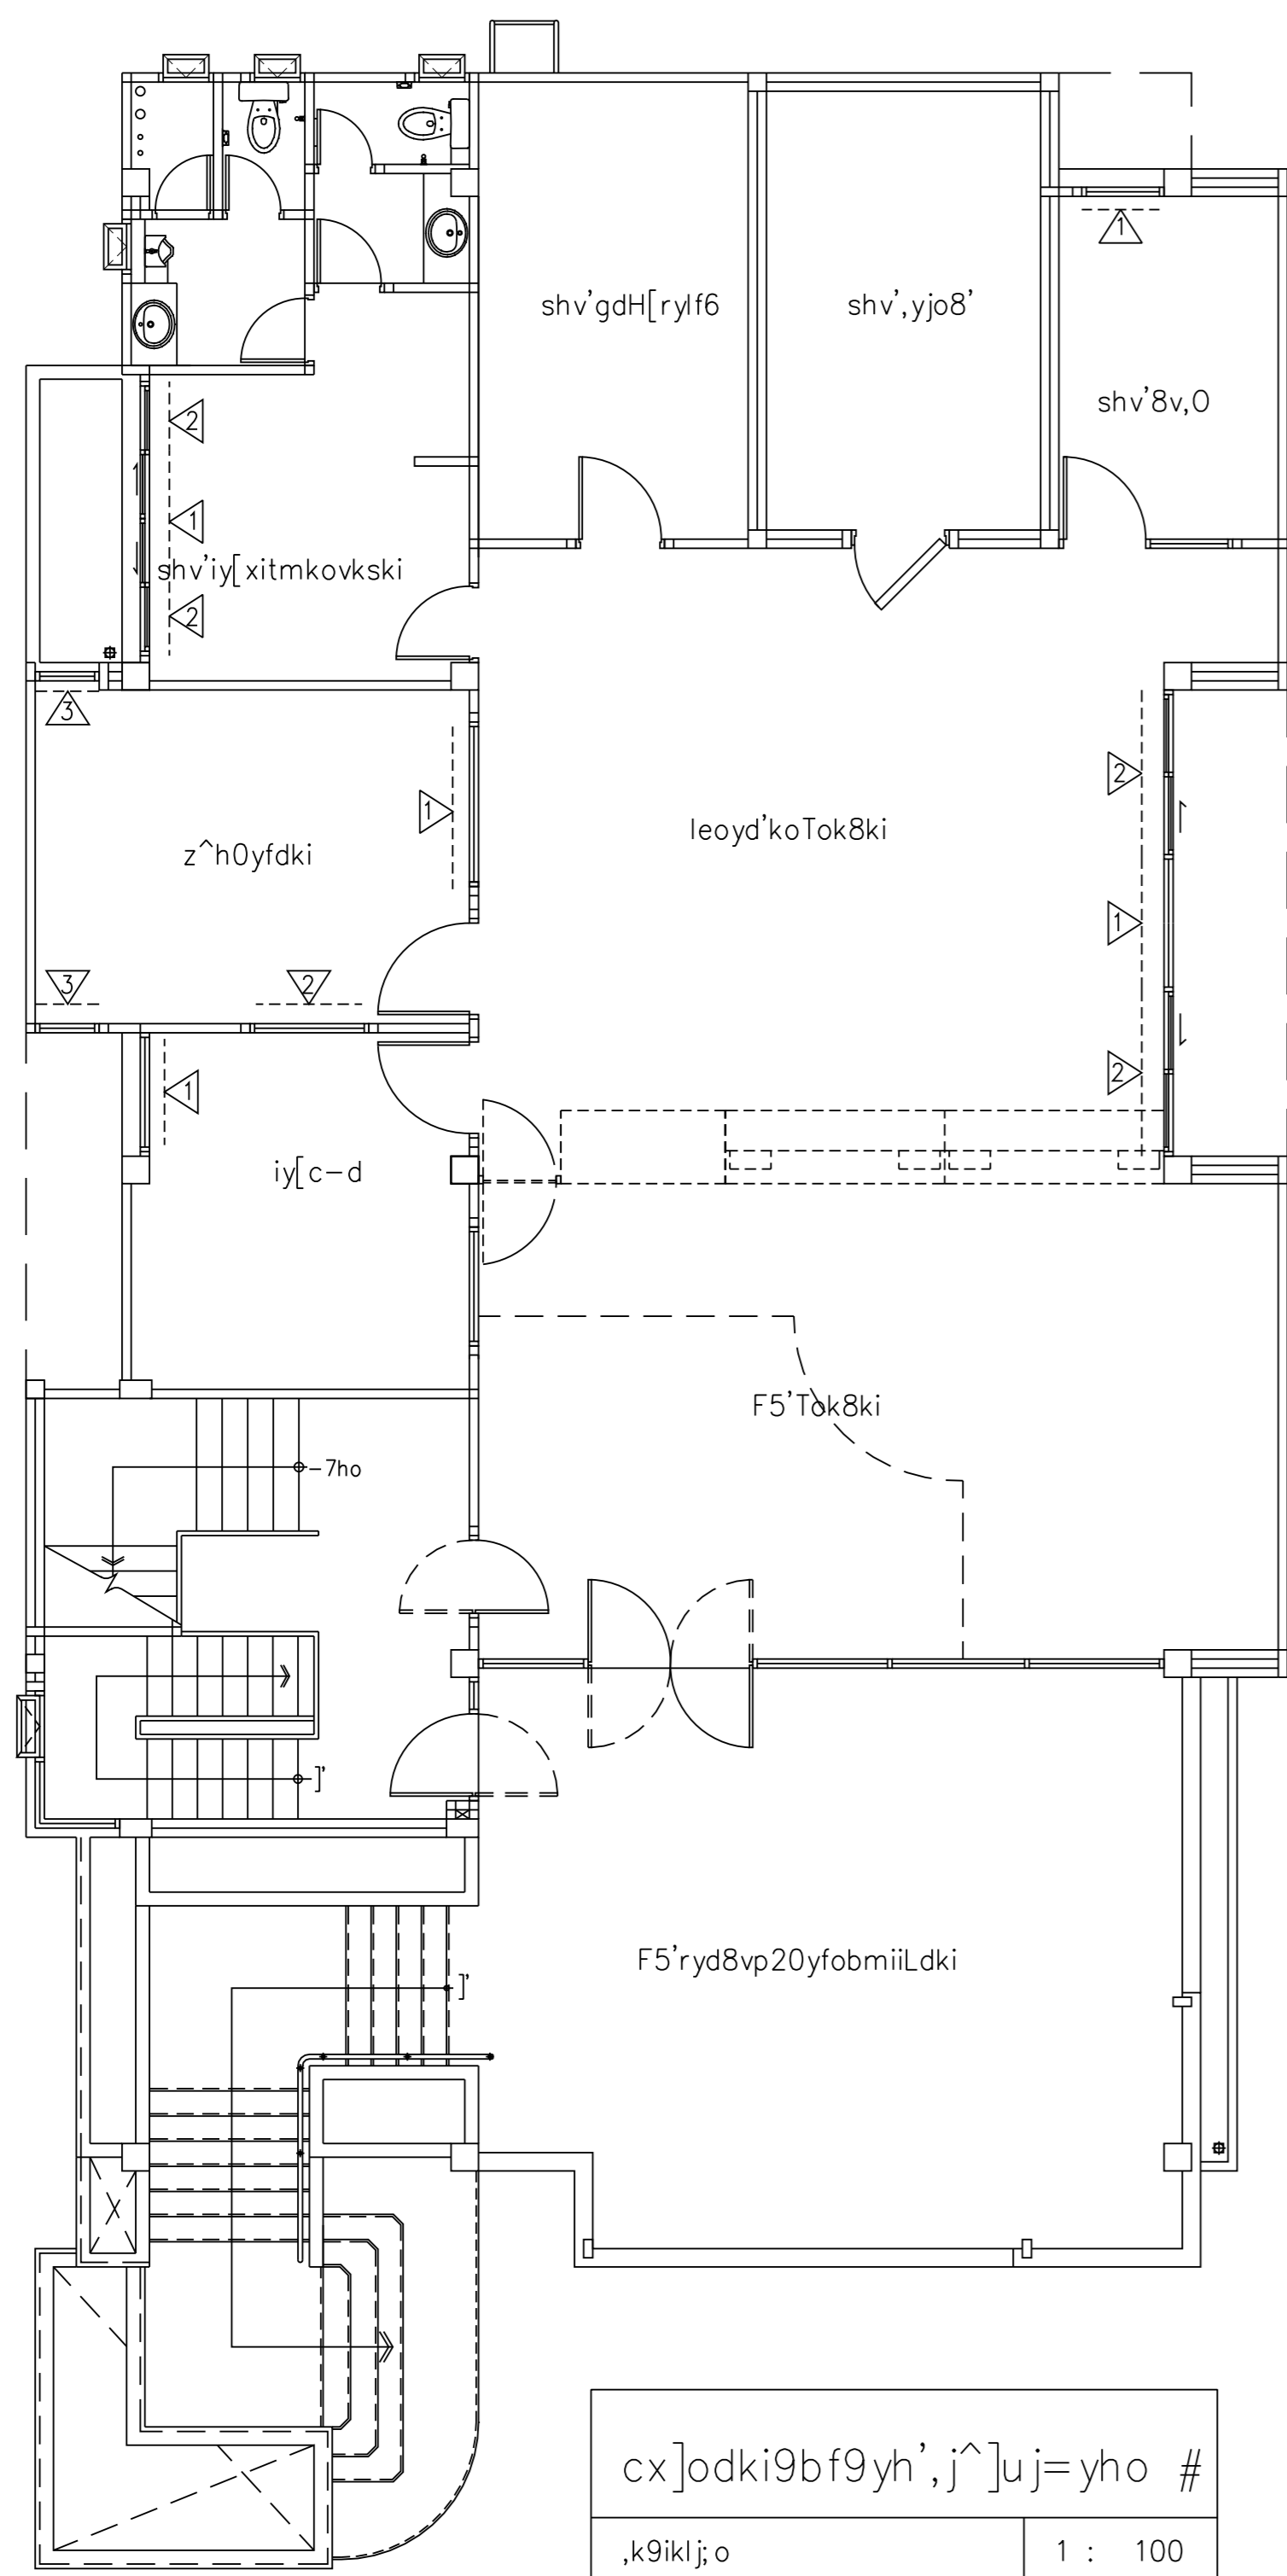

UP
9ecsoj9bf9yh',j^]ujv]'.bgoup,g8]hv[lu Z=obffhkoXgd]f.[rihv,v6xdlN8[=6f
9ecsoj9bf9yh',j^]ujv]'.bgoup,g8]hv[lu Z=obffhkoXgd]f.[rihv,v6xdlN8[=6f
Z gCrkt=jv'cl'fhko[o X
3 -okf,j^]ujmju.sh gxHo-okfffpxit,kl lk,ki5xiy[3gx]ujpowfh 9k,l4krrnhomju0ib'
3 .shzh^iy[0hk'oe9y,vpk'-v'luc]tv6xdilN .k.shzh^vdc[[8yfg]hvddjvo9bf9yh'
3 ,j^]uj=h-STARLIET , K-SAI , SPALCO sinvgmup[gmjk

rnho=yho #					
3 shv'iy[c-d	=6fmju @ ,j^]uj +.80x1.25," Oeo;o	1 =6f	3 shv'8v,rb;g9viN	=6fmju @ ,j^]uj 0.80x1.25," Oeo;o	1 =6f
3 shv'z0d"	=6fmju @ ,j^]uj +.80x1.25," Oeo;o	1 =6f		=6fmju # ,j^]uj 0.80x1.25," Oeo;o	1 =6f
	=6fmju # ,j^]uj +.80x1.25," Oeo;o	1 =6f	3 shv'iy[xitmkovski	=6fmju @ ,j^]uj +.80x1.25," Oeo;o	1 =6f
	=6fmju \$,j^]uj +.80x1.25," Oeo;o	2 =6f		=6fmju # ,j^]uj 0.80x1.25," Oeo;o	2 =6f
3 leoyd'koTok8ki	=6fmju @ ,j^]uj +.80x1.25," Oeo;o	1 =6f			
	=6fmju # ,j^]uj +.80x1.25," Oeo;o	2 =6f			

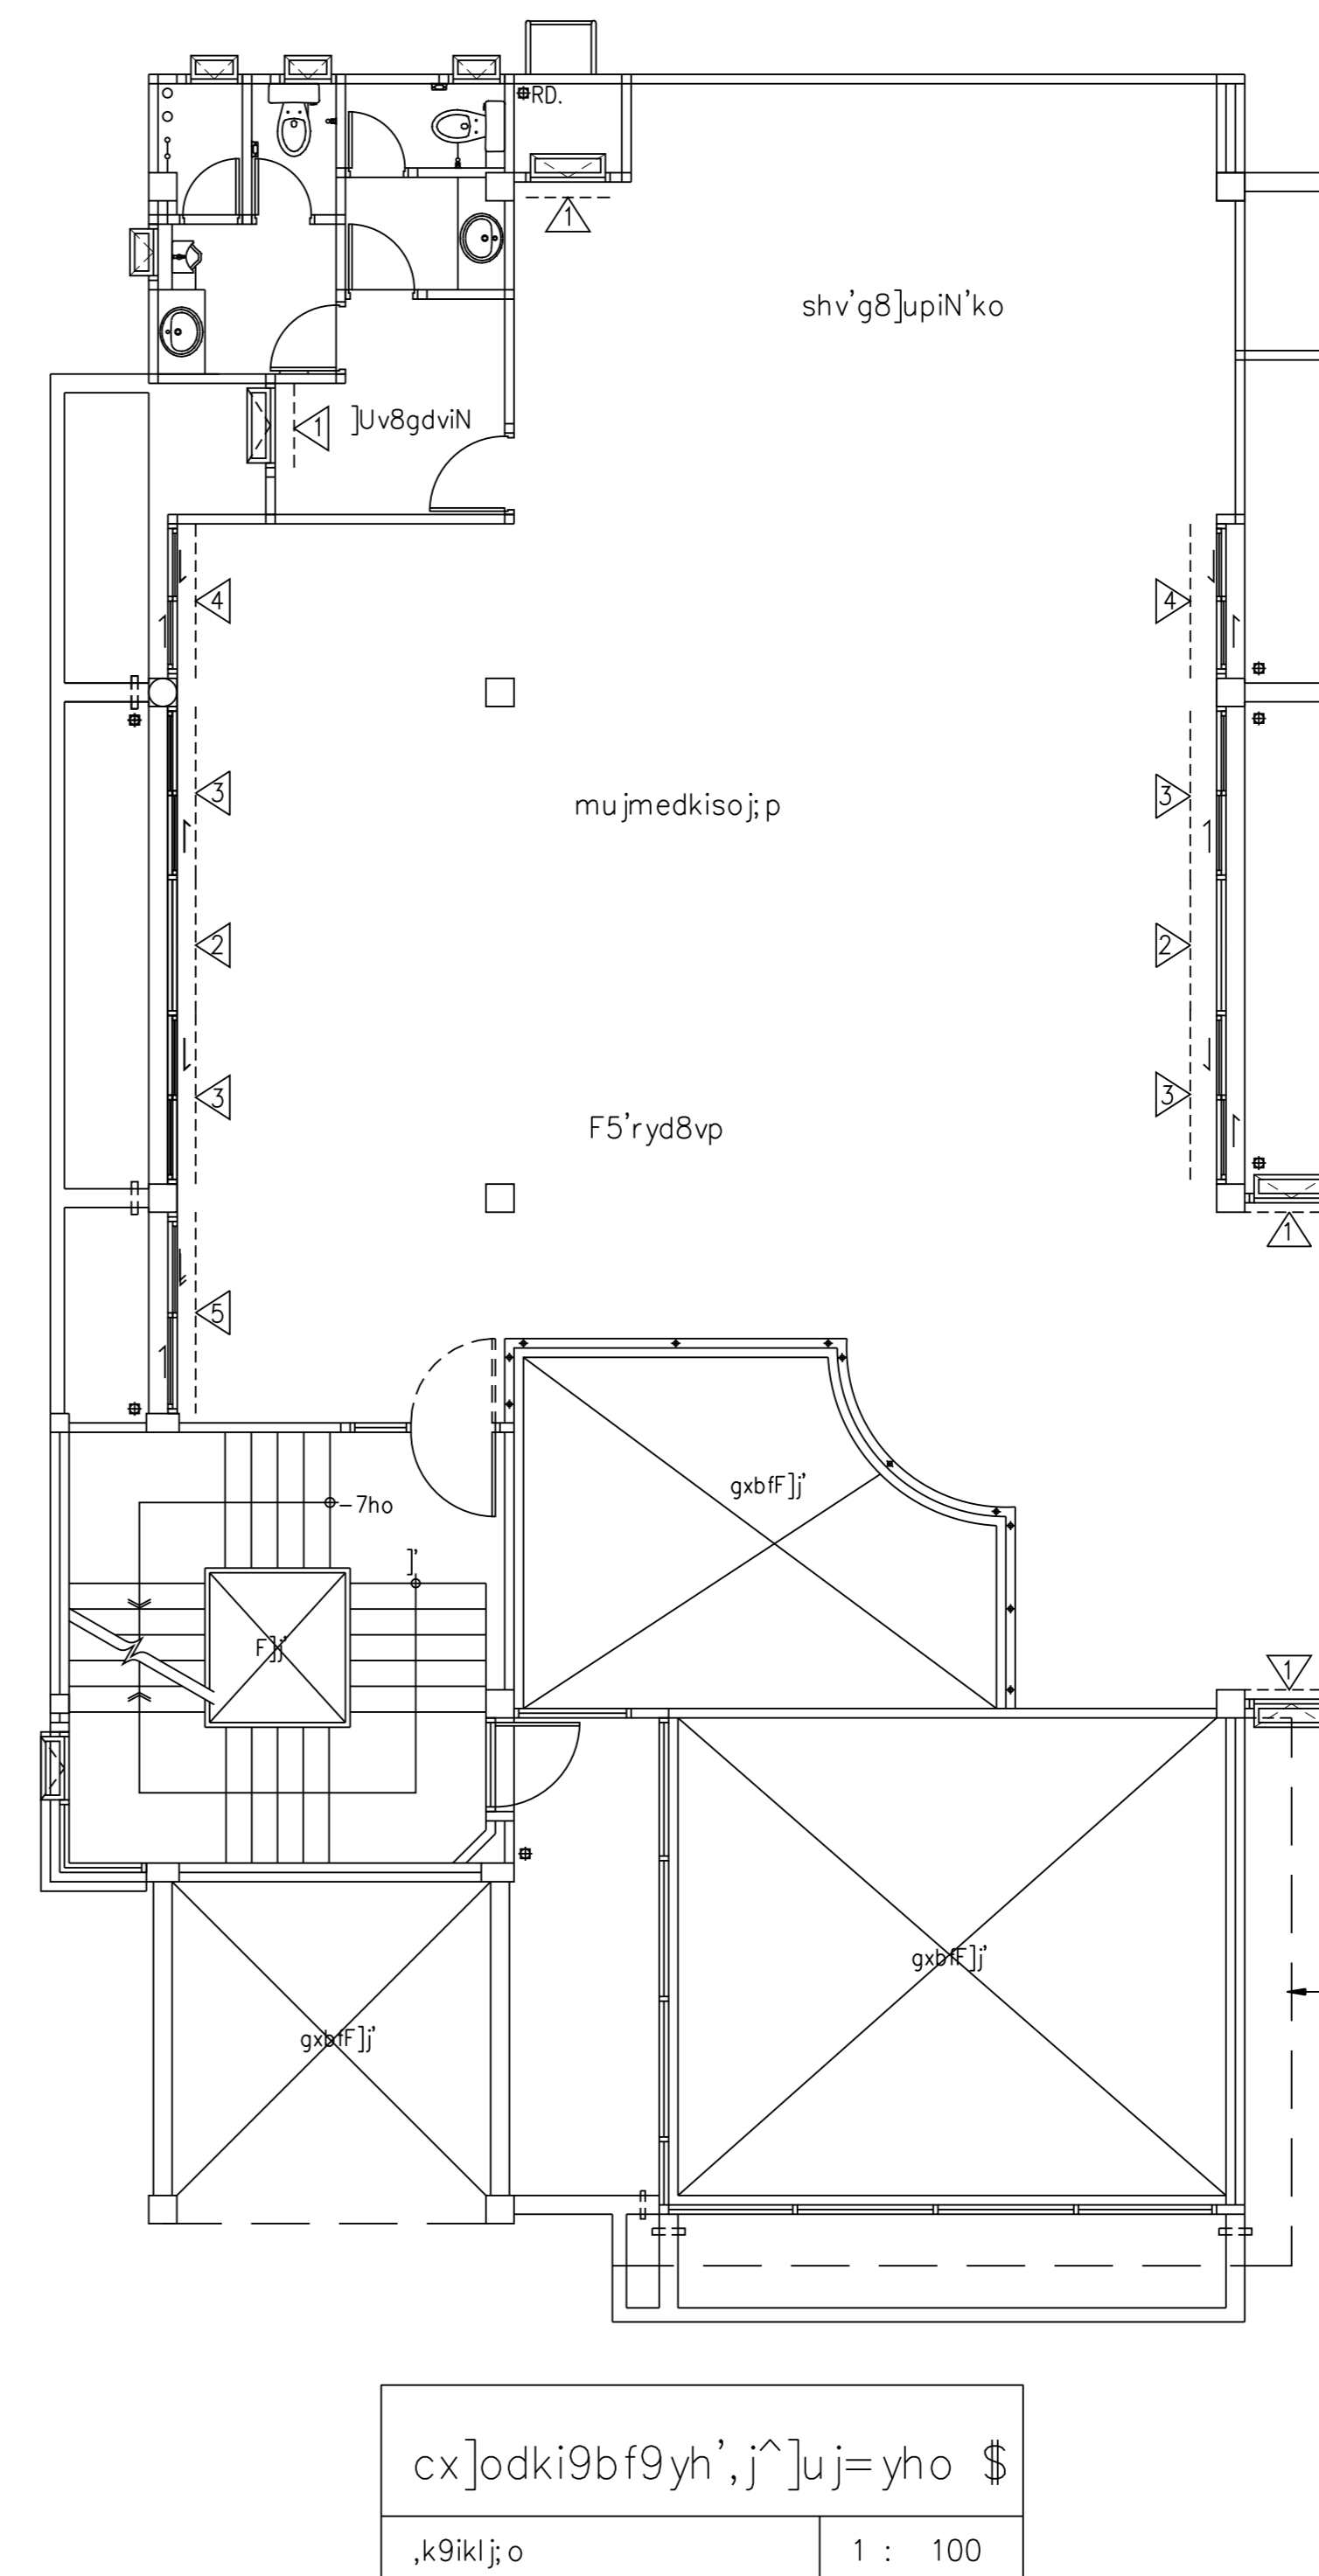

rnho=yho \$					
3 F5'ryd8vp]t	=6fmju @ ,j^]uj 0.80x1.25," Oeo;o	2 =6f	3]hv8gdviN	=6fmju @ ,j^]uj 0.80x1.25," Oeo;o	1 =6f
mujmedkiso;j;p	=6fmju # ,j^]uj +.80x1.25," Oeo;o	2 =6f	3 shv'g8]upiN'ko	=6fmju @ ,j^]uj 0.80x1.25," Oeo;o	1 =6f
	=6fmju \$,j^]uj +.80x1.25," Oeo;o	4 =6f			
	=6fmju % ,j^]uj +.80x1.25," Oeo;o	2 =6f			
	=6fmju * ,j^]uj +.80x1.25," Oeo;o	1 =6f			

