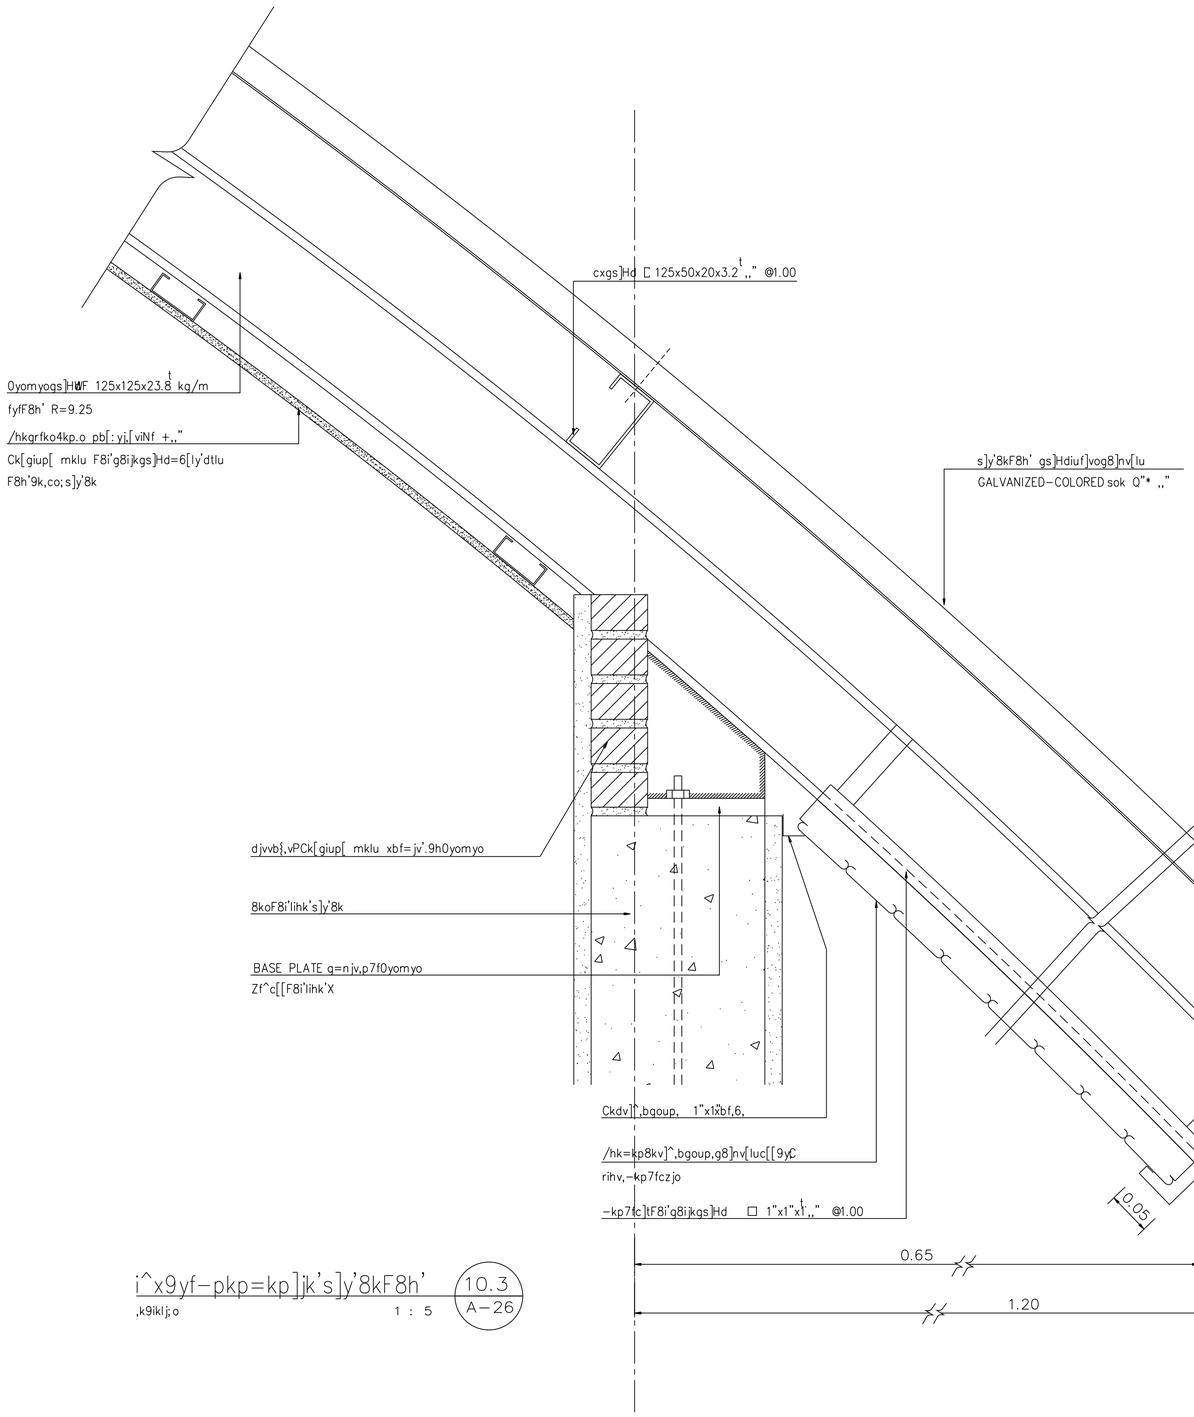

i^x9yf-pkp=kp]jk's]y'8kF8h' 10.3 A-26
,k9iklj;o 1 : 5

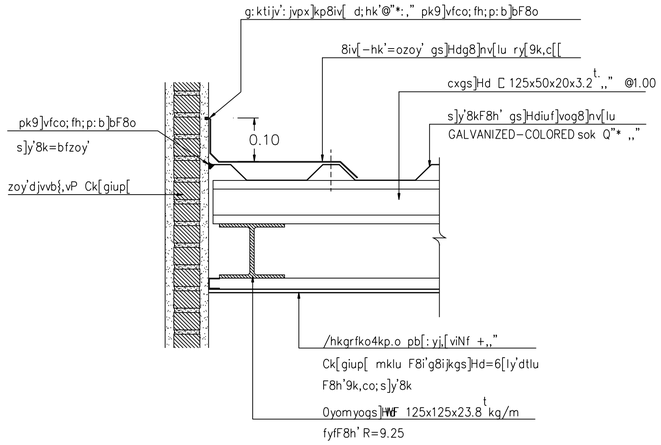

i^x9yf-pkp8iv[-hk'=ozoy' 10.4 A-26
,k9iklj;o 1 : 10

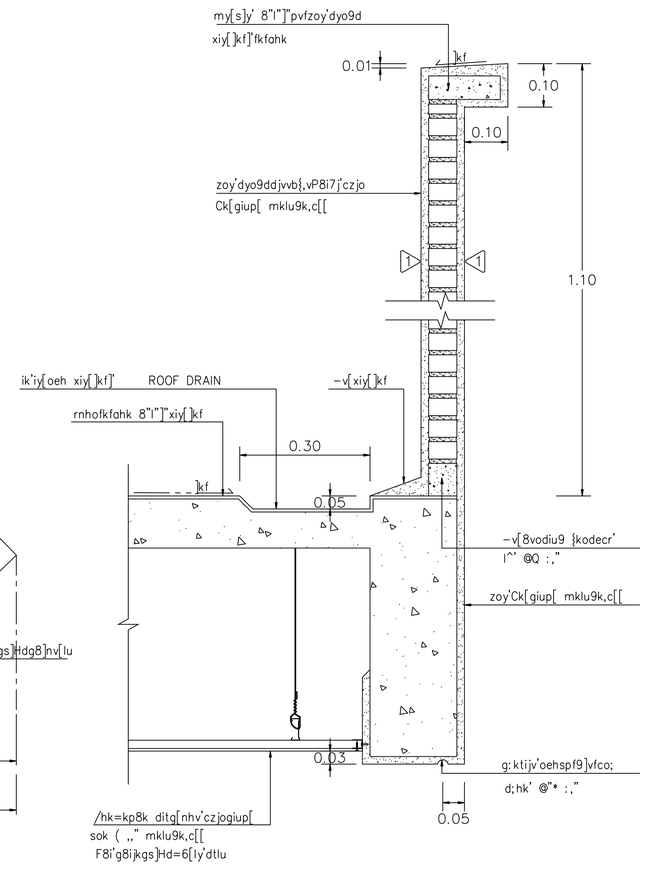

c[[-pkp zoy'dyo9dfkfahk 11 A-26
,k9iklj;o 1 : 10

ธนาคารเพื่อการเกษตรและสหกรณ์การเกษตร

กองบริหารอาคารสำนักงาน

แบบ
ก่อสร้างอาคาร สนง.
สาขา มาตรฐาน 2 ชั้น
(บันไดขวา)

สถาปนิก
นายวิบูลย์ เจริญวรานุสิ สถ. 1102ส.
นายวิเชษฐ์ เจริญธีรบูรณ์ สสถ. 1782
นายศรีวัฒน์ พรหมสุวรรณ สถ. 3543ภ.

มัณฑนากร
นายสิทธิชัย อุนยะพันธ์ สถ.บ(ภายใน)
นางอารีวัลย์ กุยะธรพจล ศษ.บ

วิศวกรโยธา
นายสัมพันธ์ ชุทรานนท์ สย. 6270
นายนิรนาท ทองงา สย. 4933

วิศวกรไฟฟ้า
นายชัยวัฒน์ ซื่อตรง ภฟก. 5414
นายบันทพล พลกล้า ภฟก. 4998
นายเสริฐศิริ น้อยวิลัย ภฟก. 14080

สุขาภิบาล
นายอร่ามไรจน์ อุดมะปรากรม
นายชิดชัย ชัยวาลย์ปรีชา

เขียนแบบ

ตรวจแบบ | อนุมัติแบบ

แก้ไขแบบ

วันที่

แบบแสดง

i^x9yf-pkps]y'8kF8h'
c[[-pkpzoy'dyo9dfkfahk

FILES NO.	แผ่นที่
	A-26
เลขที่แบบ	รวม
	42