



FRONT VIEW.

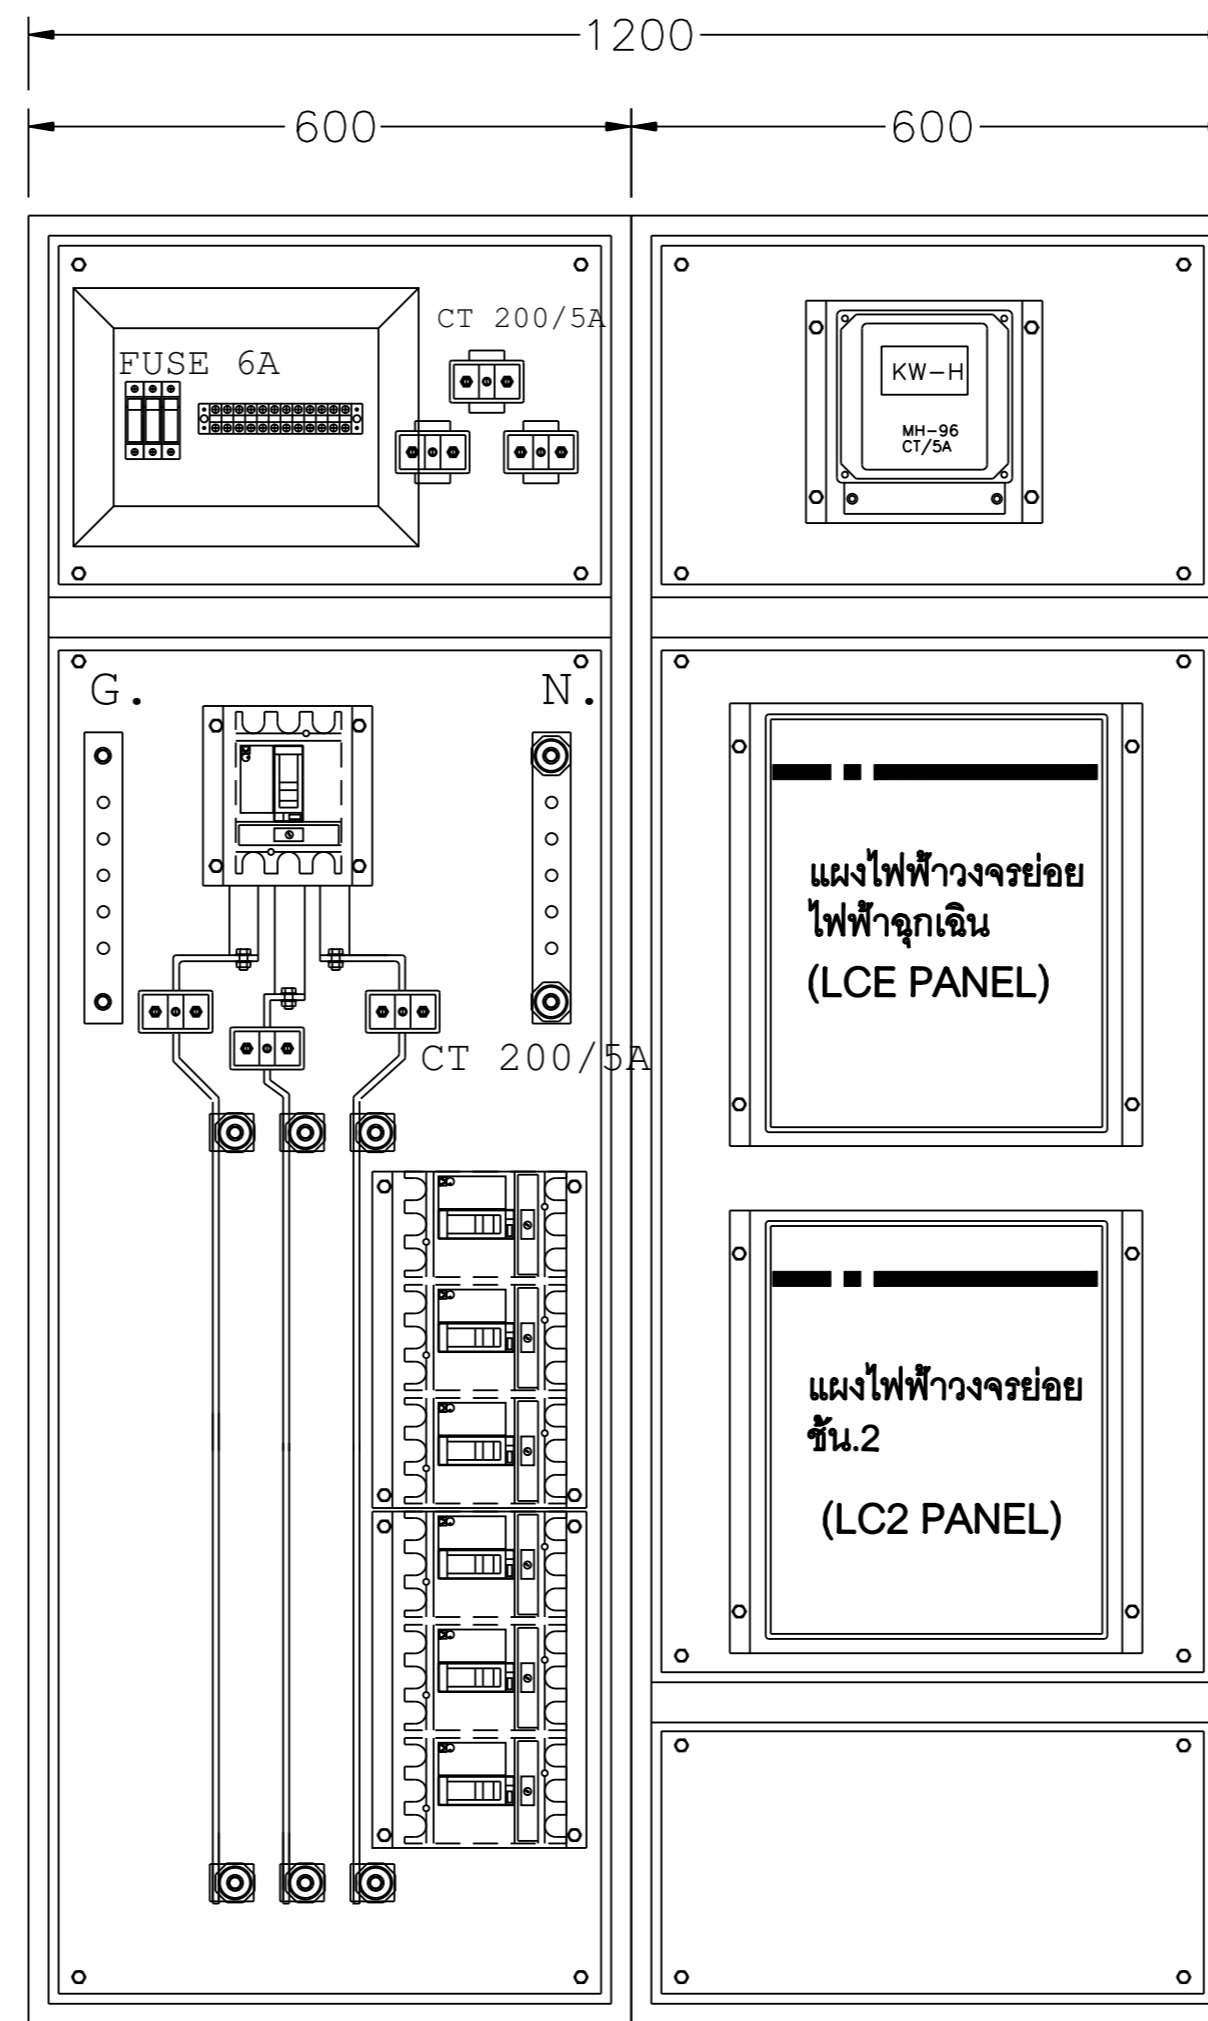

FRONT VIEW W/O DOOR.

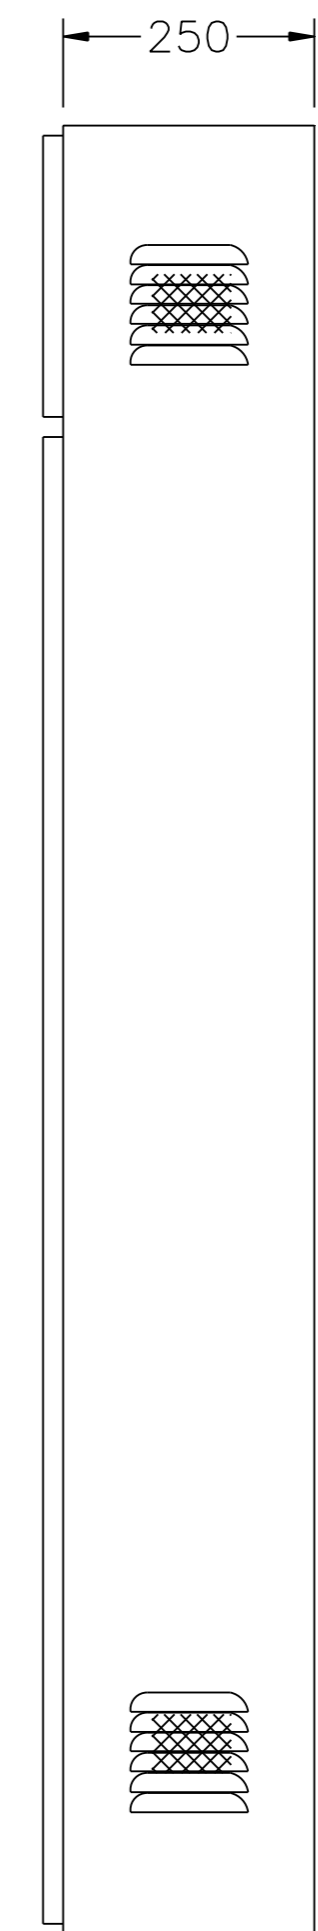

SIDE VIEW.

แบบแสดงการติดตั้งอุปกรณ์ไฟฟ้า บนแผงควบคุมไฟฟ้าประจำอาคารสำนักงาน MDP และตำแหน่งติดตั้งแผ่นป้าย พลาสติกสติกอักรไทย อังกฤษ
 Notes ตำแหน่งติดตั้งอุปกรณ์ที่แสดงเป็น GUIDE LINE สามารถปรับเปลี่ยนลักษณะได้อีกตามขนาดพื้นที่บริเวณติดตั้ง

OWNER :	
 ธนาคารเพื่อการเกษตรและสหกรณ์การเกษตร	
DESIGNER :	
	
บริษัท มาสเตอร์บาย จำกัด 183/20 ถนนพหลโยธิน แขวงสามยุค กรุงเทพฯ 10300 Tel. 02-282-3455 Fax : 02-281-4837	
สถาปนิก บุญจง สมสิทธิ์ ว.ศ.ด. 499 สมพงษ์ ธีรวิฑูรย์ ภ.ศ.ด. 2775 ชรัสญ์ ฤทธิพันธ์ ภ.ศ.ด. 8777	
วิศวกรโครงสร้าง ดร.สุรพล จิวาภิวัฒน์ อย. 1032	
วิศวกรสุขาภิบาล ดร.สุรพล จิวาภิวัฒน์ อย. 1032	
วิศวกรไฟฟ้า ดร.สุรพล จิวาภิวัฒน์ อย. 1032	
ภูมิสถาปนิก ภาคิมาศ ชาร์ต สมสิทธิ์ ภ.ศ.ด. 4446	
มัณฑนากร ณงนทีภร ไชยเวศศิริ	
เขียนแบบ ธนภูมิ ชัยรัชต์ดำรงเดช CHECKED : DATE : APPROVED :	
โครงการ แบบอาคารมาตรฐานสำนักงานสาขา อาคาร ค.ส.ล. สูง 3 ชั้น	
สถานที่ตั้ง	
แบบแสดง แบบมาตรฐาน " Type - B "	
แบบขยายหน้าตู้ MDB และการติดตั้งอุปกรณ์	
SCALE : 1 : 100	DATE : 31 ตุลาคม 2548
CHECKED :	JOB NO : 2005-02
FILE NAME : 2005-0205	DRAWING NO : EE-05
ALL RIGHT RESERVED : ผลงานออกแบบเป็นกรรมสิทธิ์ของบริษัทผู้ออกแบบ หากมีการ นำหรือใช้ส่วนใดของแบบ ไม่อนุญาตให้นำไปใช้ในโครงการ ซ้ำหรือเพื่อประโยชน์ใดโดยมิได้รับอนุญาตจากบริษัทผู้ออกแบบ	
REVISIONS :	DATE :

