




FRONT ELEVATION

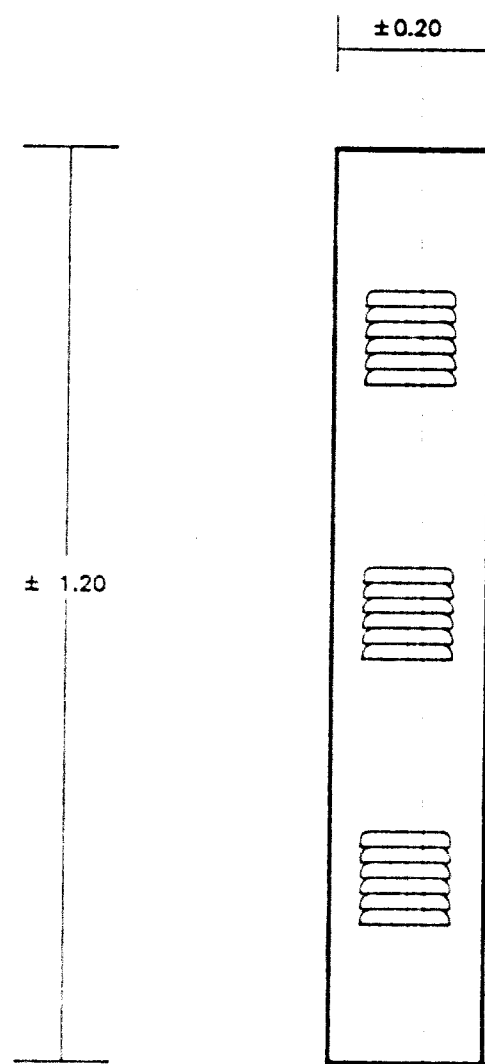


SIDE ELEVATION

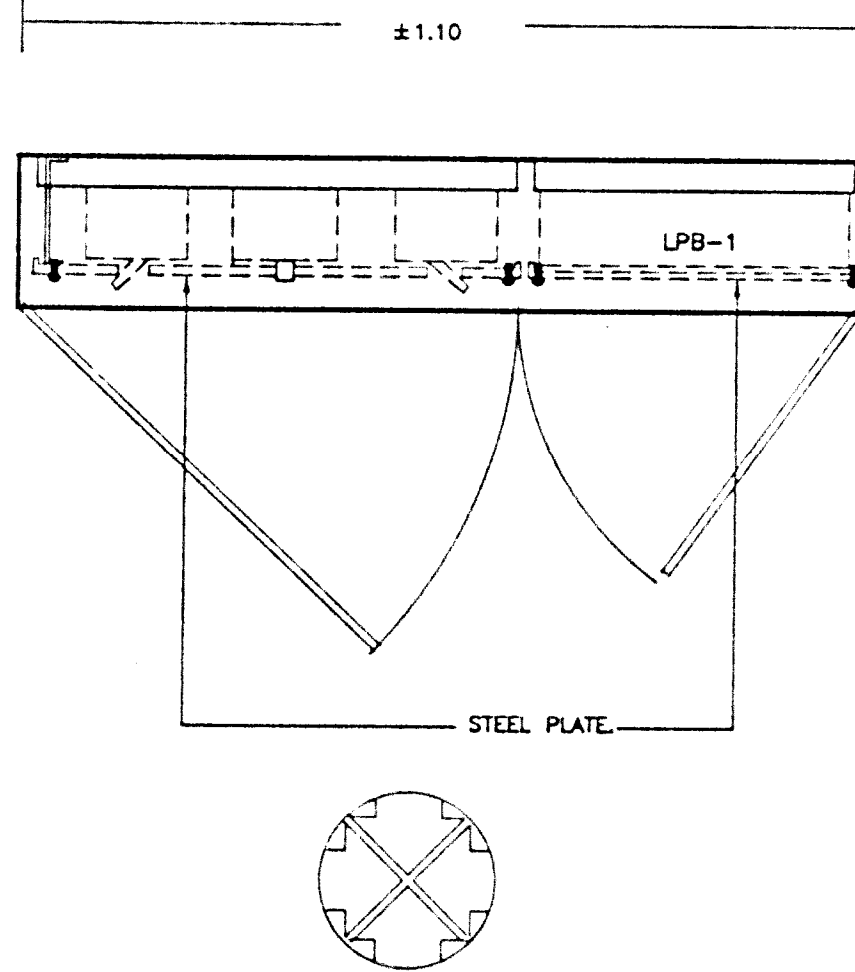

CABINET FOR MAIN DISTRIBUTION BOARD PANEL.

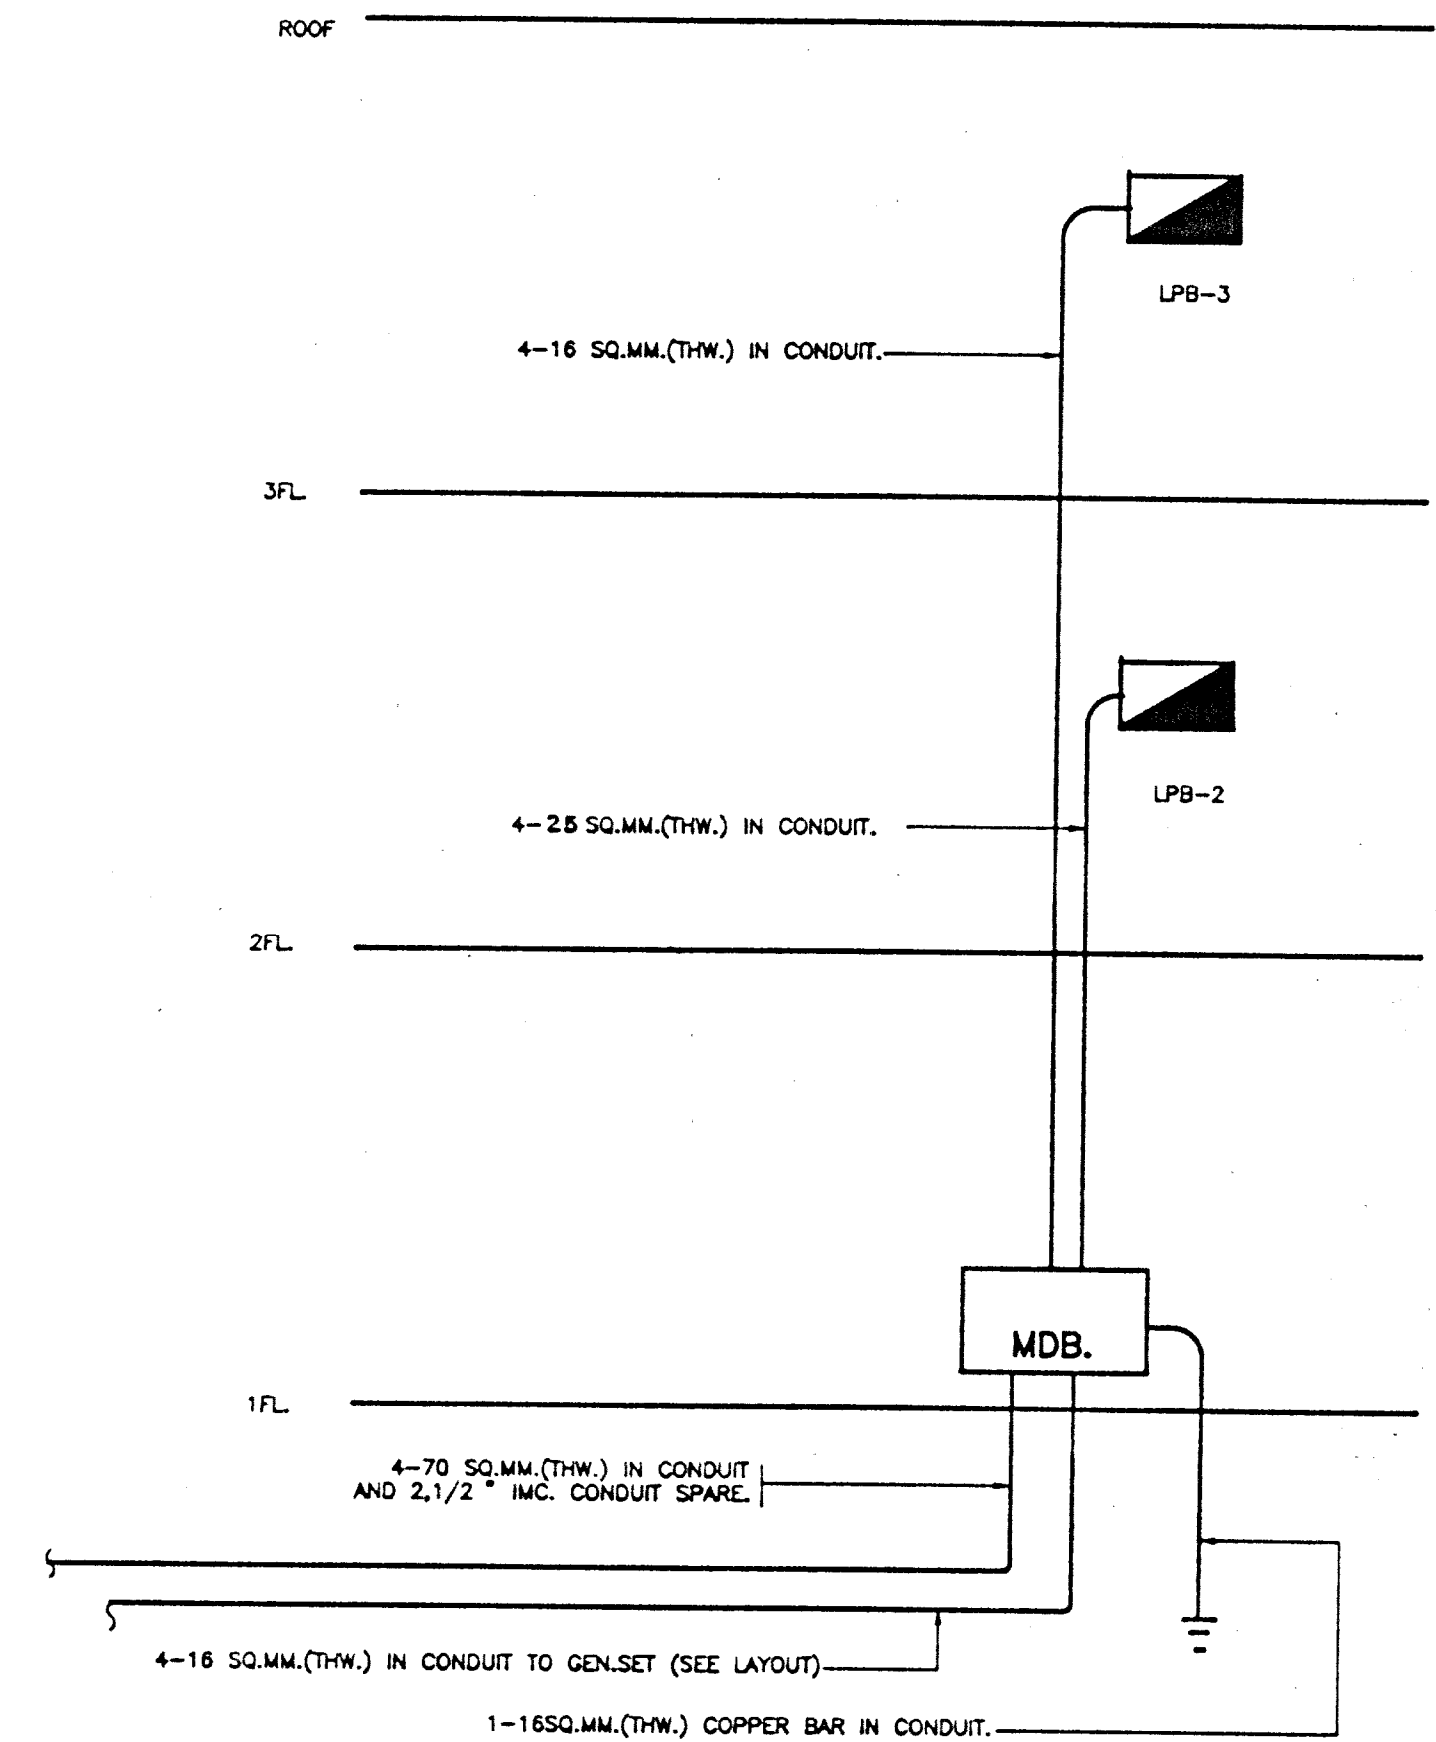

ELECTRICAL RISER DIAGRAM.

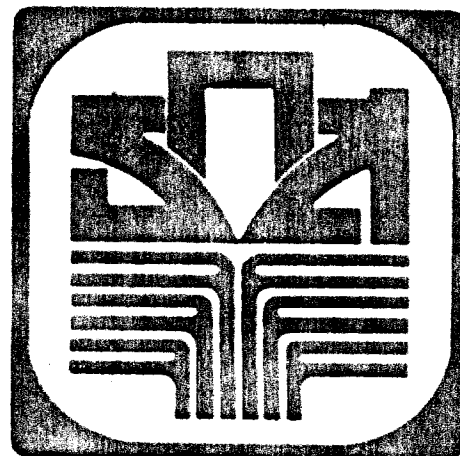

กองอาคารและสถานที่ มาตรฐานเพื่อการเกษตรและสหกรณ์การเกษตร

สถาปนิก นายวิบูลย์ เจริญวรกุล สล. 1102 ส.
55/127 หมู่ 10 ซ.ประชาดี สุราษฎร์ธานี กทม.
วิศวกรโยธา นายเลิศชัย จุฬพันธ์ทอง สล. 3784
301/44 ซ. สุภาพงษ์ 2 บางกะปิ กทม.

มณฑลทหาร นายชัยวัฒน์ ชัยดวง สล. 5414
18/242 ถนนพหลโยธิน บางพลัด กทม.
วิศวกรไฟฟ้า

เขียนแบบ นาย ทิศา บุญเขาว์
วิศวกรสุขานภิบาล

แบบแปลน แผนผังระบบไฟฟ้าและระบบสายเมนไฟฟ้า
นายแพทย์
ตรวจแบบ วันที่

แบบที่ D/1/2535
แผ่นที่ E-04
รวม 10 แผ่น