




แบบขยายบันได 1 ชั้นล่าง
มาตราส่วน 1 : 50

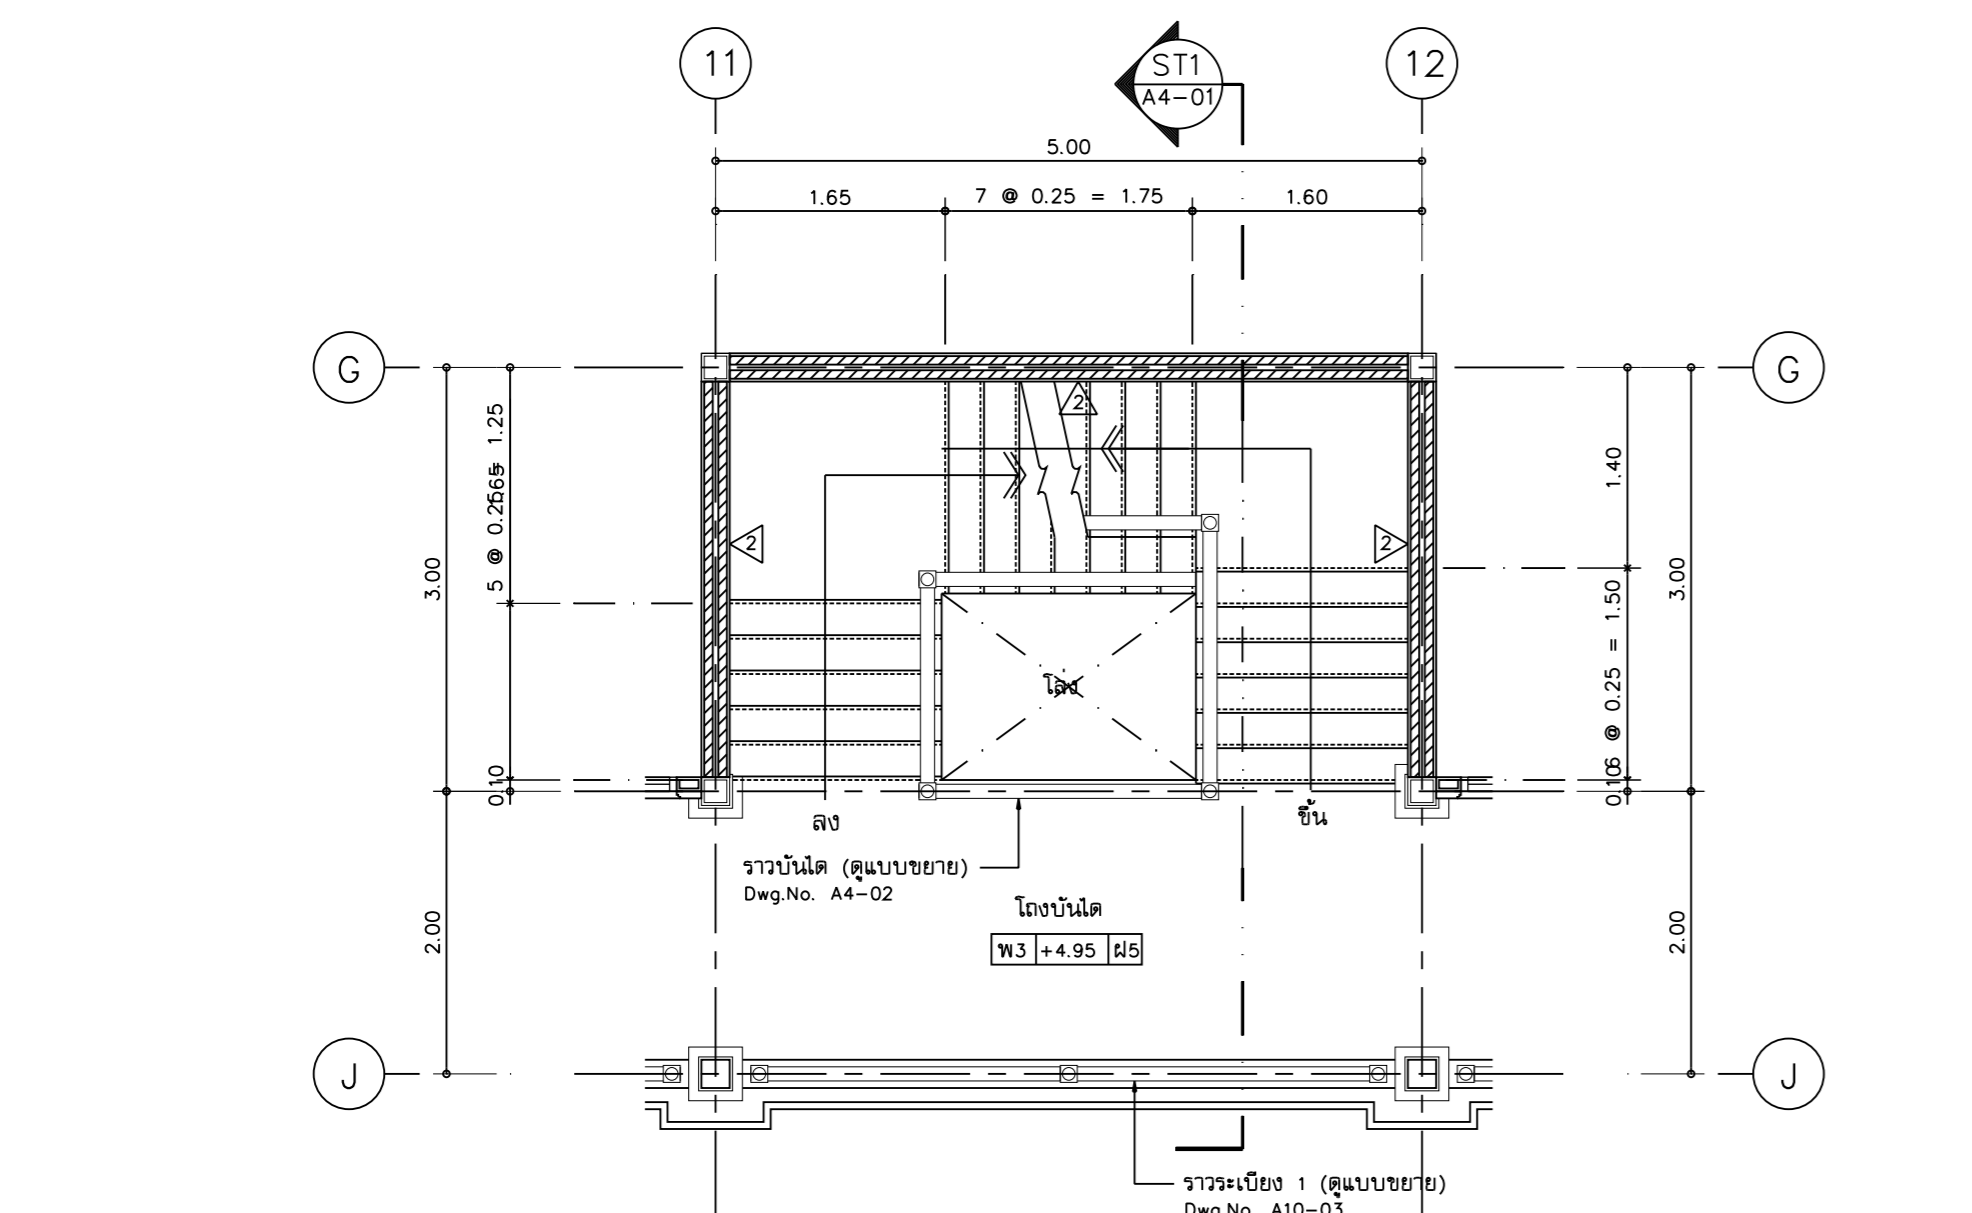

แบบขยายบันได 1 ชั้น 2
มาตราส่วน 1 : 50

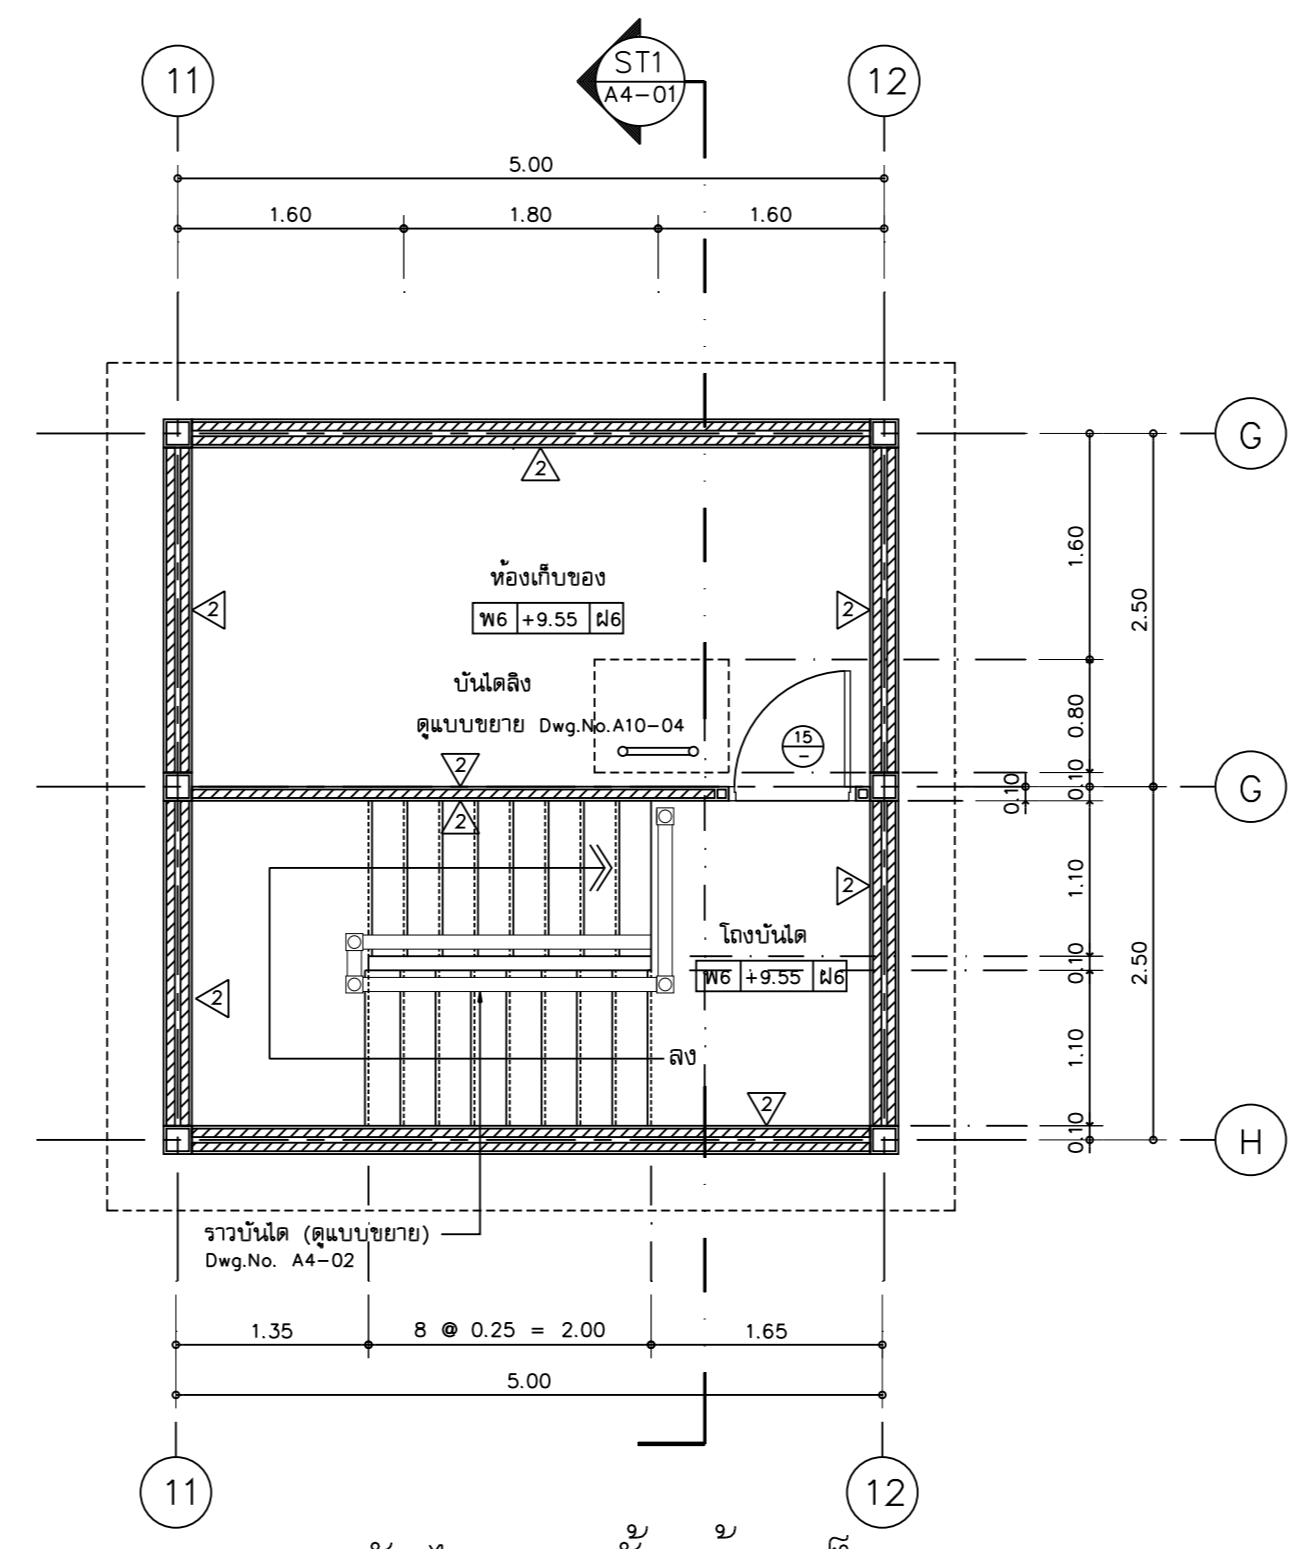

แบบขยายบันได 1 ชั้นห้องเก็บของ
มาตราส่วน 1 : 50

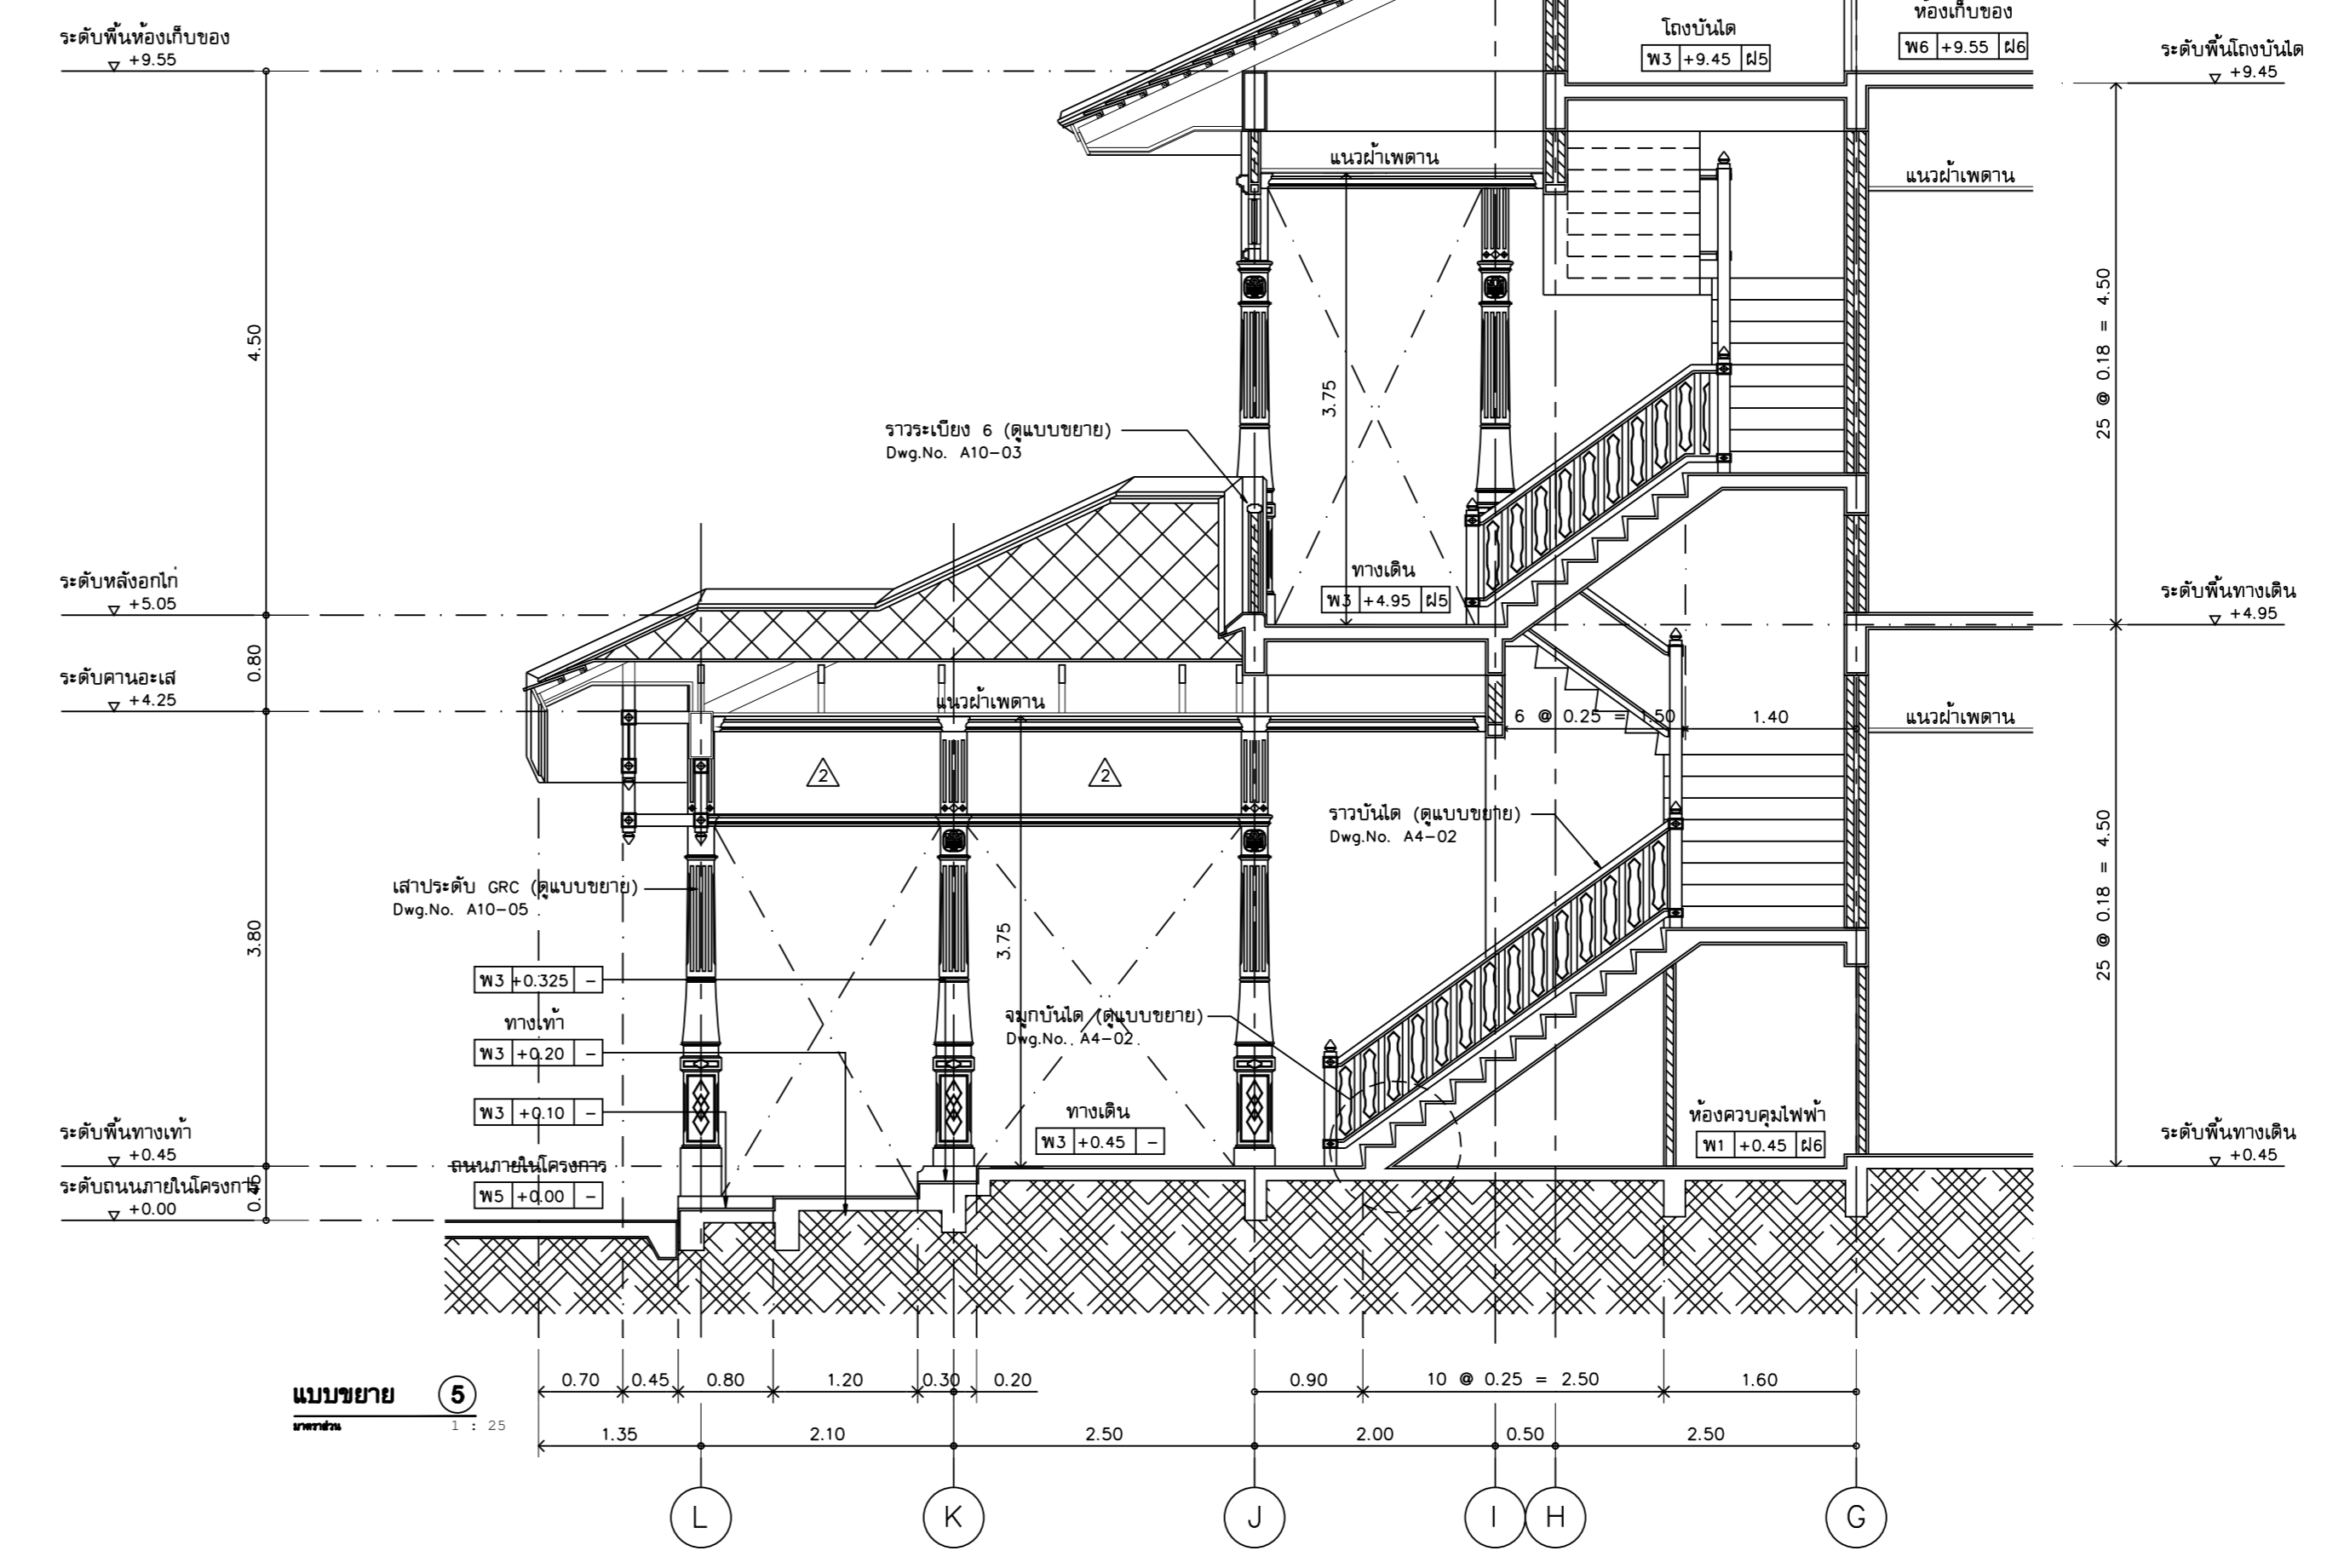

รูปตัด ST1 (บันได 1)
มาตราส่วน 1 : 50

OWNER : **ธนาคารเพื่อการเกษตรและสหกรณ์การเกษตร**

DESIGNER : **M**

บริษัท มาตคณาย จำกัด
183/20 ถนนสุขุมวิท แขวง สอนสีเขตสาทร กรุงเทพมหานคร 10300
Tel. 02-282-3455 Fax : 02-281-6837

สถาปนิก	
บุษยา ตันสิน	ว.ศ. 499
ประยูร ตันสิน	ว.ศ. 9218
ชวี ฤทธิพิสุทธิ์	ว.ศ. 8777
วิศวกรโครงสร้าง	
วิบูล วัฒนศัพท์	ศ. 7893
วิศวกรสุขาภิบาล	
วิบูล วัฒนศัพท์	ศ. 7893
วิศวกรไฟฟ้า	
บุษยา ตันสิน	ศ. 2879
ภูมิสถาปนิก	
ภาณุเดช ชัยรัตน์	ว.ศ. 4446
นักเทคนิคการ	
ณนวิภา โขอินทร์	
เขียนแบบ	
เชษฐา ศิริพิชญ์ทอง	
CHECKED	DATE :
APPROVED	
โครงการ	
อาคารสำนักงานสาขา	
ค.ส.ล. สูง 2 ชั้น	
สถานที่	อ.หัวหิน จ.ประจวบคีรีขันธ์
แบบแปลน	
แบบขยายบันได 1	
SCALE : 1 : 50	DATE : 10 มีนาคม 2549
CHECKED :	
JOB NO : 200601	A4-01
FILE NAME : 200601401	DRAWING NO :
ALL RIGHT RESERVED : ผลงานออกแบบเป็นกรรมสิทธิ์ของบริษัทผู้ออกแบบ แบบที่ หมดหรือสิ้นอายุของแบบ ไม่ผูกมัดให้นำไปใช้ในโครงการ อื่นหรือเปลี่ยนแปลงโดยไม่ได้รับอนุญาตจากบริษัทผู้ออกแบบ	
REVISIONS :	DATE :

