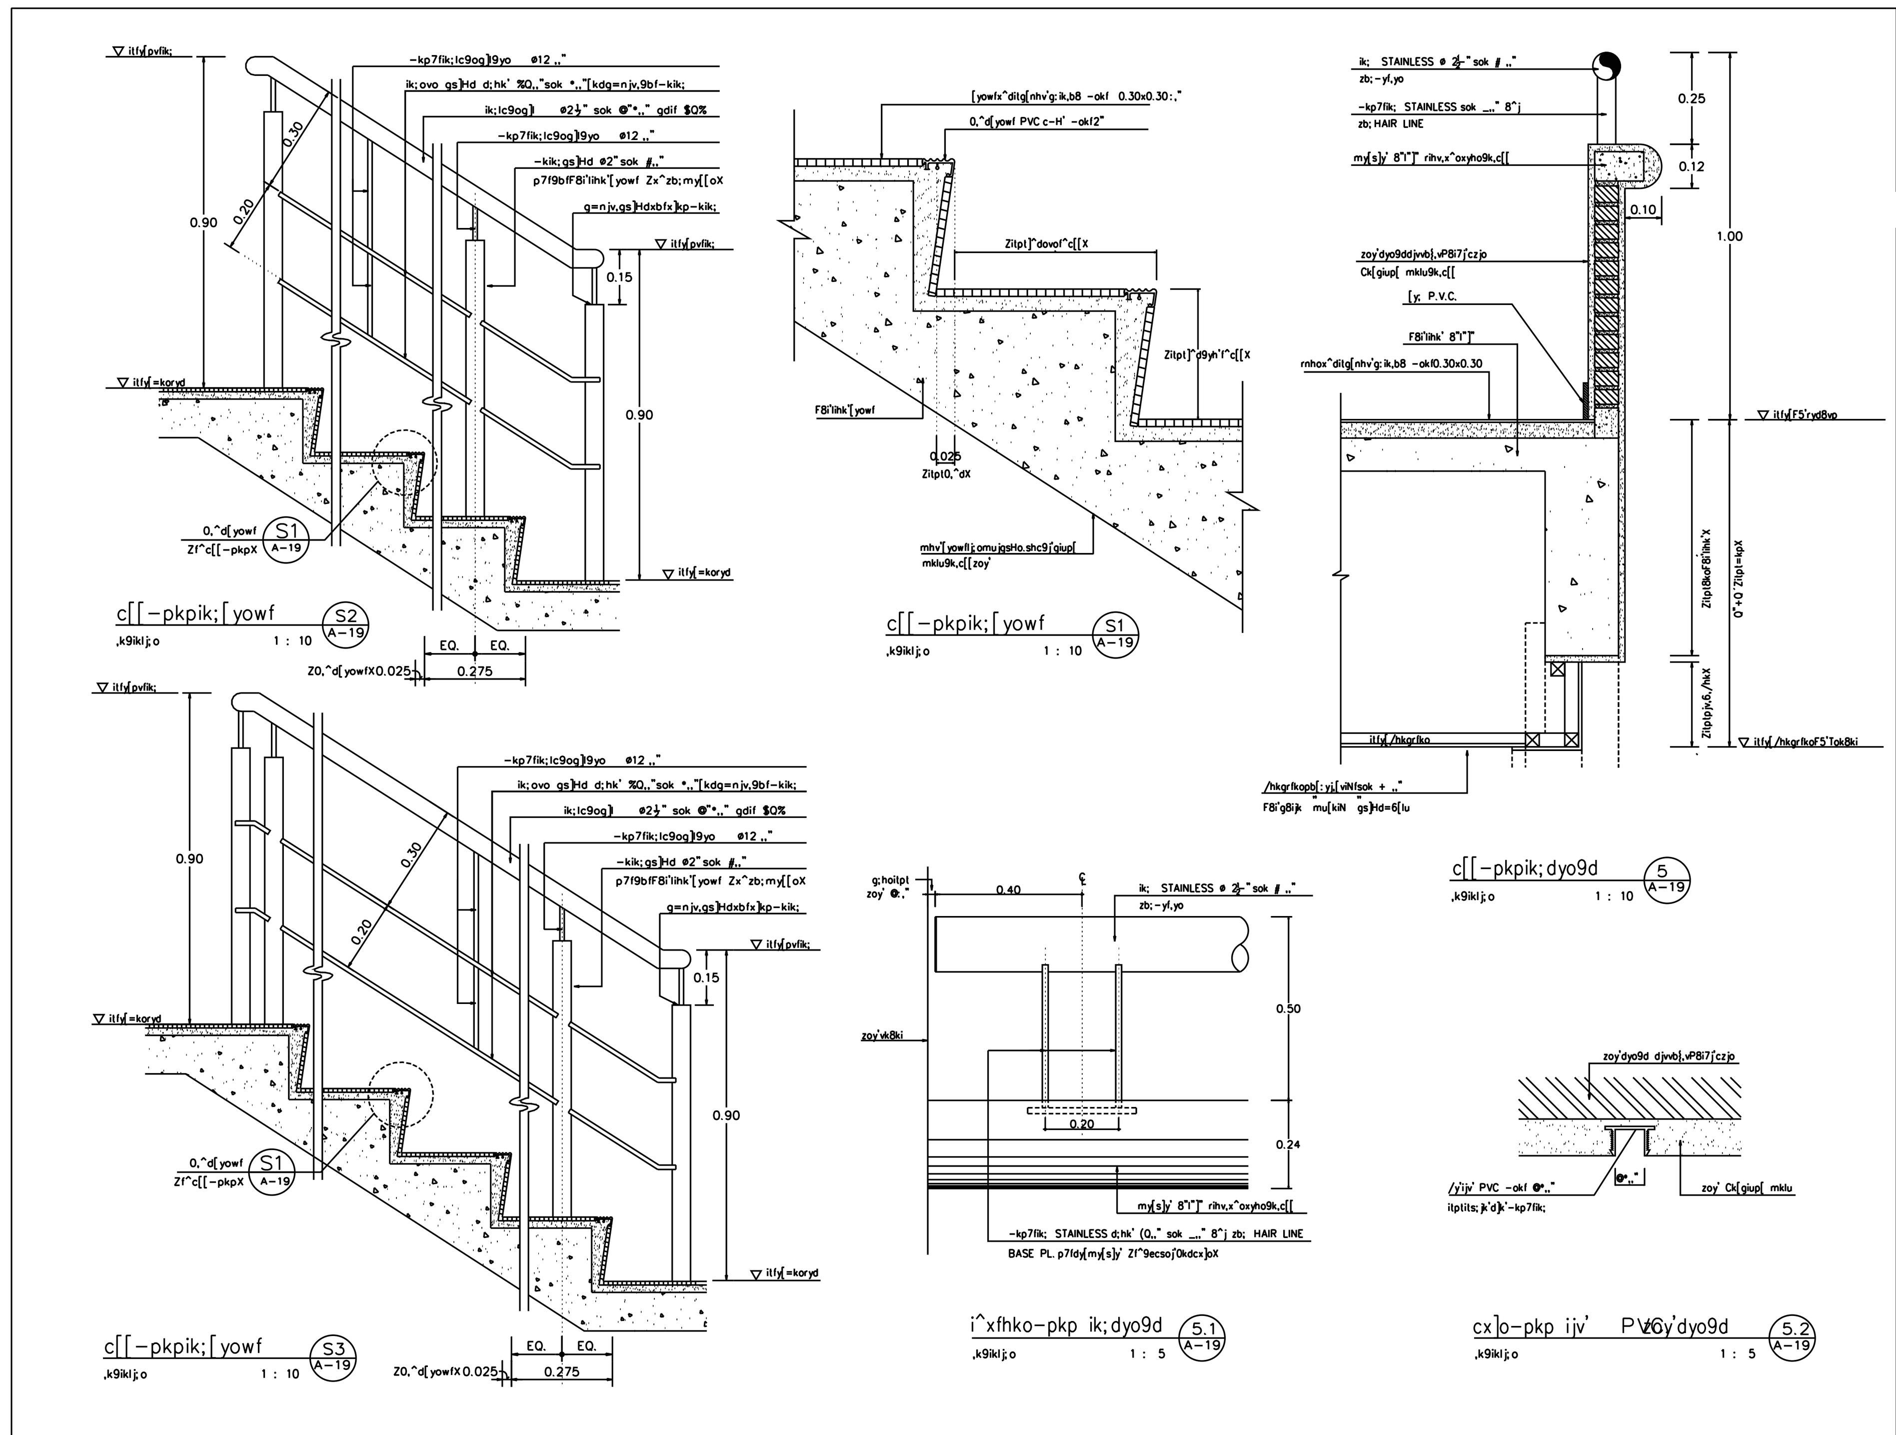

ธนาคารเพื่อการเกษตรและสหกรณ์การเกษตร

กองบริหารอาคารสำนักงาน

แบบ
ก่อสร้างอาคาร สนง.
สาขา มาตรฐาน 2 ชั้น
(บันไดซ้าย)

สถาปนิก
นายวิบูลย์ เจริญวราวุฒิ สถ. 1102ส.
นายวิเชษฐ์ เจริญธีรบูรณ์ สสถ. 1762
นายศรีวัฒน์ พรหมสุวรรณ สถ. 3543ภ.

มัณฑนากร
นายสิทธิชัย อุนยะพันธ์ สถ.น.(ภายใน)
นางอารีวัลย์ กุยะอรพวด ศข.น.

วิศวกรโยธา
นายสัมพันธ์ บุทรานนท์ สย. 6270
นายนินนาท ทองมา สย. 4933

วิศวกรไฟฟ้า
นายชัยวัฒน์ ซื่อตรง ภฟก. 5414
นายนันทพล พลกล้า ภฟก. 4998
นายเสริฐศิริ น้อยวิลัย ภฟก. 14080

สุขาภิบาล
นายอร่ามใจน์ อุดมมะปรากรม
นายชิตชัย ชัชวาลย์ปรีชา

เขียนแบบ

ตรวจแบบ	อนุมัติแบบ

แก้ไขแบบ

วันที่

แบบแสดง

c[[-pkp S1 - S3
c[[-pkpik;dyo9d *

FILES NO.	แผ่นที่ A-19
เลขที่แบบ	รวม 42