


แปลนติดตั้งระบบไฟฟ้าตํารับ ชั้น. 3
 มาตรฐาน 1 : 100

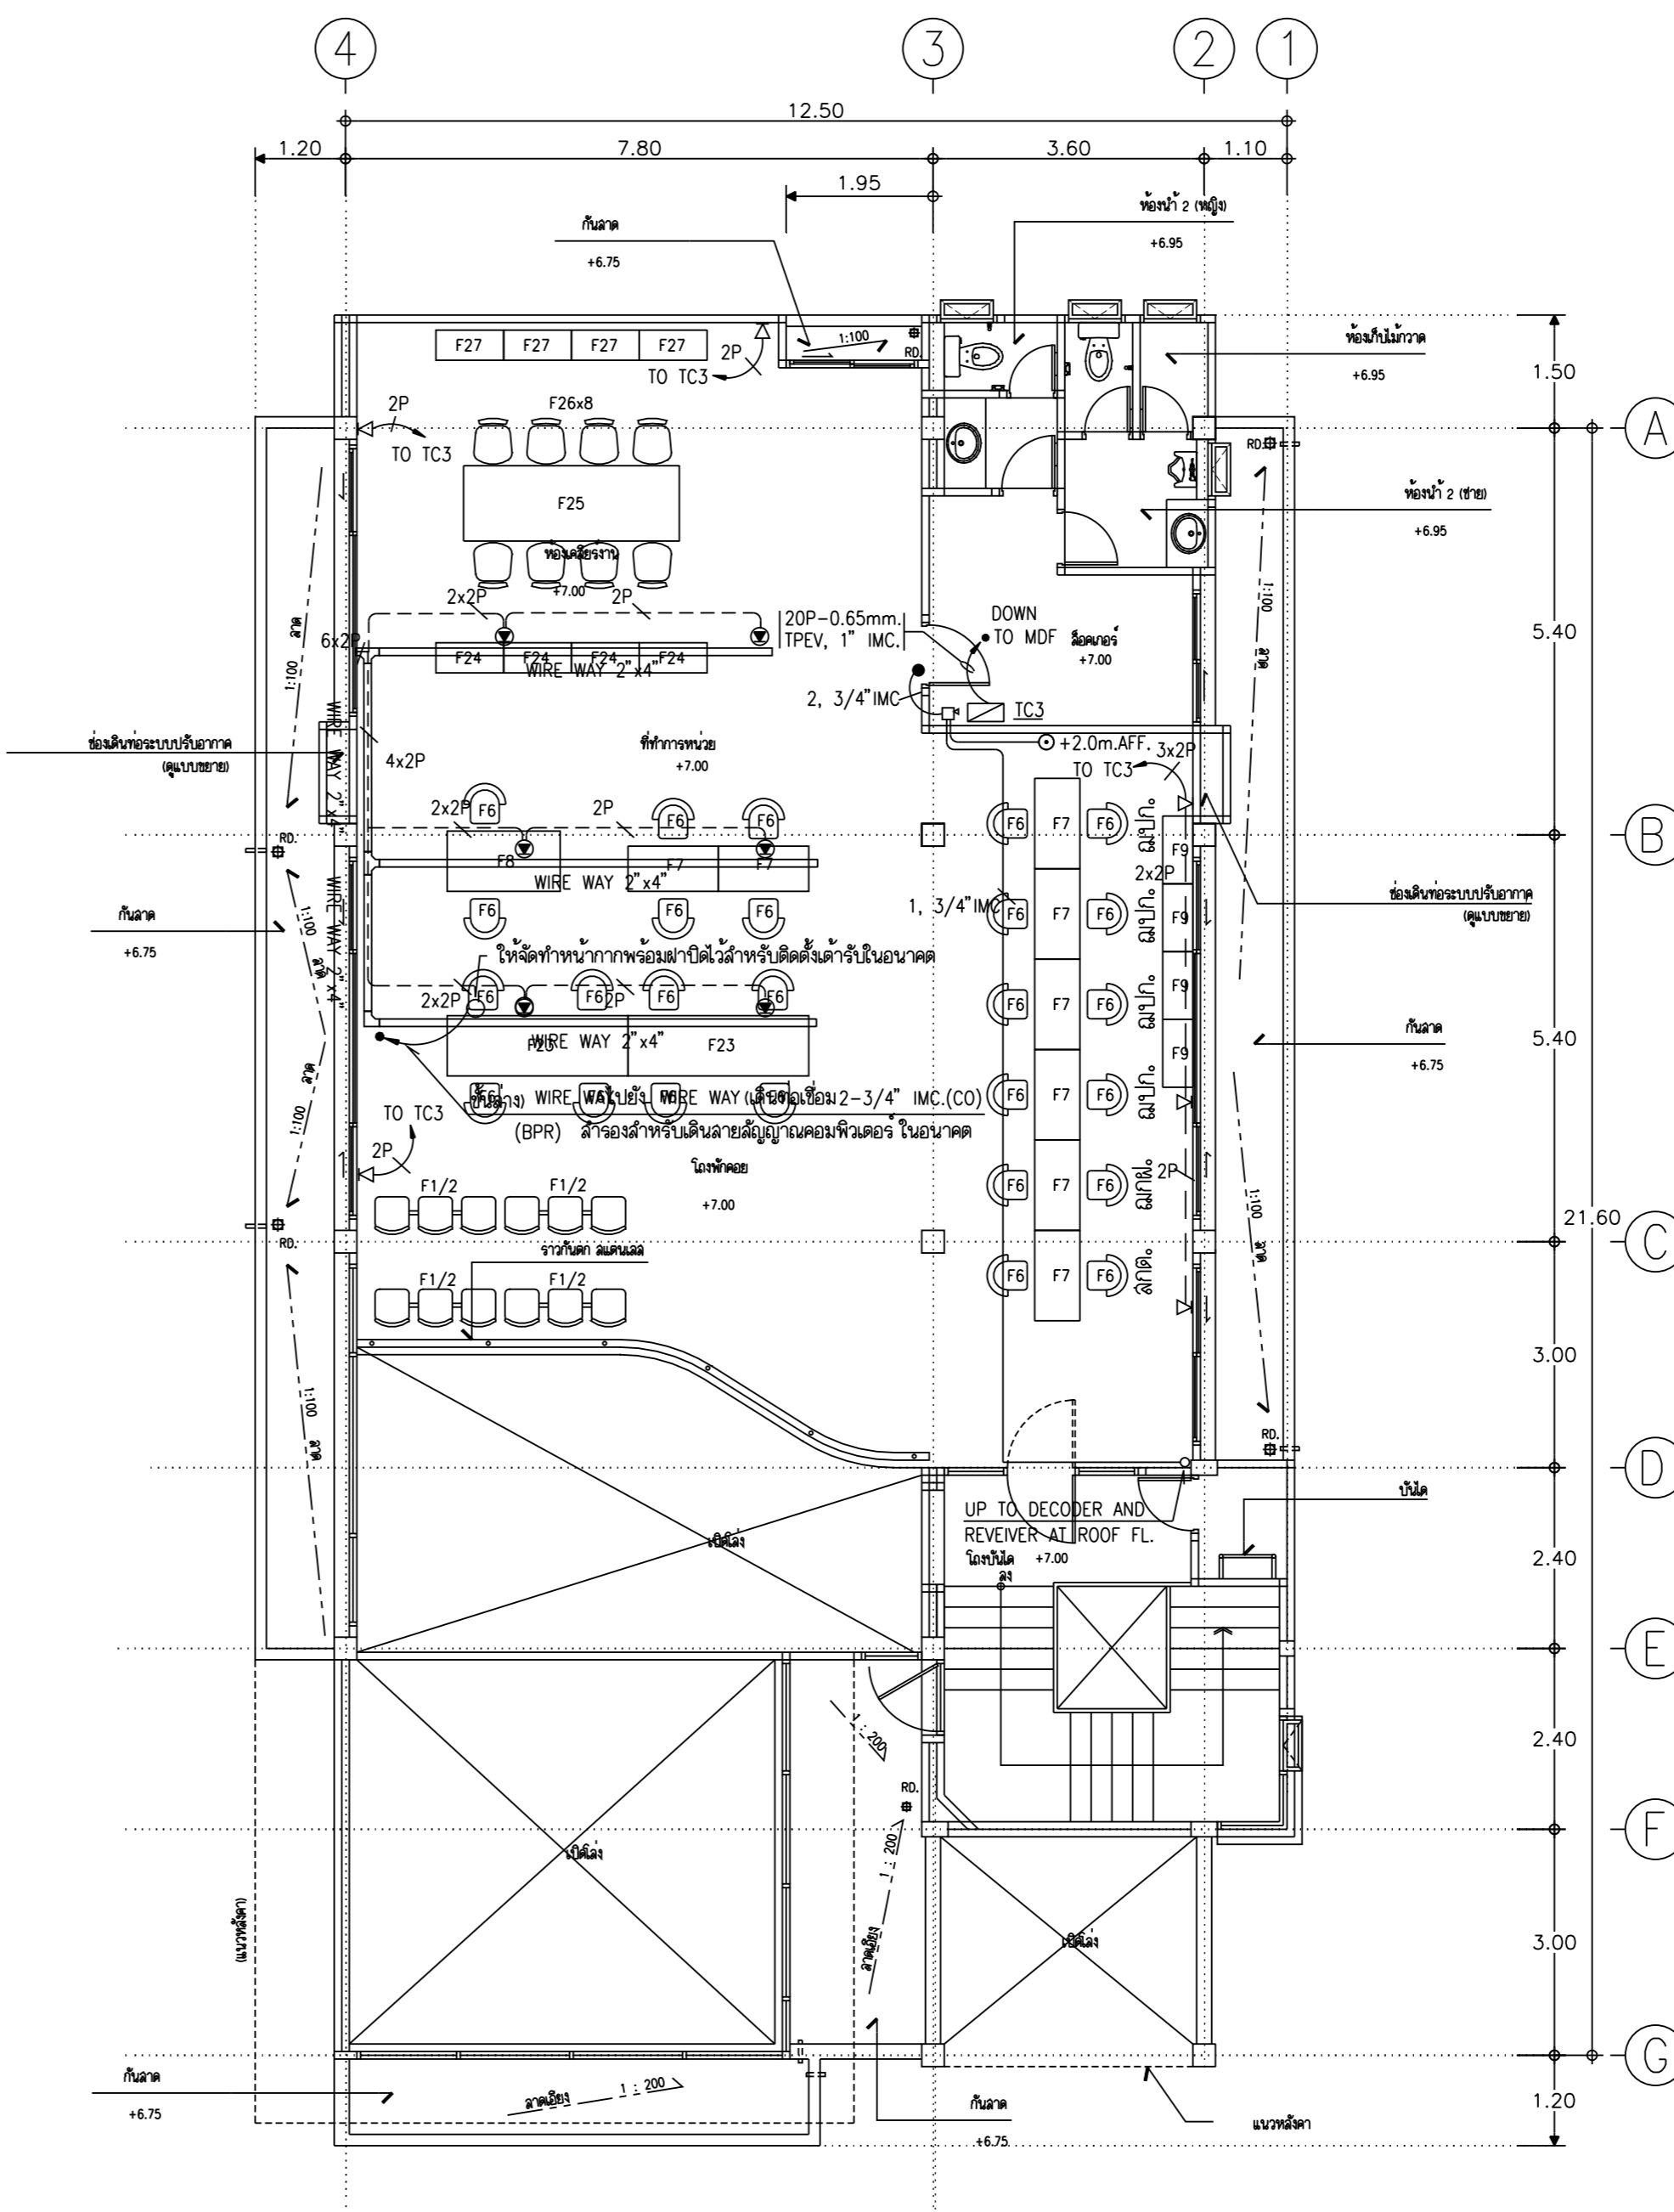

แปลนติดตั้งระบบตํารับโทรศัพท์ และโทรศัพท์ ชั้น. 3
 มาตรฐาน 1 : 100

REVISIONS	DATE
NOTE • ALL DIMENSIONS ARE IN METER UNLESS OTHERWISE INDICATED • NO DIMENSION SHALL BE SCALED • ALL DRAWINGS ARE THE PROPERTY OF THE AREA CO.,LTD. AND CAN NOT BE USED REPRODUCED OR DUPLICATED WITHOUT PERMISSION	
OWNER ธนาคารเพื่อการเกษตรและสหกรณ์การเกษตร	
DESIGNER AREA AREA CO.,LTD. 111/1 Lodpro23 Lodayo Chulachok Bangkok 10900 Tel. (662) 5139533-5 Fax. (662) 5139536	
สถาปนิก อรรถกร ศรีธาตุ ส.ค.103ล วินัย บุญนิตย์ ส.ค.1547ก นายวิบูลย์ เจริญราษฎร์ ส.ค.102ล. นายศรีวัฒน์ พรหมสุวรรณ ส.ค.3543ก. นายวิเศษ เจริญปุระ ส.ค.1762	
วิศวกรเครื่องจักร นายสัมพันธ์ สุทธานนท์ ส.ค.6270 นายนิพนธ์ ทอมา ส.ค.4933	
วิศวกรสถาปัตยกรรม นายสยาม จุฬศิริวัฒน์ ส.ค.7840 นายจรัสจรัส อุดตะปะการณ นายดิษฐ์ ชัยวณิชชา	
วิศวกรไฟฟ้า นายชัยวัฒน์ ชัยตรง ส.ค.5414 นายวินัย ทองนพรัตน์ ส.ค.1725	
วิศวกรเครื่องกล นายสยาม จุฬศิริวัฒน์ ส.ค.7840	
วิศวกรโยธา นายสิทธิชัย สุริยะพันธ์ ส.ค.บ.กช.ย.บ. นายอาทิตย์ กุศลพรต ศษ.บ. นายธีระ ชูวัช ศษ.บ.	
DRAWN	DATE
CHECKED	
APPROVED	
โครงการ ปรับปรุงอาคารสำนักงานสาขา (สำนักงาน 3 ชั้น)	
ที่ตั้ง แบรินแสดิง แปลนติดตั้งระบบไฟฟ้าตํารับ และแปลนติดตั้งระบบตํารับโทรศัพท์ ชั้น.3	
FILE NO 0203	DRAWING NO EE-12
DATE 21/02/2003	
SUB TOTAL 15	GRAND TOTAL

Area-A2(roll) 390x600mm.

