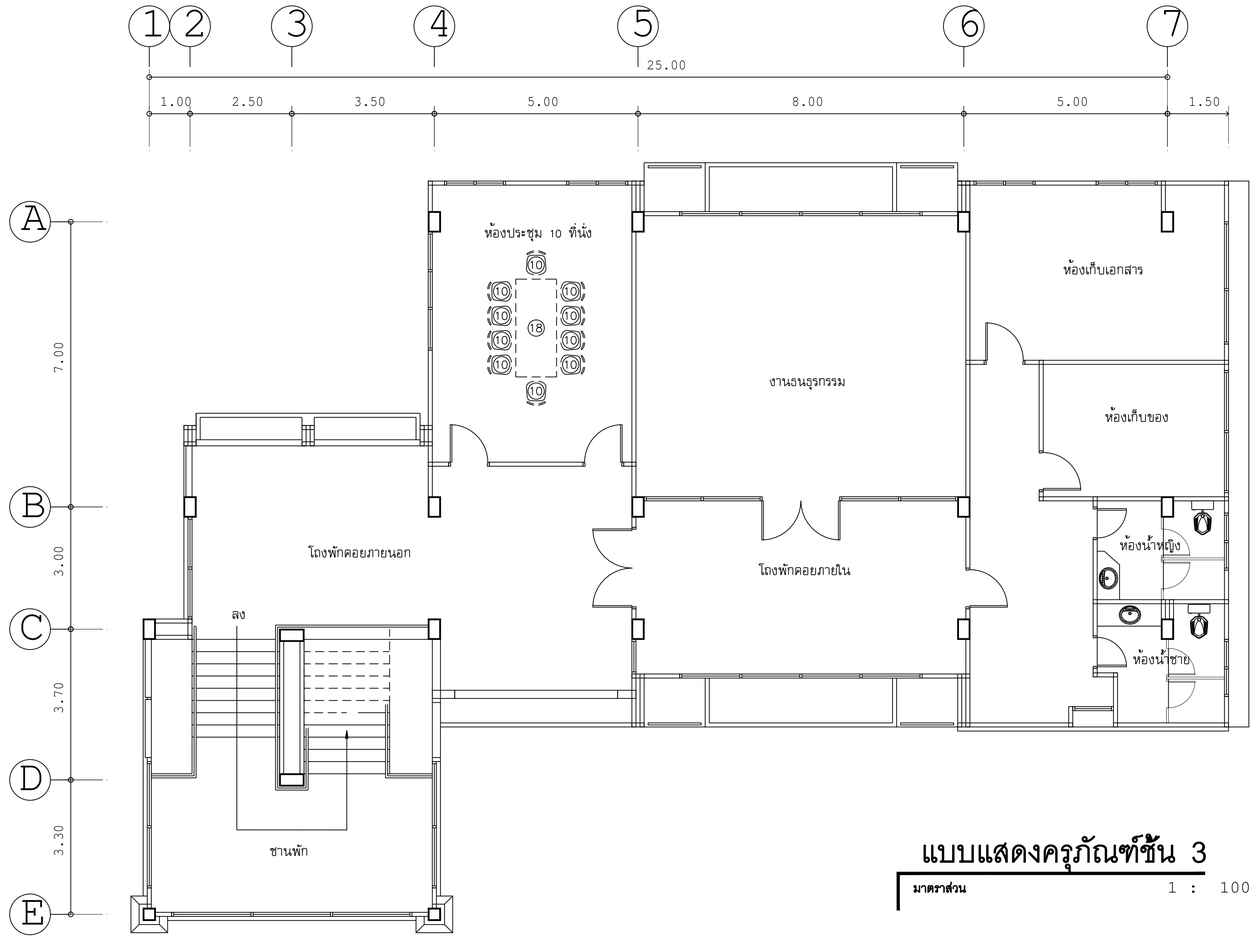

แบบแสดงครุภัณฑ์ชั้น 3

มาตราส่วน 1 : 100

รายการครุภัณฑ์ที่ธนาคารจัดหาให้ผู้รับจ้างดำเนินการติดตั้ง

(10) เก้าอี้นั่งหน้าโต๊ะทำงาน แบบไม่มีท้าวแขน จำนวน 10 ชุด
(18) โต๊ะประชุมขนาด 1.20x2.40x0.75 จำนวน 1 ชุด

หมายเหตุ

- ให้ผู้รับจ้างทำการติดตั้งและจัดวางครุภัณฑ์ที่ธนาคารจัดหามาให้และทำการต่อเชื่องงานระบบไฟฟ้าและสายสัญญาณเข้ากับเคาน์เตอร์ต่างๆ ตามแบบปรับปรุงไฟฟ้าให้ใช้การได้ดี
- รายการครุภัณฑ์ที่ธนาคารจัดหาเองให้ผู้รับจ้างนำไปจัดวางและติดตั้งตามตำแหน่งที่ธนาคารกำหนด พร้อมทำการต่อเชื่องงานระบบไฟฟ้า สายสัญญาณและสายโทรศัพท์เข้ากับครุภัณฑ์ดังกล่าวให้เรียบร้อยใช้การได้ดี

OWNER :

ธนาคารเพื่อการเกษตรและสหกรณ์การเกษตร

DESIGNER :

บริษัท มาสเตอนาย จำกัด
193/20 ถนนพัฒนาการ แขวง สวนหลวง เขต สวนหลวง กทม. 10300
Tel. 02-282-3455 Fax : 02-281-6837

สถาปนิก	
บุญชง สนธิทิม ว.สถ. 499	
สมพงษ์ หิรัญศักดิ์ ภ.สถ. 2775	
ชรัฐ ฤทธิพันธ์ ภ.สถ. 8777	
วิศวกรโครงสร้าง	
ศร.สุรพล จิวาลักษณ์ วย. 1032	
วิศวกรสุขาภิบาล	
ศร.สุรพล จิวาลักษณ์ วย. 1032	
วิศวกรไฟฟ้า	
ศร.สุรพล จิวาลักษณ์ วย. 1032	
ภูมิสถาปัตย์	
ภาพิมล อาร์ต สนธิทิม ภ.สถ. 4446	
มัณฑนากร	
ณรงค์โกร ไทรบิดศรี	
เขียนแบบ	
ธนภูมิ อัครชัยดำรงเดช	
CHECKED	DATE :
APPROVED	

โครงการ

แบบอาคารมาตรฐานสำนักงานสาขา

อาคาร ค.ส.ล. สูง 3 ชั้น

สถานที่ตั้ง

แบบแสดง

แบบมาตรฐาน " Type - B "

แบบแสดงครุภัณฑ์ ชั้น 2-3

SCALE : 1 : 100	DATE : 31 ตุลาคม 2548
CHECKED :	
JOB NO : 2005-02	IN-02
FILE NAME : 2005-02	DRAWING NO :

ALL RIGHT RESERVED :
ผลงานออกแบบเป็นกรรมสิทธิ์ของบริษัทผู้ออกแบบ แบบทั้งหมดหรือส่วนใดๆของแบบ ไม่อนุญาตให้นำไปใช้ในโครงการอื่นหรือเพื่อผลอื่นใดโดยไม่ได้รับอนุญาตจากบริษัทผู้ออกแบบ

REVISIONS :	DATE :