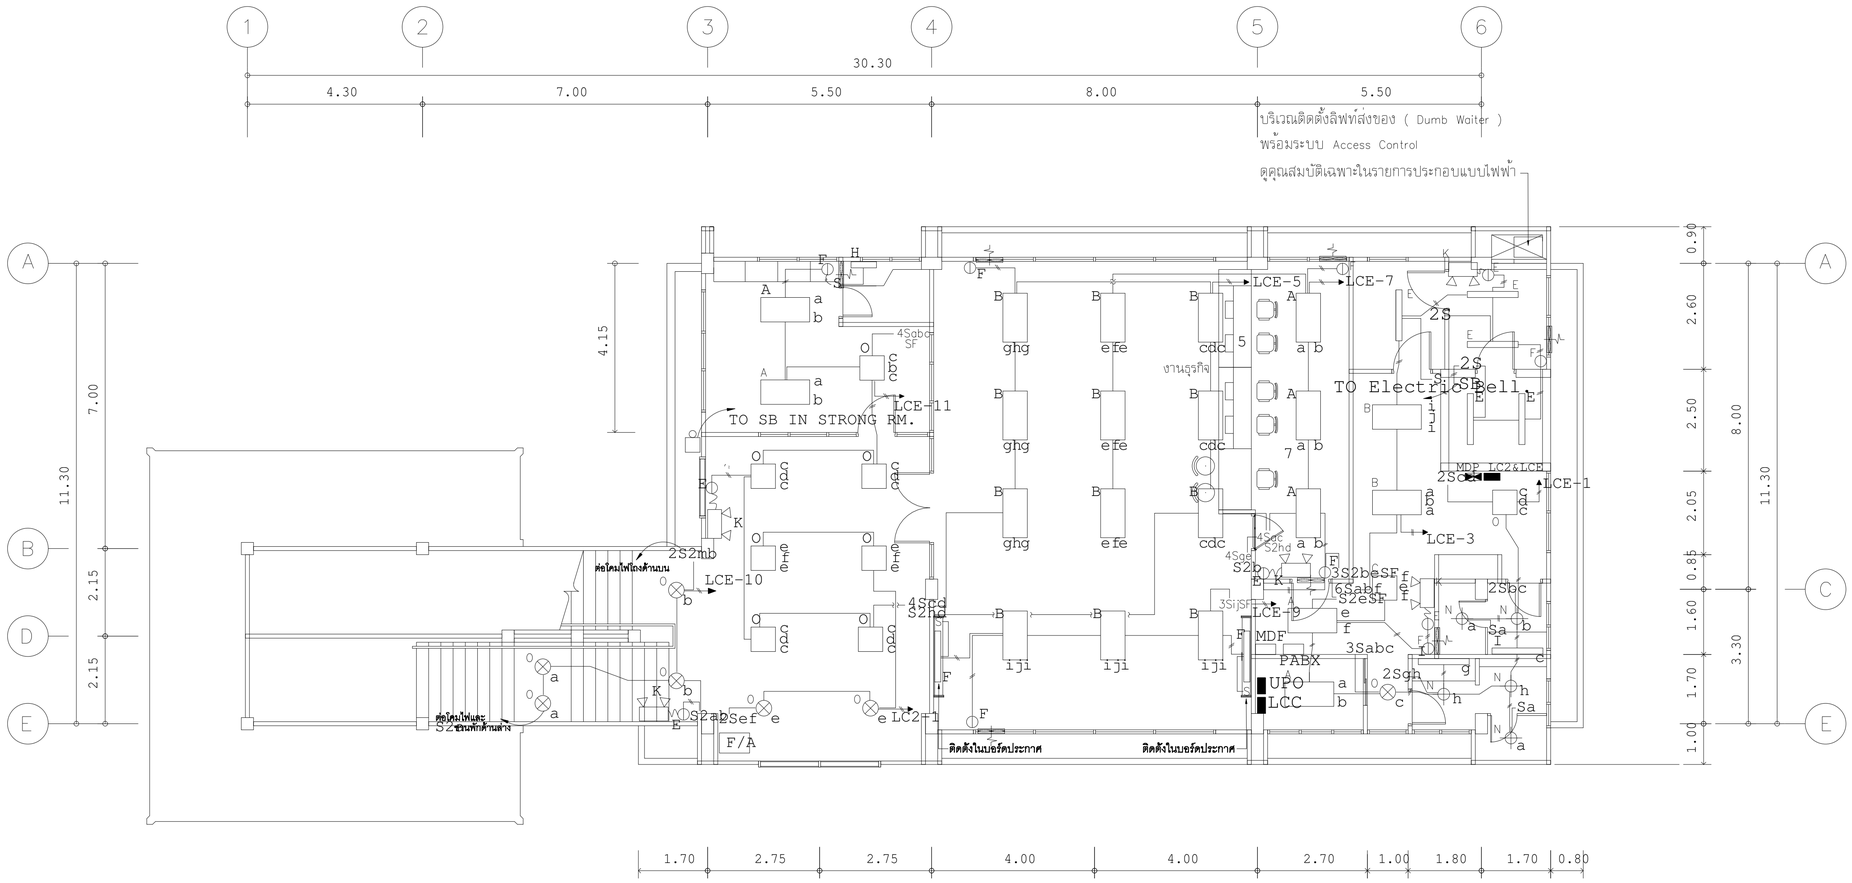

ระบบไฟฟ้าแสงสว่าง ชั้น.2

มาตราส่วน 1 : 100

OWNER :

ธนาคารเพื่อการเกษตร
และสหกรณ์การเกษตร

DESIGNER :

บริษัท มาสเตอนาย จำกัด
193/20 ถนนศรีอยุธยา แขวง ดวงพิตรพดา เขต ดุสิต กทม. 10300
Tel. 02-282-3455 Fax : 02-281-6837

สถาปนิก

บุญจง สนธิทิม	ว.สถ. 499
สมพงษ์ หิรัญศักดิ์	ภ.สถ. 2775
ชรัฐ ฤทธิทินัย	ภ.สถ. 8777

วิศวกรโครงสร้าง

ดร.สุรพล จิวาลักษณ์	วย. 1032

วิศวกรสุขาภิบาล

ดร.สุรพล จิวาลักษณ์	วย. 1032

วิศวกรไฟฟ้า

ดร.สุรพล จิวาลักษณ์	วย. 1032

ภูมิสถาปัตย์

ภาพิมล อาร์ต สนธิทิม	ภ.สถ. 4446

มัณฑนากร

ณงค์โกร ไพรเกิดศรี

เขียนแบบ

ธนภูมิ อัครชัยดำรงเดช

CHECKED DATE :

APPROVED

โครงการ

แบบอาคารมาตรฐานสำนักงานสาขา

อาคาร ค.ส.ล. สูง 3 ชั้น

สถานที่ตั้ง

แบบแสดง

แบบมาตรฐาน " Type - A "

ระบบไฟฟ้าแสงสว่าง ชั้น 2

SCALE : 1 : 100

DATE : 20 พฤศจิกายน 2548

CHECKED :

JOB NO : 2005-1

FILE NAME : 2005-EE12

DRAWING NO : EE-12

ALL RIGHT RESERVED :
ผลงานออกแบบเป็นกรรมสิทธิ์ของบริษัทผู้ออกแบบ แบบทั้งหมดหรือส่วนใดๆของแบบ ไม่อนุญาตให้นำไปใช้ในโครงการอื่นเพื่อเผยแพร่ในโดยไม่ได้รับอนุญาตจากบริษัทผู้ออกแบบ

REVISIONS : DATE :