


ด้านติดป้าย 2 ด้าน

ด้านข้าง

แบบขยายป้ายธนาคารยอดอาคาร

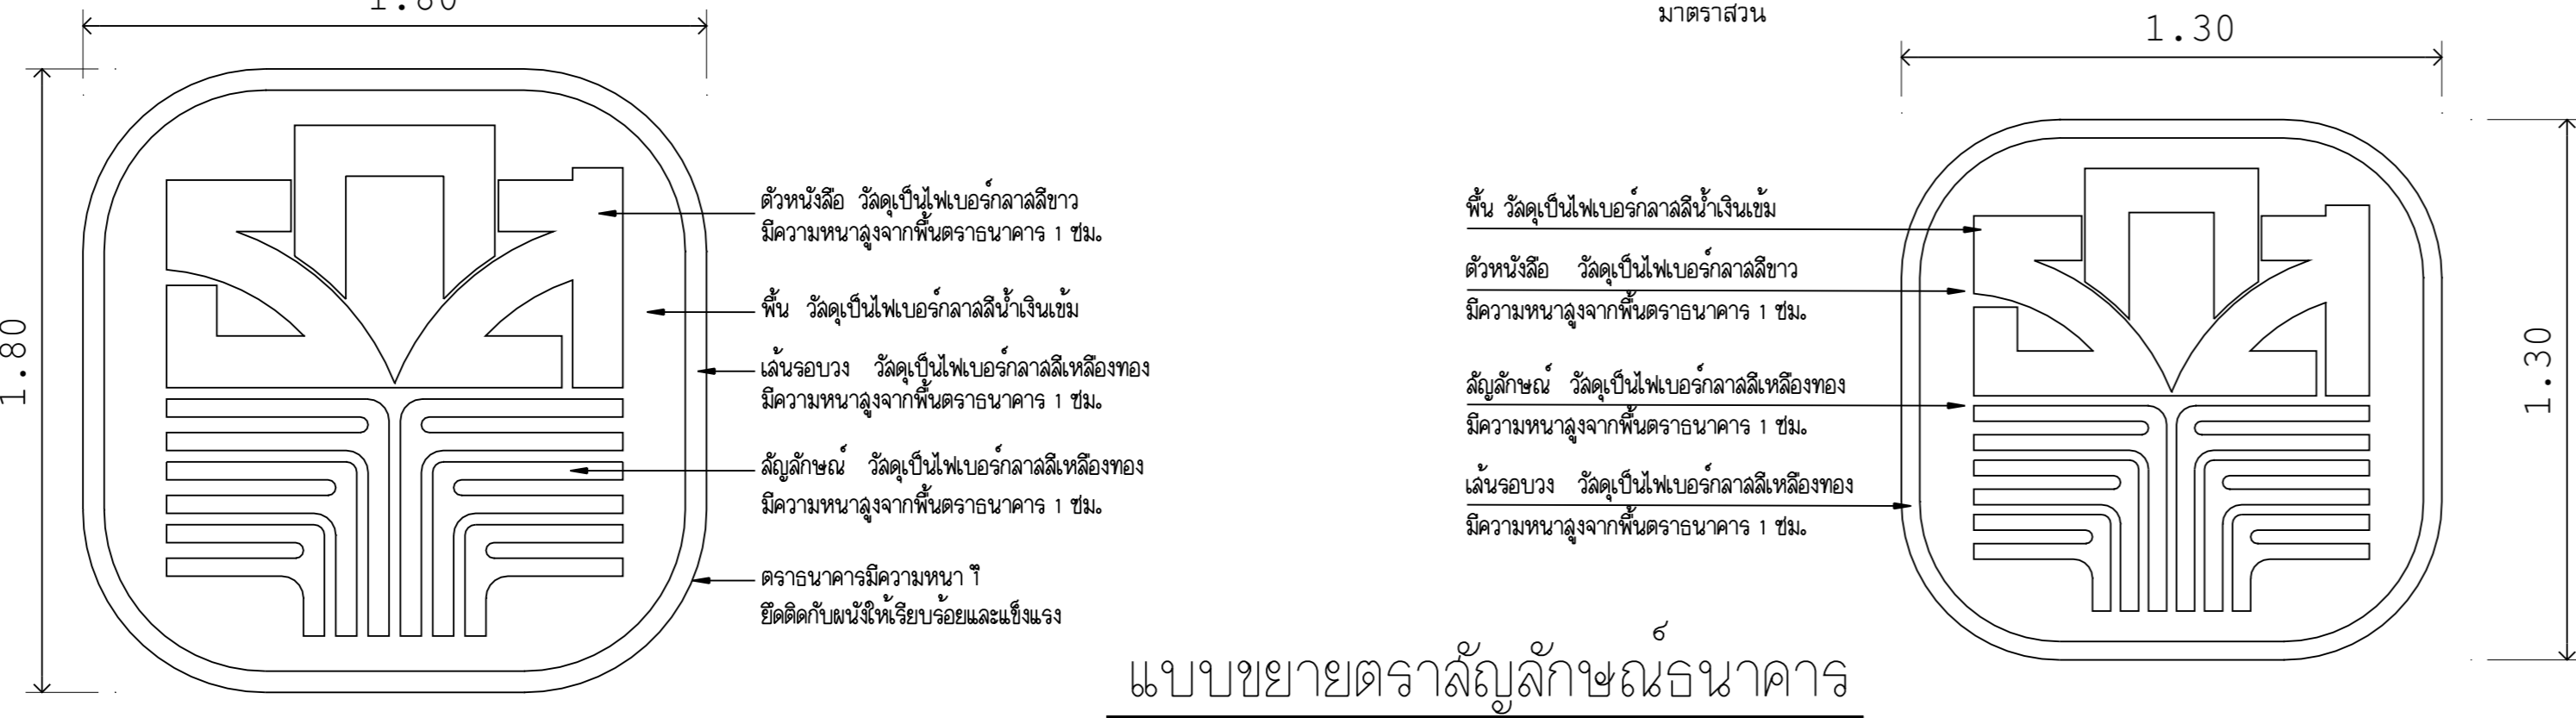

แบบขยายตราสัญลักษณ์ธนาคาร

OWNER :	
 ธนาคารเพื่อการเกษตร และสหกรณ์การเกษตร	
DESIGNER :	
	
บริษัท มาสเตอร์บาย จำกัด 183/20 ถนนพหลโยธิน แขวงสามยุค กรุงเทพฯ 10300 Tel. 02-282-3455 Fax : 02-281-4837	
สถาปนิก	
บุญจง สมสิทธิ์	ว.ศ.ด. 499
สมพงษ์ ธีรพงศ์	ว.ศ.ด. 2775
ชรัญ ฤทธิพันธ์	ว.ศ.ด. 8777
วิศวกรโครงสร้าง	
ไพฑิโรจน์ ไชยวิวัฒน์	ตย. 4632
วิศวกรสุขาภิบาล	
วิศวกรไฟฟ้า	
ภูมิสถาปนิก	
ภาภิมศ ชาร์ต สมสิทธิ์	ว.ศ.ด. 4446
มัณฑนากร	
นงนทีพร ไชยวิวัฒน์	
เขียนแบบ	
ธนาภูมิ ชัยชัยคำวงศ์	
CHECKED	DATE :
APPROVED	
โครงการ	
แบบอาคารมาตรฐานสำนักงานสาขา	
อาคาร ค.ส.ล. สูง 3 ชั้น	
สถานที่ตั้ง	
แบบแสดง	
แบบมาตรฐาน "Type - A"	
แบบขยายป้ายธนาคาร	
SCALE : 1 : 25	DATE : 31 ตุลาคม 2548
CHECKED :	
JOB NO : 2005-02	A9-02
FILE NAME : 2005-SB02	DRAWING NO :
ALL RIGHT RESERVED :	
ผลงานออกแบบเป็นกรรมสิทธิ์ของบริษัทผู้ออกแบบ และทั้ง	
งานก่อสร้างโดยจะมอบ โฉนดขนาดให้กลับไปใช้ในโครงการ	
ซึ่งถือลิขสิทธิ์โดยไม่ได้โอนสิทธิ์ผู้ออกแบบ	
REVISIONS :	DATE :

