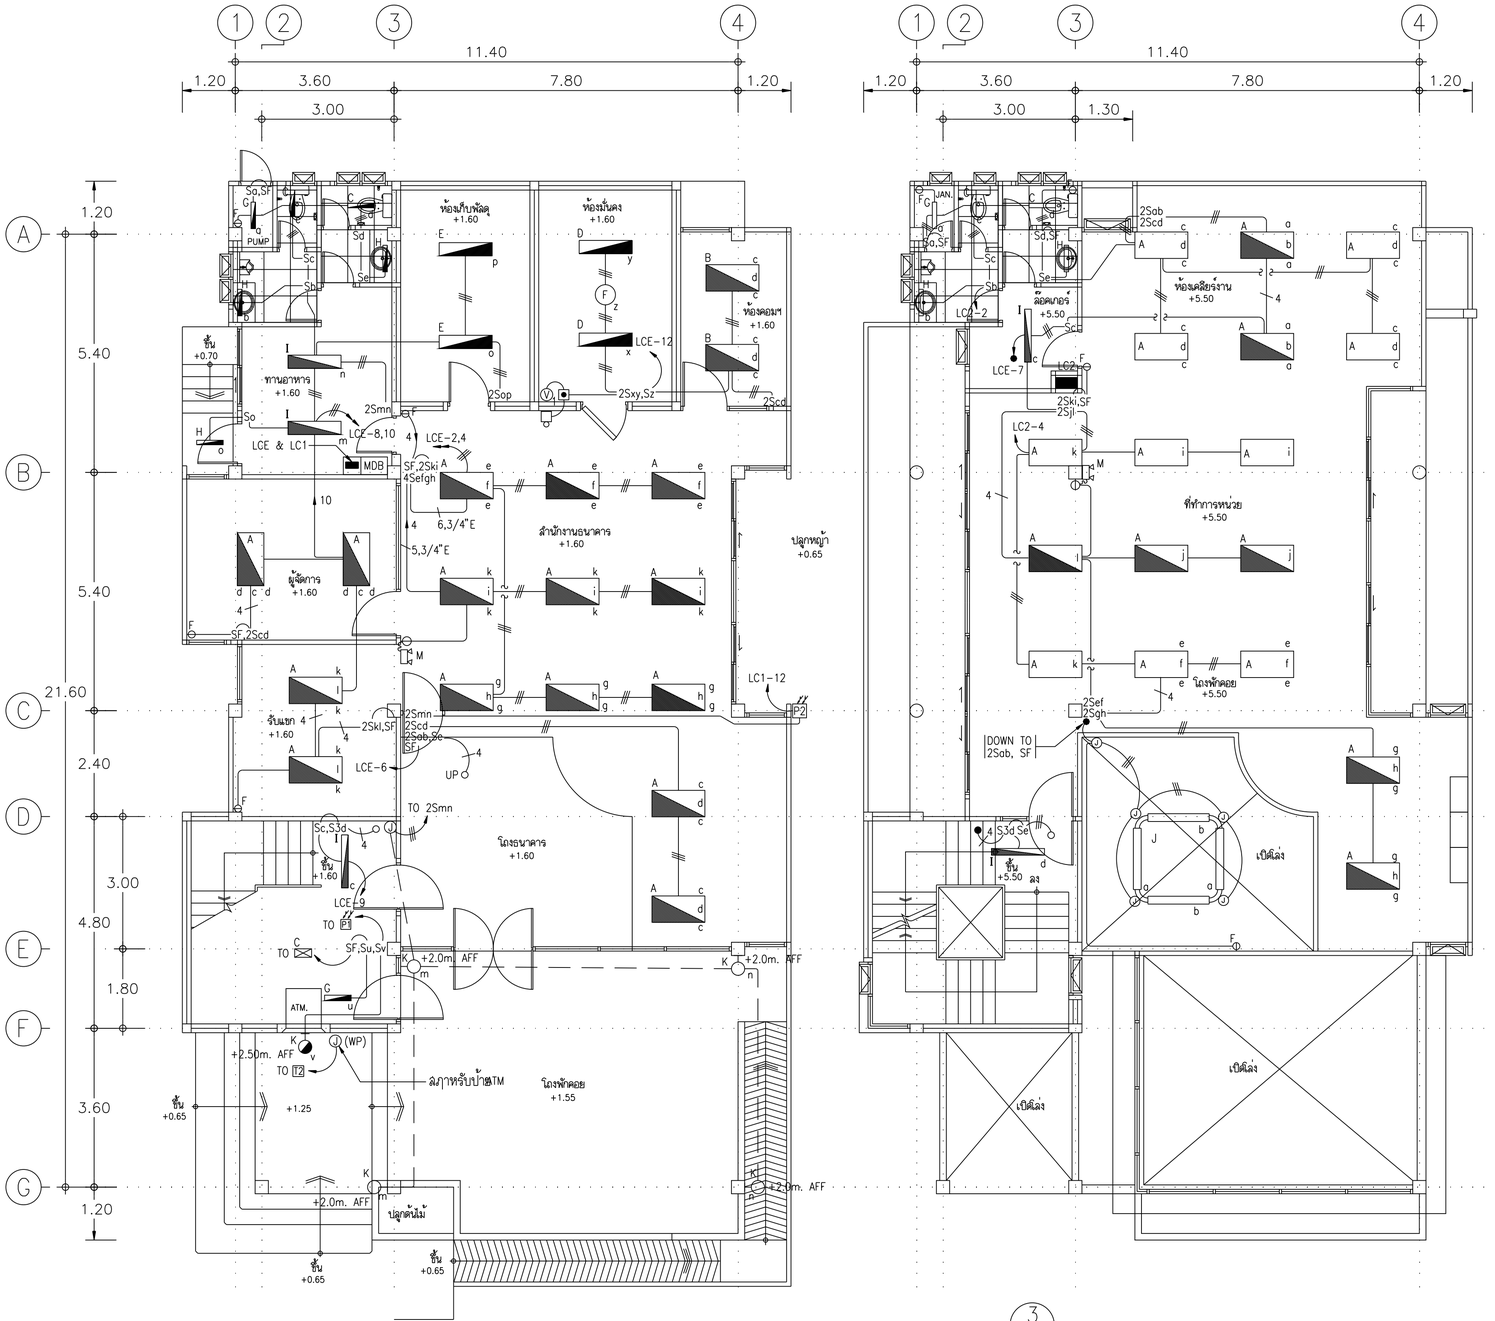

แปลนพื้นชั้นล่าง

มาตราส่วน	1 : 100

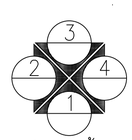

ทิศทางรูปด้าน

แปลนพื้นชั้น 2

มาตราส่วน	1 : 100

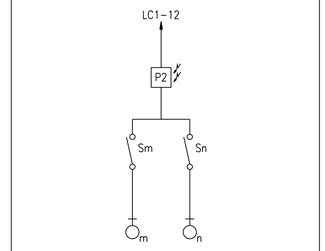

ไดอะแกรมไฟแสงสว่าง รอบอาคาร

REVISIONS	DATE

NOTE
- ALL DIMENSIONS ARE IN METER UNLESS OTHERWISE INDICATED
- NO DIMENSION SHALL BE SCALED
- ALL DRAWINGS ARE THE PROPERTY OF THE AREA CO.,LTD. AND CAN NOT BE USED REPRODUCED OR DUPLICATED WITHOUT PERMISSION

OWNER
ธนาคารเพื่อการเกษตรและสหกรณ์การเกษตร

DESIGNER
AREA CO.,LTD.
111/1 Ladprao23 Ladyoo Chatuchak Bangkok 10900
Tel. (662) 5139533-5 Fax. (662) 5139536

ลูกปนิก	
อลงกรณ์ ดราชู	สถ.1013ล
วันชัย บุญวณิชย์	สถ.1547ภ
พรชัย กิติวรรณประสาร	สถ.2492ภ
วิบูลย์ เจริญวราวุฒิ	สถ.1102ล
ASSISTANT ARCHITECT	
เกรียงไกร แสนลุวงค์	
วิศวกรโครงสร้าง	
มานะ จรูญพงษ์ศักดิ์	สย.4023
อลงกรณ์ ดราชู	สย.3303
ดนัย ลวาโจม	สย.4358
วิศวกรสุขาภิบาล	
ดุษฎร วาณิชย์กุล	สฟก.1748
ศิริชัย จันดรักุล	ปวส.
วิศวกรไฟฟ้า	
บรรจง เจริญกิจพูลผล	วฟก.162
ชัยวัฒน์ ชื่อตรง	ภฟก.5414
วิศวกรเครื่องกล	
ณัฐ ชิดิพน	สก.1483
มัณฑนากร	
พิรวุฒ ลุวรรณกยะวิภ์	สถ.4250ภ
ลิทธิชัย อุ่นยะพันธ์	สถ.บ.(ภายใน)

DRAWN	DATE
CHECKED	
APPROVED	

โครงการ
อาคารสำนักงานสาขา

ที่ตั้ง
สาขาหนองหาน จ.อุดรธานี

แบบแสดง ระบบไฟฟ้า

แบบแสดงวงจรไฟฟ้าแสงสว่าง แปลนพื้นชั้นล่าง และแปลนพื้นชั้นที่ 2

FILE NO	DRAWING NO
DATE 10/01/2543	EE-08
SUB TOTAL	GRAND TOTAL