COLOR STANDARD

COLOR	COLOR NO.	PEN No.
■	1	0.100
■	2	0.200
■	3	0.500
■	4	0.300
■	5	0.700
■	6	1.000
■	7	0.250
■	20	0.100
■	30	0.300
■	231	0.300

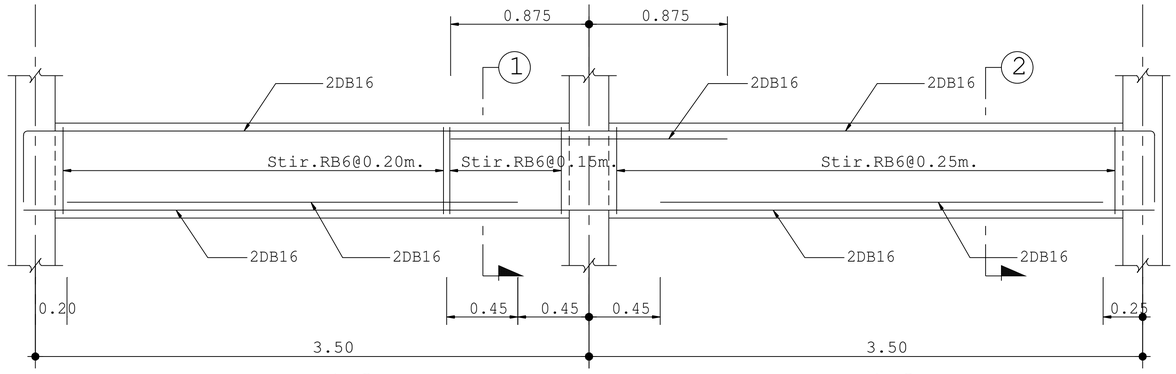

B10
SCALE 1:25

B10A
SCALE 1:25

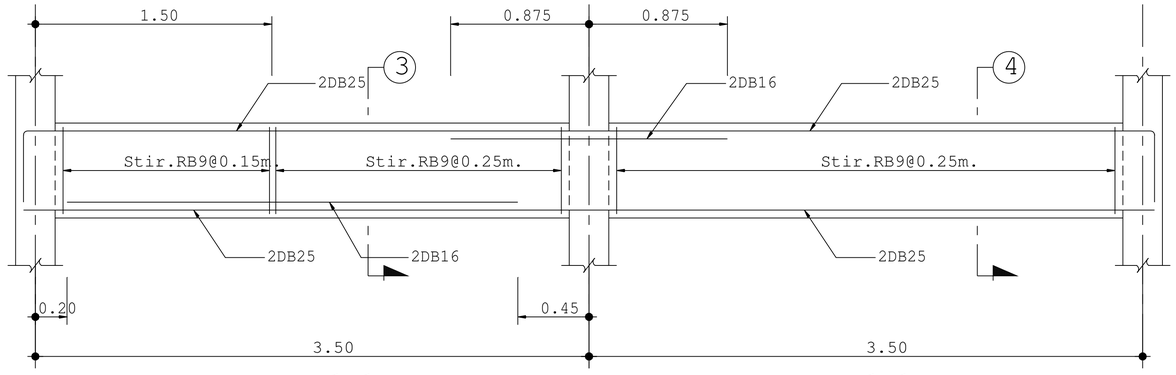

B11
SCALE1:25

B11A
SCALE 1:25

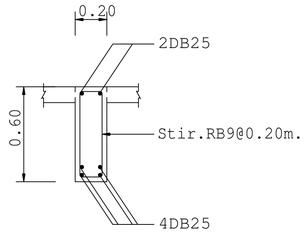

B12
SCALE 1:25

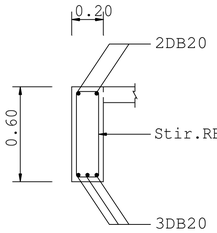

B13
SCALE1:25

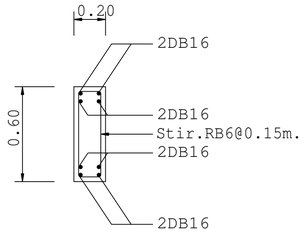

SECTION 1
SCALE 1:25

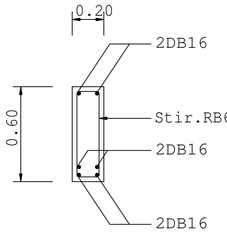

SECTION 2
SCALE 1:25

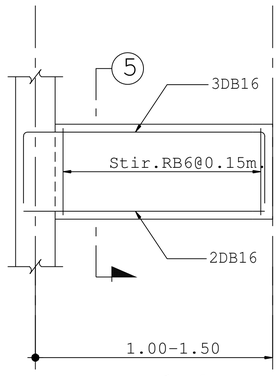

B14
SCALE1:25

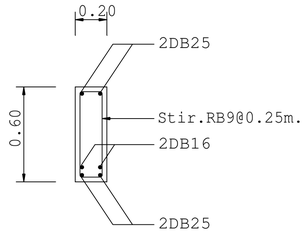

SECTION 3
SCALE 1:25

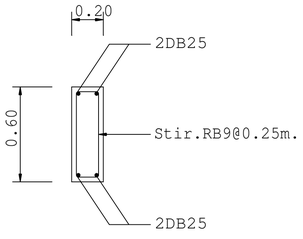

SECTION 4
SCALE 1:25

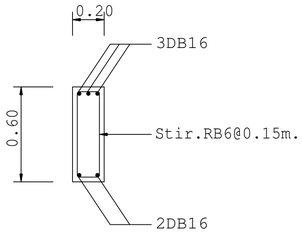

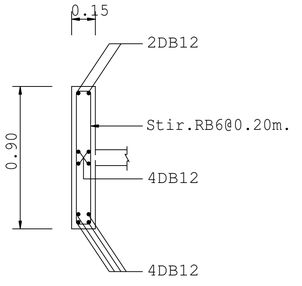

B-15
SCALE 1:25

OWNER :
ธนาคารเพื่อการเกษตร และสหกรณ์การเกษตร

DESIGNER :

บริษัท มาสเตอนาย จำกัด
193/20 ถนนพิษณุโลก แขวง สวนจิตรลดา เขต ดุสิต กทม. 10300
Tel. 02-282-3455 Fax : 02-281-6837

สถาปนิก
บุญชง สนธิทิม ว.สถ. 499
สมพงษ์ หิรัญศักดิ์ ภ.สถ. 2775
ชรัฐ ฤทธิทินัย ภ.สถ. 8777

วิศวกรโครงสร้าง
ดร.สุรพล จิวาลักษณ์ วย. 1032

วิศวกรสุขาภิบาล
ดร.สุรพล จิวาลักษณ์ วย. 1032

วิศวกรไฟฟ้า
ดร.สุรพล จิวาลักษณ์ วย. 1032

ภูมิสถาปัตย์
ภาพิมล อาร์ต สนธิทิม ภ.สถ. 4446

มัณฑนากร
ณรงค์โกร โพธบิคศรี

เขียนแบบ
ธนภูมิ อัครชัยค้างเตย

CHECKED DATE :
APPROVED

โครงการ
แบบอาคารมาตรฐานสำนักงานสาขา
อาคาร ค.ส.ล. สูง 3 ชั้น

สถานที่ตั้ง

แบบแสดง
แบบมาตรฐาน " Type - B "
แบบรายละเอียดคาน

SCALE : 1 : 25
DATE : 31 ตุลาคม 2548
CHECKED :
JOB NO : 2005-02
FILE NAME : 2005-022
S-12
DRAWING NO :

ALL RIGHT RESERVED :
ผลงานออกแบบเป็นกรรมสิทธิ์ของบริษัทผู้ออกแบบ แบบทั้งหมดหรือส่วนใดๆของแบบ ไม่อนุญาตให้นำไปใช้ในโครงการอื่นเว้นเสียแต่ได้รับอนุญาตจากบริษัทผู้ออกแบบ

REVISIONS :	DATE :