


ผังฝ้าเพดานชั้นล่าง 1:100

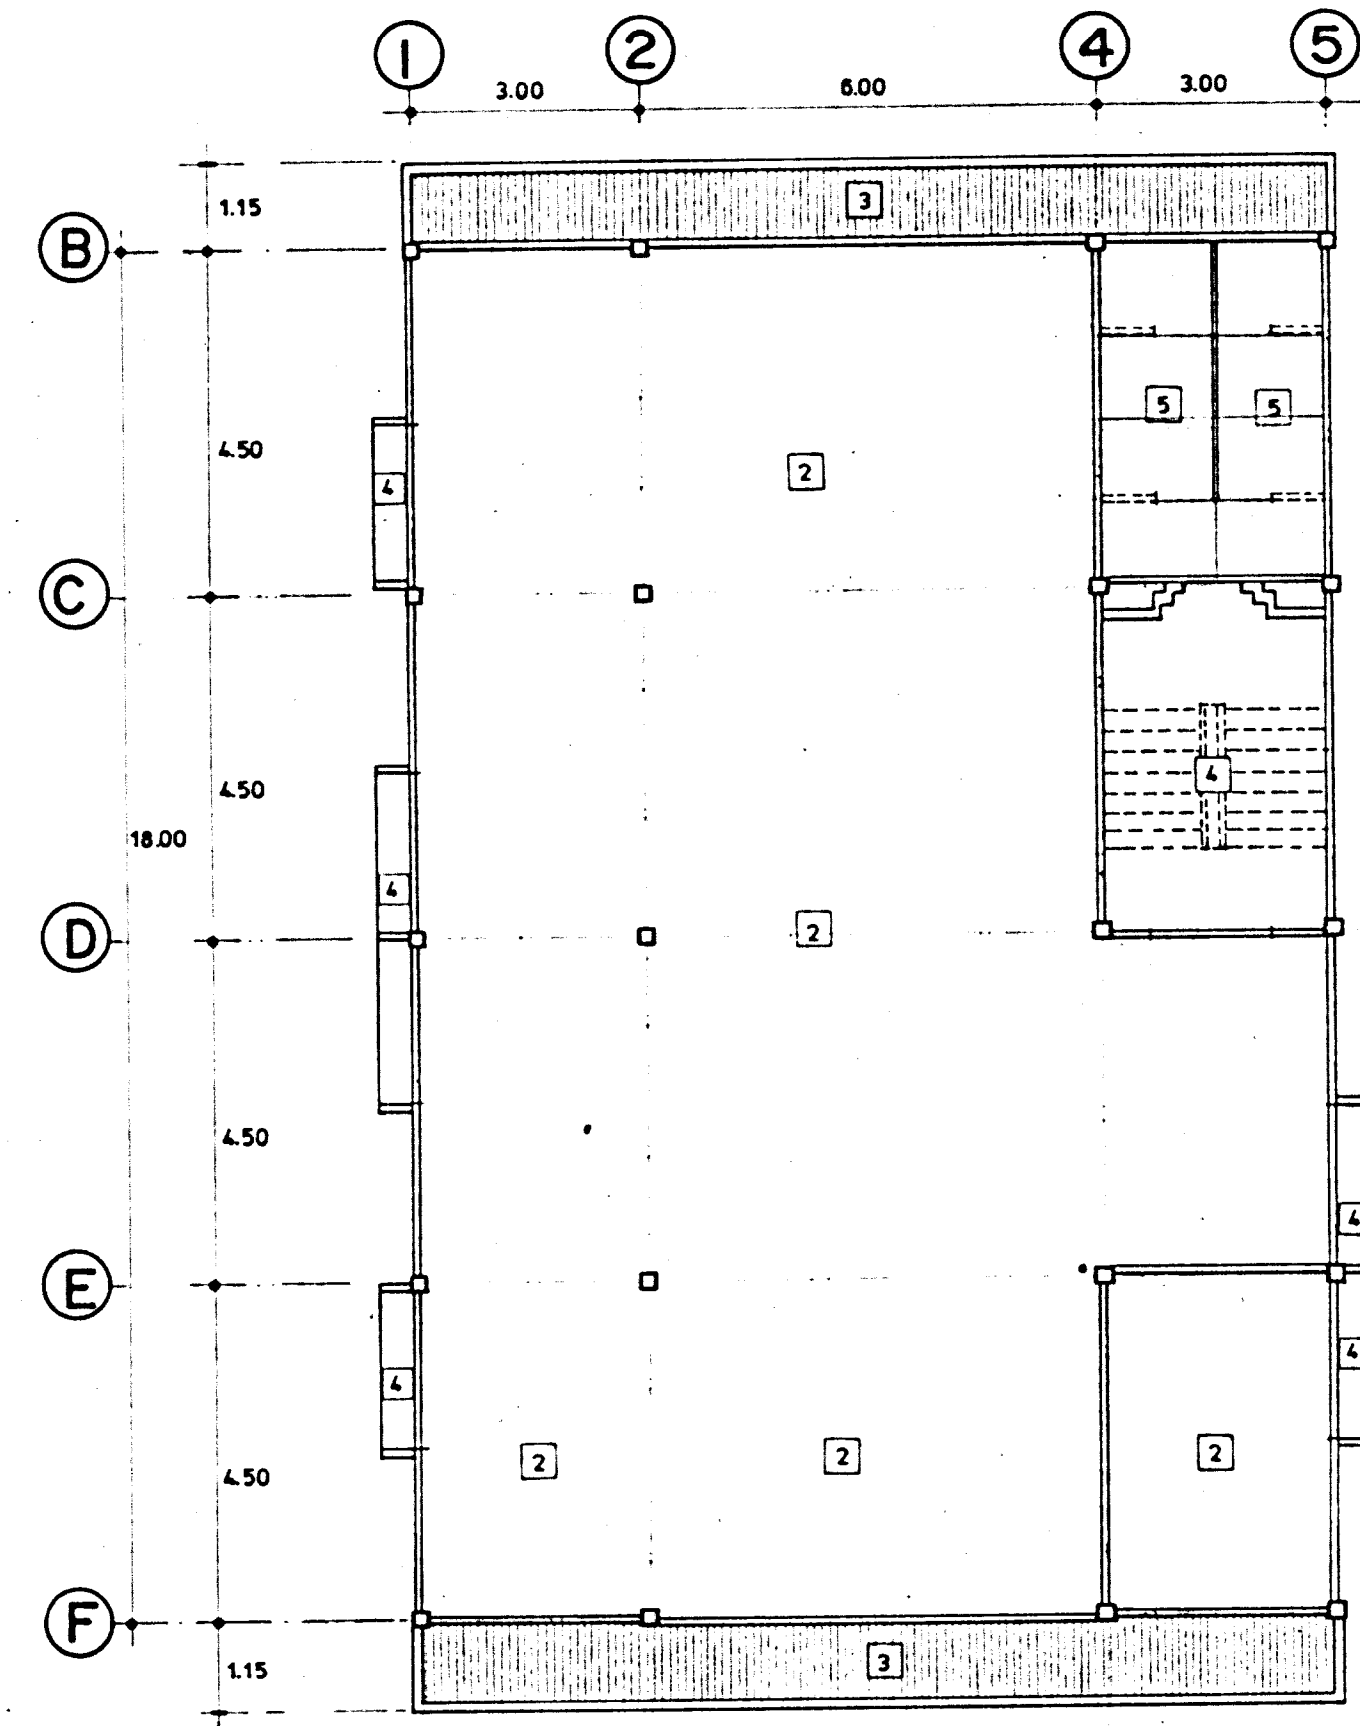

ผังฝ้าเพดานชั้น 2 1:100

แผงอลูมิเนียมสปาลโก้ "SPALCO" TYPE 94 R V6615
หรือ LUXALON หรือ FOUR STARS (ดูแบบขยาย A-15)



กองอาคารและสถานที่ ธนาคารเพื่อการเกษตรและสหกรณ์การเกษตร

สถาปนิก นายวิบูลย์ เจริญวรวัฒน์ สด. 1102 ส.
55/127 ซ.ปวีร์ชาติ สุทธิสาร กทม.

วิศวกรโยธา นายเสถียร สุพันธ์ทอง สด. 3754
801/44 ซ.สุภาพงษ์ 2 บางกะปิ กทม.

มัณฑนากร นายสิทธิชัย อนุชะพันธ์ สด.บ. (ภายใน)
83 ซ.พินกร ดินแดง พญาไท กทม.

วิศวกรไฟฟ้า นายชัยวัฒน์ ชัยตรง สทศ. 5414
11/212 ด.เงินเกล้า-นครชัยศรี บางกอกน้อย กทม.

เขียนแบบ น.ส.พนิต พงษ์ไพโรจน์
322 บางศรีเมือง บางกอกน้อย กทม.

วิศวกรสุขาภิบาล

แบบแปลน ผังฝ้าเพดานชั้นล่าง, ชั้น 2

หมายเหตุ

ตรวจแบบ วันที่

แบบที่ 0/1/2535

แผ่นที่ A-13

รวม 21 แผ่น