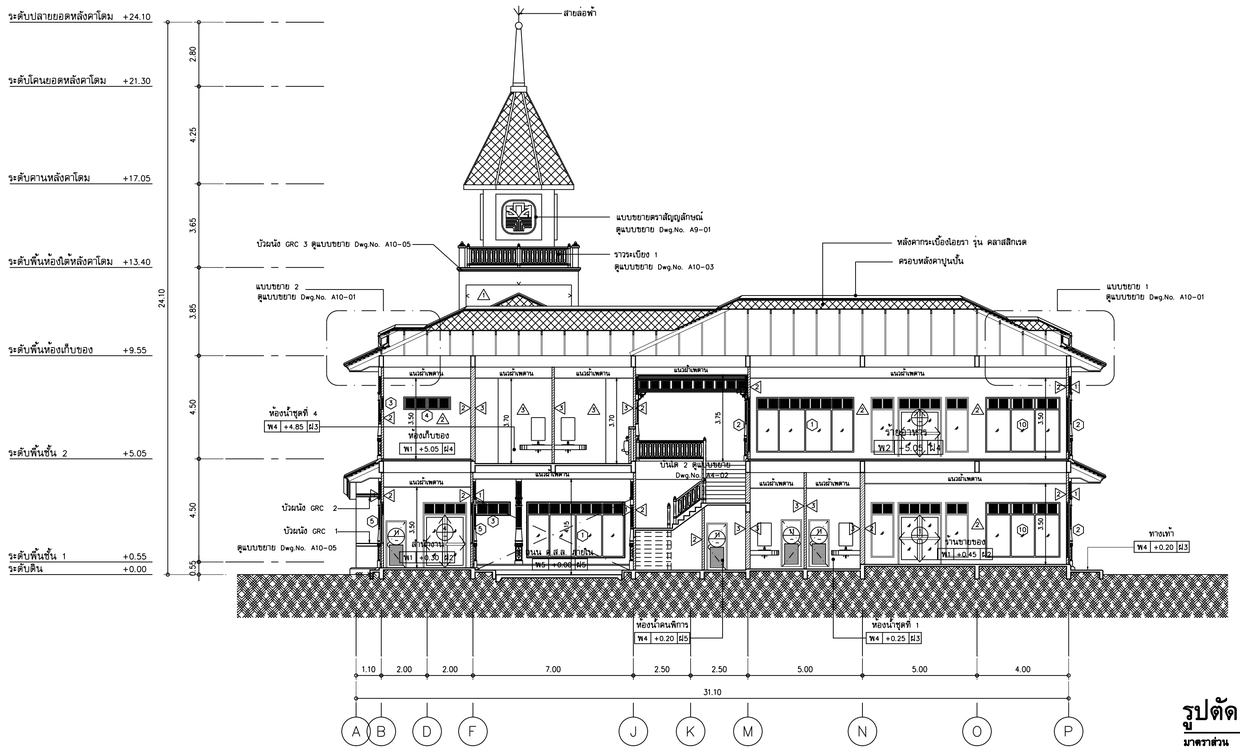

รูปตัด S1 - S1
มาตราส่วน 1 : 125

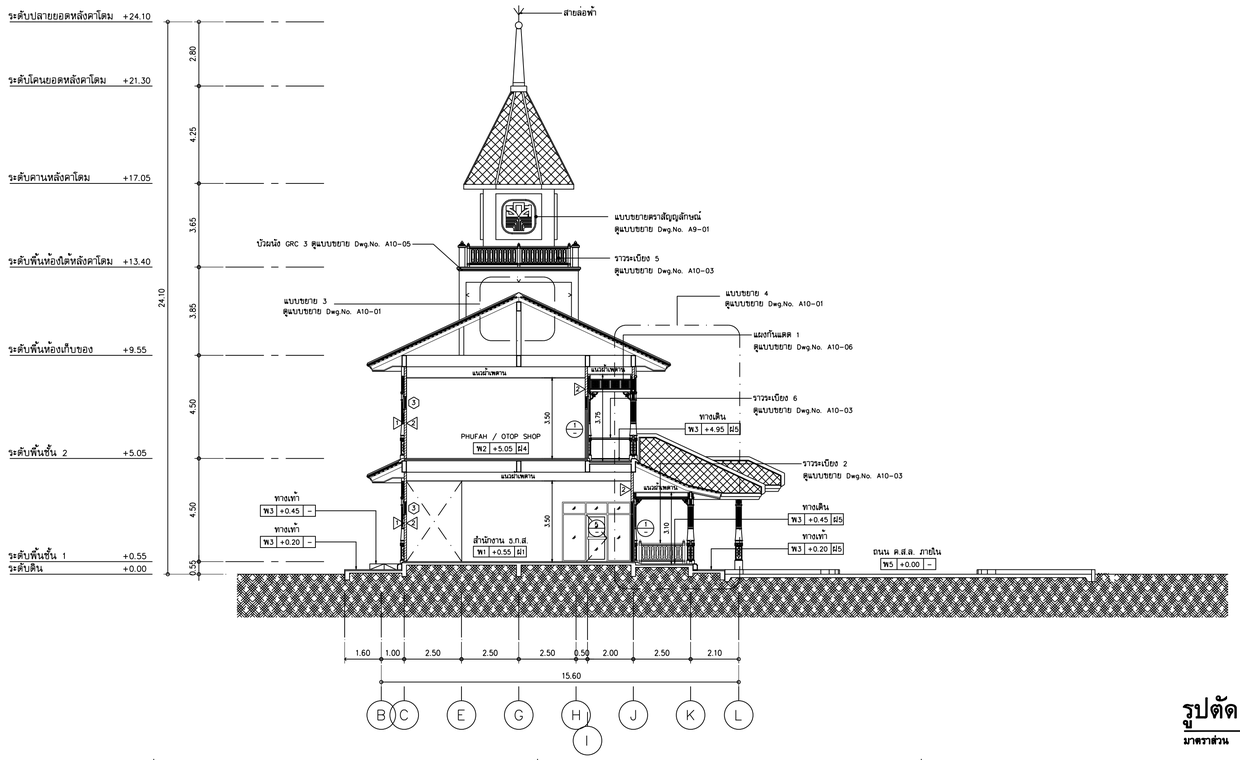

รูปตัด S2 - S2
มาตราส่วน 1 : 125

OWNER :

ธนาคารเพื่อการเกษตร และสหกรณ์การเกษตร

DESIGNER :

บริษัท มาสเตอนาย จำกัด
193/20 ถนนพัฒนาโยก แขวง ห้วยขวางคลา เขต คลิต กทม. 10300
Tel. 02-282-3455 Fax : 02-281-6837

สถาปนิก		
บุญยง ตนสิทิน	ว.สถ. 499	
ประสุข ตนสิทิน	ก.สถ. 9218	
พรัฐ ยุทสิทัฐ์	ก.สถ. 8777	
วิศวกรโครงสร้าง		
วิชัย วะนะสมิ์	สย. 7693	
วิศวกรสุขาภิบาล		
วิชัย วะนะสมิ์	สย. 7693	
วิศวกรไฟฟ้า		
บุญช่วย ศรีจุณฑิรินทร์	สฟท. 2879	
ภูมิสถาปัตย์		
ภาพิมล ธาภัค ตนสิทิน	ก.สถ. 4446	
มัณฑนากร		
ณลงกิรา ไพรถิลศรี		
เขียนแบบ		
ธนภูมิ อัครชัยต่างเมตร		
CHECKED		DATE :
APPROVED		

โครงการ

อาคารสำนักงานสาขา

ค.ส.ล. สูง 2 ชั้น

สถานที่ตั้ง

อ.หัวหิน จ.ประจวบคีรีขันธ์

แบบแสดง

รูปตัด S1 - S2

SCALE : 1 : 125	DATE : 10 มีนาคม 2549
CHECKED :	
JOB NO : 200601	A3-01
FILE NAME : 200601A301	DRAWING NO :

ALL RIGHT RESERVED :
ผลงานออกแบบเป็นกรรมสิทธิ์ของบริษัทผู้ออกแบบ แบบทั้งหมดหรือส่วนใดๆของแบบ ไม่อนุญาตให้นำไปใช้ในโครงการอื่นหรือเพื่อผลอื่นใดโดยไม่ได้รับอนุญาตจากบริษัทผู้ออกแบบ

REVISIONS :	DATE :