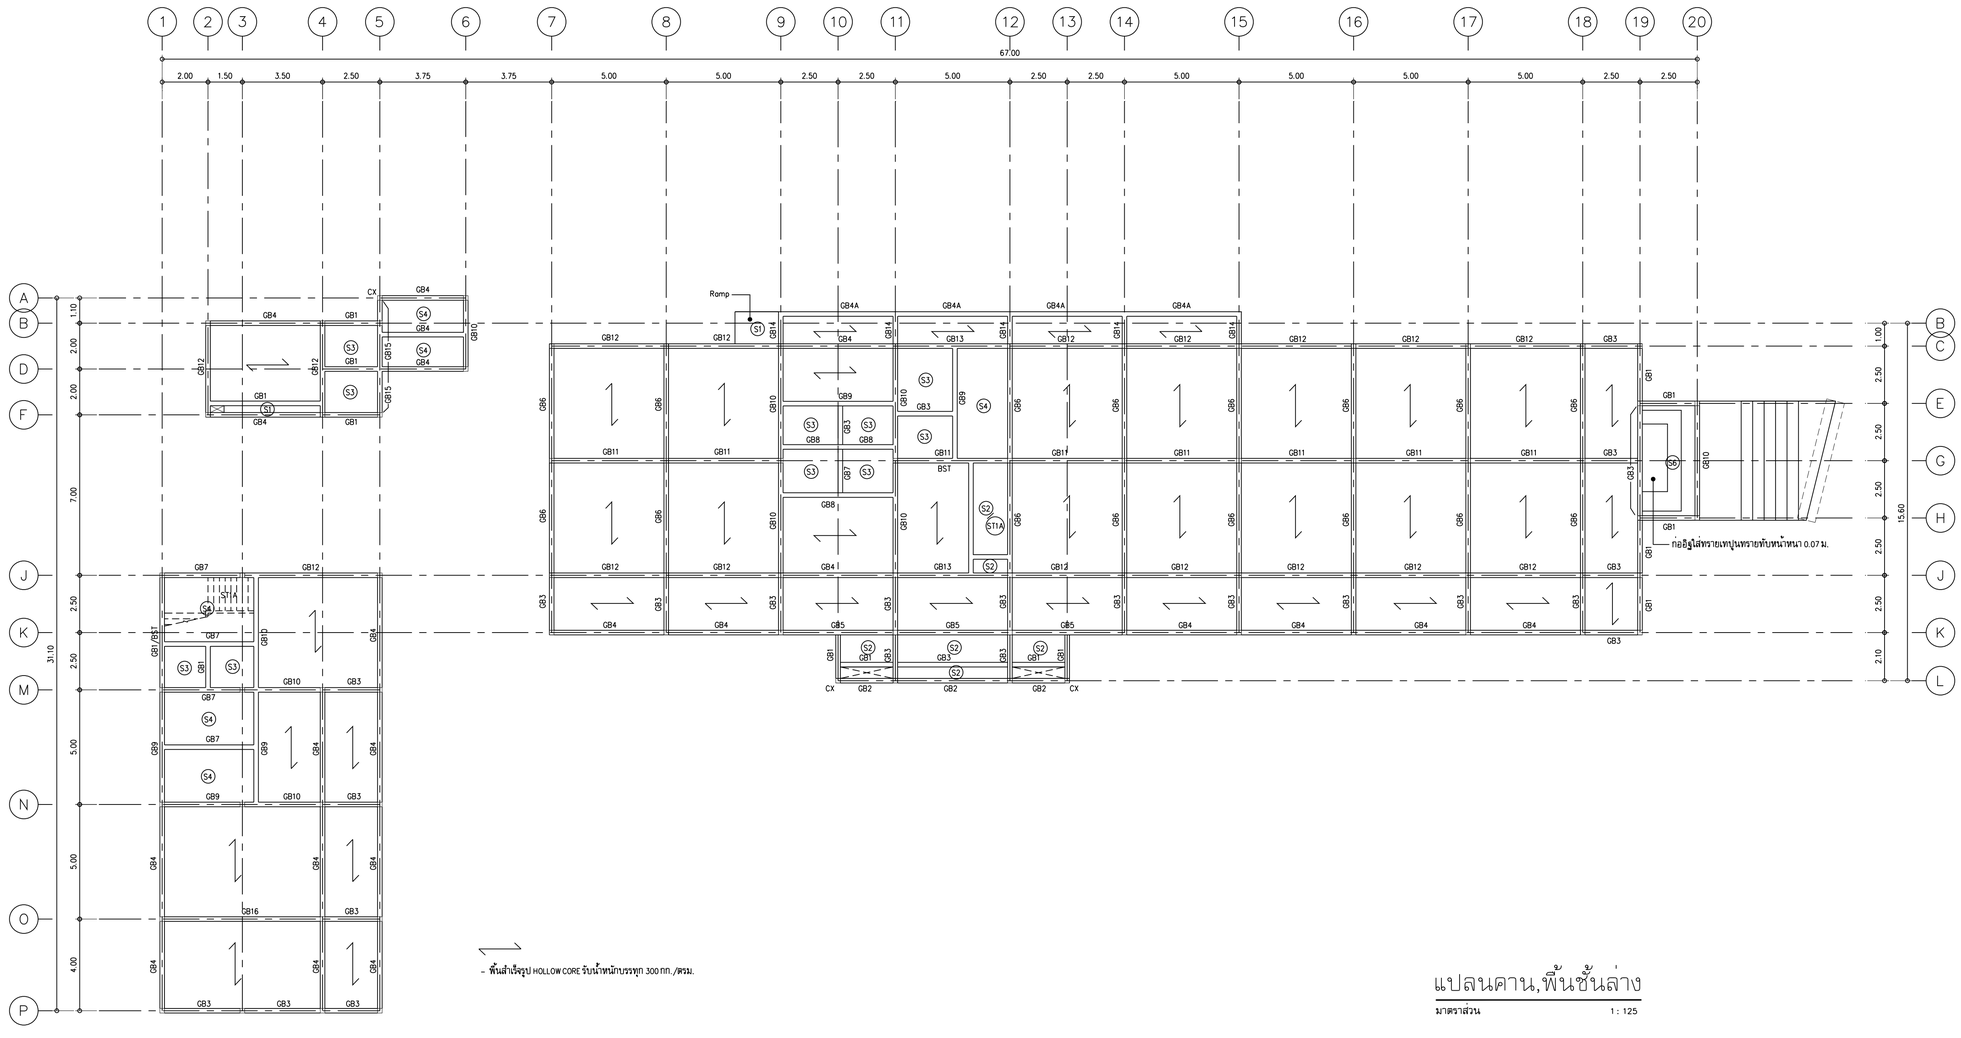

- พื้นสำเร็จรูป HOLLOW CORE รับน้ำหนักบรรทุก 300 กก./ตรม.

แปลนคาน,พื้นชั้นล่าง

มาตราส่วน 1 : 125

OWNER :

ธนาคารเพื่อการเกษตร
และสหกรณ์การเกษตร

DESIGNER :

บริษัท มาสเตอนาย จำกัด
193/20 ถนนพิษณุโลก แขวง สวนจิตรลดา เขต ดุสิต กทม. 10300
Tel. 02-282-3455 Fax : 02-281-6837

สถาปนิก	
บุญจง ตนสิริม	ว.สถ. 499
สมพงษ์ ชิรัญศักดิ์	ภ.สถ. 2775
ชรัฐ ฤทธิทันธุ์	ภ.สถ. 8777
วิศวกรโครงสร้าง	
ศักดิ์พงษ์ ลังระวร	สย. 4907
วิศวกรสุขาภิบาล	
วิศวกรไฟฟ้า	
บุญช่วย ศรีอรุณนิรันดร์	สฟก. 2679
ภูมิสถาปัตย์	
ภาพิมล อาร์ต ตนสิริม	ภ.สถ. 4446
มัณฑนากร	
ณรงค์ไกร ไทรมัลศรี	
เขียนแบบ	
ธนภูมิ อัครชัยดำรงเดช	
CHECKED	DATE :
APPROVED	

โครงการ

อาคารสำนักงานสาขา

ค.ส.ล. สูง 2 ชั้น

สถานที่ตั้ง

อ.หัวหิน จ.ประจวบคีรีขันธ์

แบบแสดง

แปลนคาน,พื้นชั้นล่าง

SCALE :	DATE : 31 ธันวาคม 2548
CHECKED :	S-04
JOB NO : 2005-04	
FILE NAME : 2005-04-	DRAWING NO :

ALL RIGHT RESERVED :
ผลงานออกแบบเป็นกรรมสิทธิ์ของบริษัทผู้ออกแบบ แบบทั้งหมดหรือส่วนใดๆของแบบ ไม่อนุญาตให้นำไปใช้ในโครงการอื่นหรือเพื่อผลอื่นใดโดยไม่ได้รับอนุญาตจากบริษัทผู้ออกแบบ

REVISIONS :	DATE :