



มหาวิทยาลัยเทคโนโลยีพระจอมเกล้าธนบุรี

กองบริหารอาคารสำนักงาน

แบบ	
ก่อสร้างอาคาร 5 ชั้น	
สาขา มาตรฐาน 2 ชั้น (บันไดซ้าย)	
สถาปนิก นายวิวัฒน์ เจริญราวุฒิ สท.102ส. นายศิริวัฒน์ พรหมสุวรรณ สท.3543ก.	
วิศวกรอาคาร นายสิทธิชัย อุณะพันธ์ สทน.ภย.โม. นางอรวิชัย ฤกษ์อรพต ศิลป	
วิศวกรโยธา นายสัมพันธ์ ชูธรรมานนท์ สย. 6270 นายนิพนธ์ ทอณา สย. 4933	
วิศวกรไฟฟ้า นายวิวัฒน์ ชื้อตรง ภพท. 5414 นายนิพนธ์ พลกล้า ภพท. 4998 นายเสรีศิริ น้อยวิสัย ภพท. 14080	
สุขาภิบาล นายธรรมโรจน์ อุดมประภว นายศิษฐ์ ชัชวาลย์ศิริ	
เขียนแบบ	
ตรวจแบบ	อนุมัติแบบ
แก้ไขแบบ	
ครั้งที่ 1	
วันที่ พฤศจิกายน 2544	
แบบแสดง	
แปลนติดตั้งระบบไฟฟ้าแสงสว่าง ชั้นล่าง และชั้น.2	
FILES NO.	แผ่นที่
	EE-07
เลขที่แบบ	รวม
	12

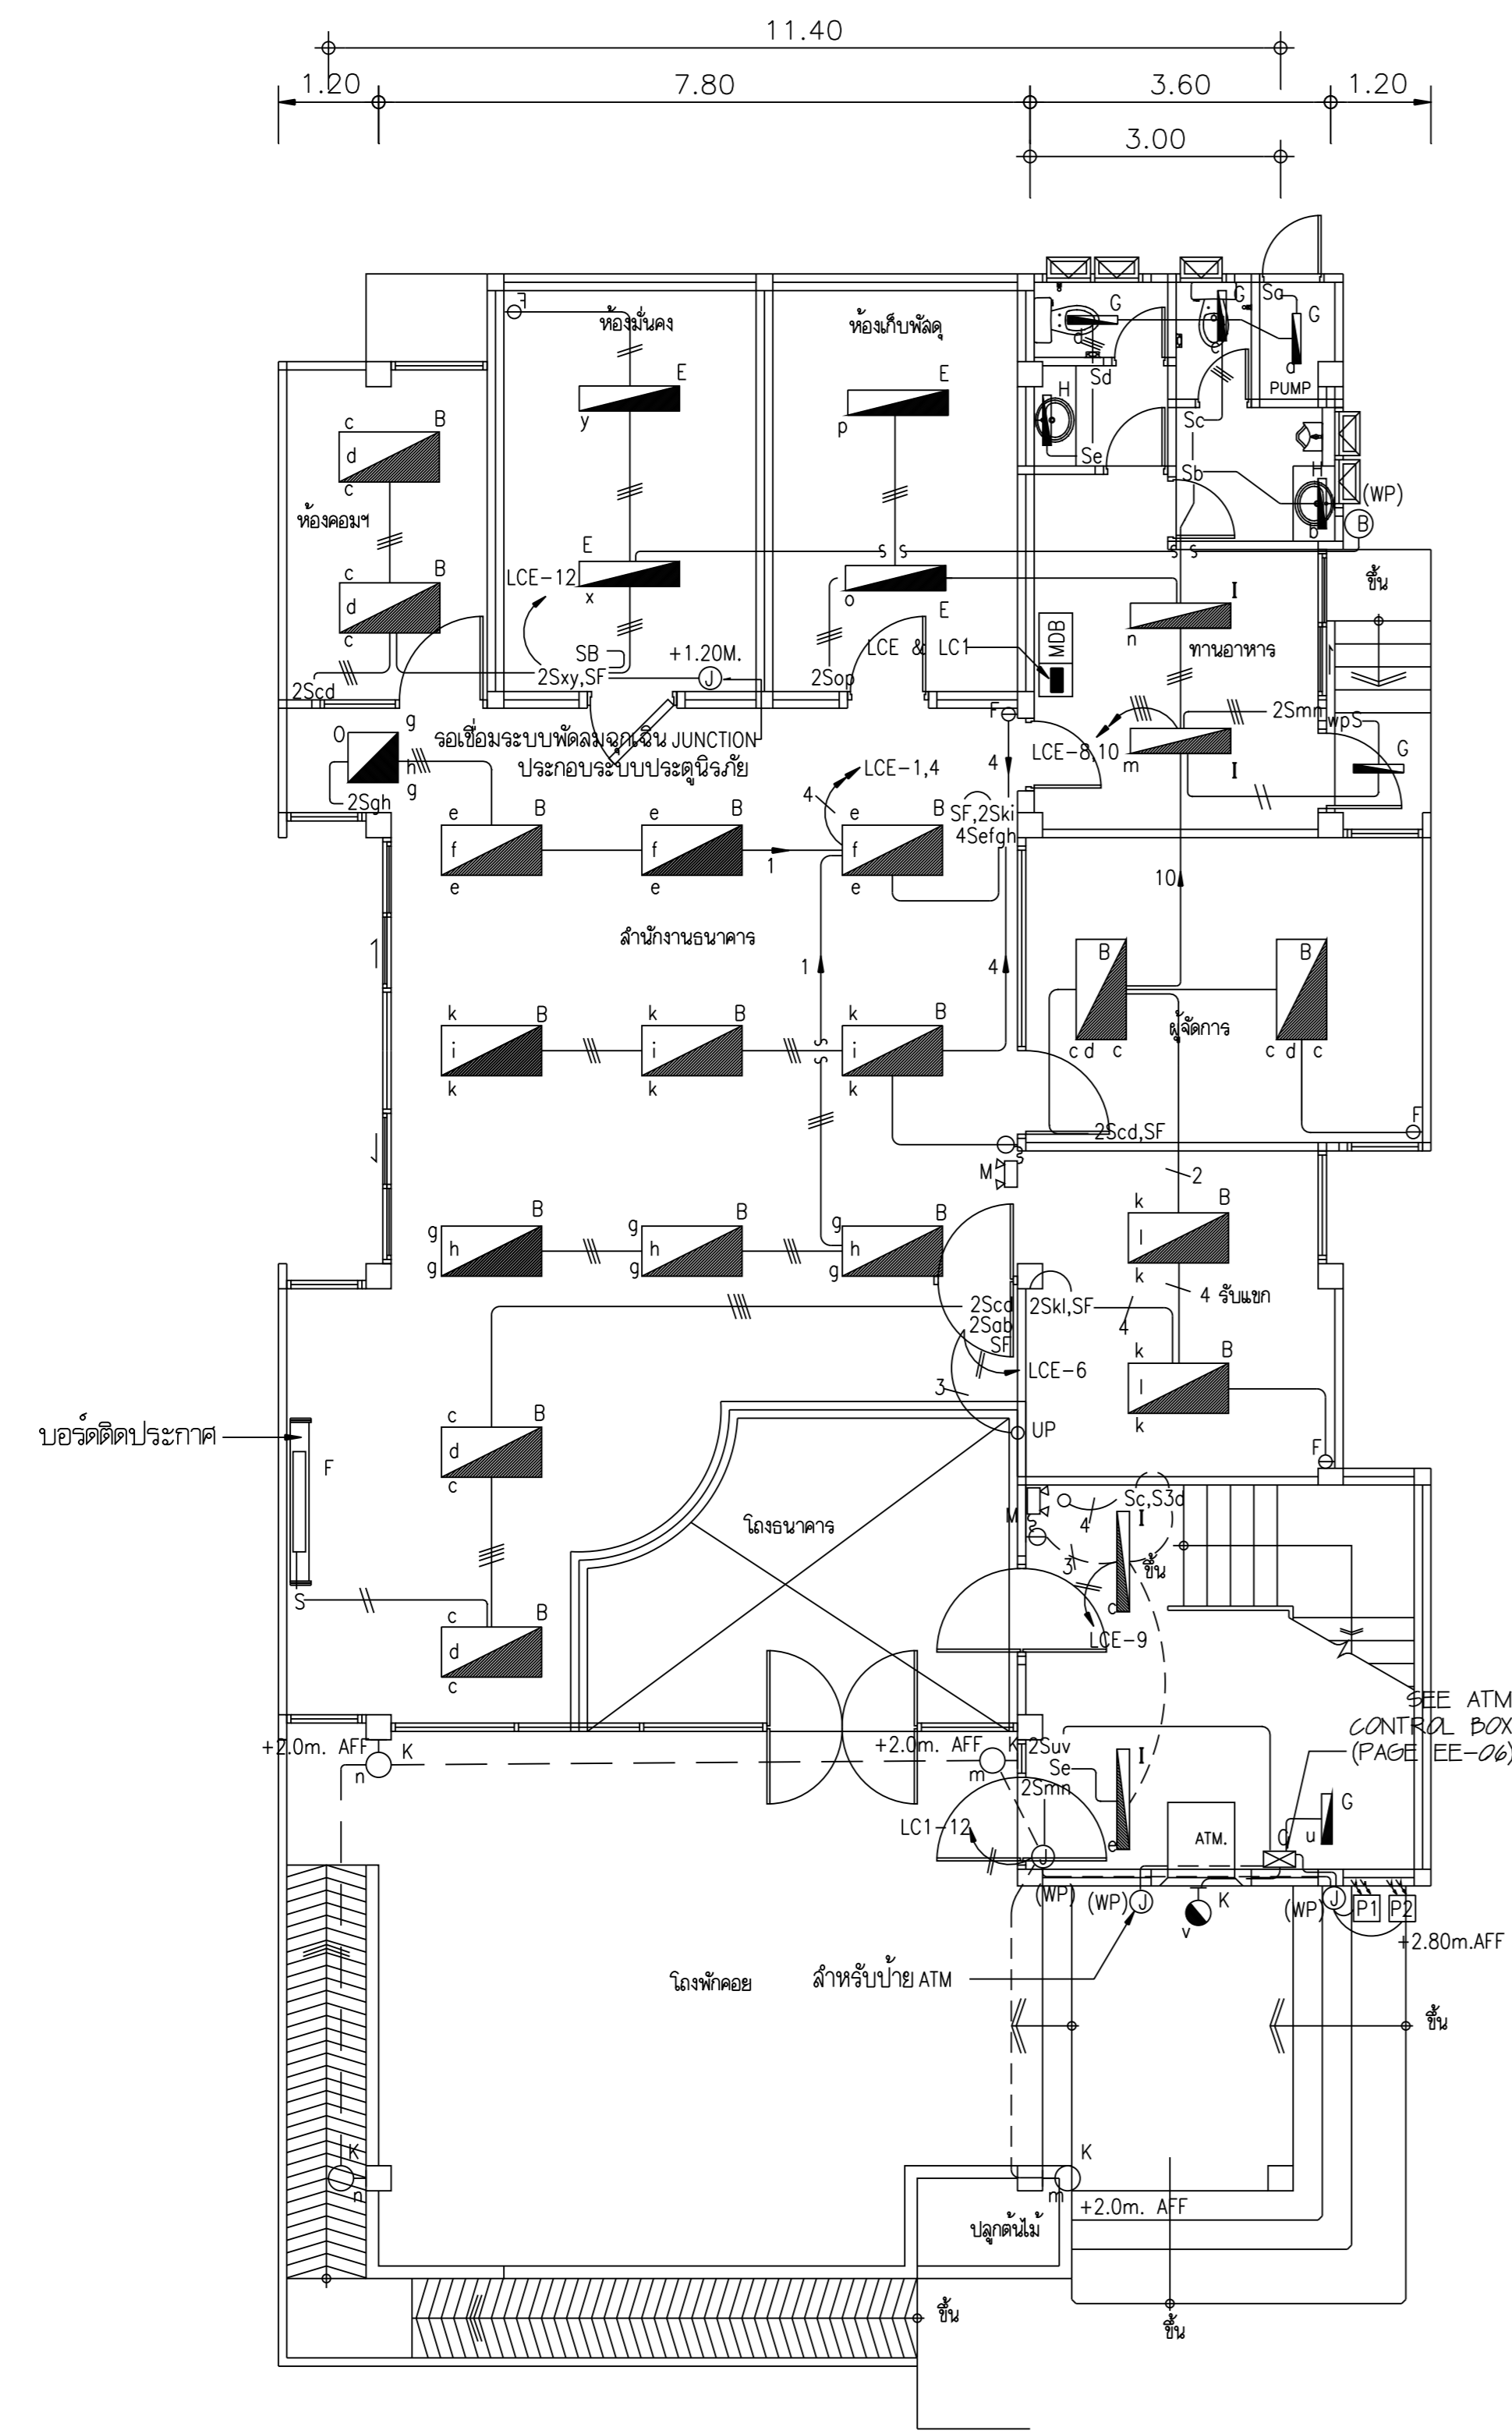

แปลนติดตั้งระบบไฟฟ้าแสงสว่าง ชั้นล่าง
มาตราส่วน 1 : 100

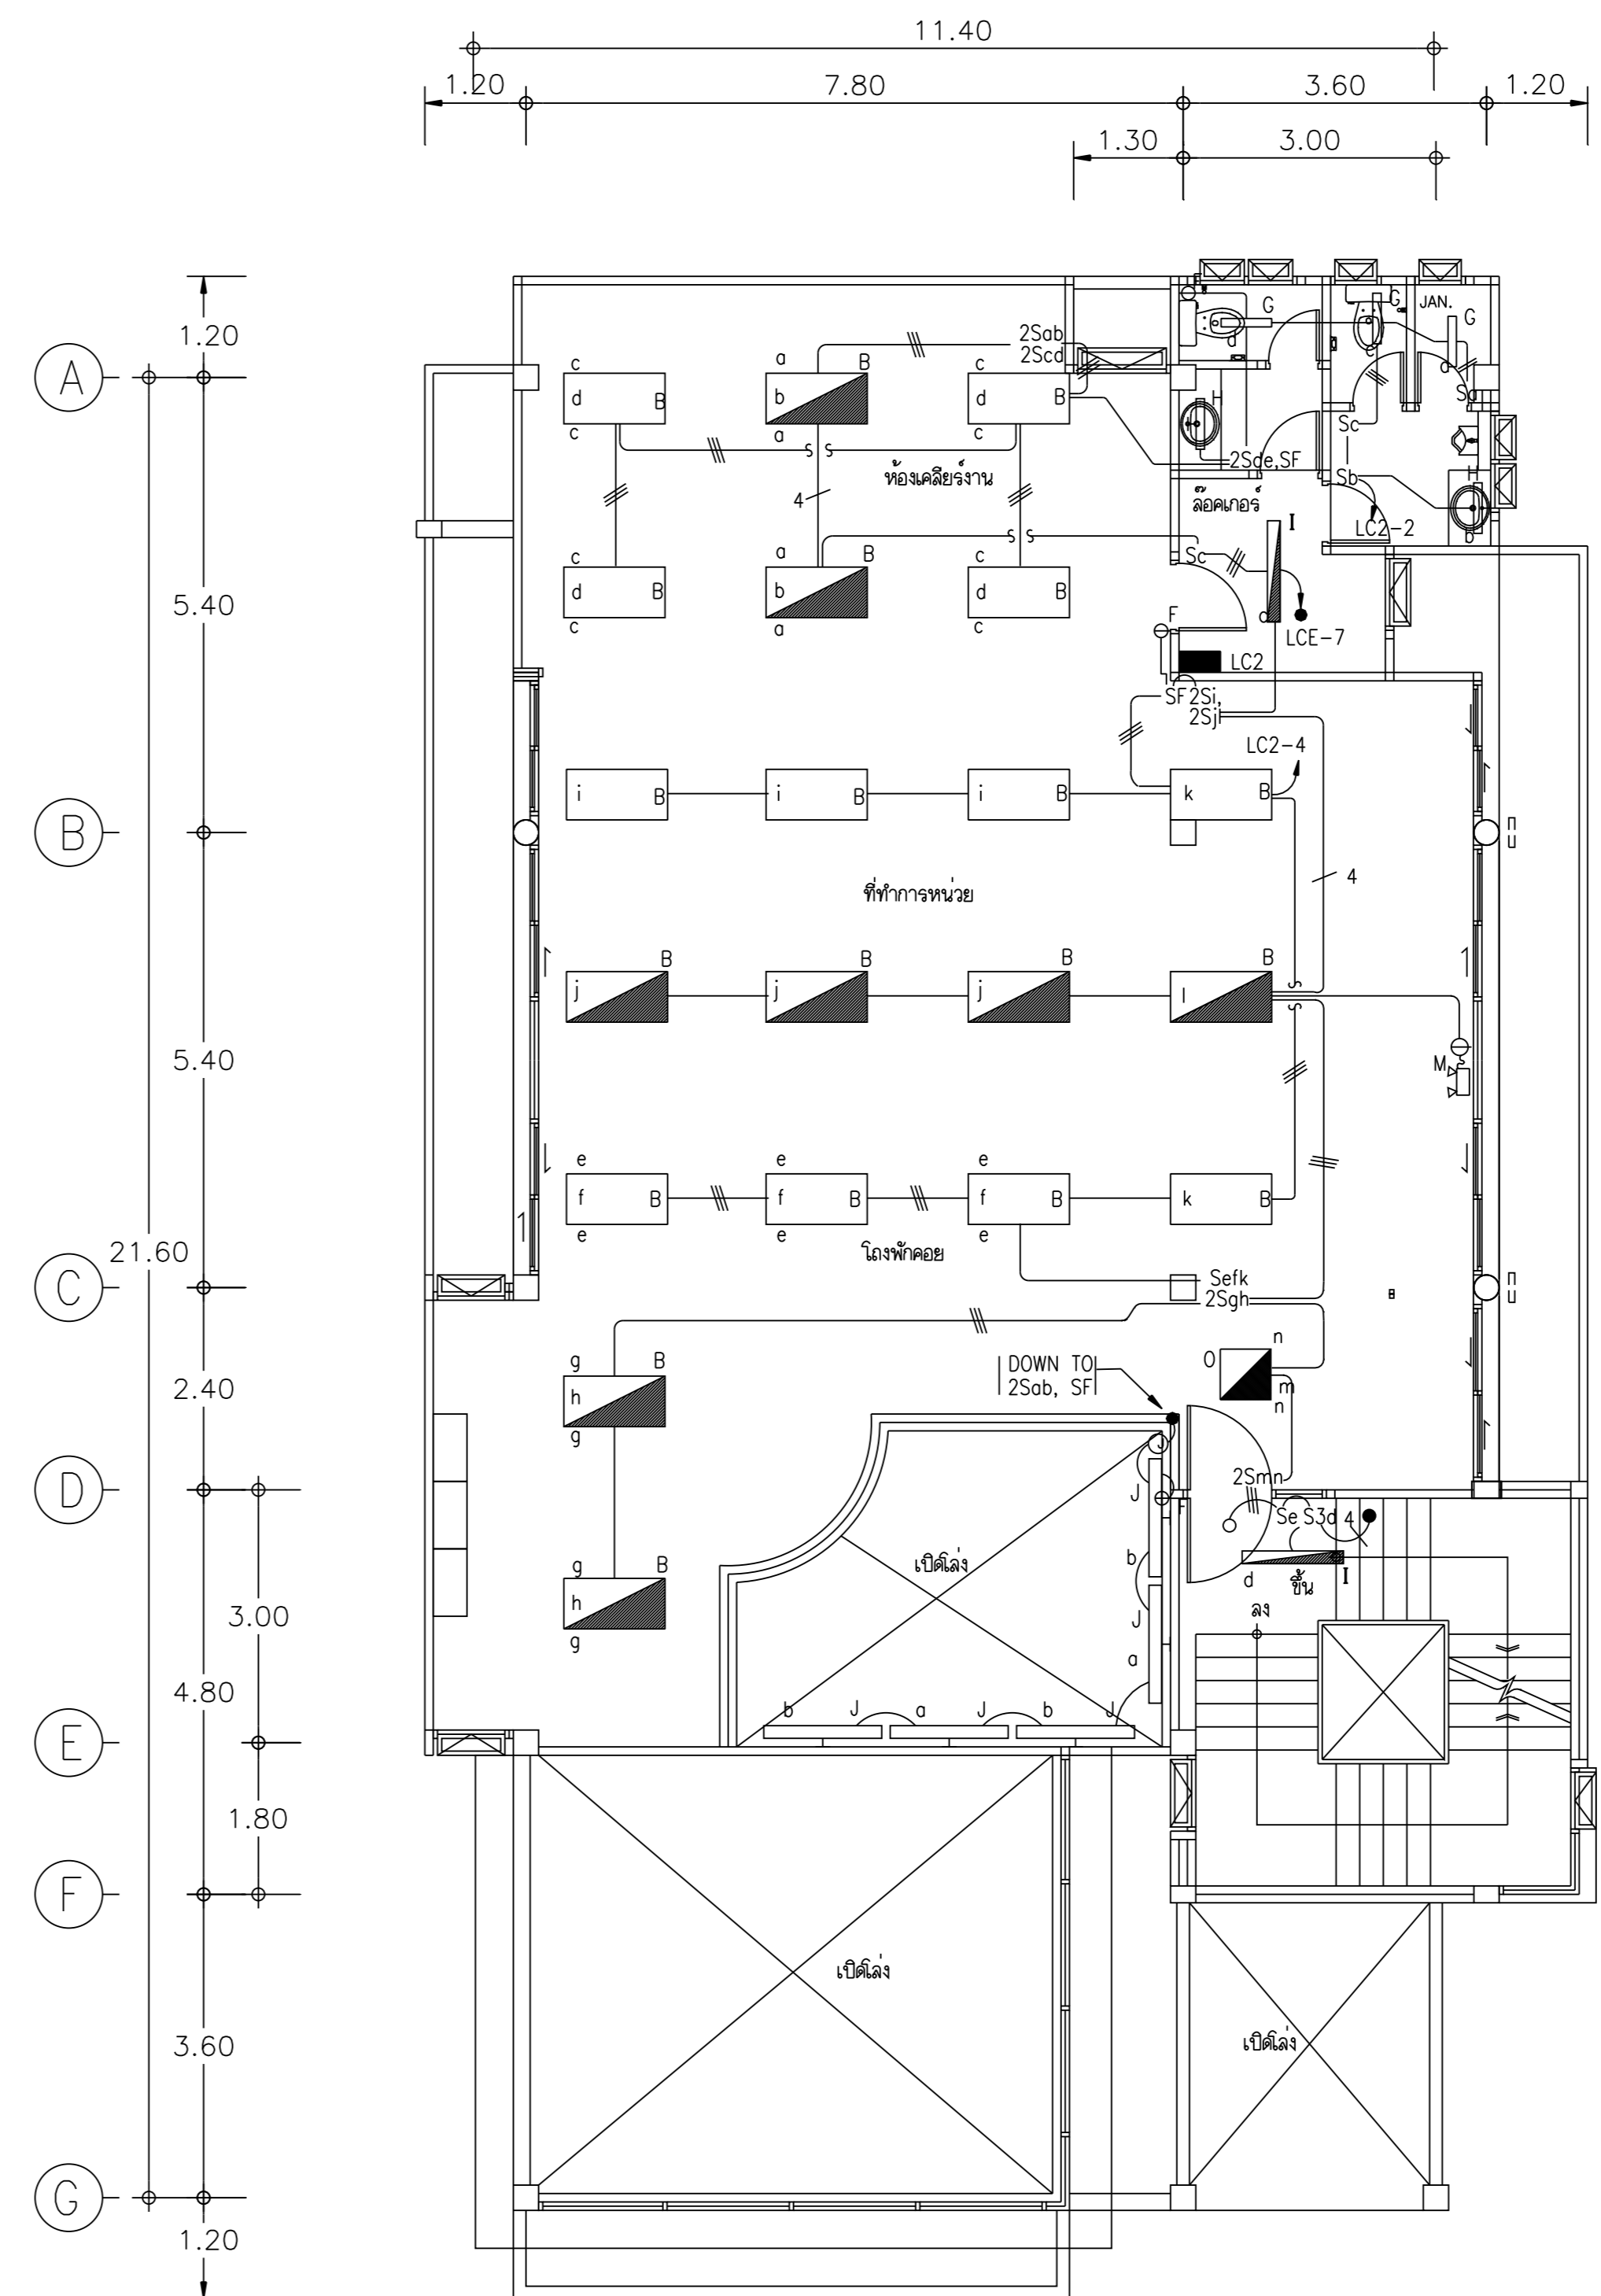

แปลนติดตั้งระบบไฟฟ้าแสงสว่าง ชั้น. 2
มาตราส่วน 1 : 100

