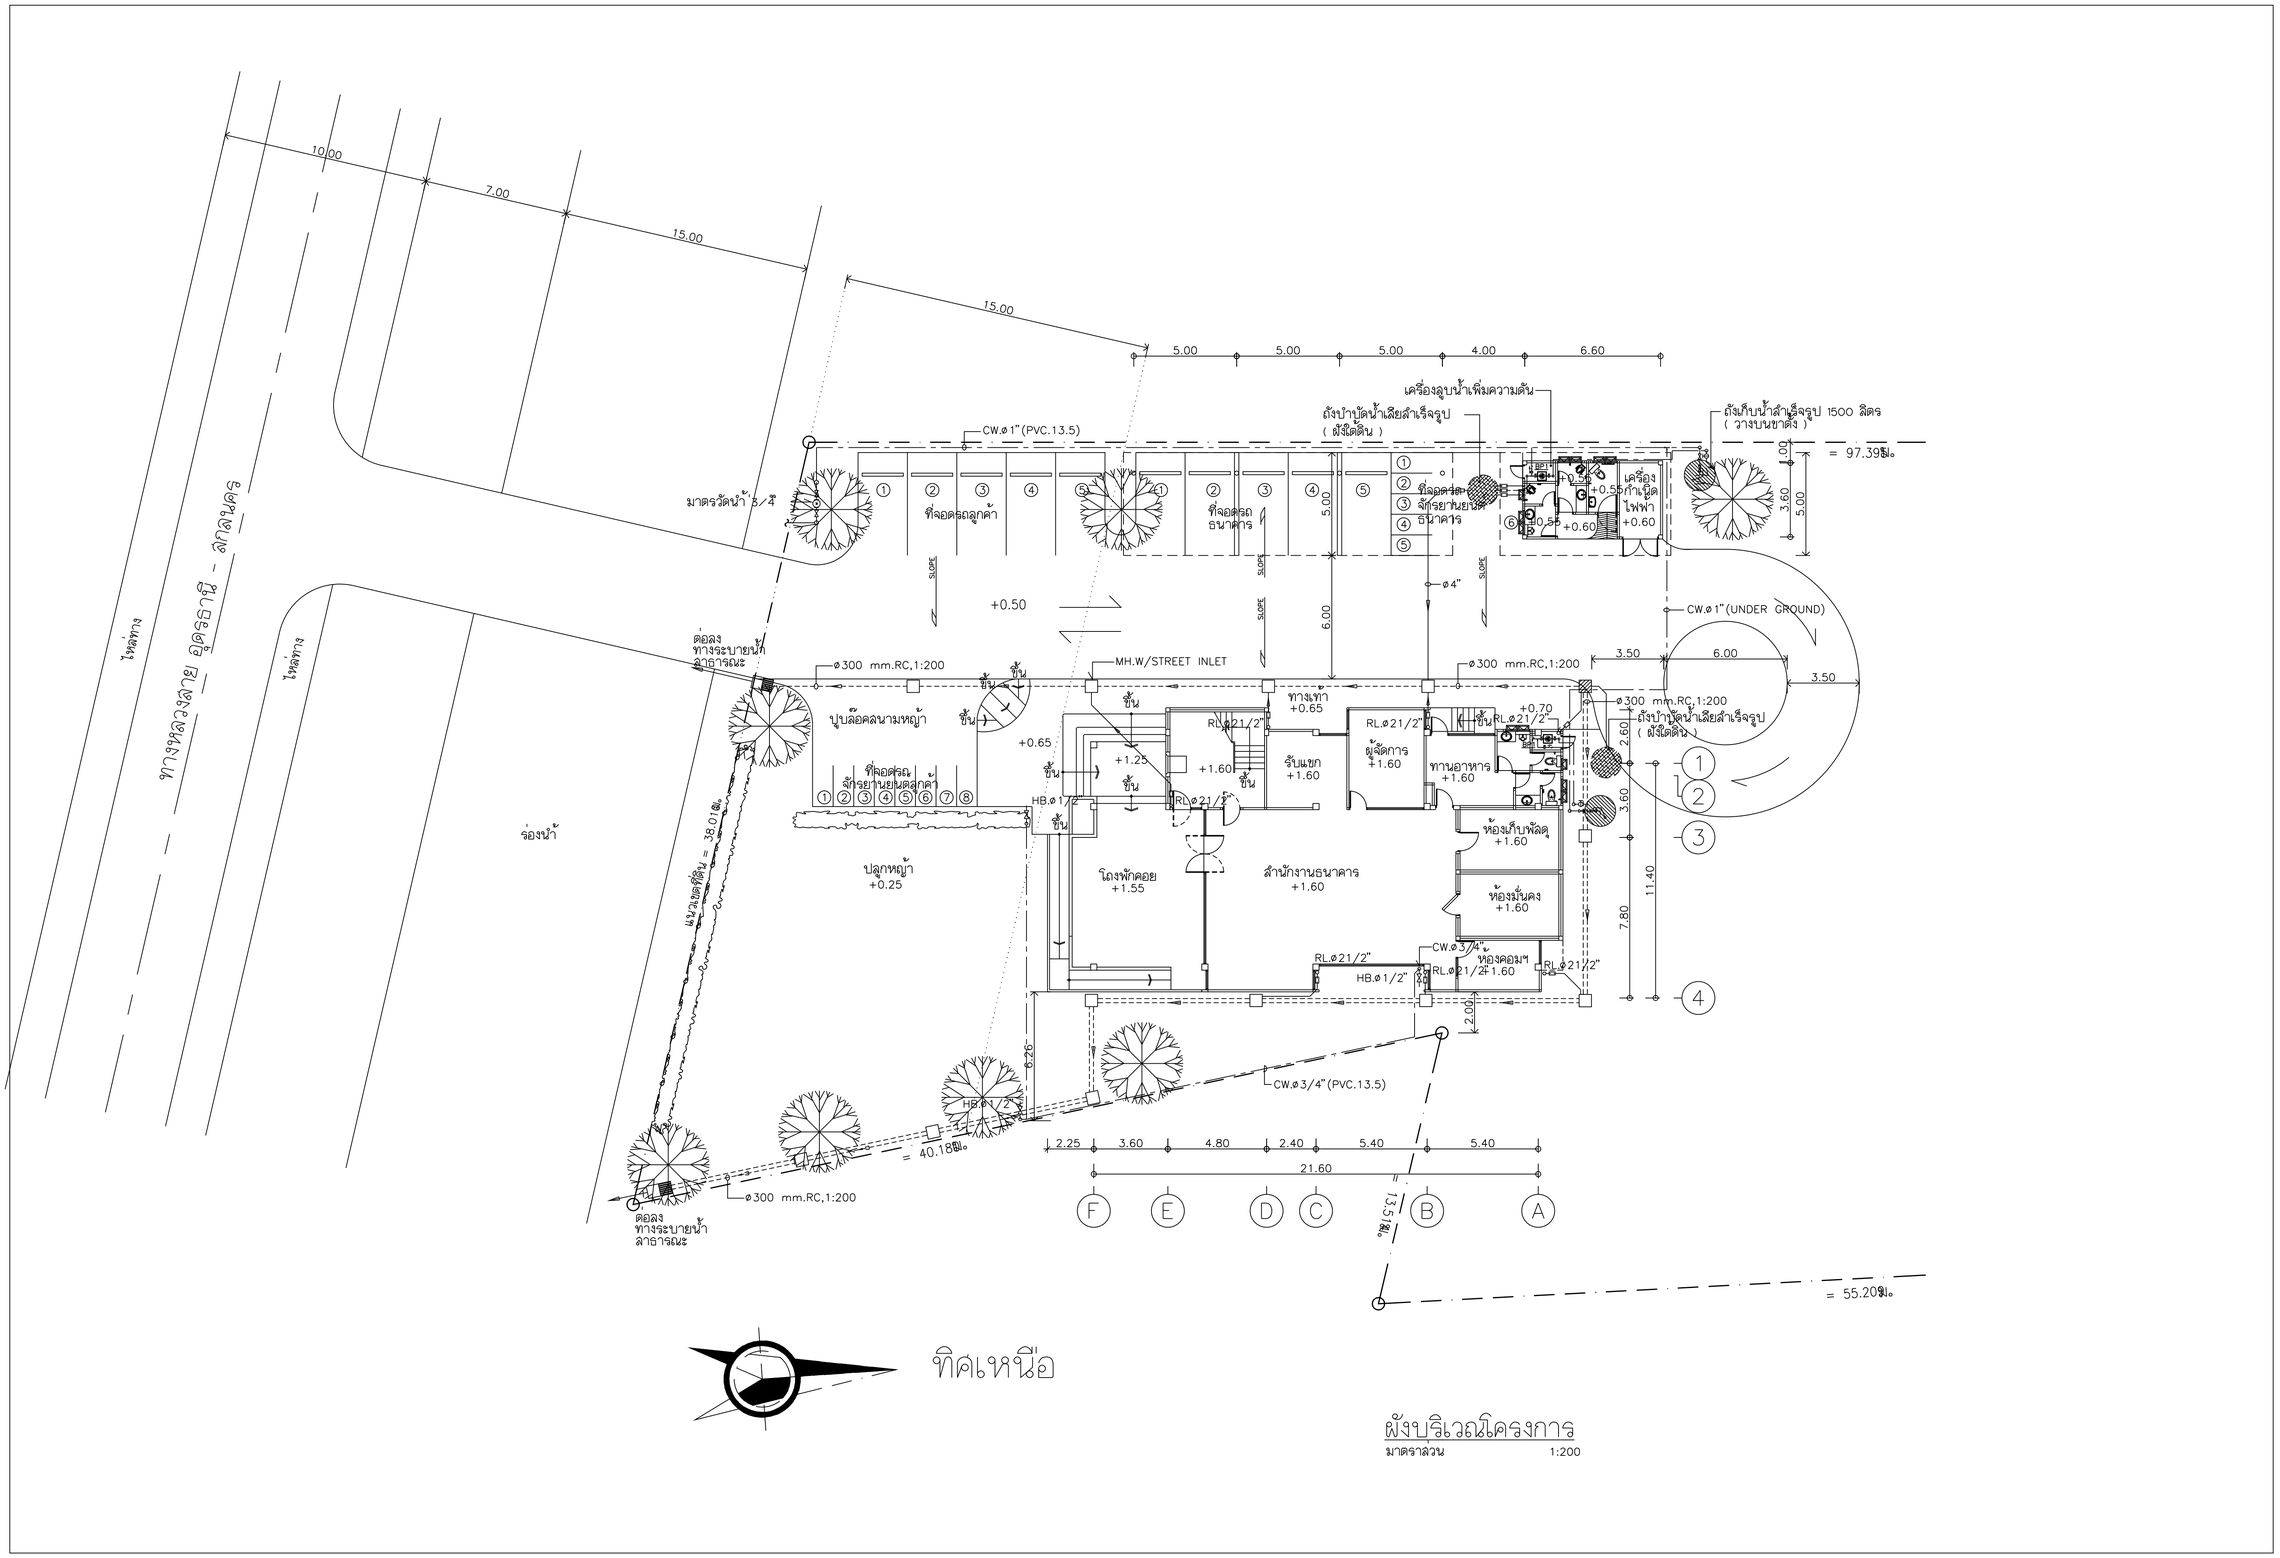

ผังบริเวณโครงการ

มาตราส่วน 1:200

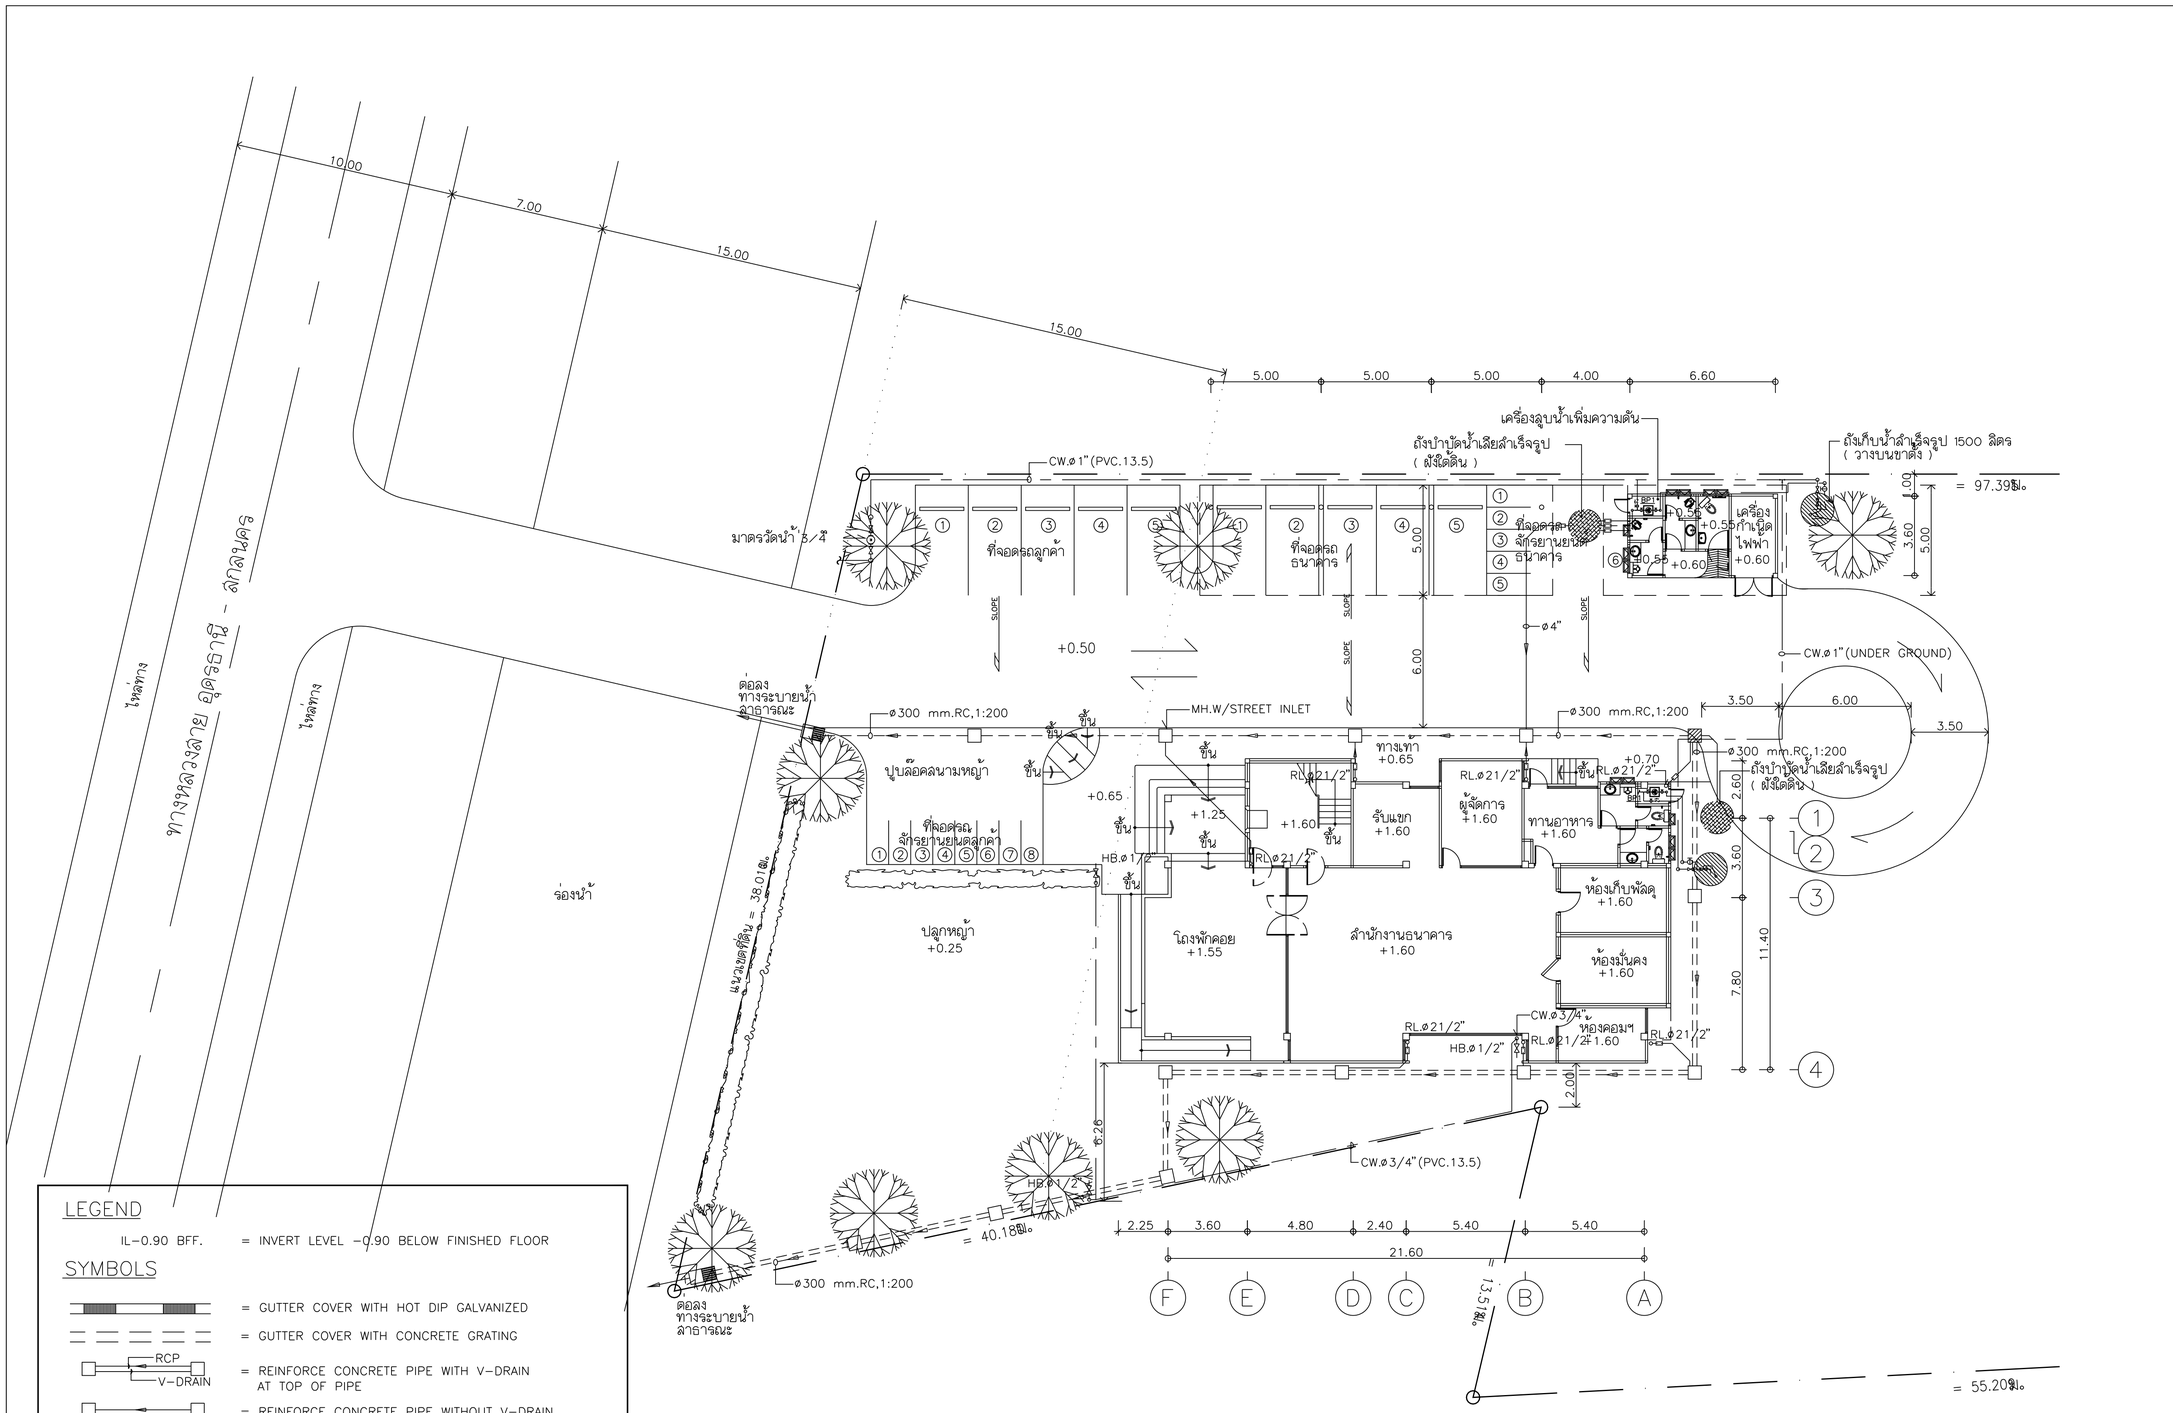

LEGEND

IL-0.90 BFF. = INVERT LEVEL -0.90 BELOW FINISHED FLOOR

SYMBOLS

- = GUTTER COVER WITH HOT DIP GALVANIZED
- = GUTTER COVER WITH CONCRETE GRATING
- RCP / V-DRAIN = REINFORCE CONCRETE PIPE WITH V-DRAIN AT TOP OF PIPE
- = REINFORCE CONCRETE PIPE WITHOUT V-DRAIN AT TOP OF PIPE (WITH V-DRAIN AT TOP OF MANHOLE ONLY)
- = REINFORCE CONCRETE PIPE WITH GUTTER AT TOP
- = DRAINAGE MANHOLE INSTALLED BELOW ROAD
- RCP = REINFORCE CONCRETE
- = DRAINAGE MANHOLE WITH BAR SCREEN
- = DRAINAGE MANHOLE INSTALLED BELOW CURB W/ STREET INLET BOTH SIDE

ทิศเหนือ

ผังบริเวณโครงการ

มาตราส่วน 1:200

REVISIONS	DATE

NOTE
- ALL DIMENSIONS ARE IN METER UNLESS OTHERWISE INDICATED
- NO DIMENSION SHALL BE SCALED
- ALL DRAWINGS ARE THE PROPERTY OF THE AREA CO.,LTD. AND CAN NOT BE USED REPRODUCED OR DUPLICATED WITHOUT PERMISSION

OWNER
ธนาคารเพื่อการเกษตรและสหกรณ์การเกษตร

DESIGNER
AREA CO.,LTD.
111/1 Ladprao23 Ladyao Chatuchak Bangkok 10900
Tel. (662) 5139533-5 Fax. (662) 5139536

สถาปนิก		
อลงกรณ์ ดราชู	สถ.1013ส	
วันชัย บุญวณิชย์	สถ.1547ภ	
พรชัย กิติวรรณประสาร	สถ.2492ภ	
วิบูลย์ เจริญวราวุฒิ	สถ.1102ส	
ASSISTANT ARCHITECT		
เกรียงไกร แสนลุวงศ์		
วิศวกรโครงสร้าง		
มานะ จรูญพงษ์ศักดิ์	สย.4023	
อลงกรณ์ ดราชู	สย.3303	
ดนัย ลวาเจิม	สย.4358	
วิศวกรสุขาภิบาล		
ลุภัทร วาณิชย์กุล	สฟก.1748	
คิริชัย จันตรีกุล	ปวส.	
วิศวกรไฟฟ้า		
บรรจง เจริญกิจพูลผล	วฟก.162	
ชัยวัฒน์ ชื่อตรง	ภฟก.5414	
วิศวกรเครื่องกล		
ณัฐ นิติพน	ลก.1483	
มัณฑนากร		
พิรุฬห์ ลุวรรณยะวิทย์	สถ.4250ภ	
สิทธิชัย อุ่นยะพันธ์	สถ.บ.(ภายใน)	
DRAWN จรูณ อ่อนจิ่ว	DATE	
CHECKED		
APPROVED		

โครงการ
อาคารสำนักงานสาขา

ที่ตั้ง
สาขาหนองหาน จ.อุดรธานี

แบบแสดง ระบบสุขาภิบาล
ผังบริเวณโครงการ

FILE NO	DRAWING NO
DATE 15-02-2543	SN-03
SUB TOTAL	GRAND TOTAL