


แบบขยายบันไดเหล็ก ชั้นล่าง
 1:50

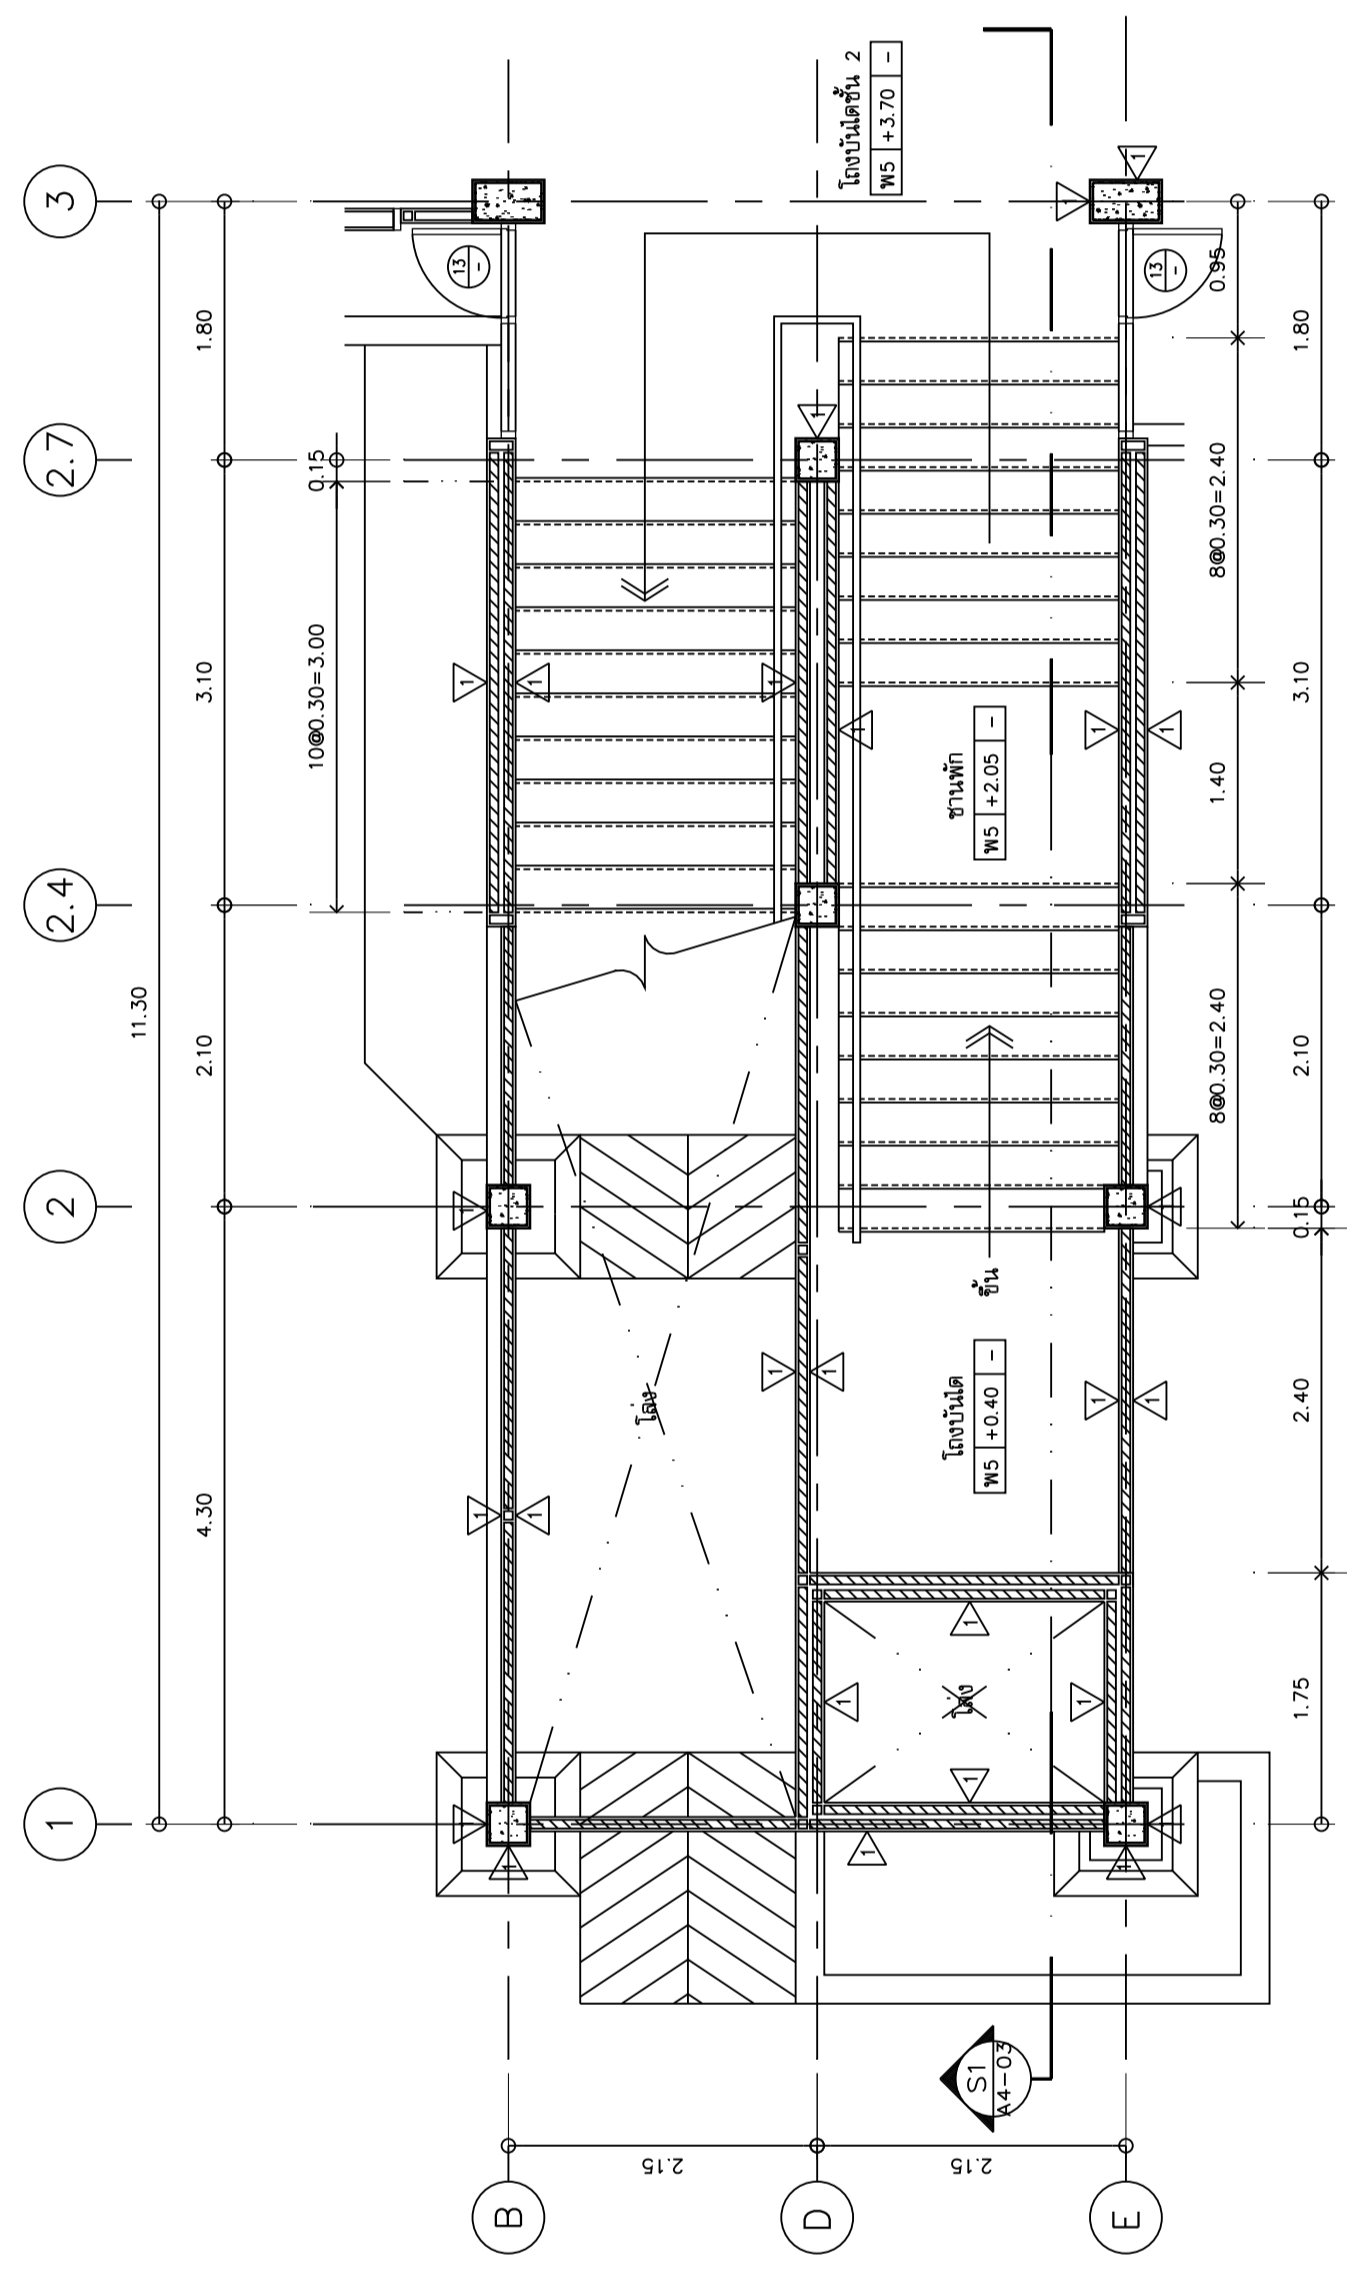

แบบขยายบันไดเหล็ก ชั้น 2
 1:50

OWNER :	
 ธนาคารเพื่อการเกษตร และสหกรณ์การเกษตร	
DESIGNER :	
	
บริษัท มาตรฐาน จำกัด 100/20 ถนนวิภาวดีรังสิต แขวง ดอนเมือง กรุงเทพฯ 10200 TEL. 02-952-5455 FAX. 02-951-837	
สถาปนิก	
อาจารย์ อดิสรณ์	ร.ต. 499
อาจารย์ ธีรศักดิ์	ร.ต. 2775
อาจารย์ สุทธิศักดิ์	ร.ต. 8777
วิศวกรโครงสร้าง	
วิศวกรสุขาภิบาล	
วิศวกรไฟฟ้า	
ภูมิสถาปนิก	
ภ.ศ.ดร. อรุณ อดิสรณ์	ร.ต. 4440
นักเขียนแบบ	
นาย ธีรศักดิ์	
CHECKED	DATE :
APPROVED	
โครงการ	
แบบอาคารมาตรฐานสำนักงานสาขา	
อาคาร ค.ส.ล. สูง 3 ชั้น	
สถานที่ตั้ง	
แบบแสดง	
แบบมาตรฐาน "Type - A"	
แบบขยายบันไดเหล็ก	
ชั้นล่าง และ ชั้น 2	
SCALE :	DATE :
1 : 50	15 ธันวาคม 2548
CHECKED :	
JOB NO :	A4-01
2005-1	
FILE NAME :	DRAWING NO
2005-1st	
ALL RIGHT RESERVED :	
สงวนลิขสิทธิ์และสิทธิของผู้ออกแบบ และผู้ ผลิตหรือเผยแพร่โดยไม่ได้รับอนุญาตให้ทำซ้ำโดยไม่ ได้รับความยินยอมจากผู้ที่เกี่ยวข้อง	
REVISIONS :	DATE :

