



แปลน 1:20


ให้ผู้รับจ้างจัดทำและติดตั้ง ป้ายแสดงรายละเอียดเกี่ยวกับ  
งานก่อสร้างไว้ ณ บริเวณสถานที่ก่อสร้าง (รายละเอียดตามแบบ)  
สำหรับงานก่อสร้างที่มีวงเงินค่าก่อสร้างตั้งแต่ 1 ล้านบาทขึ้นไป  
(ตามมติคณะรัฐมนตรีเมื่อวันที่ 1 กันยายน 2535)

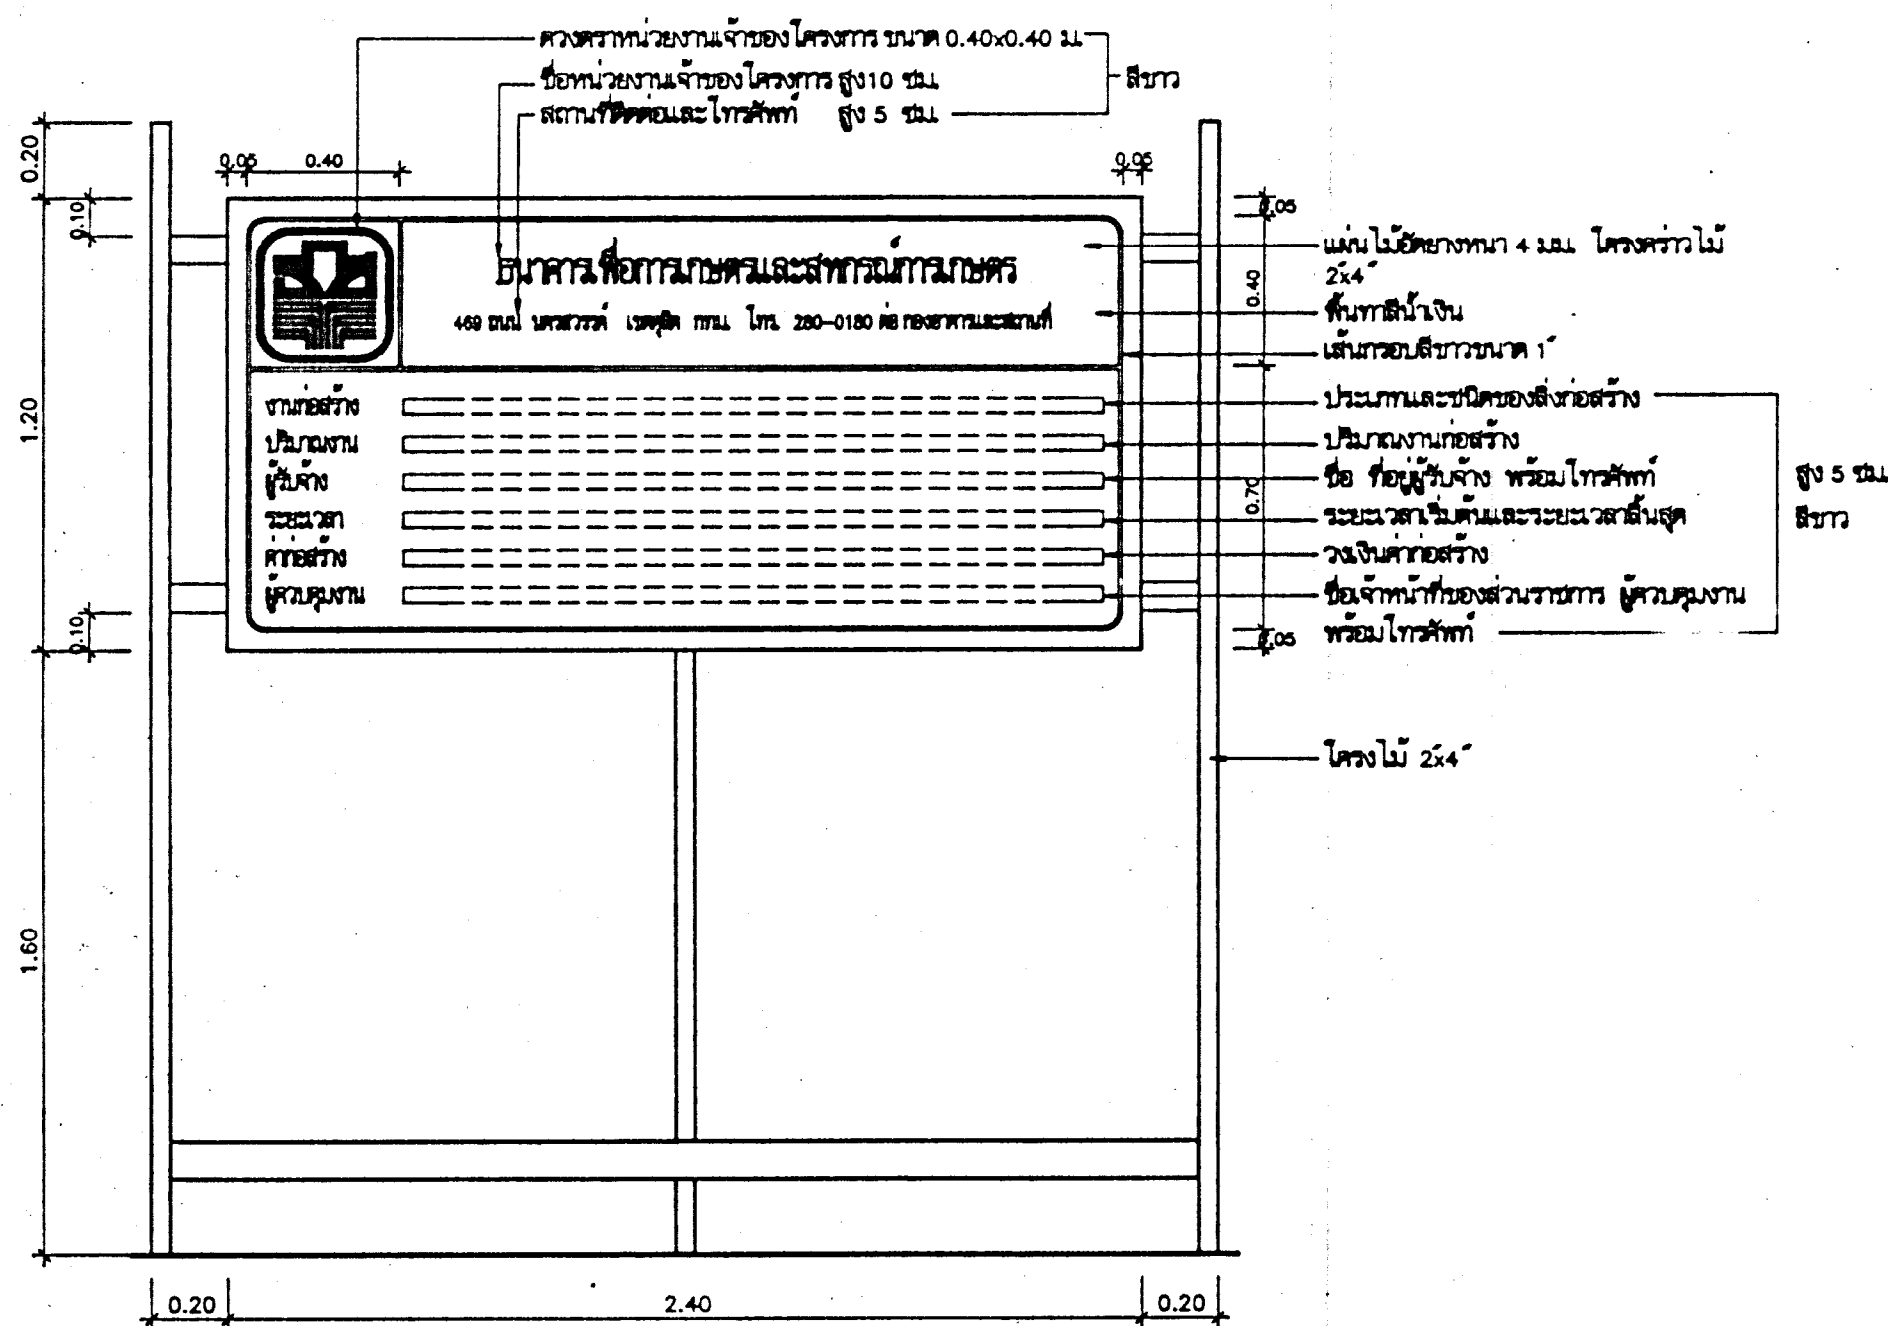

รูปด้านหน้า 1:20

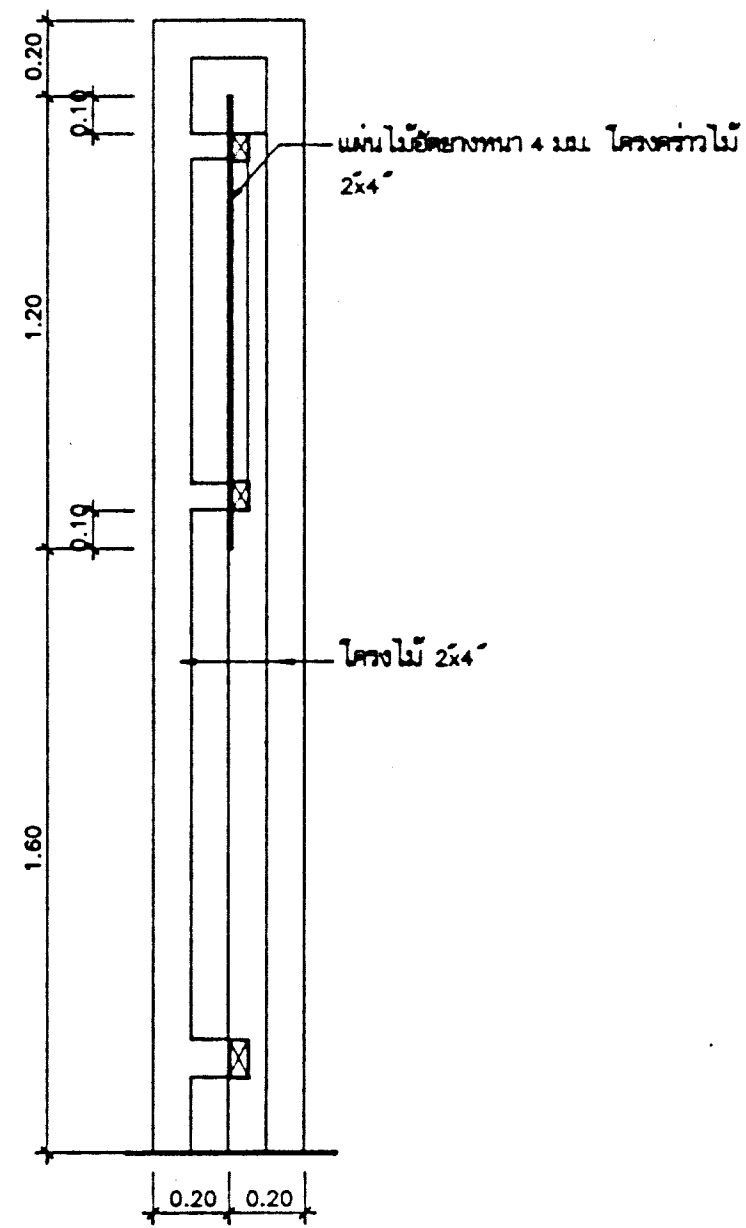

รูปตัด 1:20

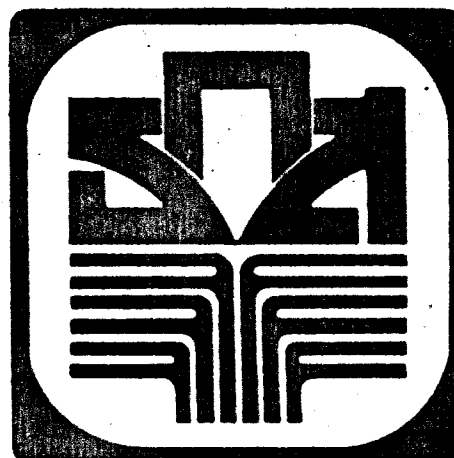

กองอาคารและสถานที่ ธนาคารเพื่อการเกษตรและสหกรณ์การเกษตร

สถาปนิก นายวิบูลย์ เจริญวรารักษ์ สท. 1102 ส.  
55/127 ซ.ปรีชาธิปไตย สุขาภิบาล ๓ กทม.  
วิศวกรโยธา นายดิเรกชัย จุฬพันธ์ทอง สท. 3784  
301/44 ซ.สุภาพงษ์ 2 บางกะปิ กทม.

มัณฑนากร นายดิเรกชัย จุฬพันธ์ทอง สท.๒ (ภายใน)  
๘๘ ซ.กนิษฐา ดินแดง พญาไท กทม.  
วิศวกรไฟฟ้า

เขียนแบบ นายวิรัช ชูโชติ  
๒/๓ ถนนอิสรภาพ บางกอกใหญ่ กทม.  
สุขาภิบาล นายศรีวิทย์ จันทร์กุล ป.๘

แบบ ก่อสร้างอาคารสำนักงาน  
สาขา มาตรฐาน

แบบแสดง  
แผ่นป้ายรายละเอียดงานก่อสร้าง

แบบที่ ๐/1/2535

แผ่นที่  
A-21

หมายเหตุ

ตรวจแบบ วันที่

รวม 21 แผ่น