COLOR STANDARD

COLOR	COLOR No.	PEN No.
■	1	0.100
■	2	0.200
■	3	0.500
■	4	0.300
■	5	0.700
■	6	1.000
■	7	0.250
■	20	0.100
■	30	0.300
■	231	0.300

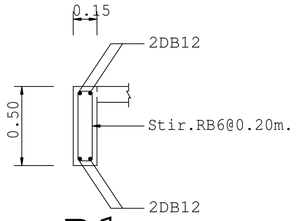

B1

SCALE:25

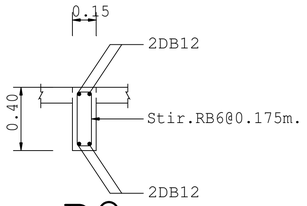

B2

SCALE:25

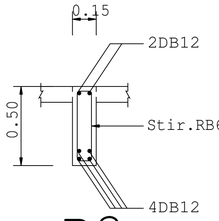

B3

SCALE:25

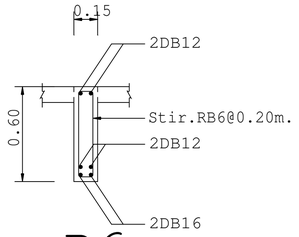

B6

SCALE:25

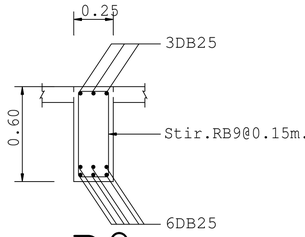

B9

SCALE:25

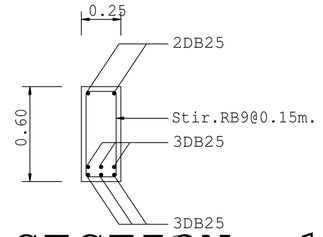

SECTION 1

SCALE 1:25

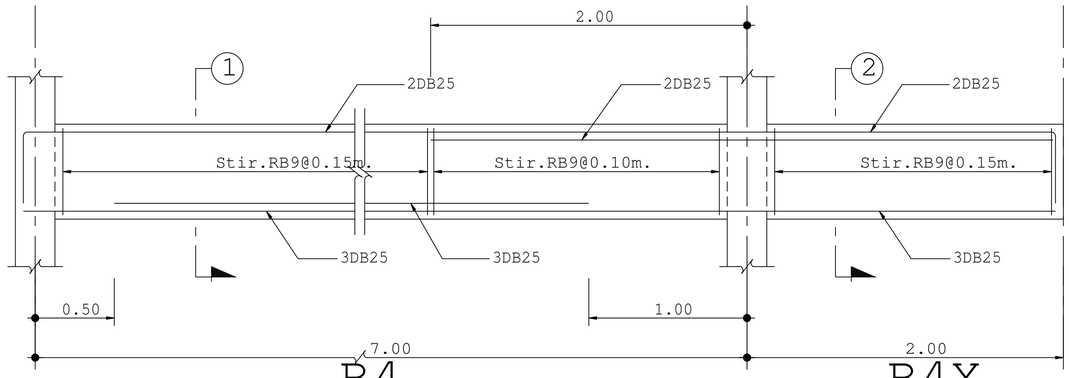

B4

SCALE:25

B4X

SCALE1:25

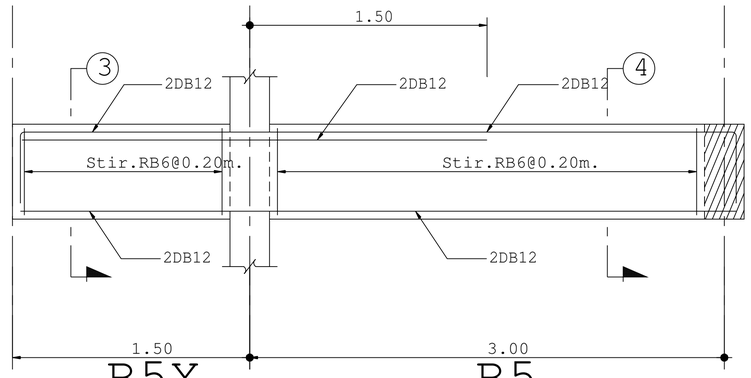

B5X

SCALE 1:25

B5

SCALE:25

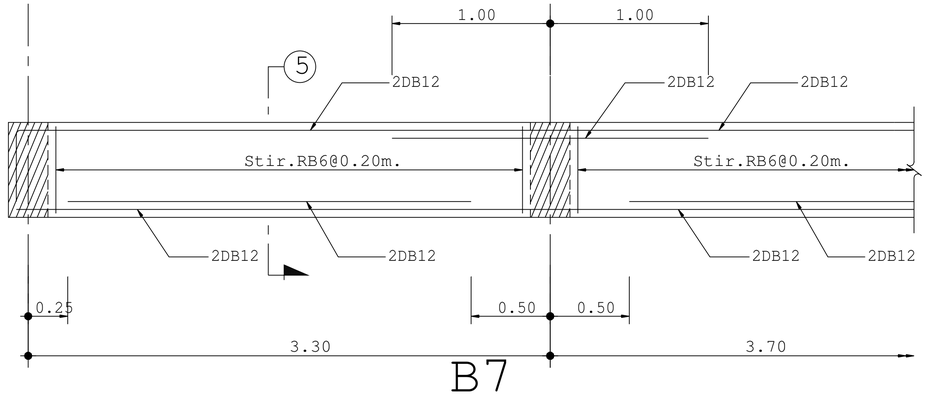

B7

SCALE:25

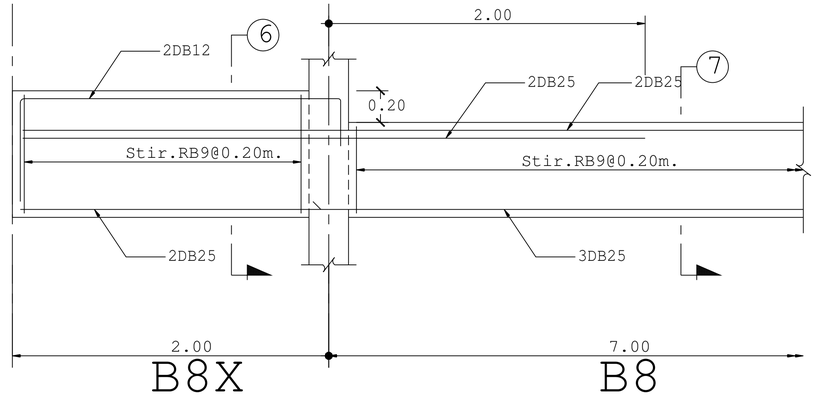

B8X

SCALE 1:25

B8

SCALE:25

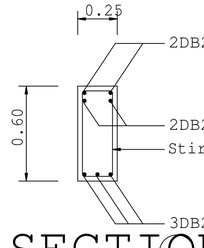

SECTION

SCALE 1:25

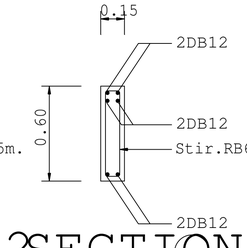

2SECTION

SCALE 1:25

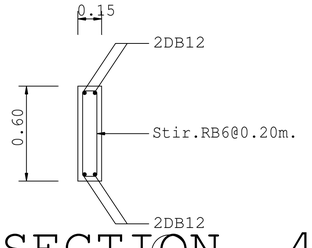

3SECTION

SCALE 1:25

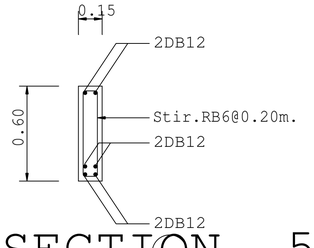

4SECTION

SCALE 1:25

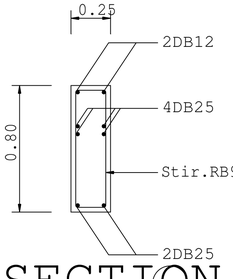

5SECTION

SCALE 1:25

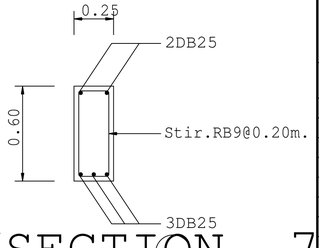

6SECTION 7

SCALE 1:25

OWNER :

ธนาคารเพื่อการเกษตร
และสหกรณ์การเกษตร

DESIGNER :

บริษัท มาสเตอนาย จำกัด
193/20 ถนนพิษณุโลก แขวง สวนจิตรลดา เขต ดุสิต กทม. 10300
Tel. 02-282-3455 Fax : 02-281-6837

สถาปนิก	
บุญยง สนธิทิม ว.สถ. 499	
สมพงษ์ หิรัญศักดิ์ ภ.สถ. 2775	
ชรัฐ ฤทธิทินัย ภ.สถ. 8777	
วิศวกรโครงสร้าง	
ดร.สุรพล จิวาลักษณ์ วย. 1032	
วิศวกรสุขาภิบาล	
ดร.สุรพล จิวาลักษณ์ วย. 1032	
วิศวกรไฟฟ้า	
ดร.สุรพล จิวาลักษณ์ วย. 1032	
ภูมิสถาปัตย์	
ภาพิมล อาร์ต สนธิทิม ภ.สถ. 4448	
มัณฑนากร	
ณรงค์โกร ไทรบึคศรี	
เขียนแบบ	
ธนภูมิ อัครชัยค้างเตย	
CHECKED	DATE :
APPROVED	

โครงการ

แบบอาคารมาตรฐานสำนักงานสาขา

อาคาร ค.ส.ล. สูง 3 ชั้น

สถานที่ตั้ง

แบบแสดง

แบบมาตรฐาน " Type - B "

แบบรายละเอียดคาน

SCALE : 1 : 25	DATE : 31 ตุลาคม 2548
CHECKED :	
JOB NO : 2005-02	S-11
FILE NAME : 2005-02	DRAWING NO :

ALL RIGHT RESERVED :
ผลงานออกแบบเป็นกรรมสิทธิ์ของบริษัทผู้ออกแบบ แบบทั้งหมดหรือส่วนใดๆของแบบ ไม่อนุญาตให้นำไปใช้ในโครงการอื่นเพื่อผลตีนใดโดยไม่ได้รับอนุญาตจากบริษัทผู้ออกแบบ

REVISIONS :	DATE :