

สมาคมวิศวกรและสถาปนิกไทย

กองบริหารอาคารสำนักงาน

แบบ
ก่อสร้างอาคาร ส่นง.
สาขา
มาตรฐาน

สถาปนิก
นายวิมลย์ เจริญราวุฒิ ส.ศ.102ส.
นายวิมลย์ เจริญธีรบูรณ์ ส.ศ.102ส.
นายศรีวัฒน์ พรหมสุวรรณ ส.ศ.3543ก.

วิศวกรโยธา
นายสิทธิชัย อุยมะพันธ์ ส.ศ.น.ก.โย.
นางอริสรัญ ฤๅษะพรต ค.ศ.น.

วิศวกรโยธา
นายสัมพันธ์ บูรณานนท์ ส.ศ. 6270
นายนิพนธ์ ทอณา ส.ศ. 4933

วิศวกรไฟฟ้า
นายวิวัฒน์ ชีตอง ภ.พ. 5414
นายนิพนธ์ พลกล้า ภ.พ. 4998
นายเสฐศิริ น้อยวิสัย ภ.พ. 14080

สุขาภิบาล
นายอร่ามโรจน์ อุดมประภท
นายสิทธิชัย ชีววัลย์บริษัท

เขียนแบบ

ตรวจแบบ อนุมัติแบบ


แก้ไขแบบ
ครั้งที่ 2

วันที่ พฤษภาคม 2545


แบบแสดง

c[[-pkpshv'oeH #

FILES NO. แผนที่
sum d\มาตรฐานชิ้น A-15
เลขที่แบบ รวม 42

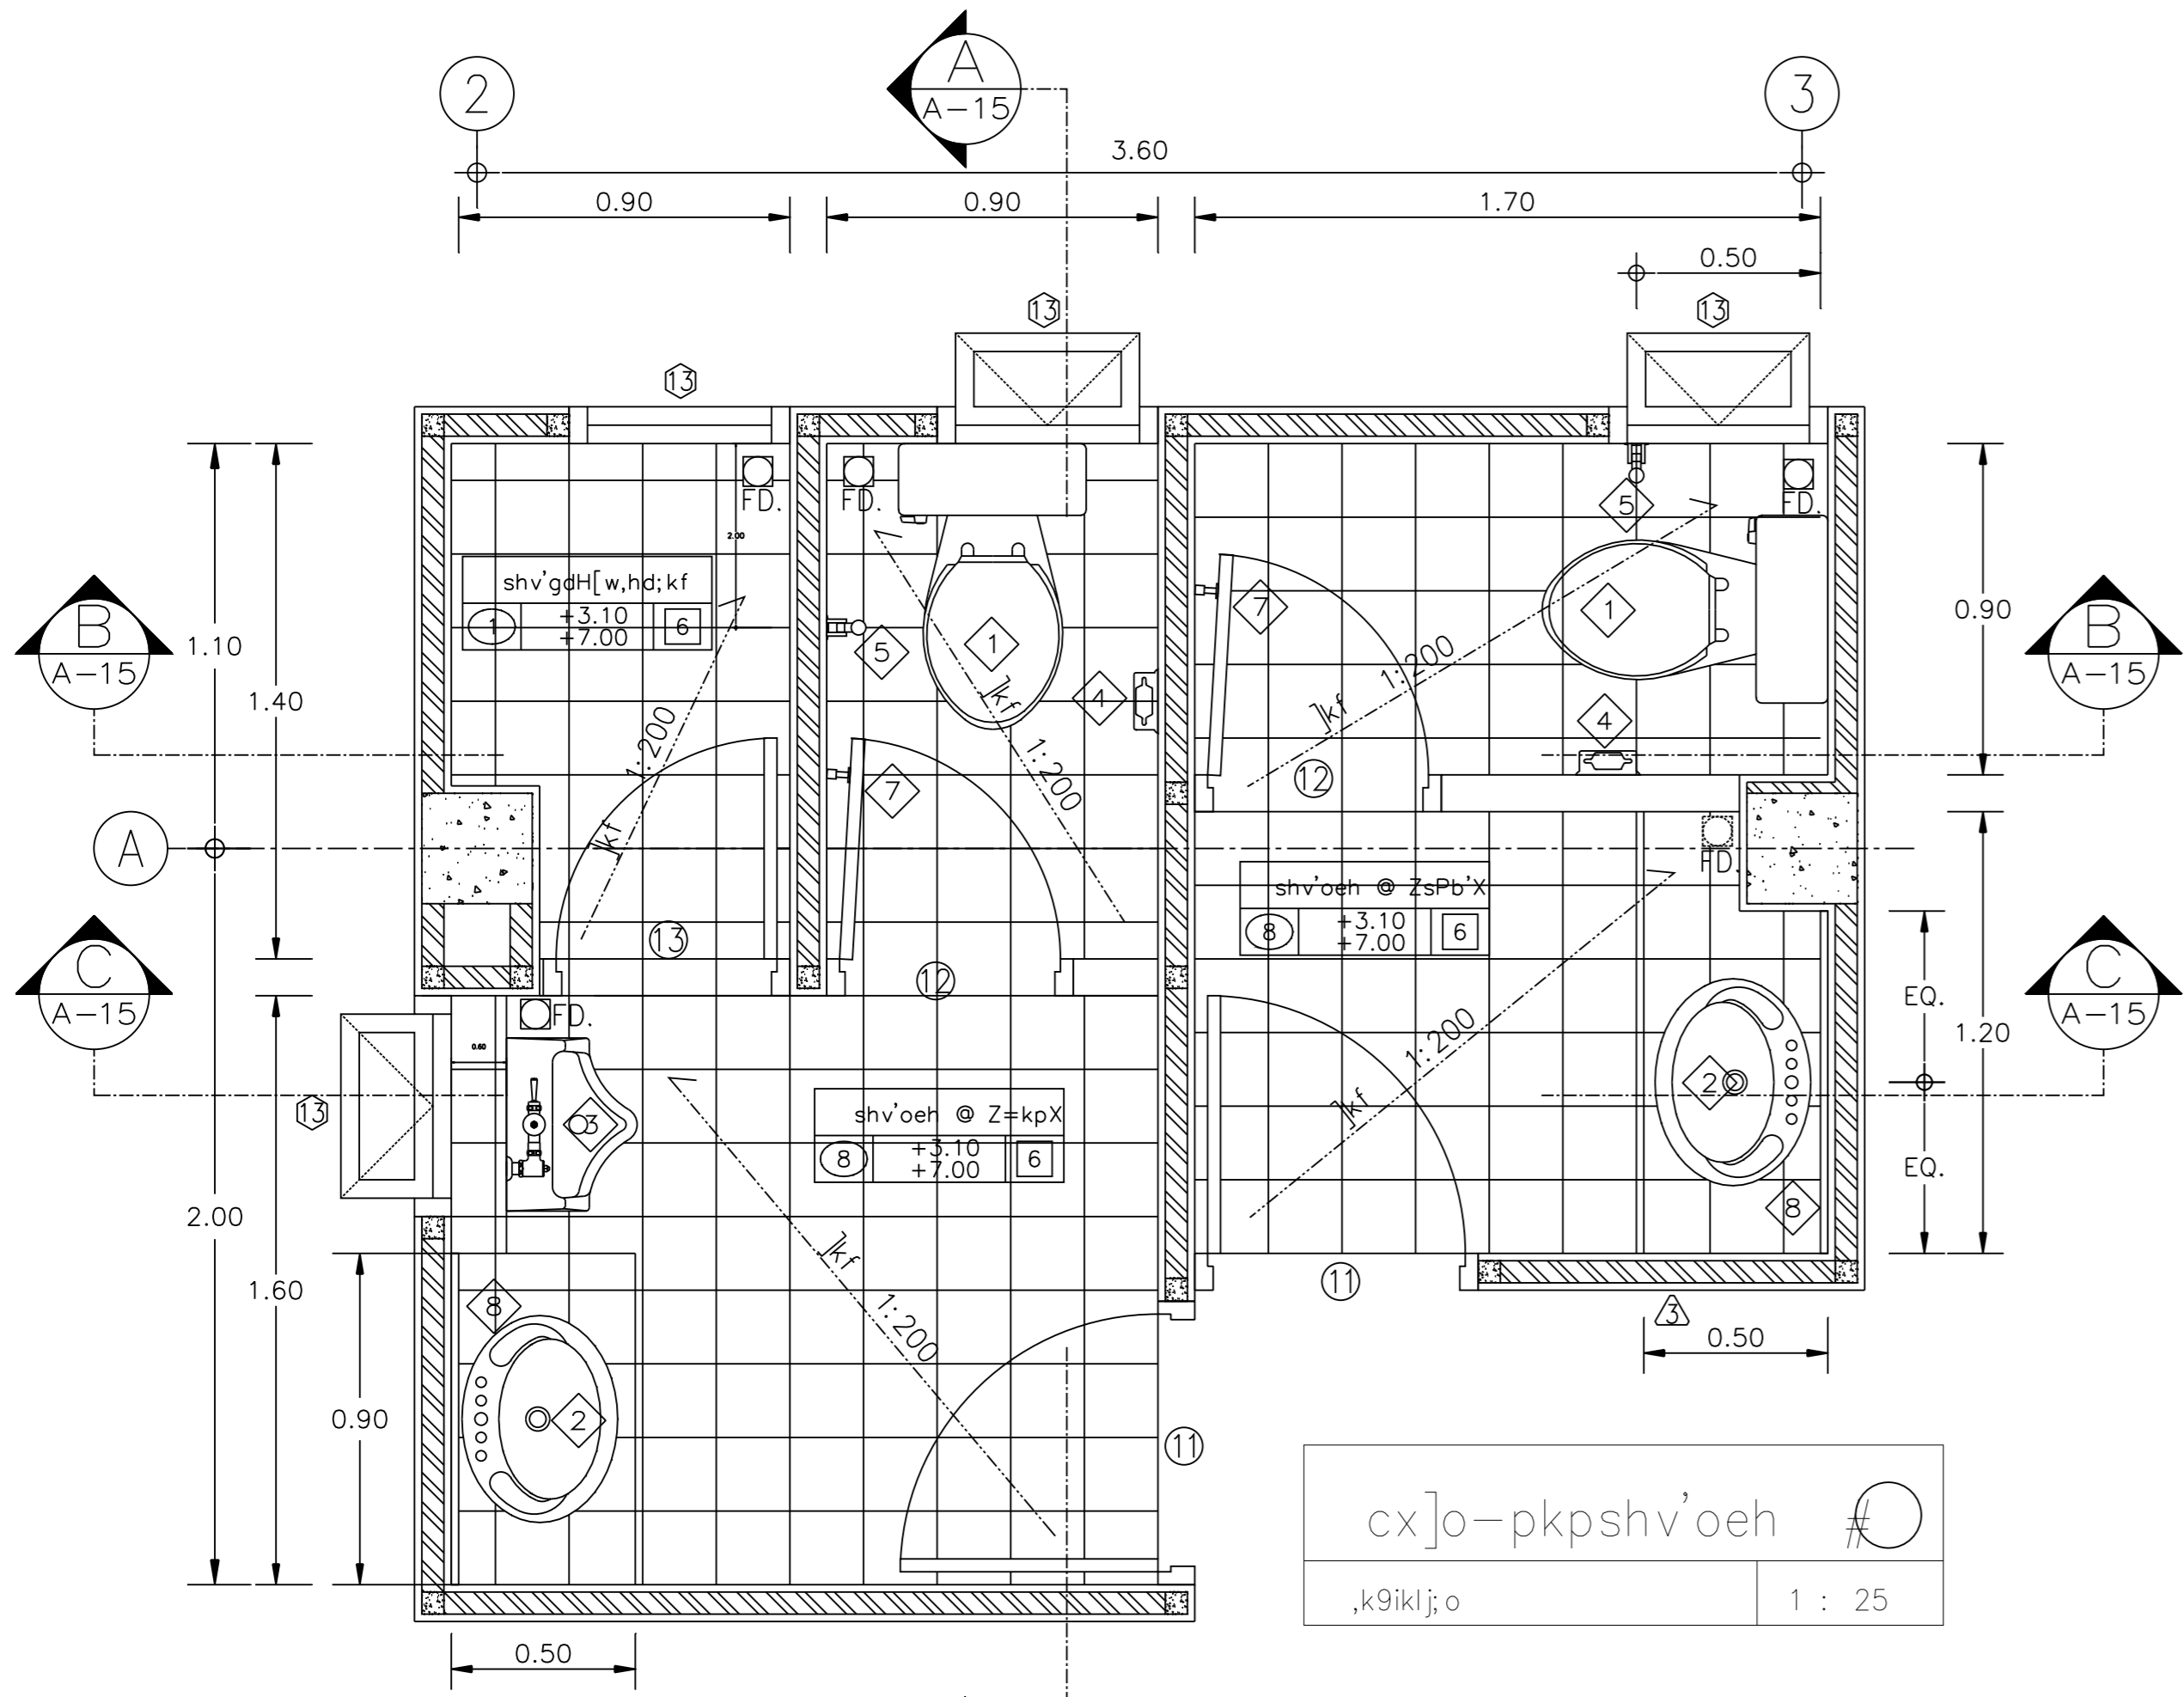


cx]o-pkpsHv'oeH #
,k9iklj;o 1 : 25

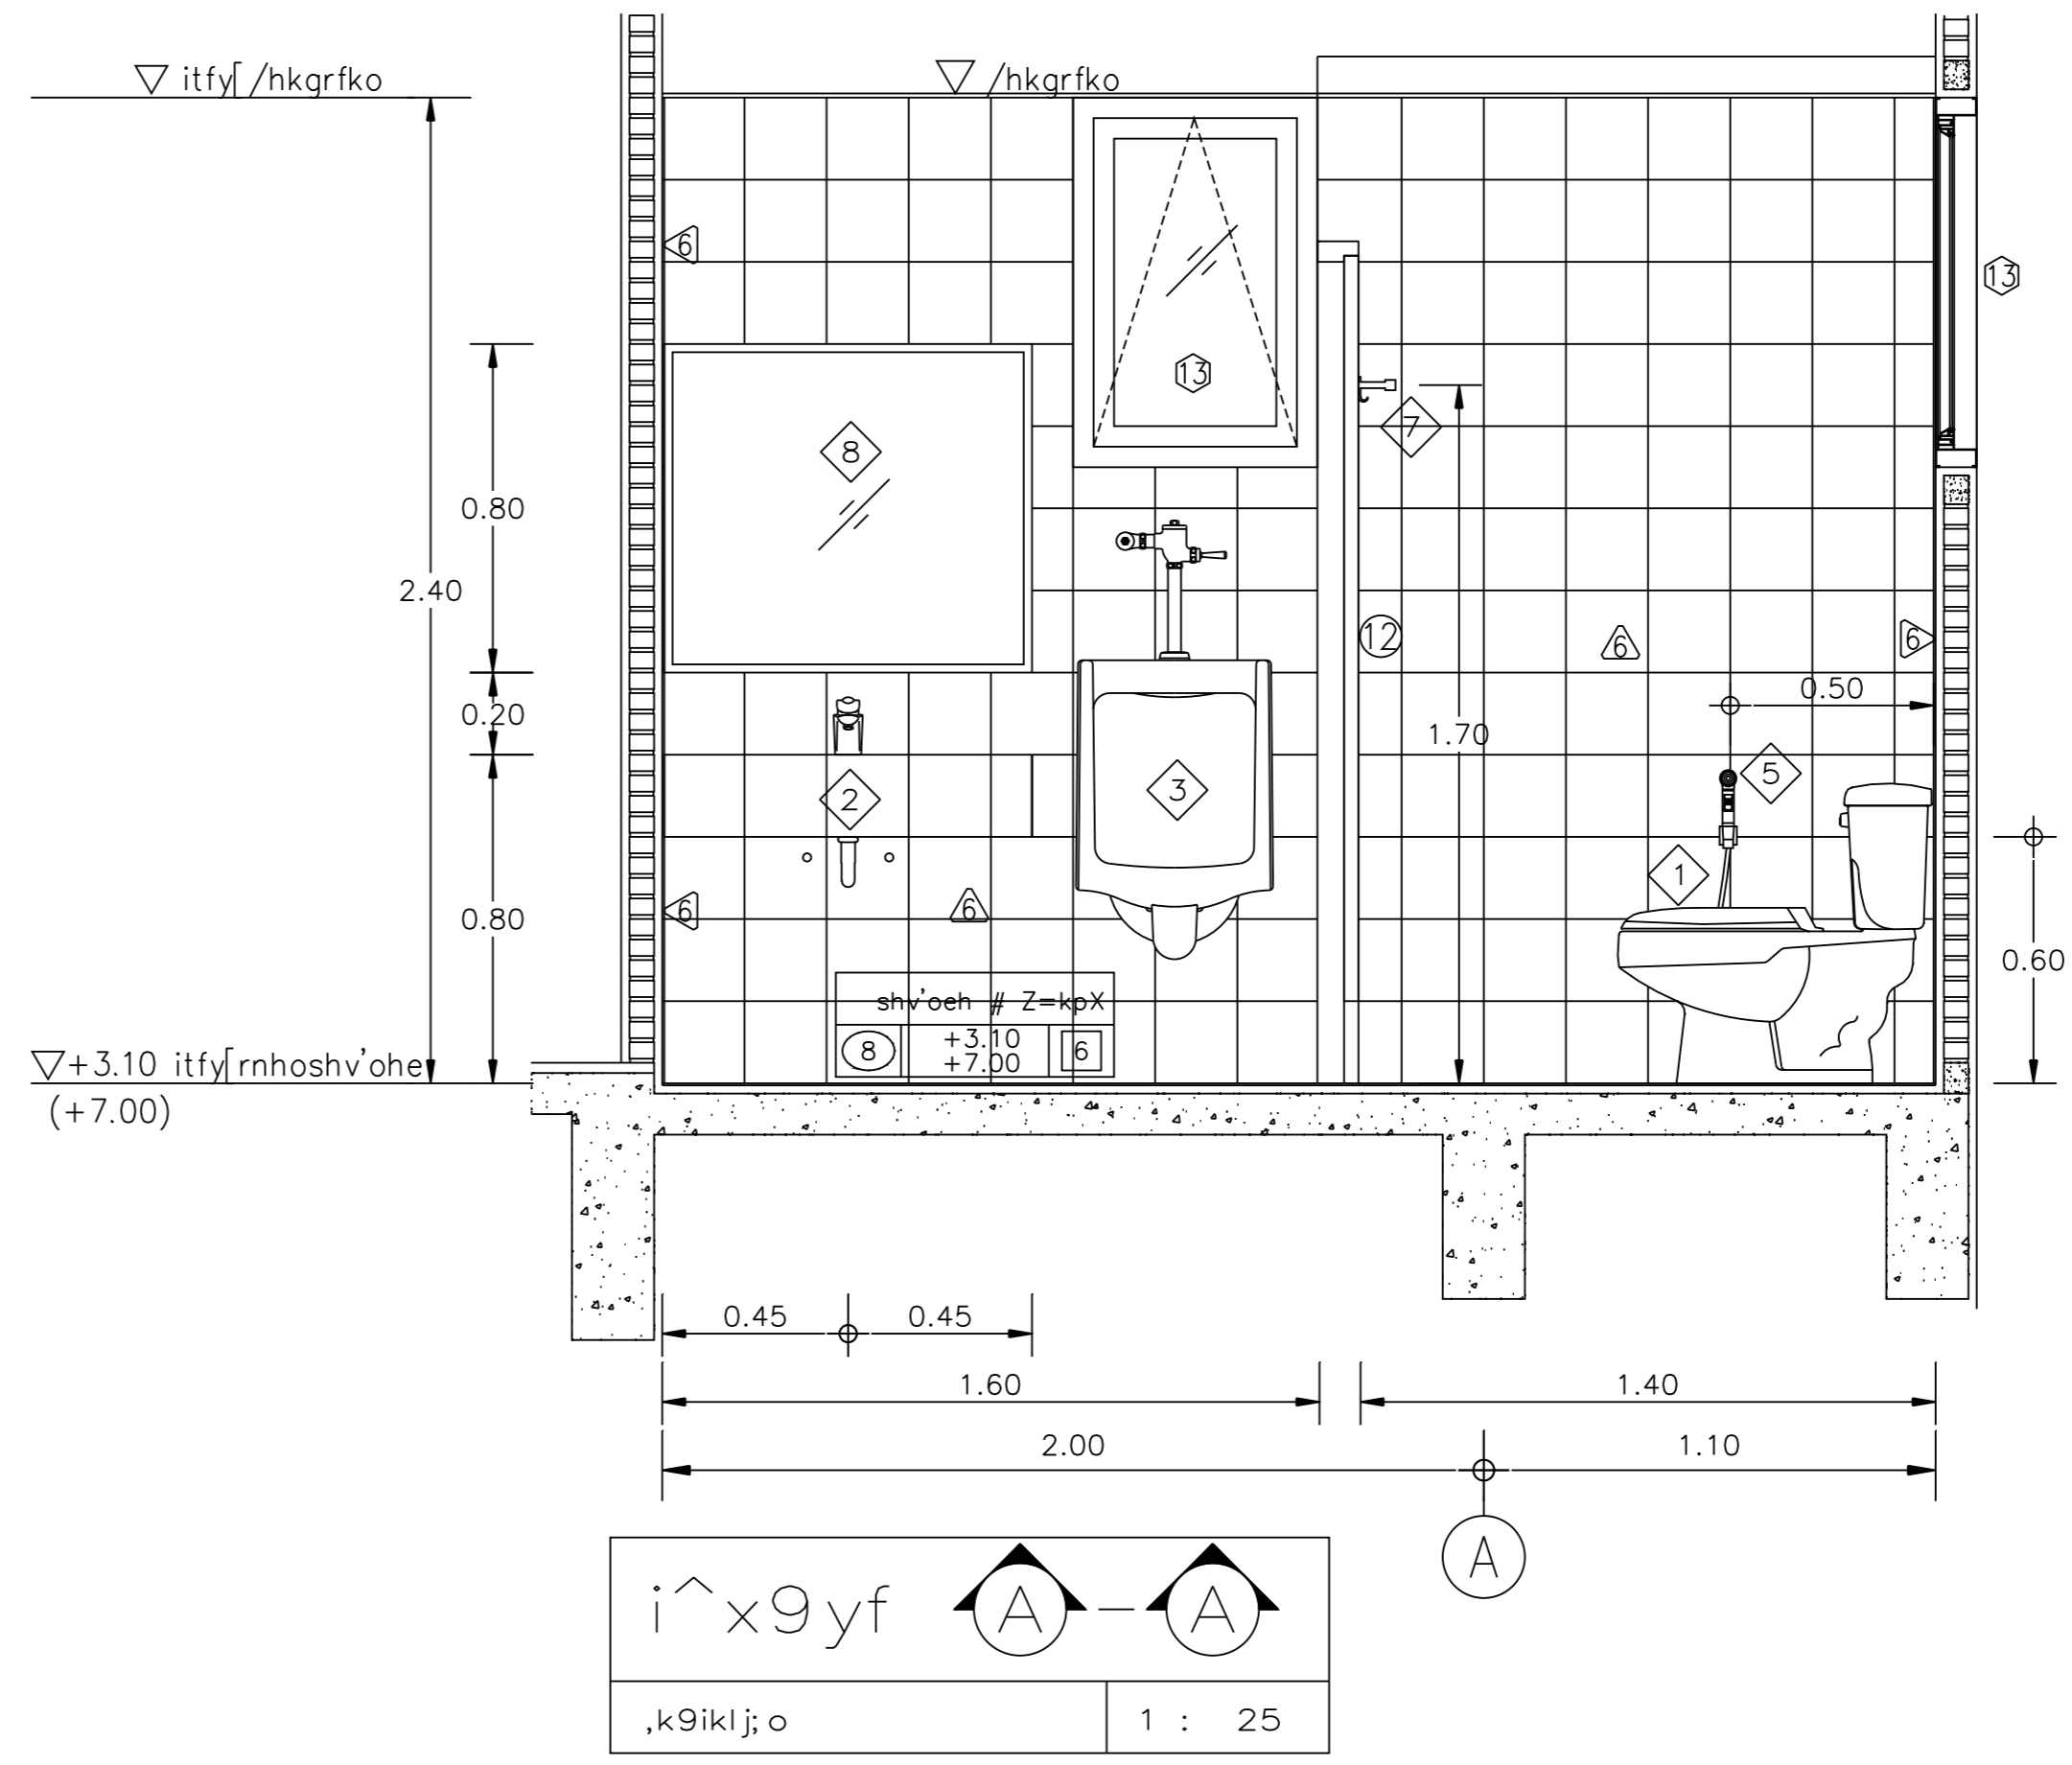


i^x9yf A-A
,k9iklj;o 1 : 25

zoY'shv'gdH[w,hd;kf9bf
ditg[nhv'g:ik,b8 i^@*Q,"
9vo[oCk[giup[mklu
9k,c[[

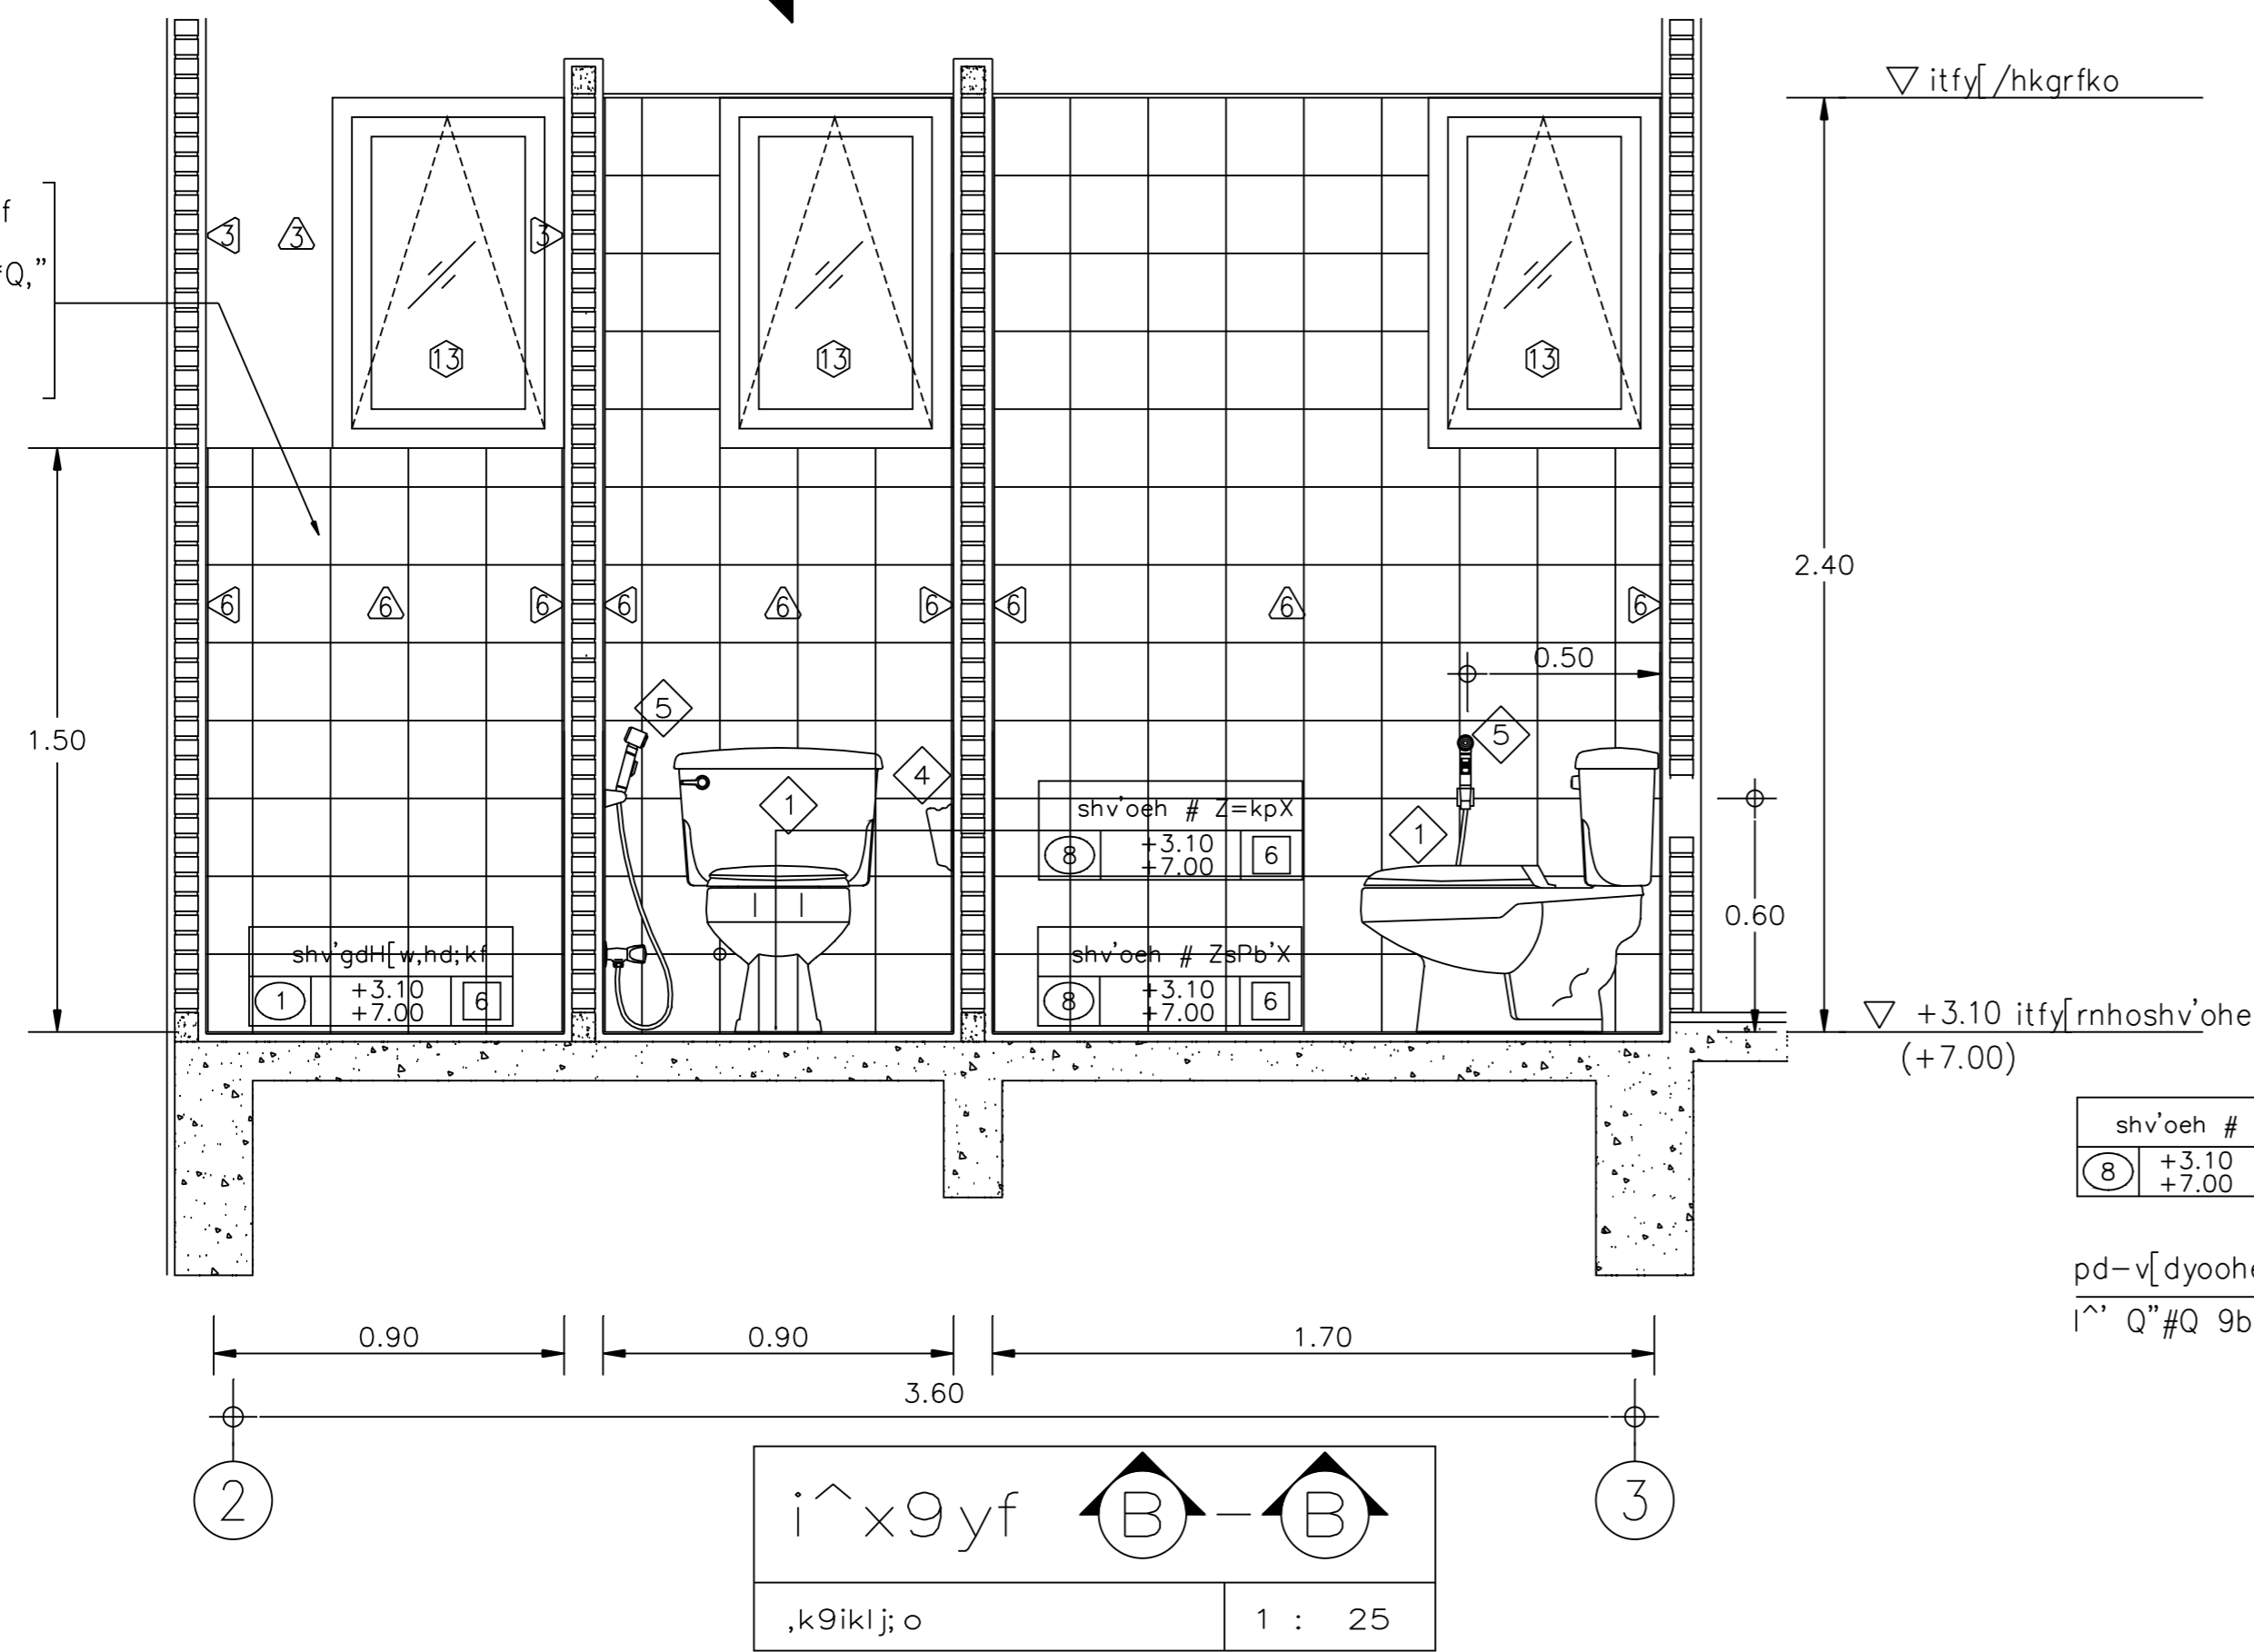

i^x9yf B-B
,k9iklj;o 1 : 25

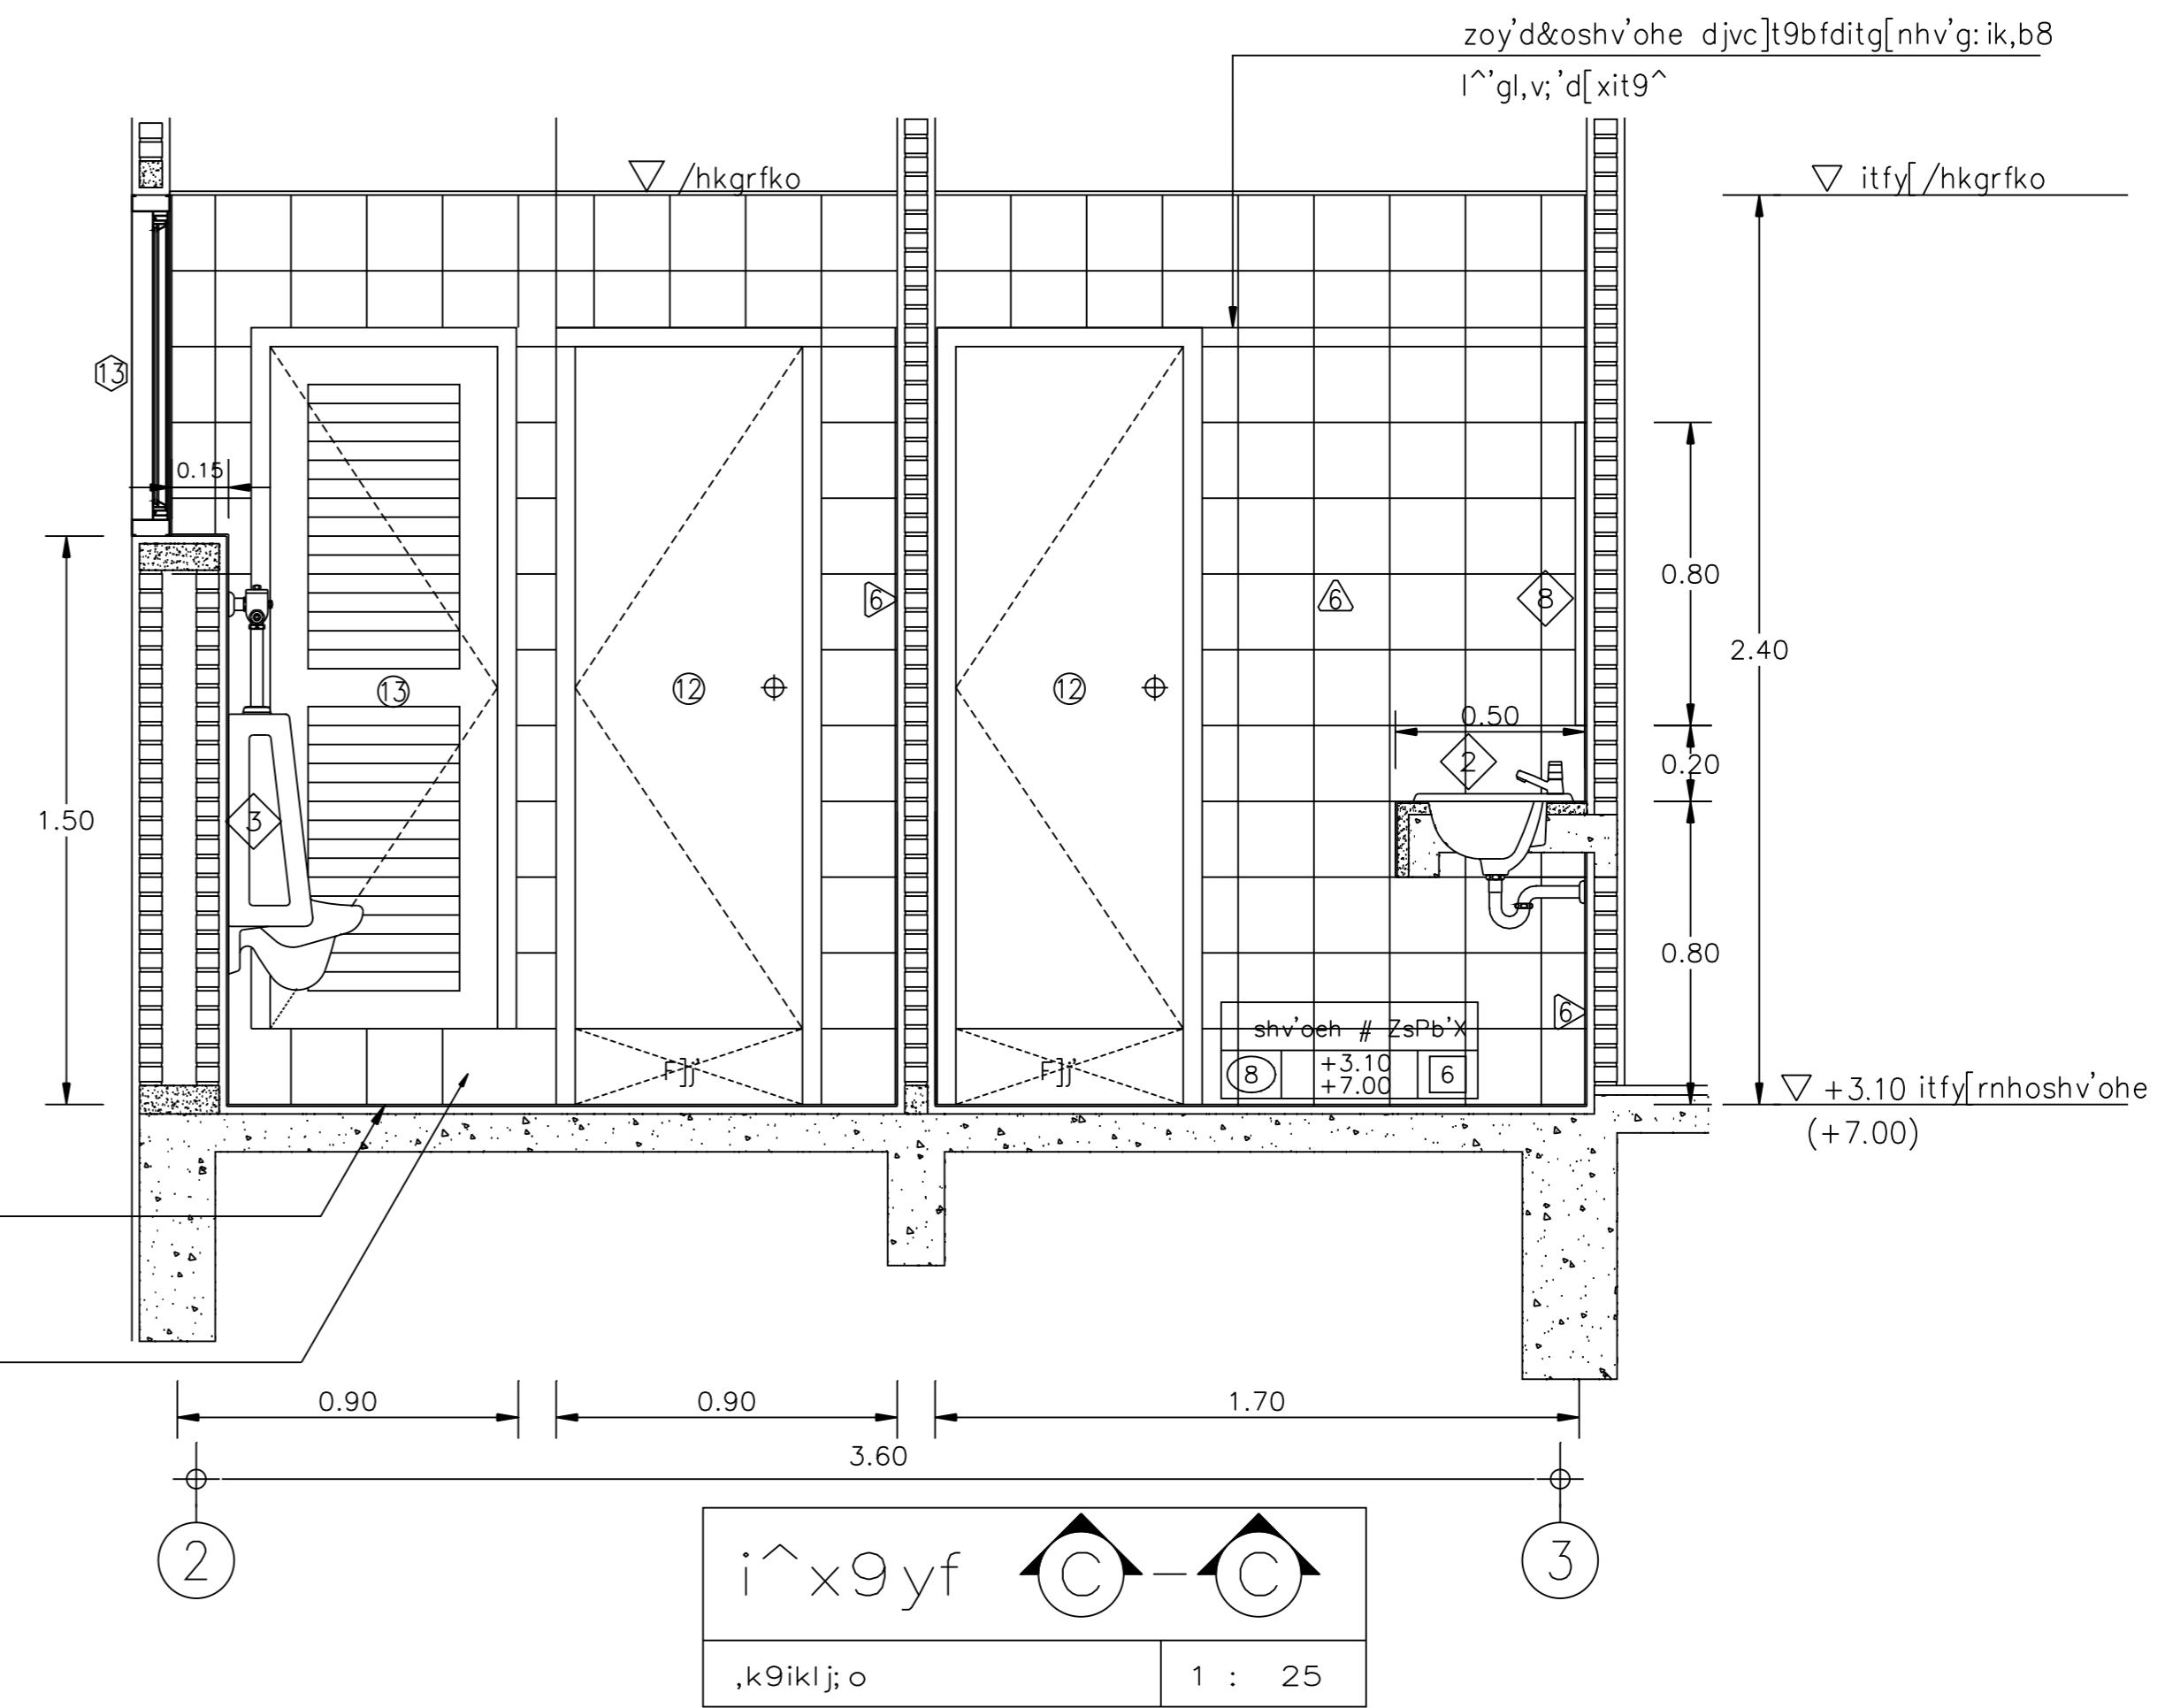

i^x9yf C-C
,k9iklj;o 1 : 25

