


แปลนติดตั้งระบบไฟฟ้าตึก 3 ชั้น
 มาตรฐาน 1 : 100

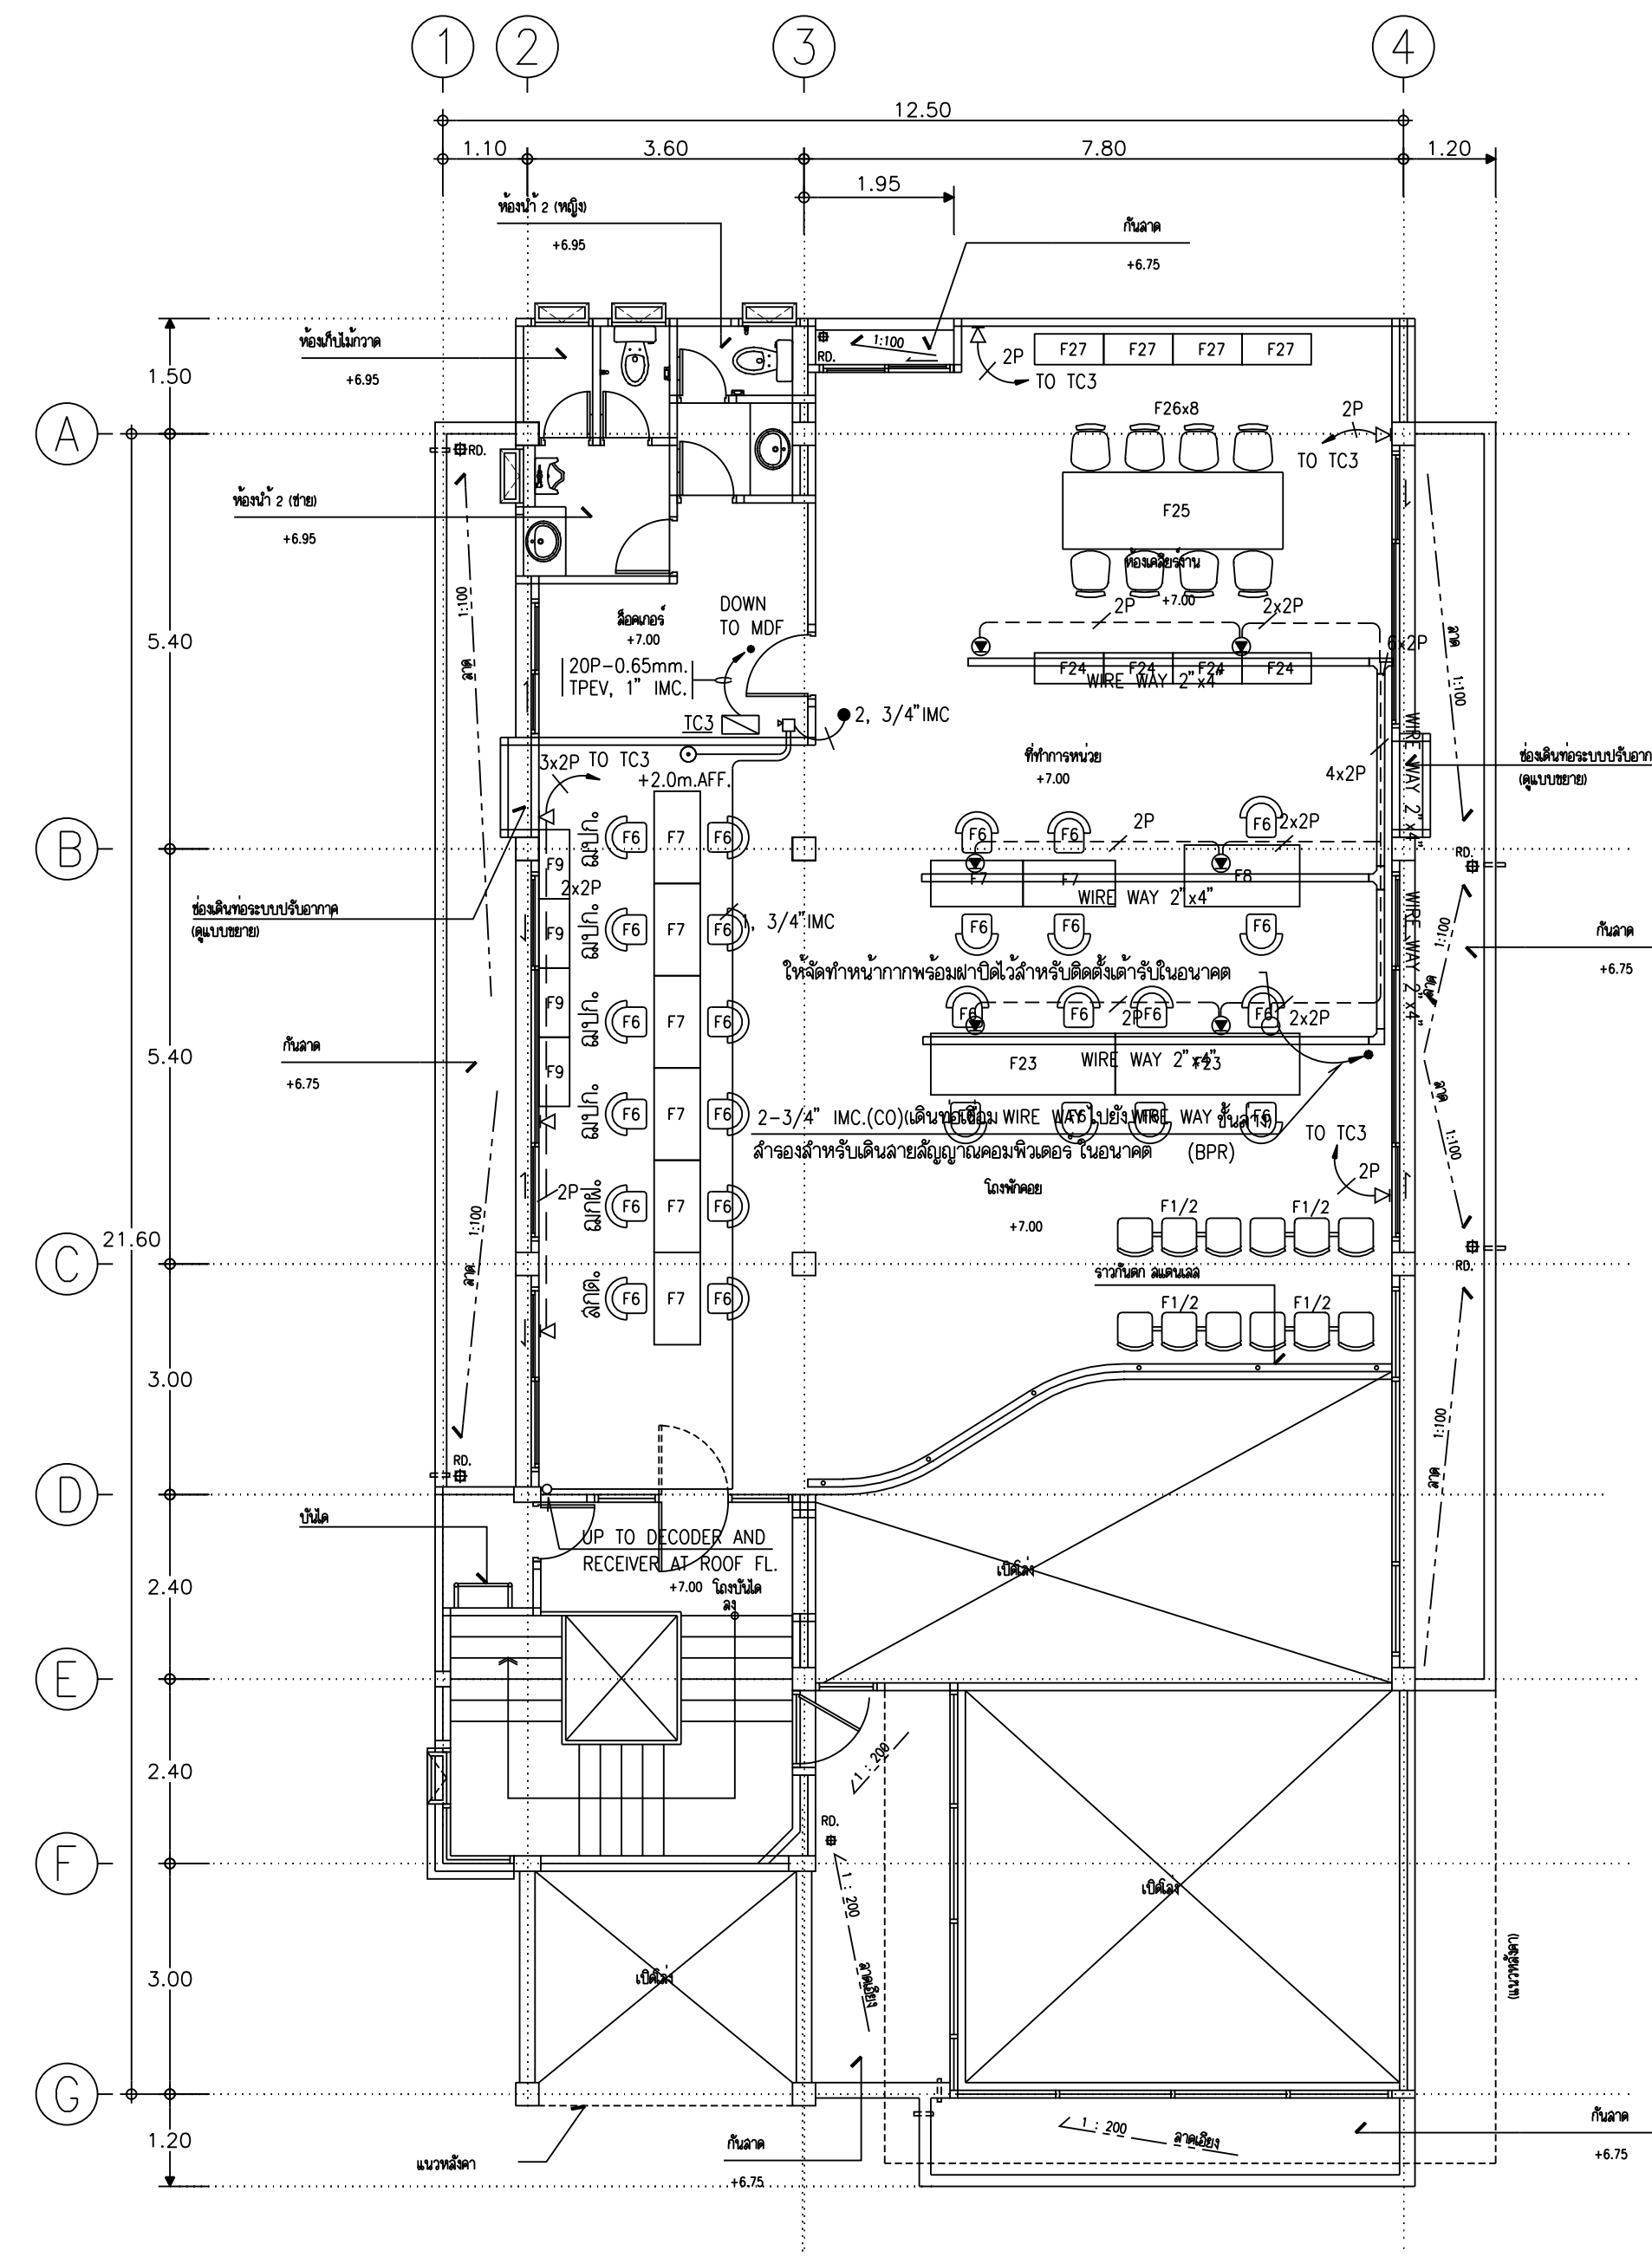

แปลนติดตั้งระบบตึกโทรคมนาคม และโทรศัพย์ 3 ชั้น
 มาตรฐาน 1 : 100

REVISIONS	DATE
NOTE • ALL DIMENSIONS ARE IN METER UNLESS OTHERWISE INDICATED • NO DIMENSION SHALL BE SCALED • ALL DRAWINGS ARE THE PROPERTY OF THE AREA CO.,LTD. AND CAN NOT BE USED REPRODUCED OR DUPLICATED WITHOUT PERMISSION	
OWNER ธนาคารเพื่อการเกษตร และสหกรณ์การเกษตร	
DESIGNER AREA AREA CO.,LTD. 111/1 Laddoo23 Laddoo Chulachok Bangkok 10900 Tel. (662) 5139533-5 Fax. (662) 5139536	
สถาปนิก อรรถพร ตรีวดี ส.บ.10138 วินัย บุญนิตย์ ส.บ.1547ก นายวิบูลย์ เจริญวราวุฒิ ส.บ.11028 นายศรัณพ พรหมสุวรรณ ส.บ.3543ก	
วิศวกรโครงสร้าง นายสัมพันธ์ ชูชาวนนท์ ส.บ.6270 นายนิพนธ์ ทอมา ส.บ.4933	
วิศวกรสุขาภิบาล นายสยาม จุฬจักรณ์ ส.บ.7840 นายจรัสโรจน์ อุดตะปะการาม นายดิษฐ์ ชีวลาชัย	
วิศวกรไฟฟ้า นายชัยวัฒน์ ชัยตรง ส.บ.5414 นายวินัย ทองพรัตน์ ส.บ.1725	
วิศวกรเครื่องกล นายสยาม จุฬจักรณ์ ส.บ.7840	
มีเนืทานการ นายดิษฐ์ อุนะพันธ์ ส.บ.645ก นายอาทิตย์ กุศลจรพรต ศ.บ.น. นายธีระ ชูรัช ศ.บ.น.	
DRAWN	DATE
CHECKED	
APPROVED	
โครงการ ปรับปรุงอาคารสำนักงานสาขา (สำนักงาน 3 ชั้น) ที่ตั้ง แบบแปลน แปลนติดตั้งระบบไฟฟ้าตึก 3 ชั้น และแปลนติดตั้งระบบตึกโทรคมนาคม 3 ชั้น	
FILE NO 0203	DRAWING NO EE-12
DATE 21/02/2003	
SUB TOTAL 15	GRAND TOTAL

