

ธนาคารเพื่อการเกษตรและสหกรณ์การเกษตร

กองบริหารอาคารสำนักงาน

แบบก่อสร้างอาคาร ส.นง.
สาขา
มาตรฐาน

สถาปนิก
นายวิบูลย์ เจริญวราวุฒิ ส.ส.102ส.
นายวิชัยฐ์ เจริญธีรบูรณ์ ส.ส.1762
นายศรีวัฒน์ พรหมสุวรรณ ส.ส.3543ก.

มีเงินทานการ
นายสิทธิชัย อุ่นะพันธ์ ส.ต.น.ภ.ก.ใน
นางอารีวิทย์ กุยะธรรพ ค.ส.บ.

วิศวกรโยธา
นายสังข์พันธ์ บูทรานนท์ ส.ย. 6270
นายนิพนธ์ ทอดก ส.ย. 4933

วิศวกรไฟฟ้า
นายชัยวัฒน์ ชีตตรง ภ.พ.น. 5414
นายนิพนธ์ พลกล้า ภ.พ.น. 4998
นายเสวีศิริ น้อยวิสัย ภ.พ.น. 14080

สุขาภิบาล
นายอรุณโรจน์ อุดมะปรการม
นายศิษฐ์ ชีขาวลย์ปริษา

เขียนแบบ

ตรวจแบบ อ.น.ม.ดิ.แบบ

แก้ไขแบบ ครั้งที่ 2

วันที่ พฤษภาคม 2545


แบบแสดง

9yf-pkpc0:mjv sh'uhe ©

FILES NO. sum d:\มาตรฐาน3ชั้น


แผนที่ SN-06

เลขที่แบบ รวม 41

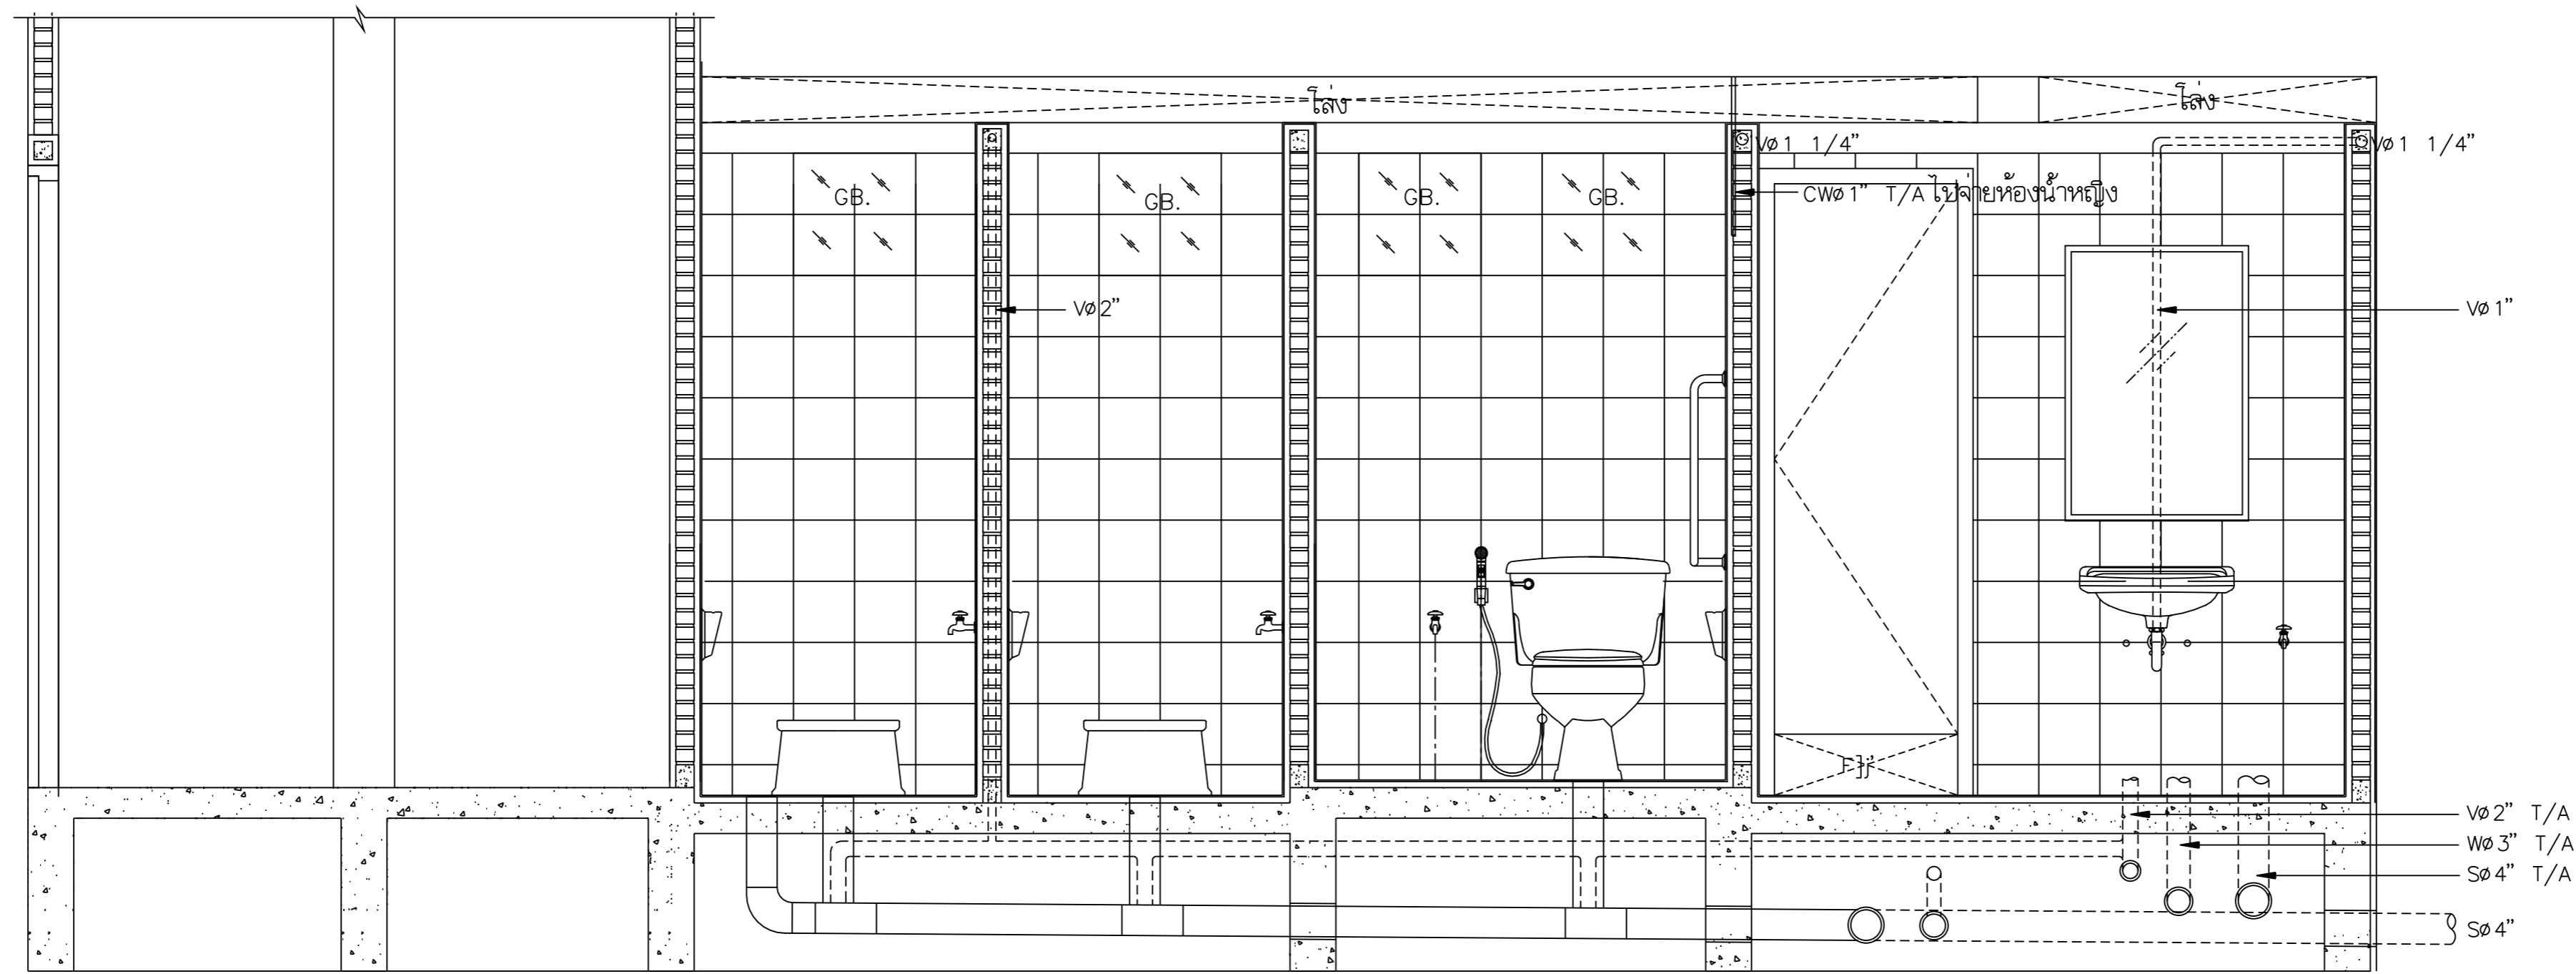


-pkpdkigfbomjv

,k9iklj;o 1 : 25

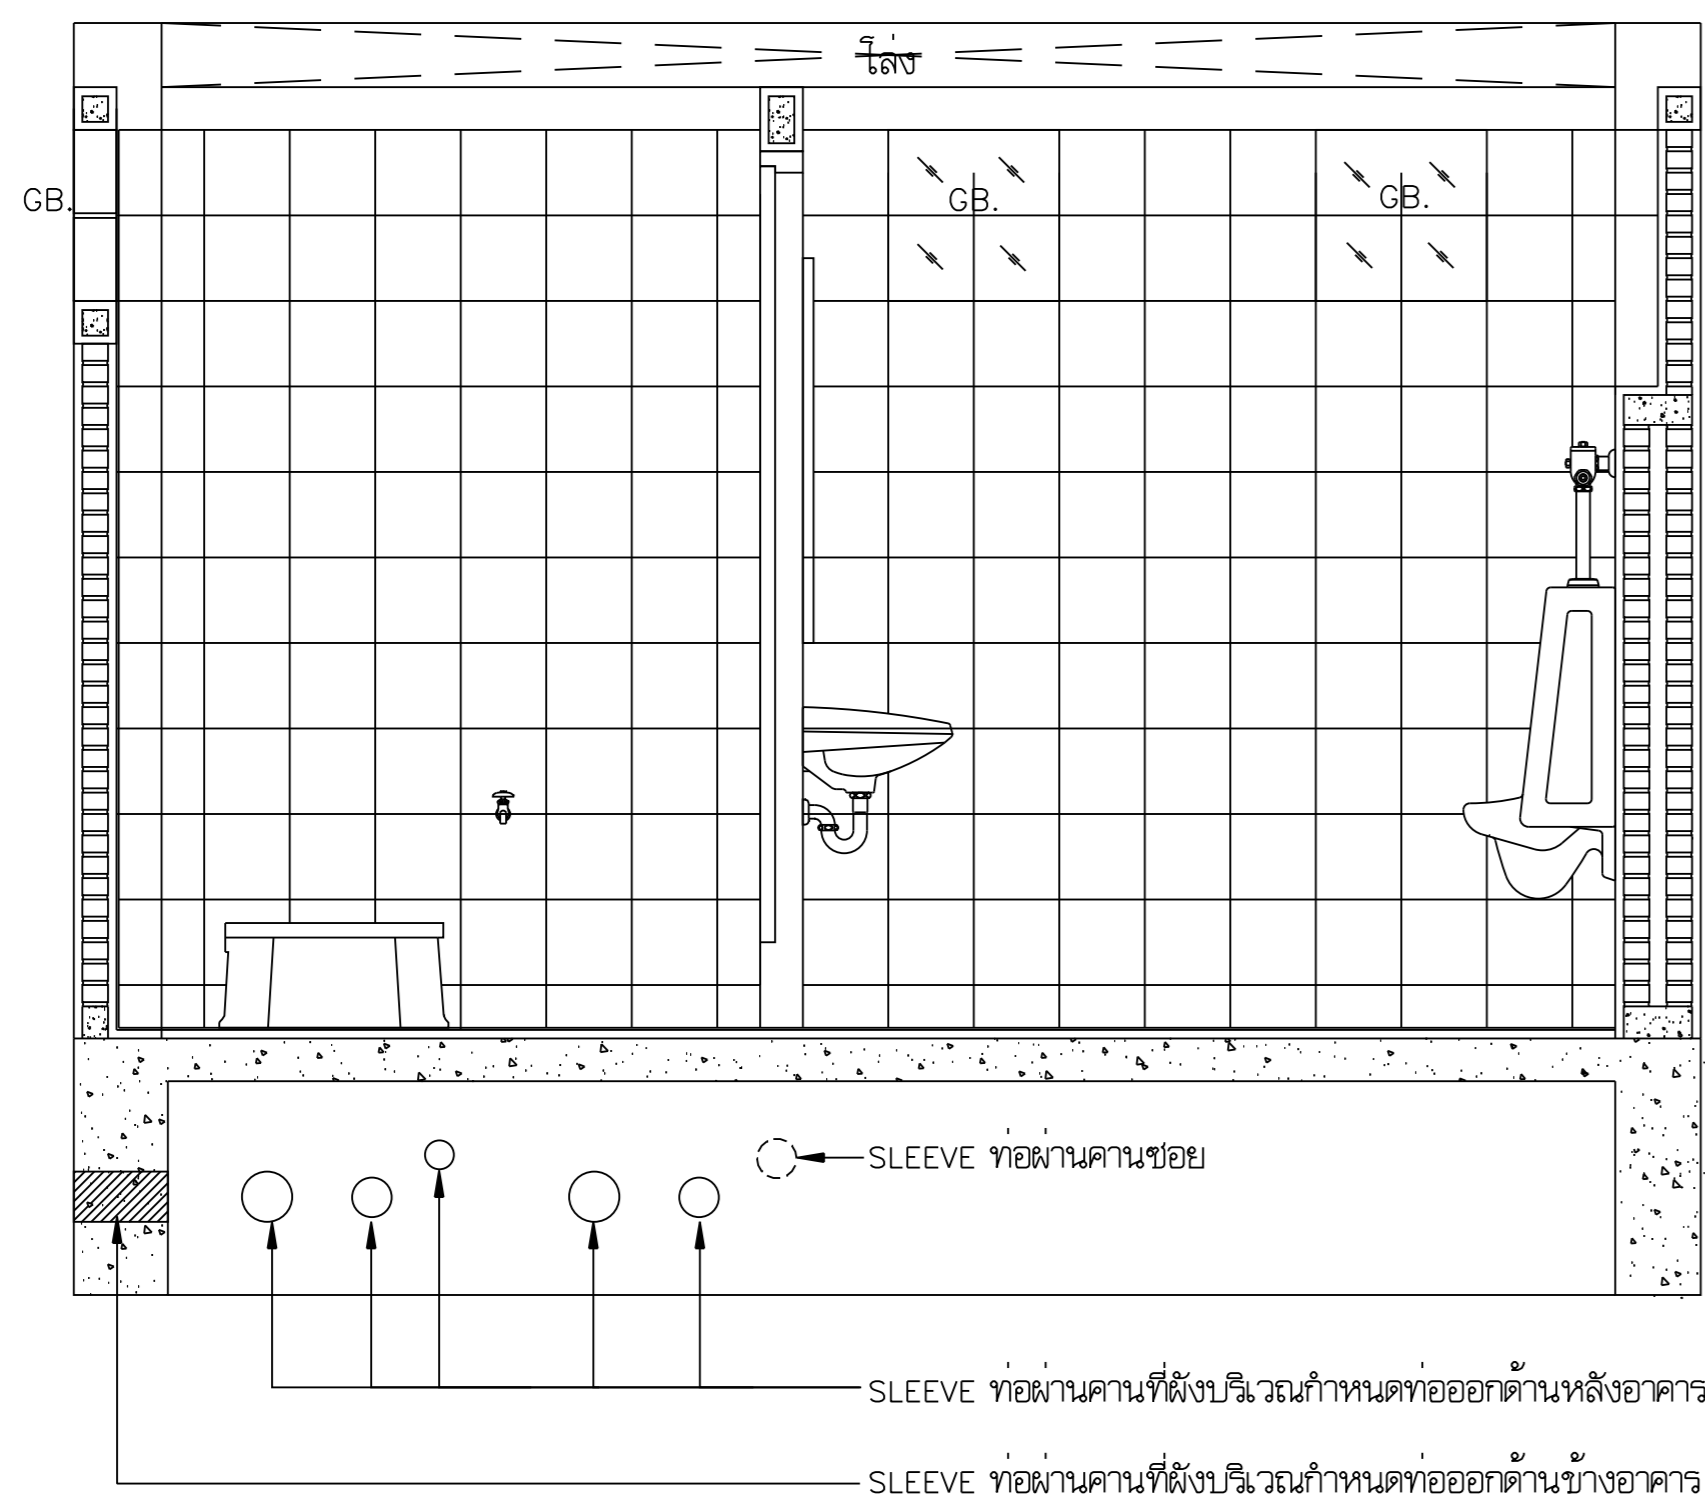

i^x9yfmjv(B)-(B)
,k9iklj;o 1 : 25

หมายเหตุ SLEEVE ท่อผ่านคานให้ใช้ขนาด ๑ ที่เหมาะสมกับท่อที่จะลอดผ่าน

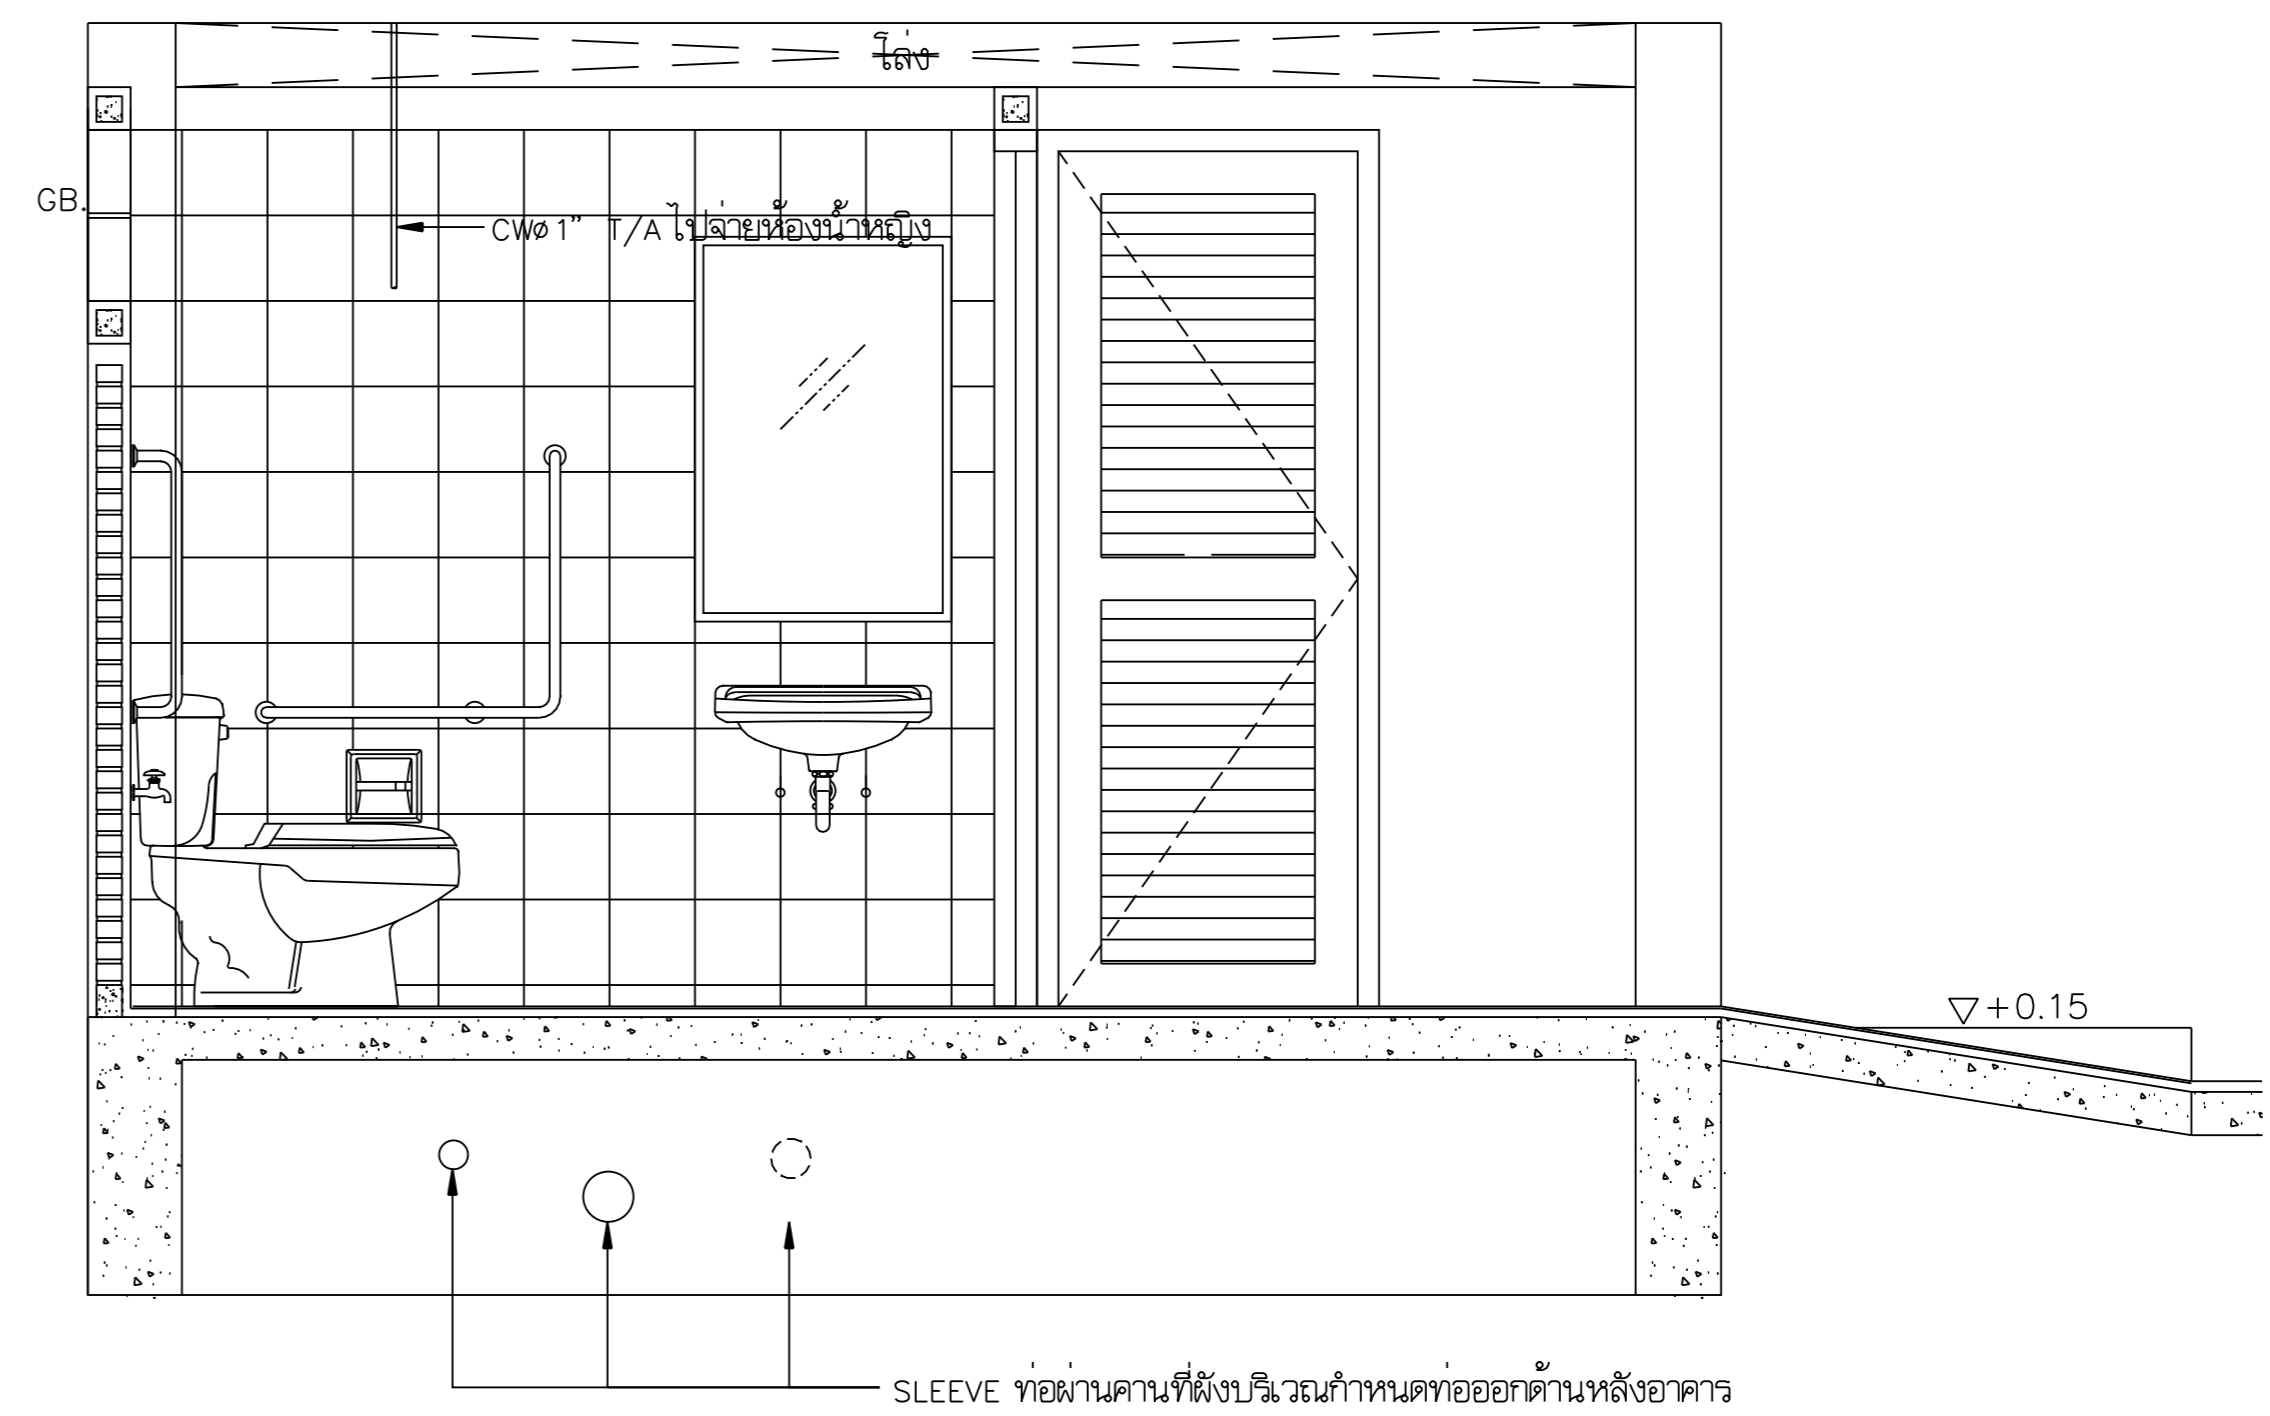

i^x9yfmjv(C)-(C)
,k9iklj;o 1 : 25

