



แบบขยายติดตั้งแผงอลูมิเนียมเคลือบดี

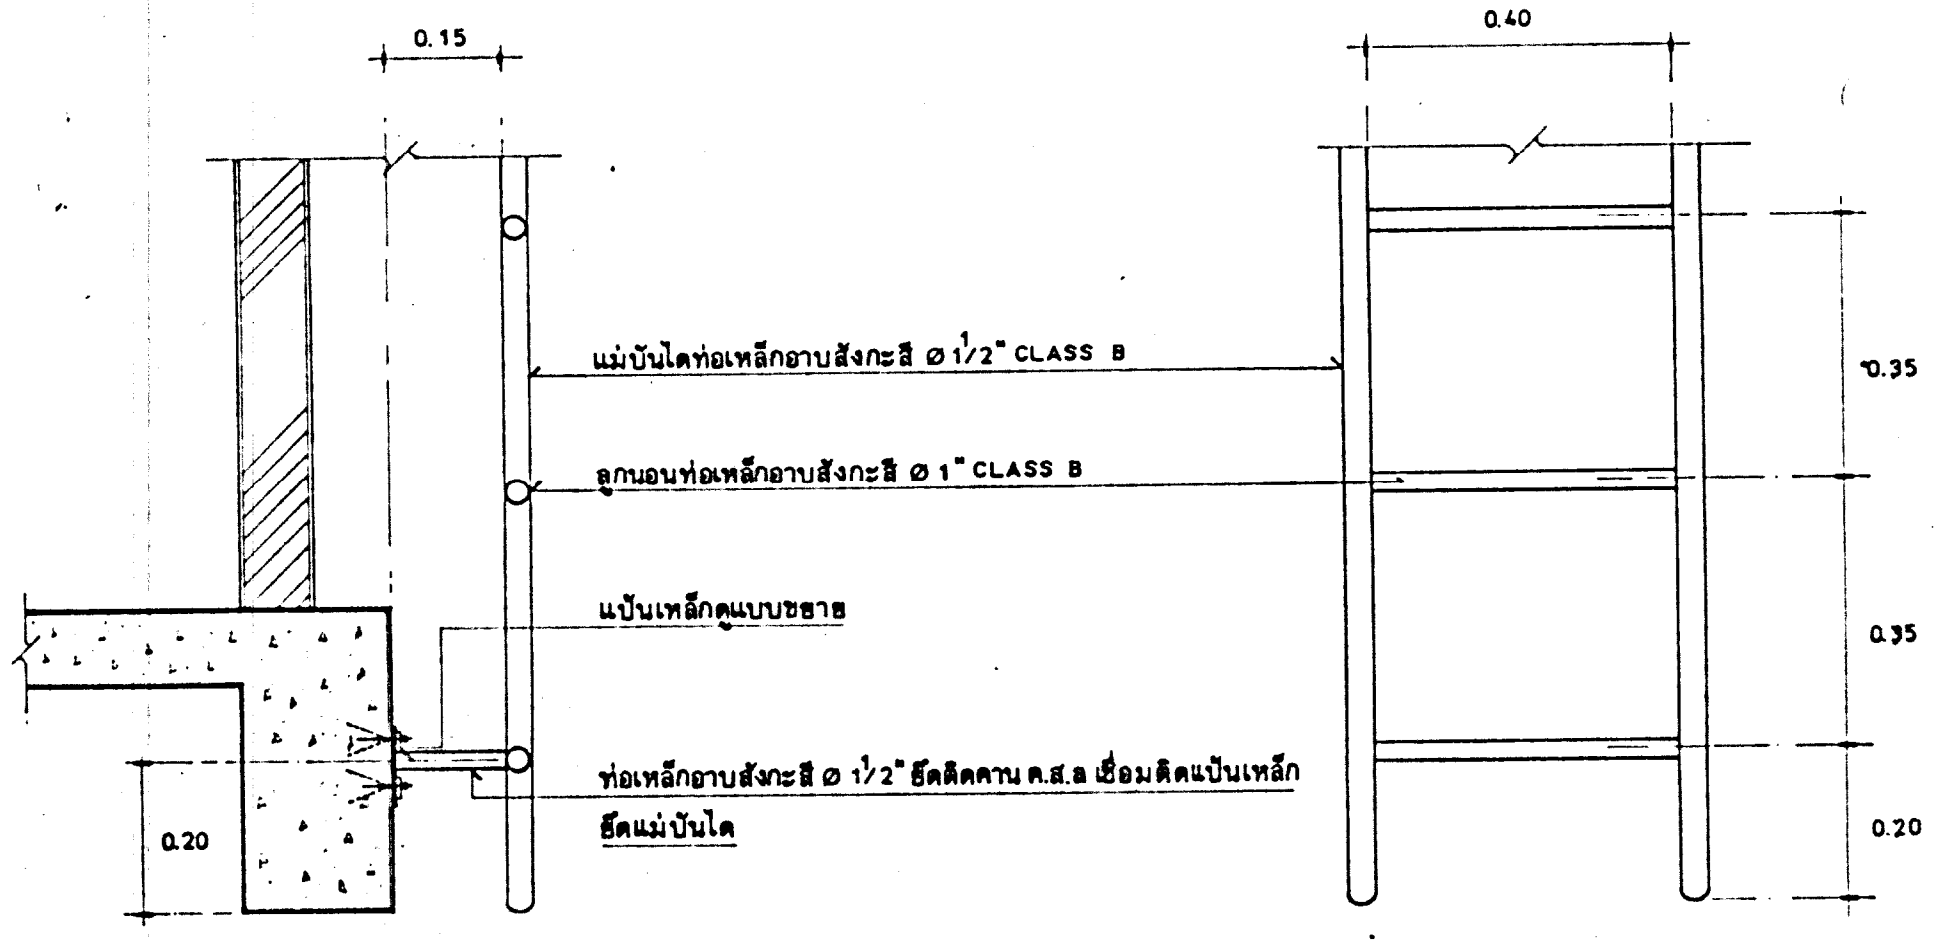

ขยายบันไดชั้นดิ่งเก็บน้ำ 1:10

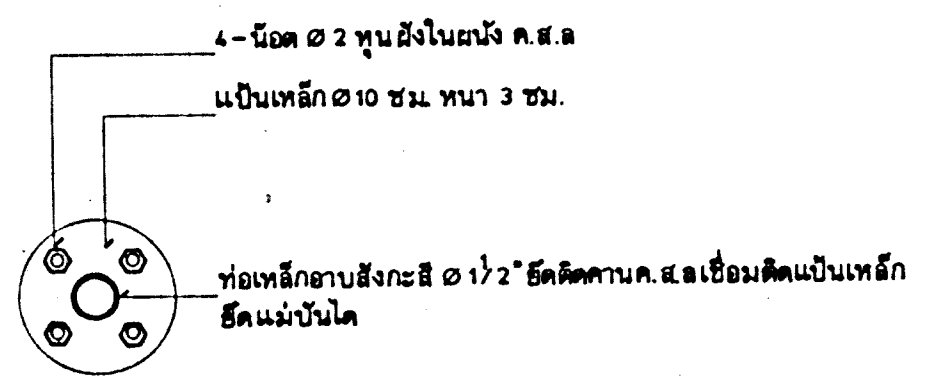

ขยายแม่บันได 1:5



<b>กองอาคารและสถานที่ ธนาคารเพื่อการเกษตรและสหกรณ์การเกษตร</b>			แบบ อาคารสำนักงาน	แบบแสดง ขยายบันไดชั้นดิ่งเก็บน้ำ	แผนที่ D/1/2535
			สาขา มาตรฐาน		
วิทยาลัยเทคโนโลยีพระจอมเกล้าธนบุรี 55/127 ซ. ปาริชาติ ซอยวิเศษ กทม.	นายสิทธิชัย คุณชนะพันธ์ สก.บ. (ภาชโน) 83/1 ซ. ทิเบต ดินแดง กรุงเทพฯ กทม.	เขียนแบบ น.อ. พงษ์ศักดิ์ พงษ์โพธิ์เจริญ 332 บางเขิน บางกอกน้อย กทม.	หมายเหตุ _____ _____ _____		
วิศวกรโยธา นายเนติพงษ์ เทพรัตน์ กอง 3784 82/1/44 ซ. สุภาพงษ์ 2 บางกะปิ กทม.	วิศวกรไฟฟ้า นายศุภชัย ชัยธรรม ภาฟ. 5-14 18/242 อ. โขก้อ-นครราชสีมา บางกอกน้อย กทม.	วิศวกรสุขาภิบาล	ตรวจสอบ _____	วันที่ _____	รวม 21 แผ่น