

คณะวิศวกรรมศาสตร์และสถาปัตยกรรมศาสตร์

กองบริหารอาคารสำนักงาน

แบบ
ก่อสร้างอาคาร ลิง.

สาขา
มาตรฐาน

สถาปนิก
นายวิบูลย์ เจริญวราวุฒิ สสจ.๒๕๘.
นายวิเศษชัย เจริญธีรบูรณ์ สสจ.๒๕๘.
นายศรีวัฒน์ พรหมสุวรรณ สสจ.๒๕๘.

วิศวกร
นายสิทธิชัย ชุ่มยะพันธ์ สสจ.๒๕๘.
นางอารีย์วัลย์ กุระอรพาศ สสจ.๒๕๘.

วิศวกรโยธา
นายสิริวัฒน์ บุทรานนท์ สสจ.๒๕๘.
นายนิพนธ์ ทอณา สสจ.๒๕๘.

วิศวกรไฟฟ้า
นายชัยวัฒน์ ชีตตรง ภพท. ๕๔๑๔
นายนิพนธ์ พลกล้า ภพท. ๔๙๙๘
นายเสวีศิริ น้อยวิลัย ภพท. ๑๔๐๘๐

สุขาภิบาล
นายอร่ามโรจน์ อุดมประภาก
นายศศิษฐ์ ชีวลาภศิริ

เขียนแบบ

ตรวจแบบ
อนุมัติแบบ

แก้ไขแบบ
ครั้งที่ ๒

วันที่ พฤษภาคม ๒๕๕๕


แบบแสดง

it[[I6-k4b[k]
c[[-pkpdkgfbom jv

sh'v'oh'e @
RISER DIAGRAM


FILES NO.
sum d\มาตรฐาน\รช. SN-05

เลขที่แบบ
รวม 41

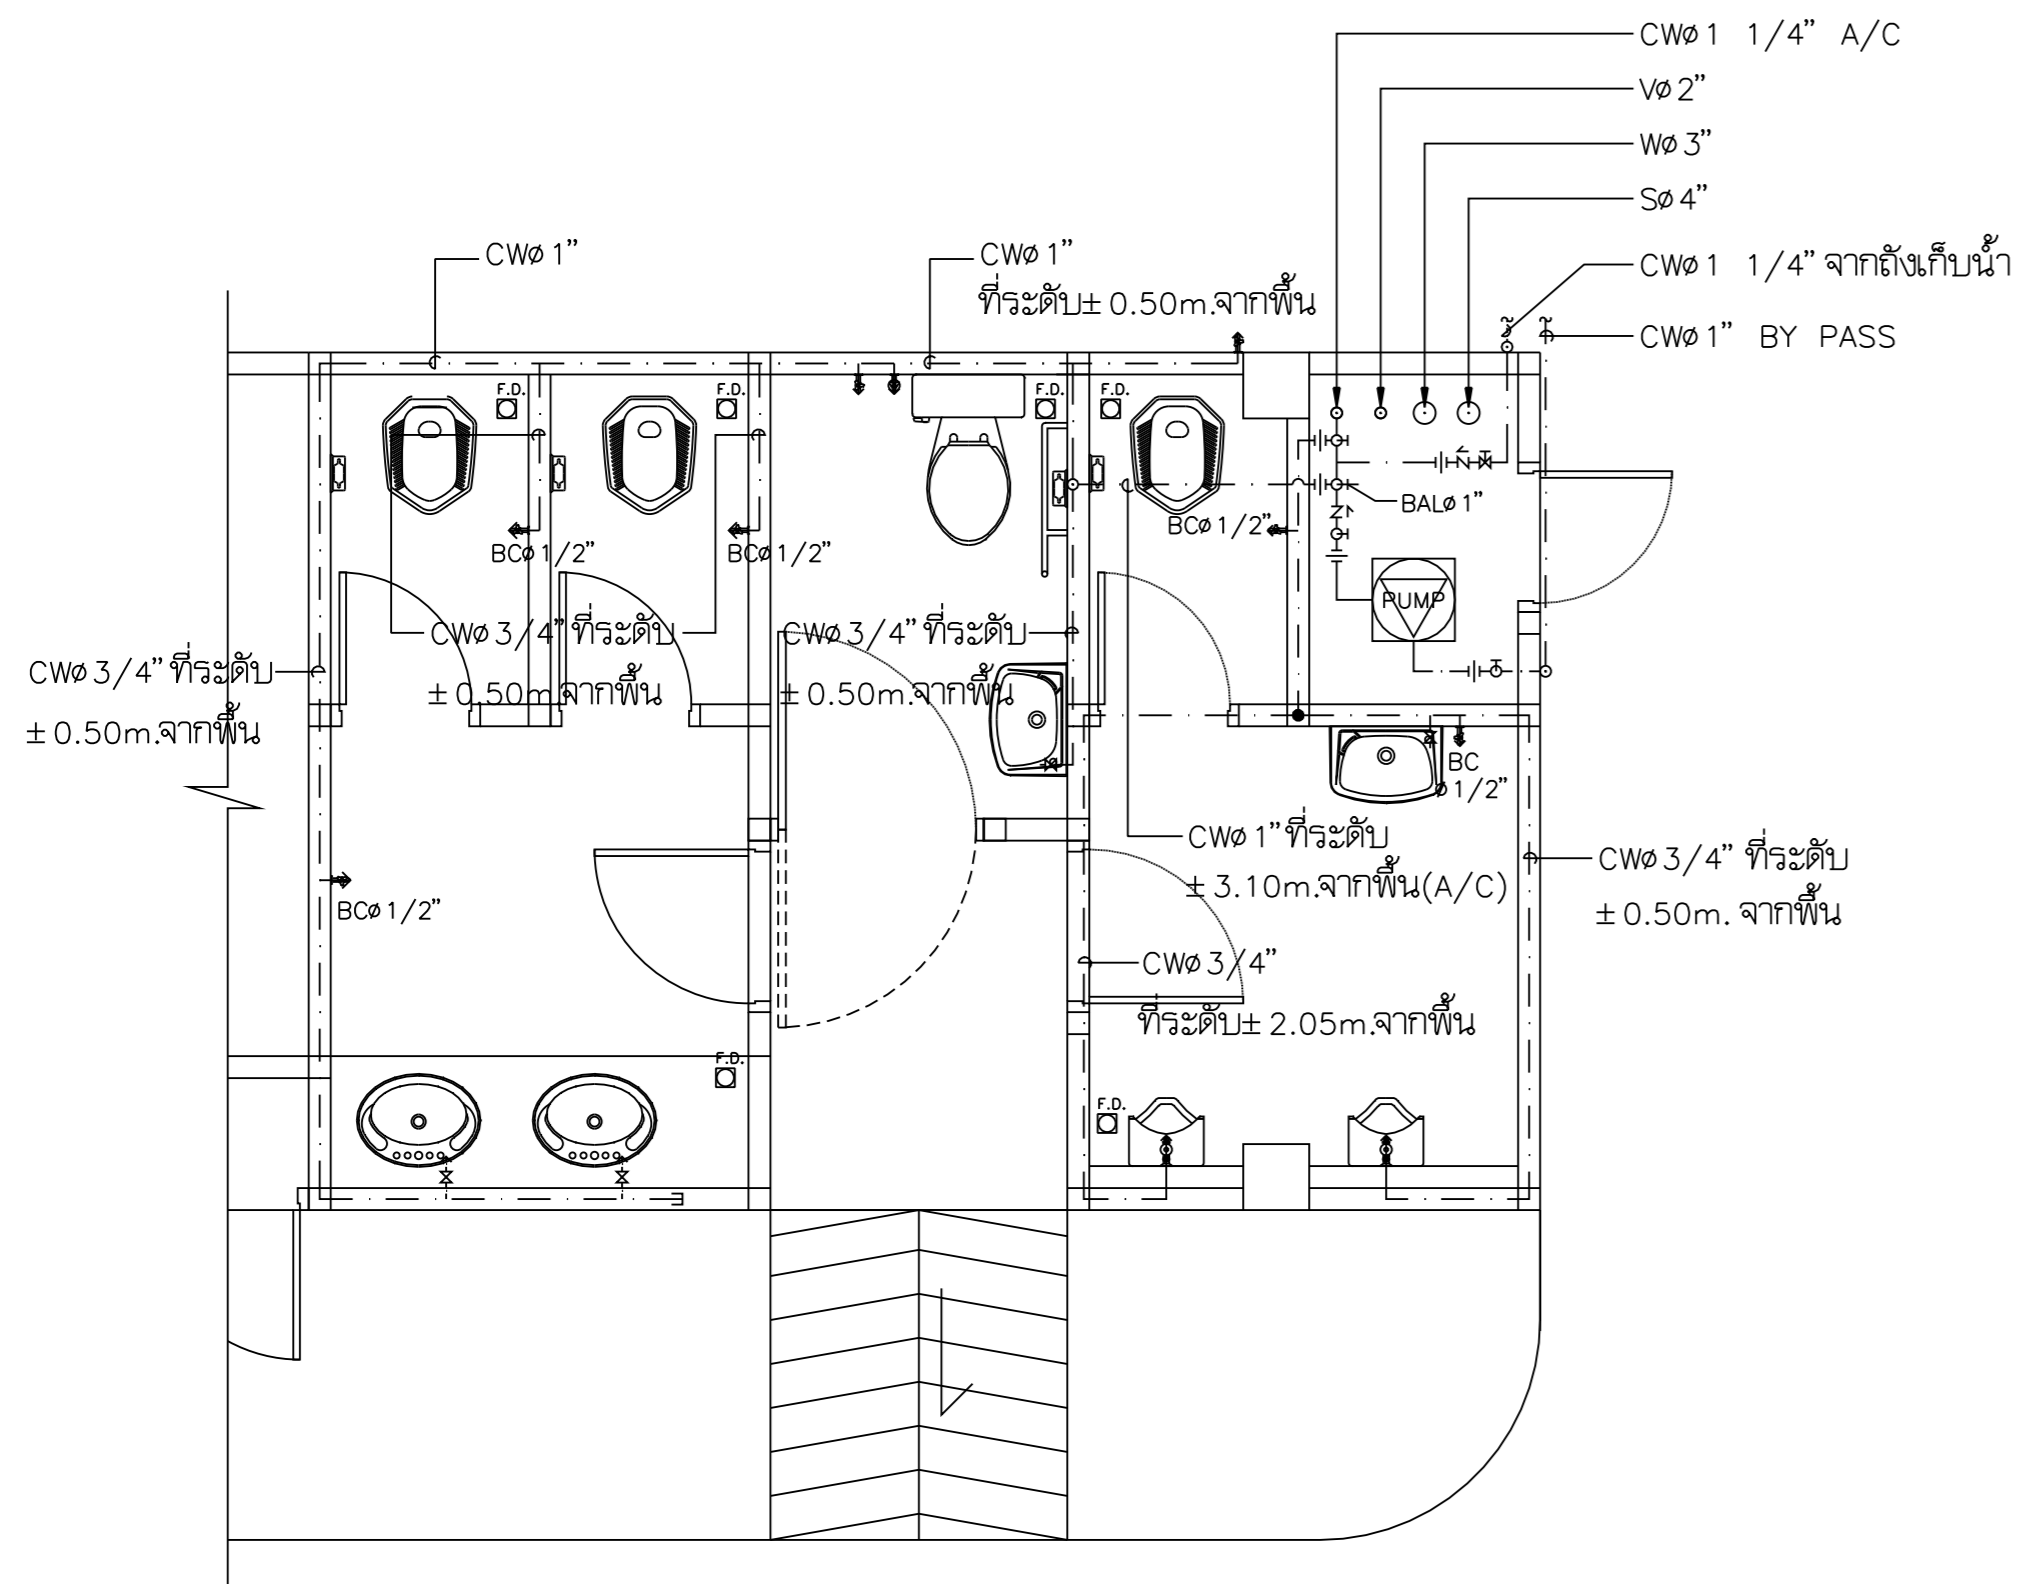


cx]o-pkps'h'v'oh'e @ m]jvCW.

,k9iklj;o 1 : 50

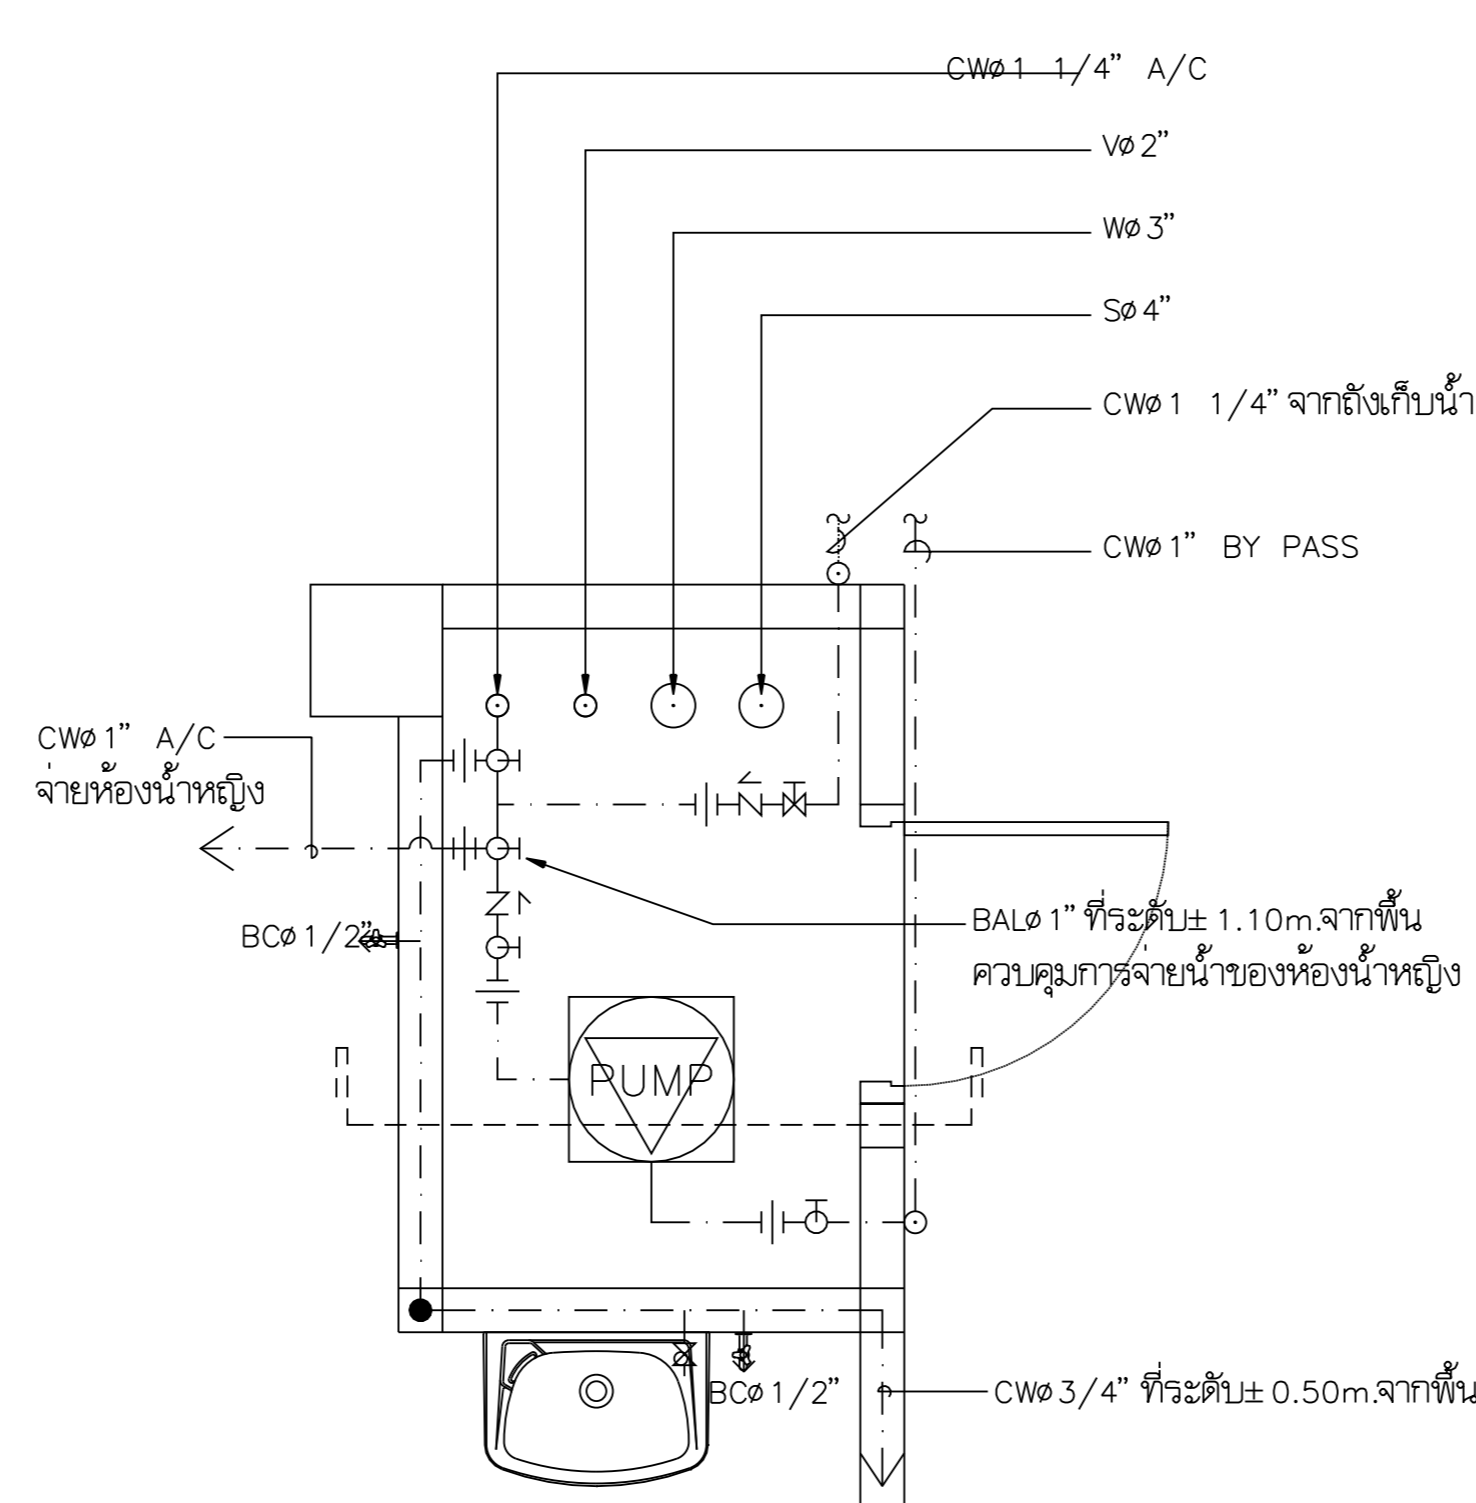


c[[-pkps'h'v' PUMP

,k9iklj;o 1 : 25

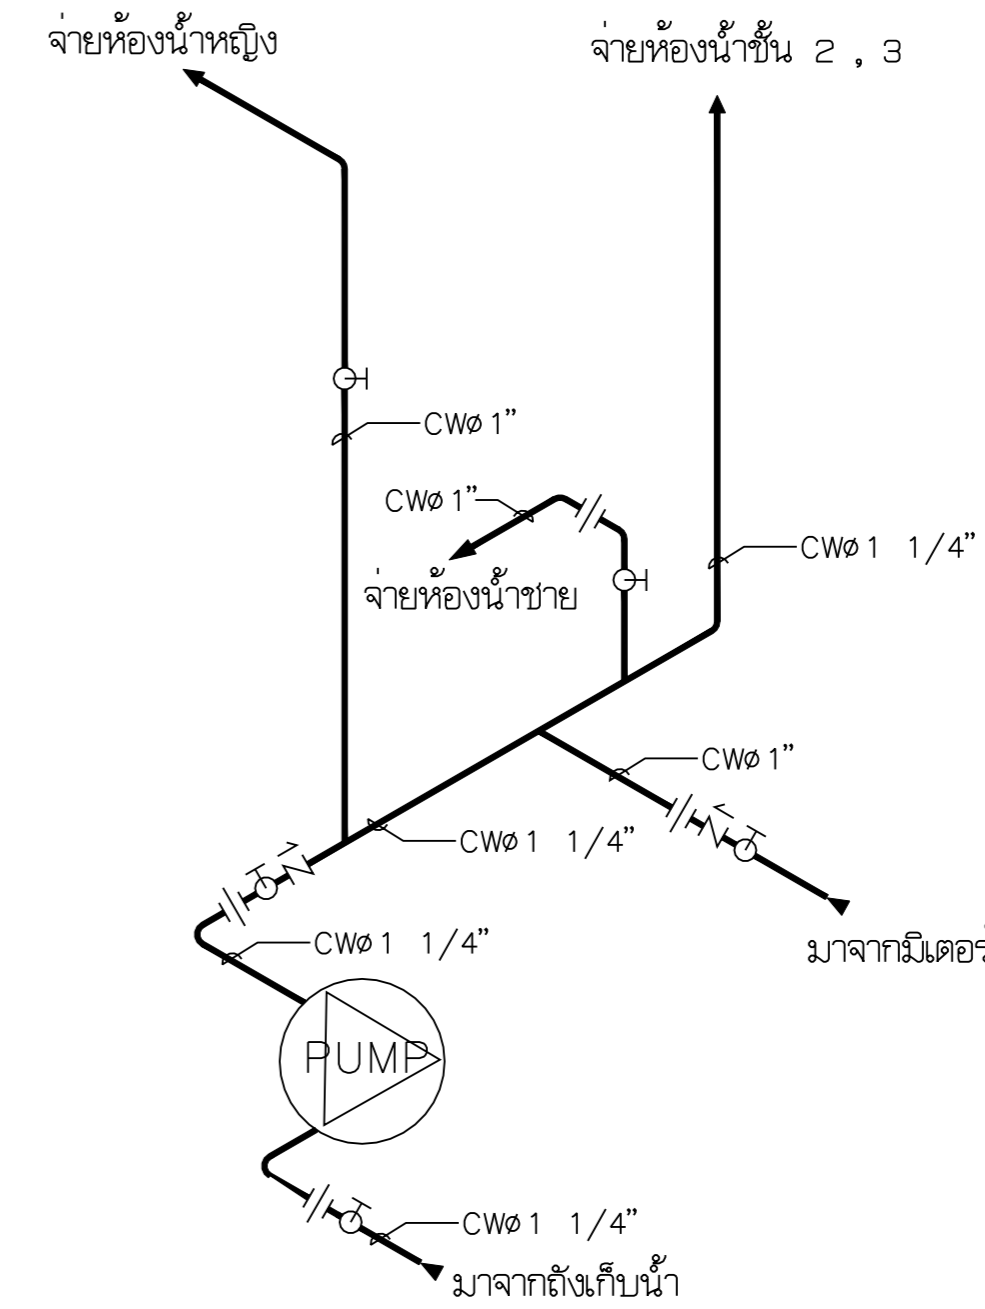


RISER DIAGRAM

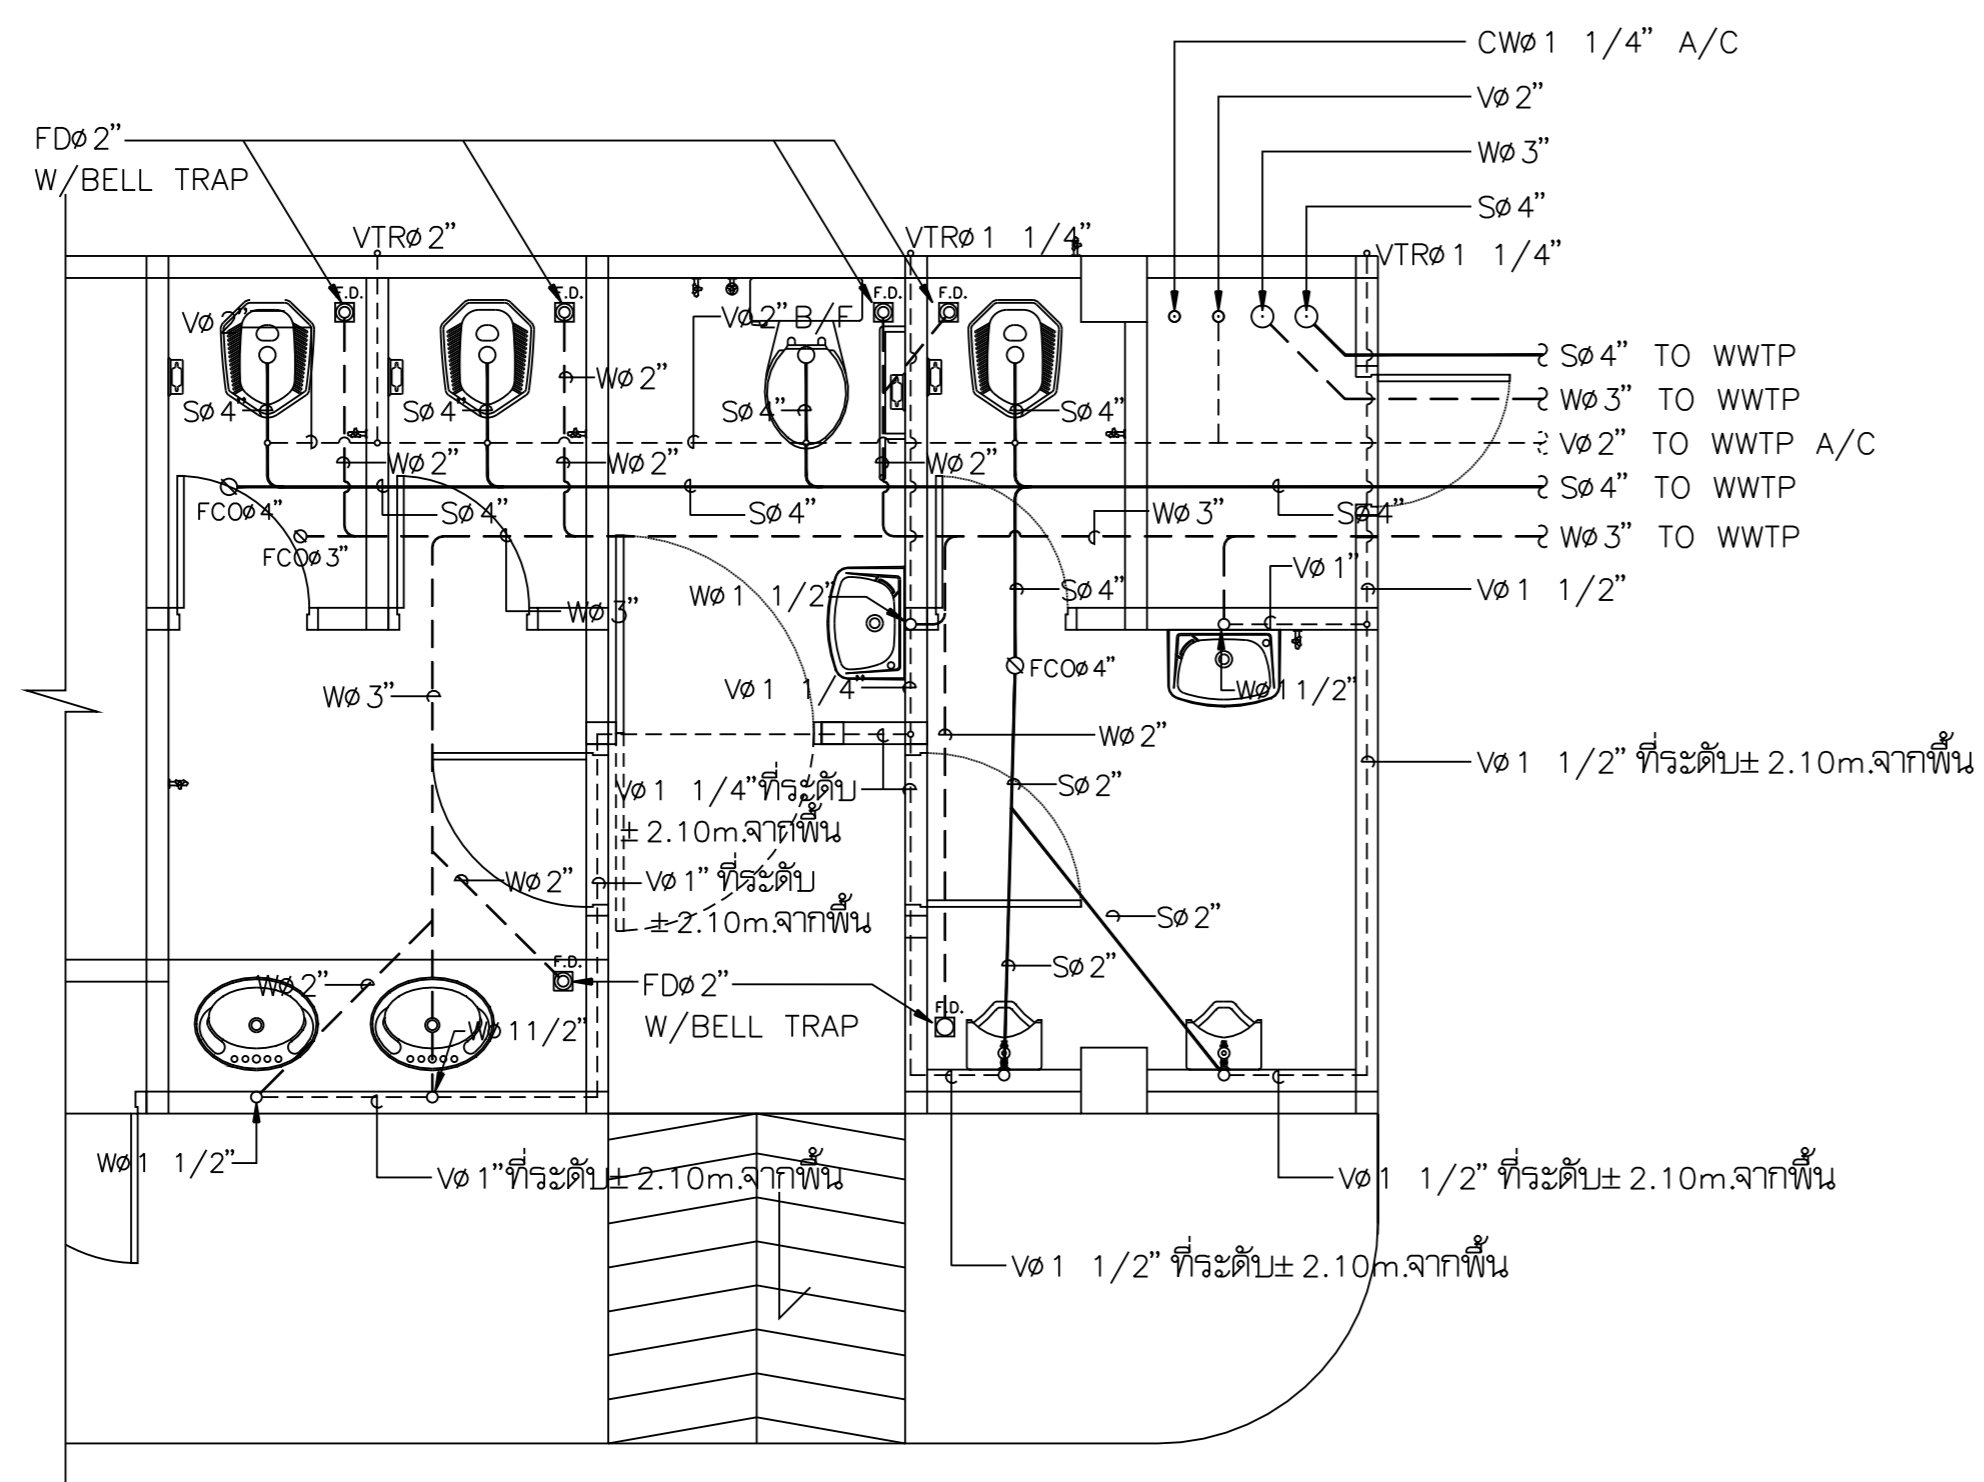

cx]o-pkps'h'v'oh'e @ m]jvS,V,W

,k9iklj;o 1 : 50

(สำหรับระบบท่อระบายน้ำออกหลังอาคาร)

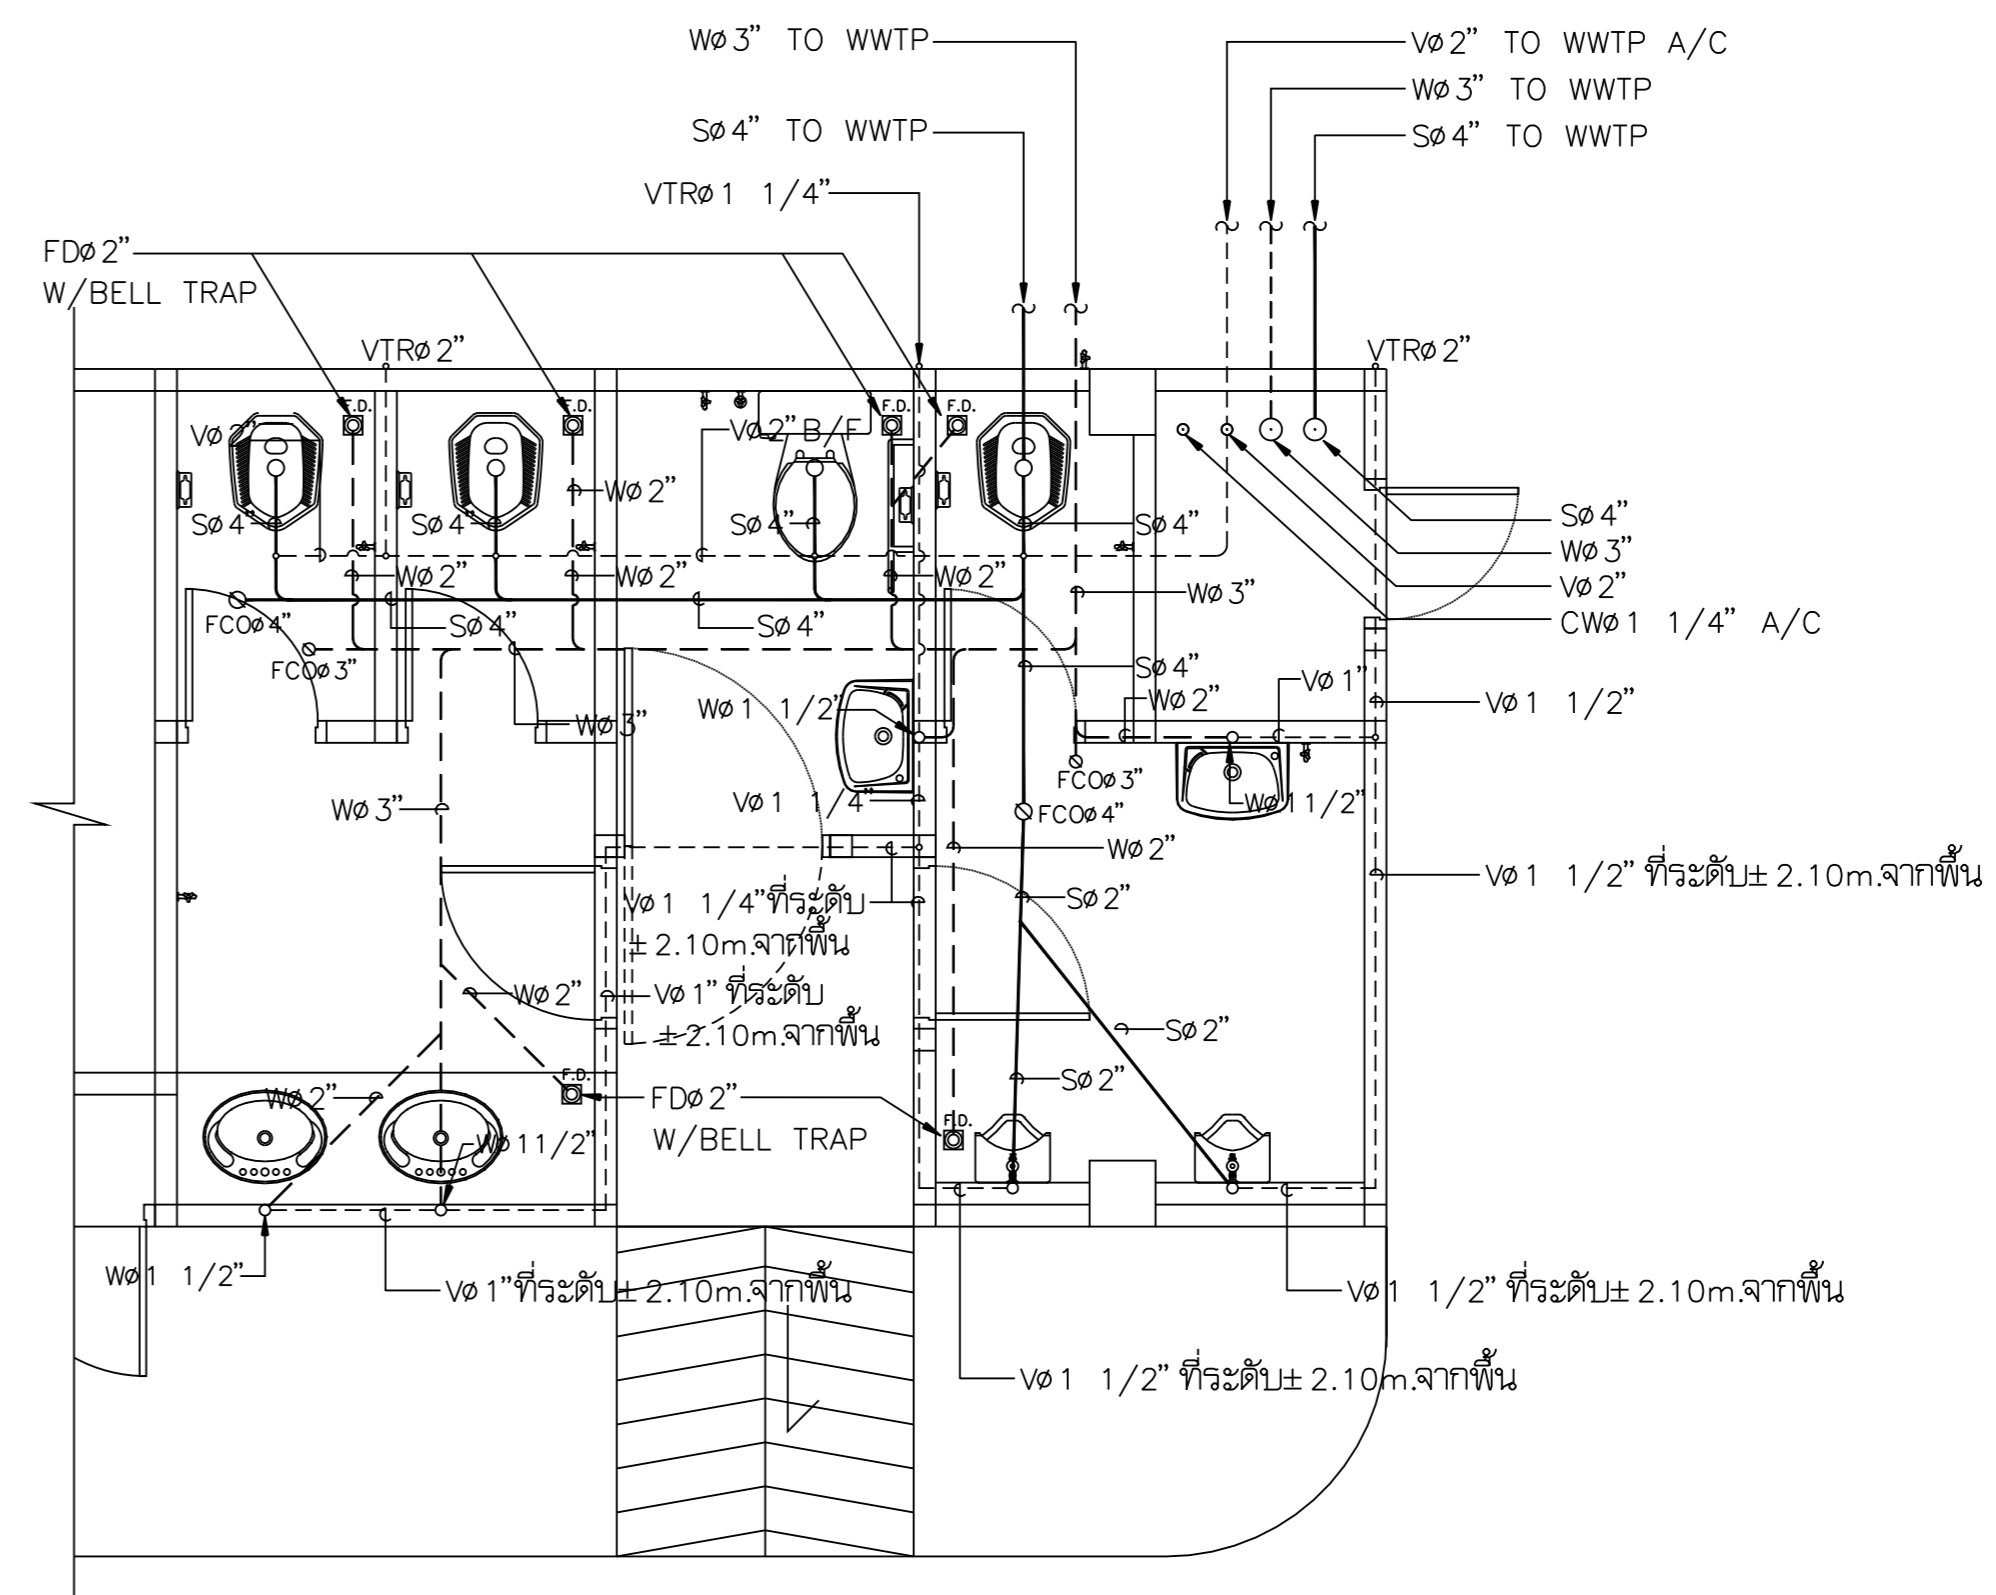

cx]o-pkps'h'v'oh'e @ m]jvS,V,W

,k9iklj;o 1 : 50

(สำหรับระบบท่อระบายน้ำออกข้างอาคาร)

