

อนาคารเพื่อกรมการและสหกรณ์การเกษตร

กองบริหารอาคารสำนักงาน

แบบ ก่อสร้างอาคาร 5 ชั้น

สาขา มาตรฐาน

สถาปนิก นายวิบูลย์ เจริญวราวุฒิ สสว.๒๕๘ นายวิเศษชัย เจริญธีรบูรณ์ สสว.๗๕๒ นายศรีวัฒน์ พรหมสุวรรณ สสว.๓๕๔๓๖

วิศวกรโยธา นายสิทธิชัย อุ่นยะพันธ์ สธนภายโม นายอารีวิทย์ กุยะพรทศ ศสพ

วิศวกรไฟฟ้า นายชัยวัฒน์ ชื่อดวง ๖๕๑๔ นายนิพนธ์ พลกล้า ๖๕๑๙ นายเสริมศิริ น้อยวิลัย ๖๕๑๘๐

สถาปนิก นายอรรถวิวัฒน์ อุดมประภากกรม นายสิทธิชัย ชีววาสนาประชา

เขียนแบบ

ตรวจแบบ อนุมัติแบบ

แก้ไขแบบ ครั้งที่ 2

วันที่ พฤษภาคม 2545

แบบแสดง


it[[I6-k4b[k] c[[-pkpdkgfbom jv

shv'ohe @


RISER DIAGRAM

FILES NO. sum d \มาตรฐานชั้น


เลขที่แบบ 8

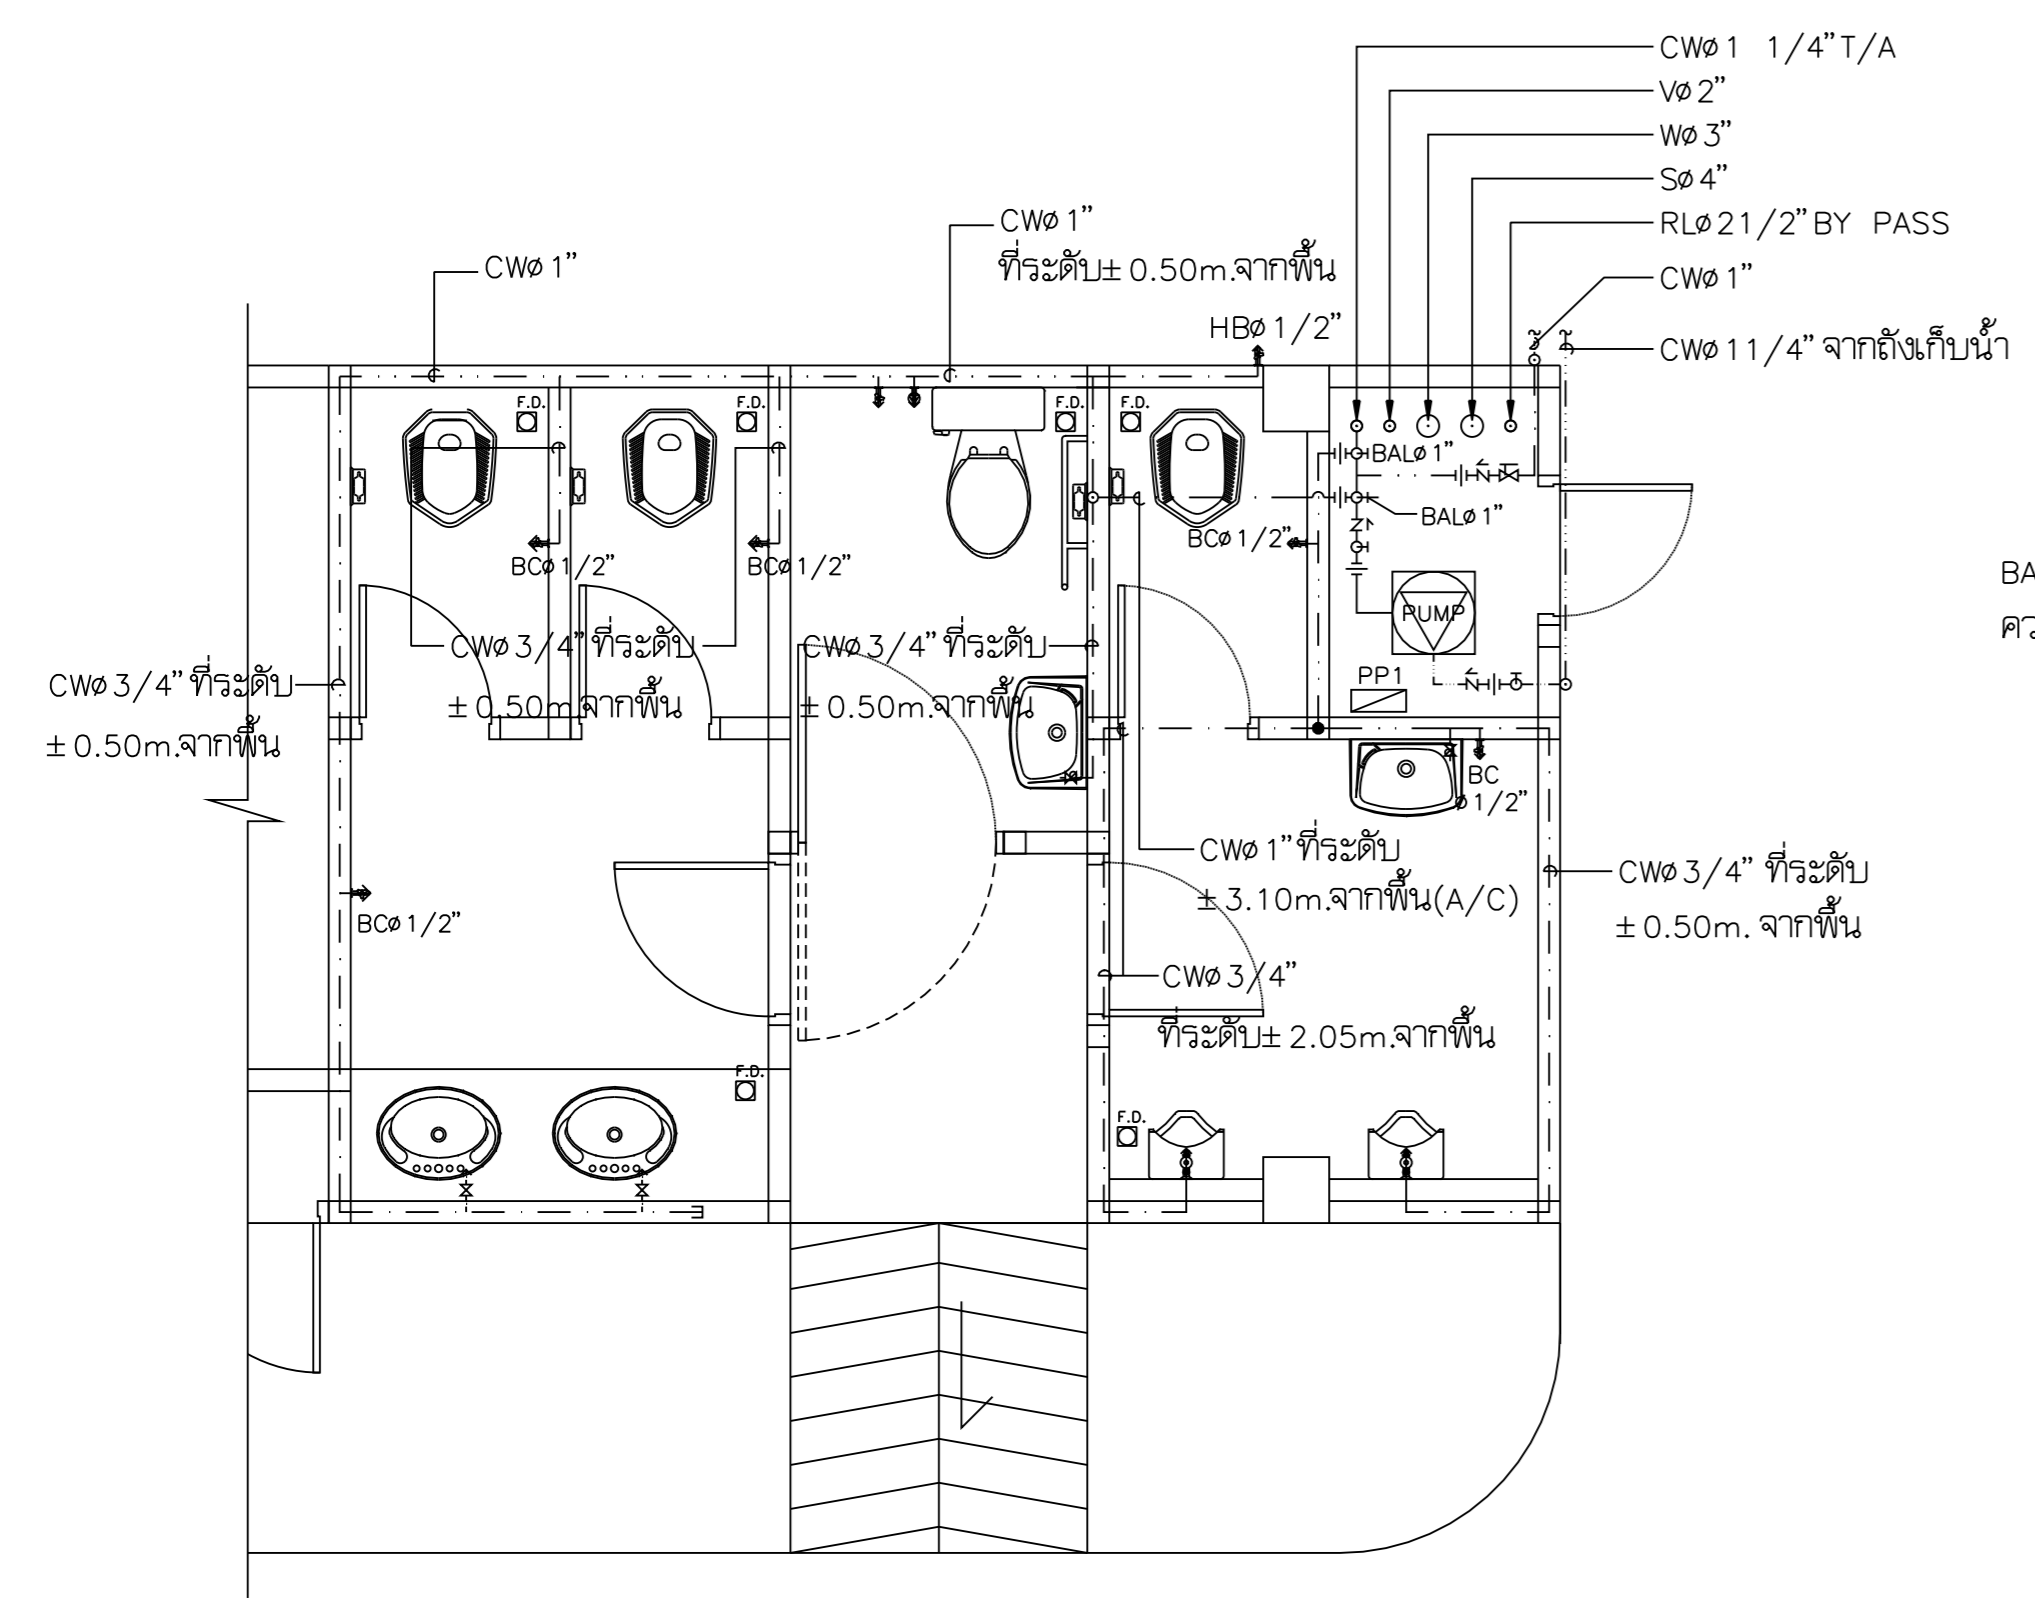

cx]o-pkpshev'ohe WC-1 mjvCW. 1 : 50

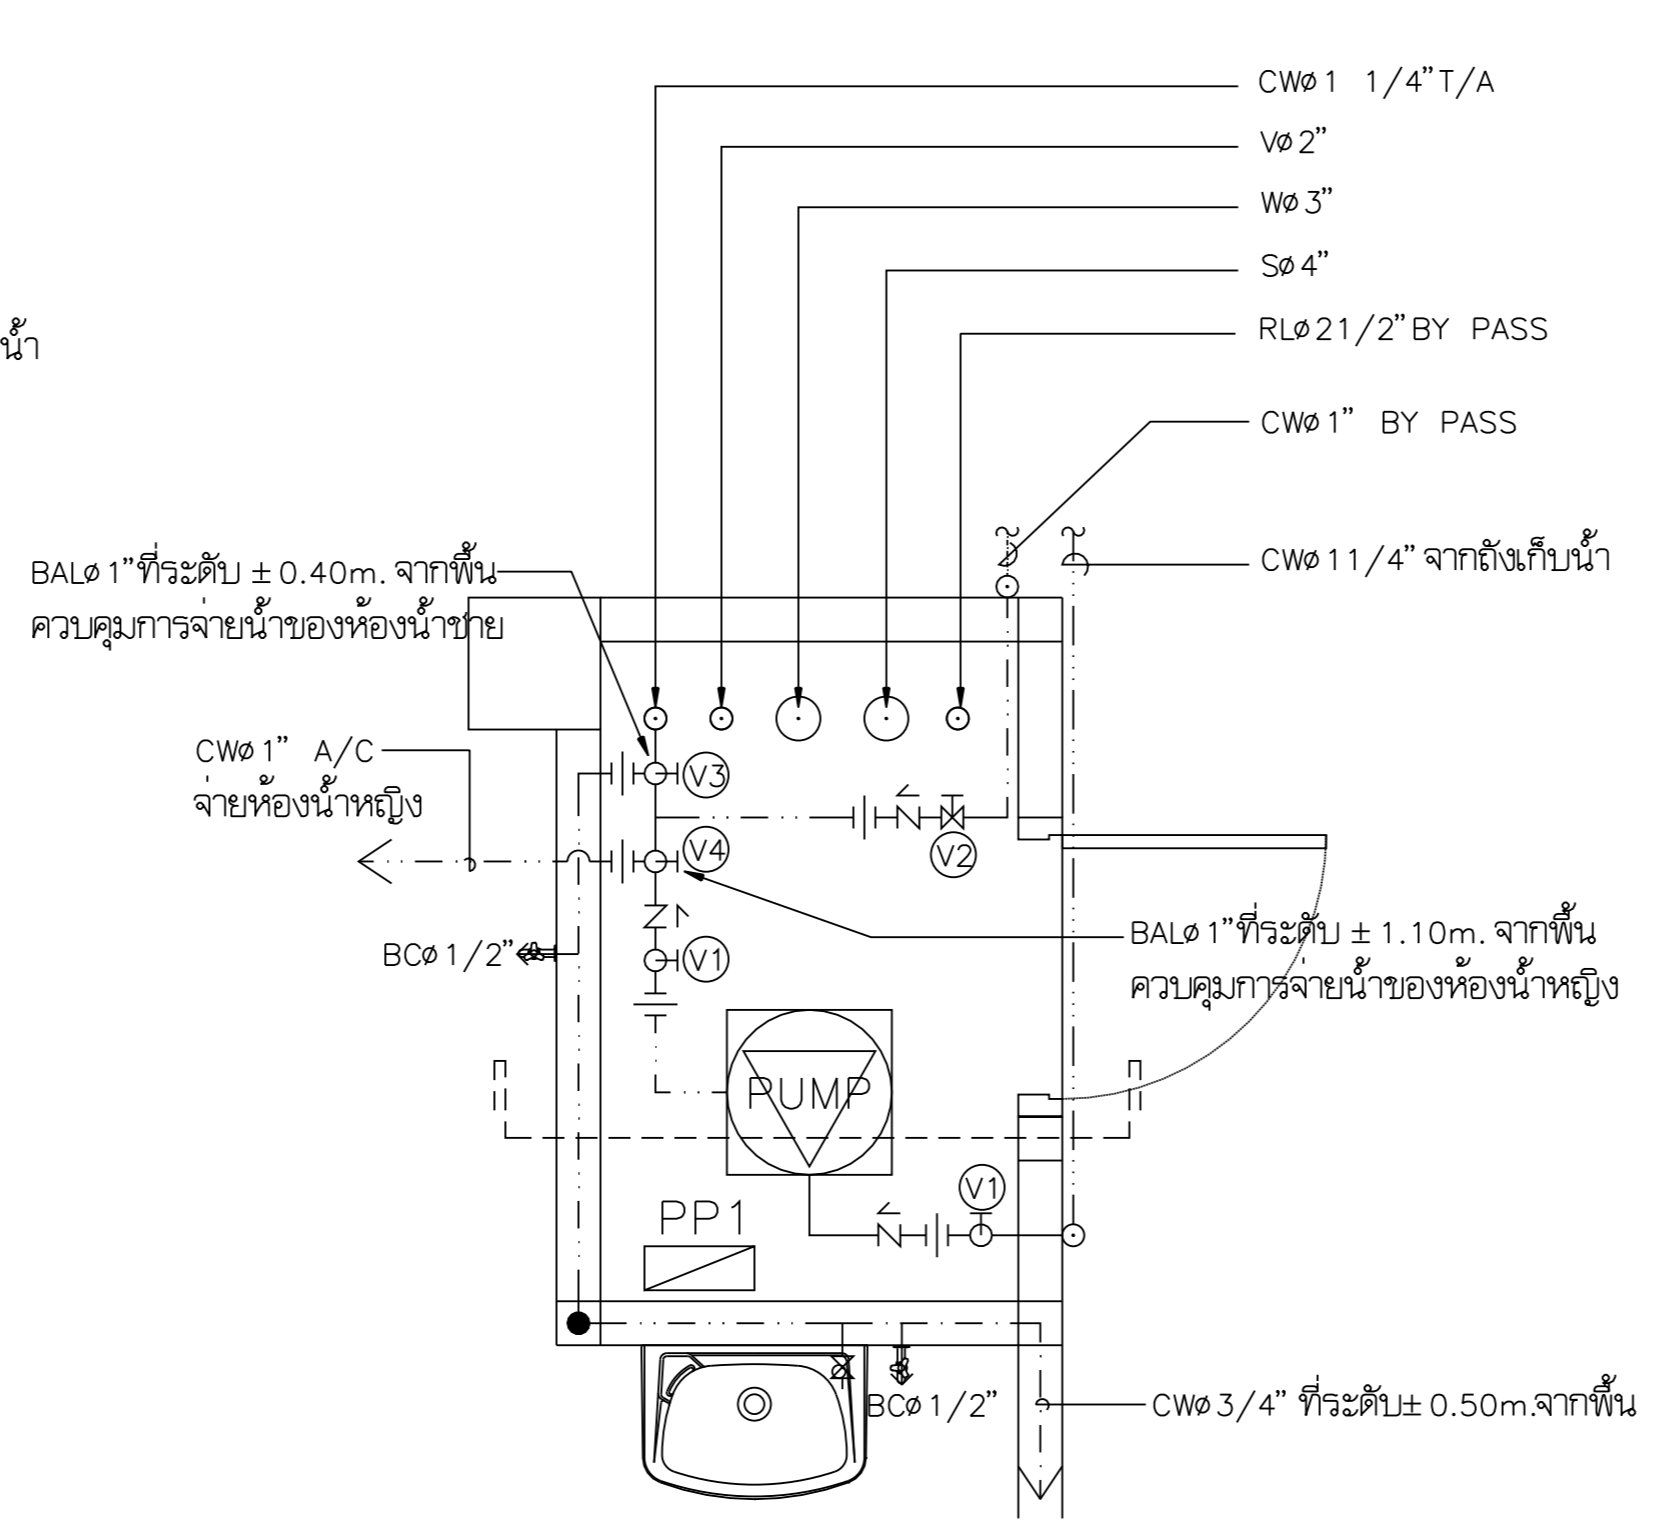

c[[-pkpshev' PUMP 1 : 25

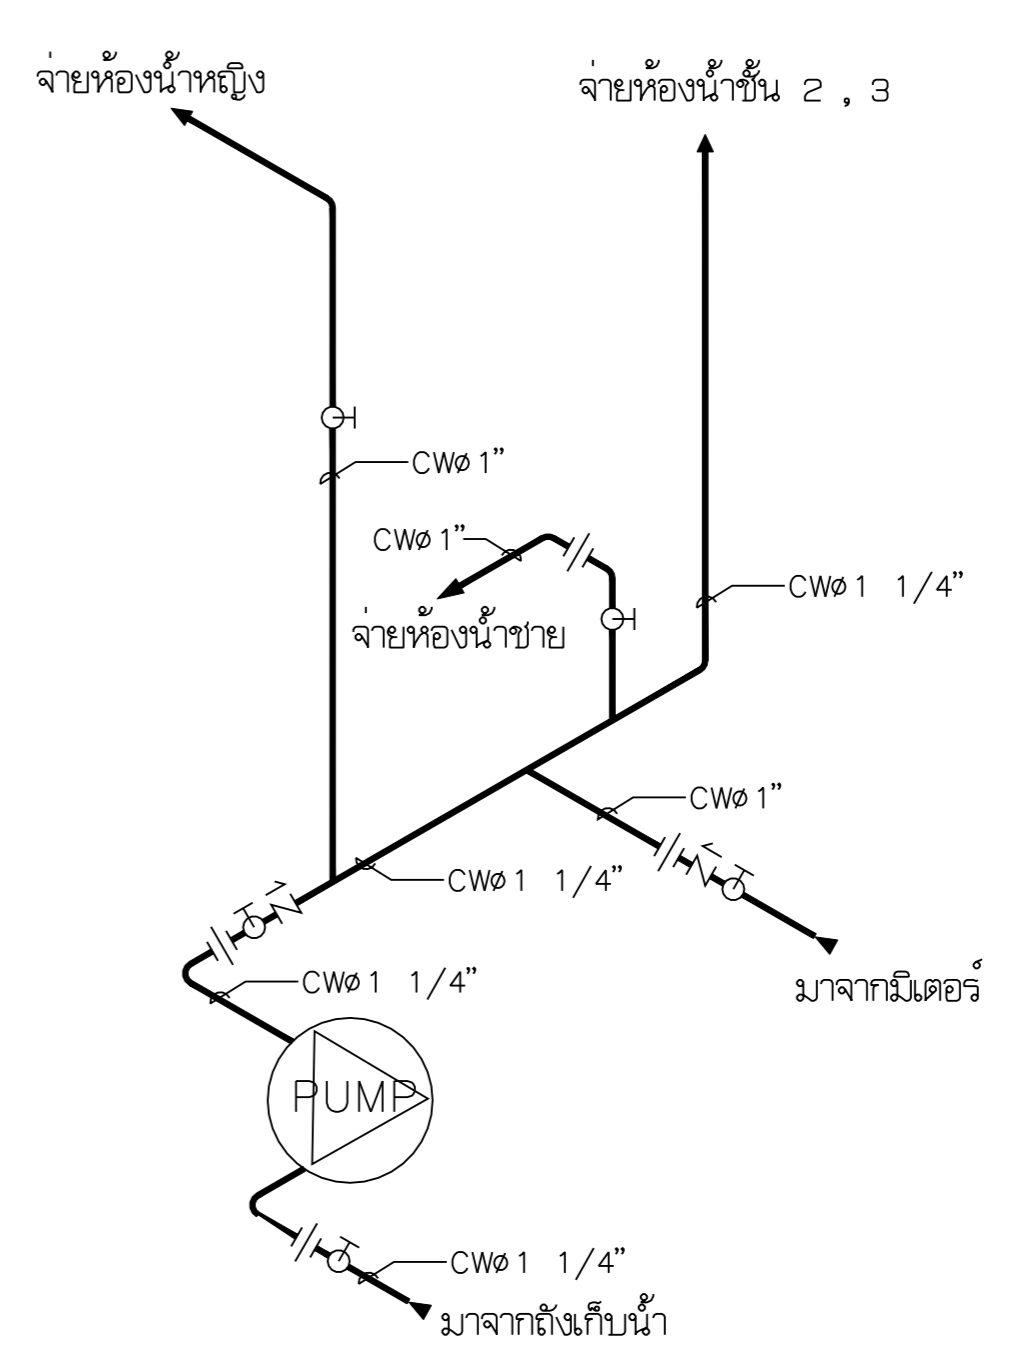


RISER DIAGRAM

s,kpgs96 ให้ผู้รับจ้างจัดทำป้ายพลาสติกสีเขียว ตัวหนังสือสีขาว ติดที่ประตูหน้าทุกตัวในห้องเครื่องสูบน้ำ และในห้องเก็บอุปกรณ์ทำความสะอาดชั้น2 และชั้น3


วิธีใช้น้ำจากเครื่องสูบน้ำ เปิดประตูน้ำ V1 V3 V4 ปิดประตูน้ำ V2

วิธีใช้น้ำจากการประปา เปิดประตูน้ำ V2 V3 V4 ปิดประตูน้ำ V1

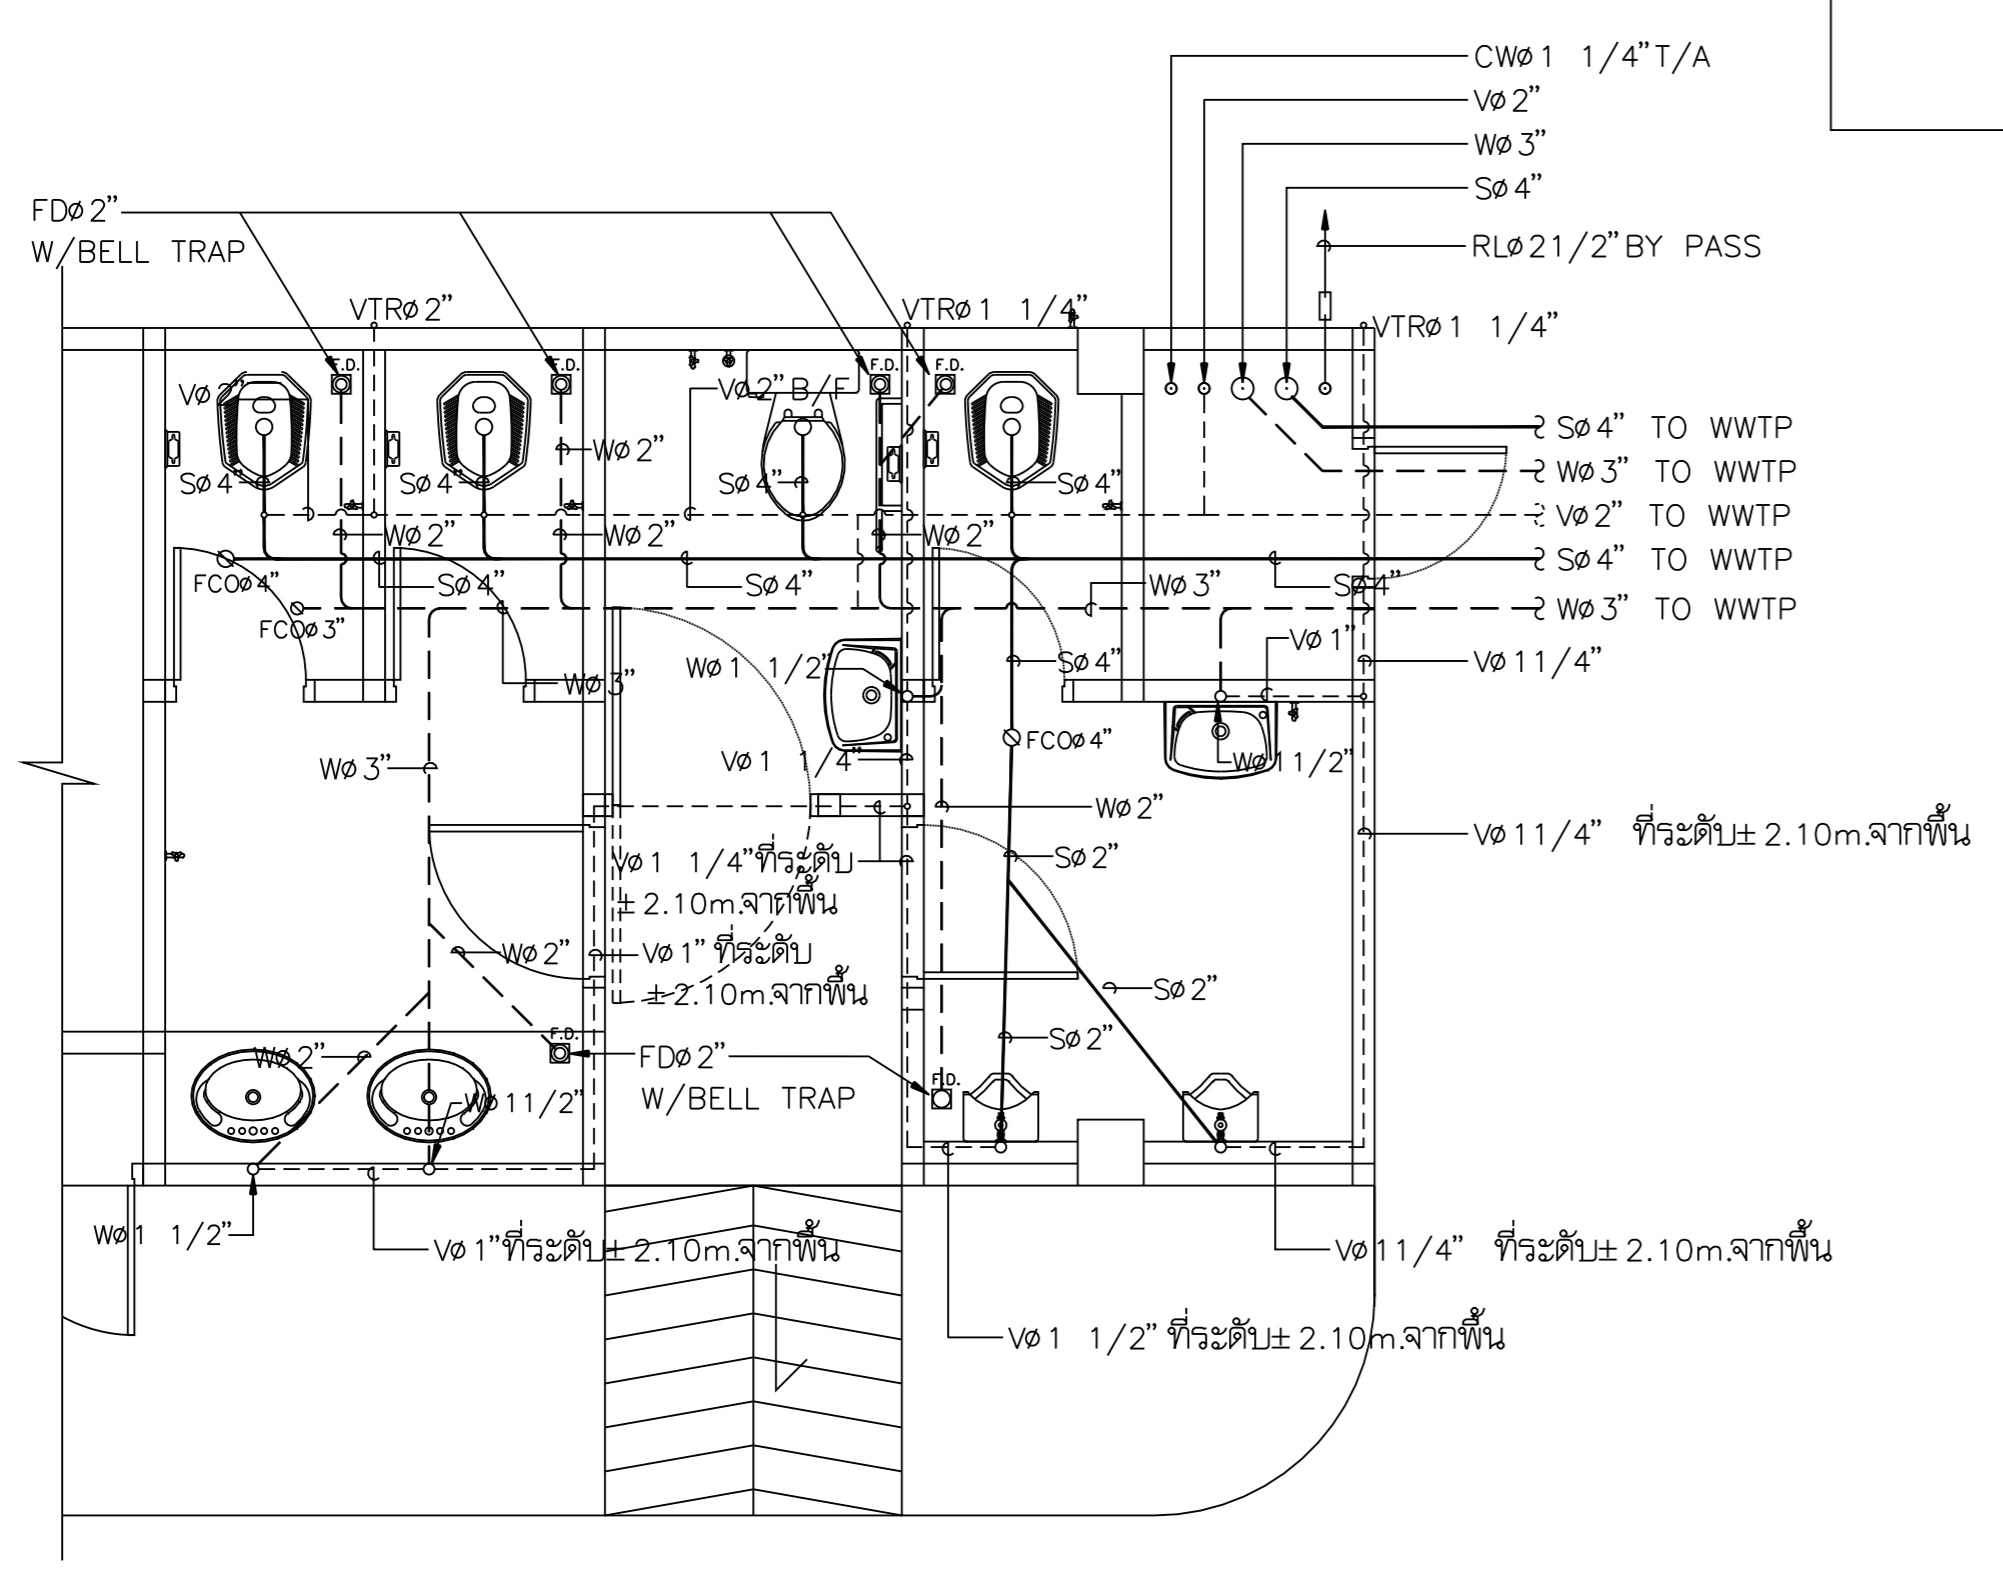

cx]o-pkpshev'ohe WC-1mjvS,V,W 1 : 50

(สำหรับระบบท่อระบายน้ำออกหลังอาคาร)

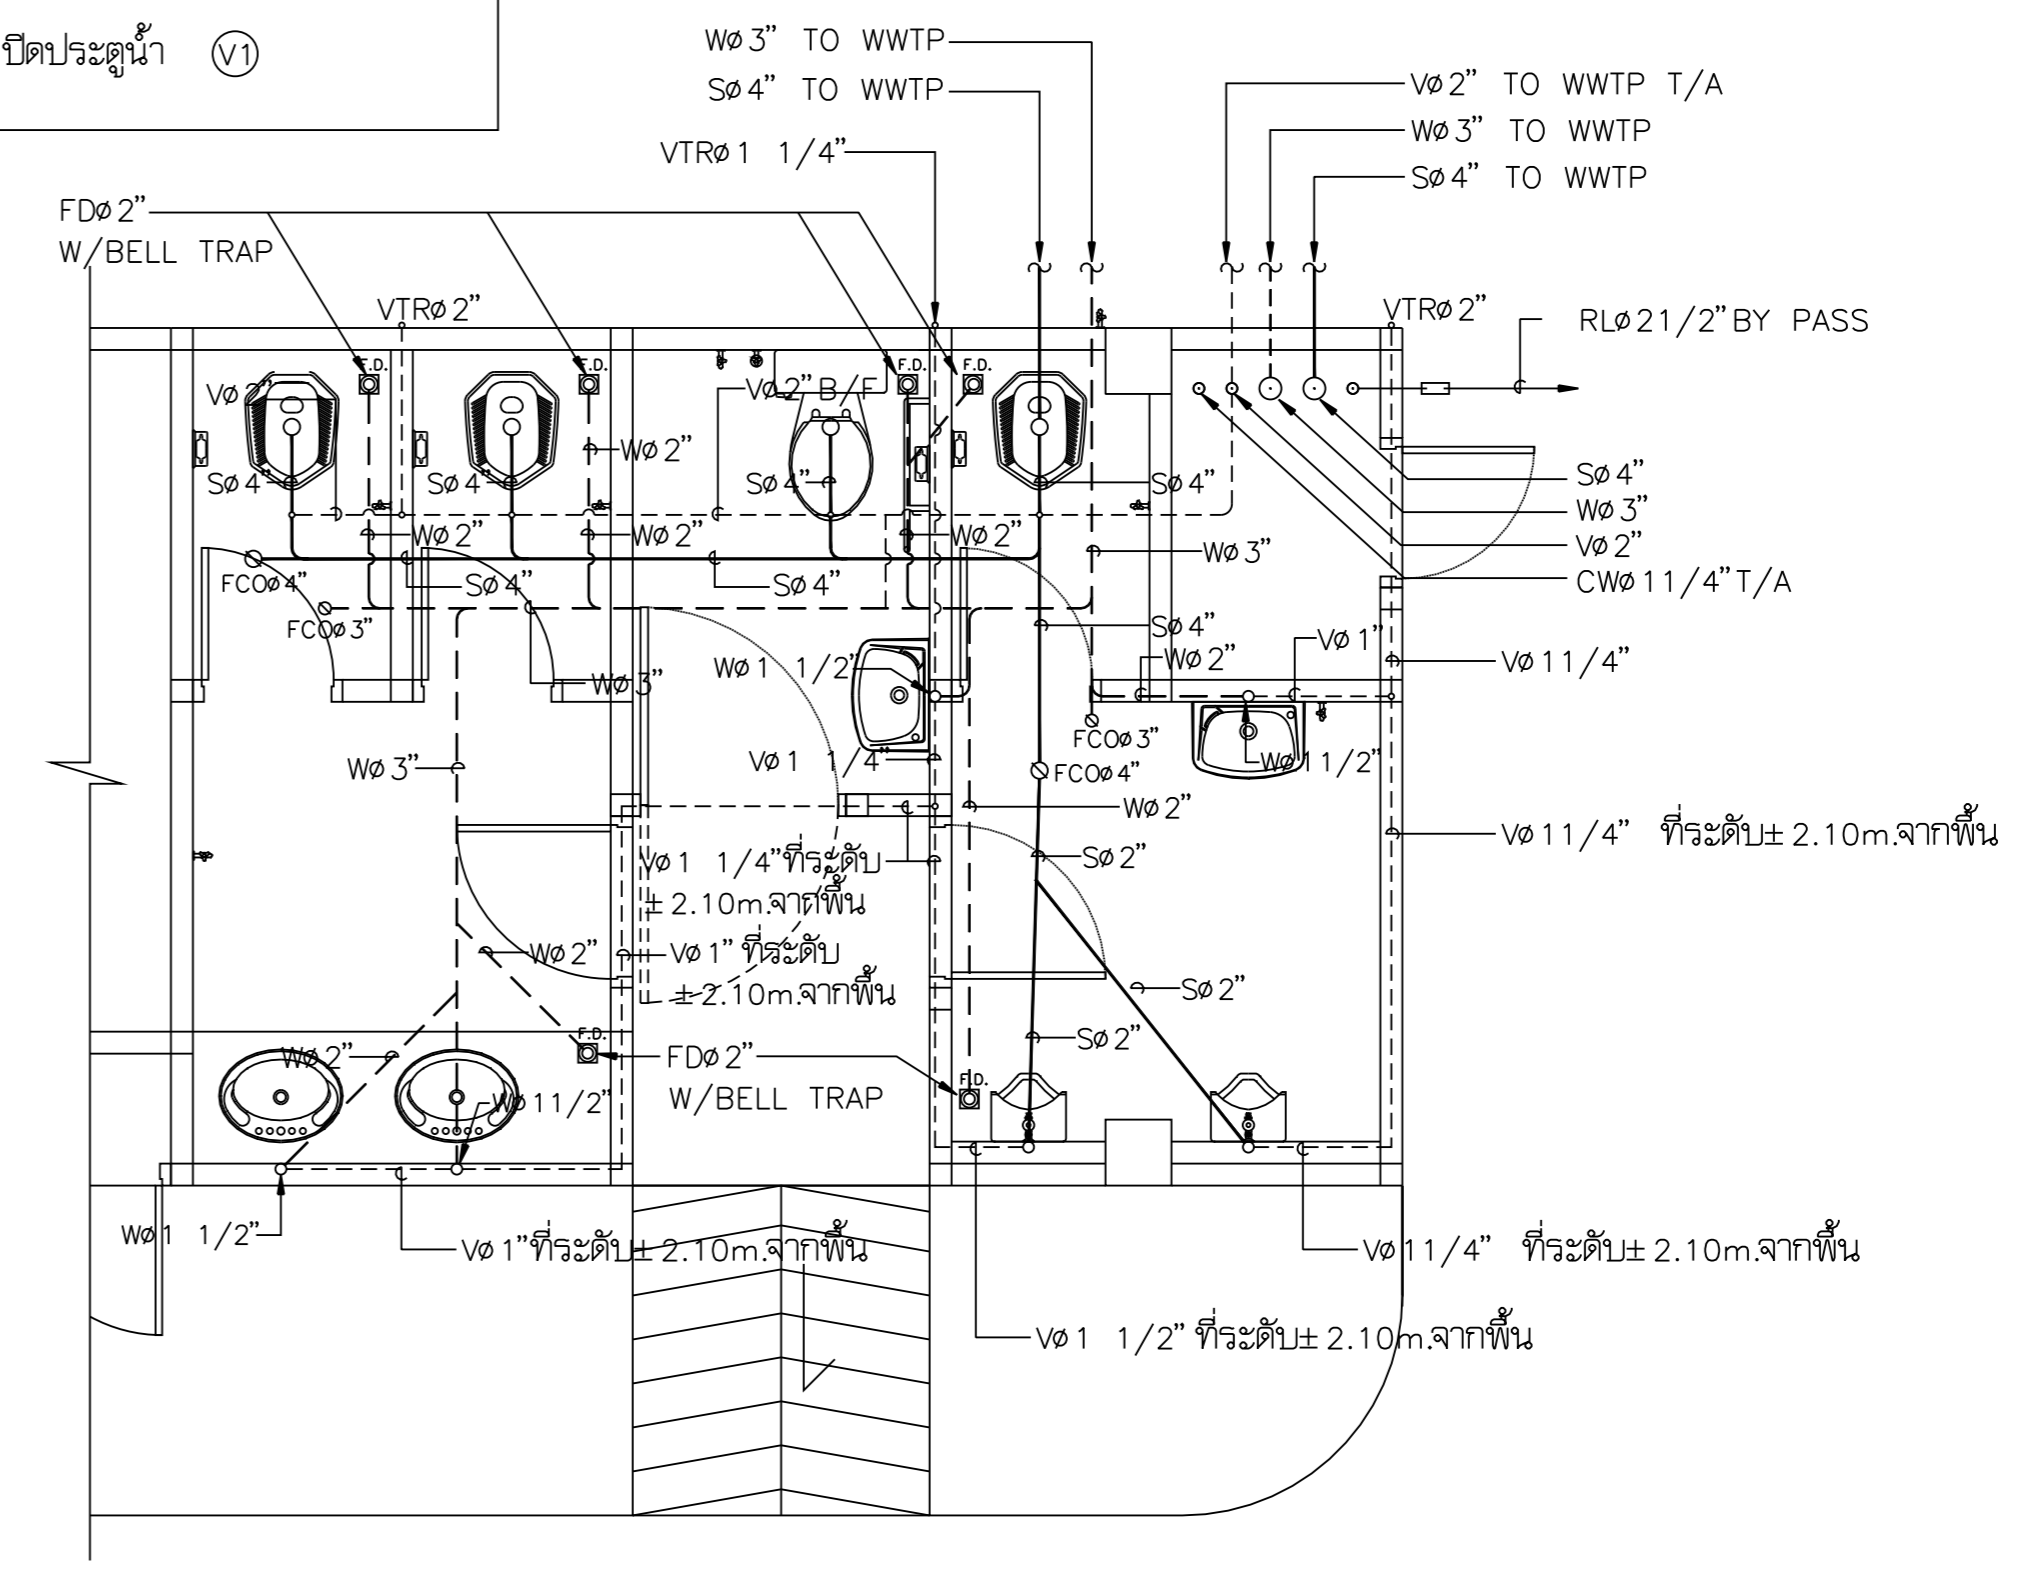

cx]o-pkpshev'ohe WC-1mjvS,V,W 1 : 50

(สำหรับระบบท่อระบายน้ำออกข้างอาคาร)

