




รูปด้าน ① 1:100

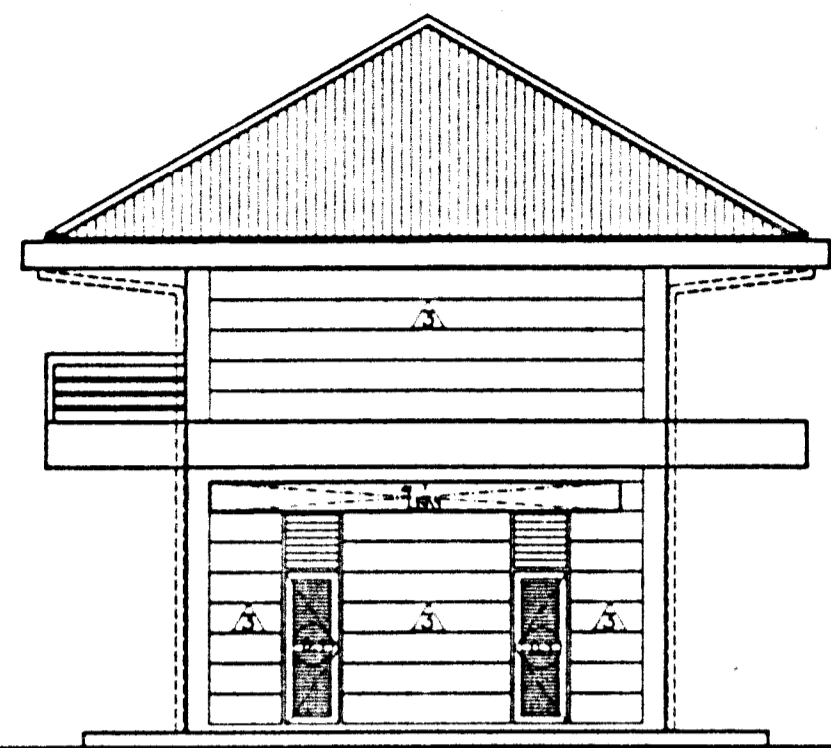


รูปด้าน ② 1:100

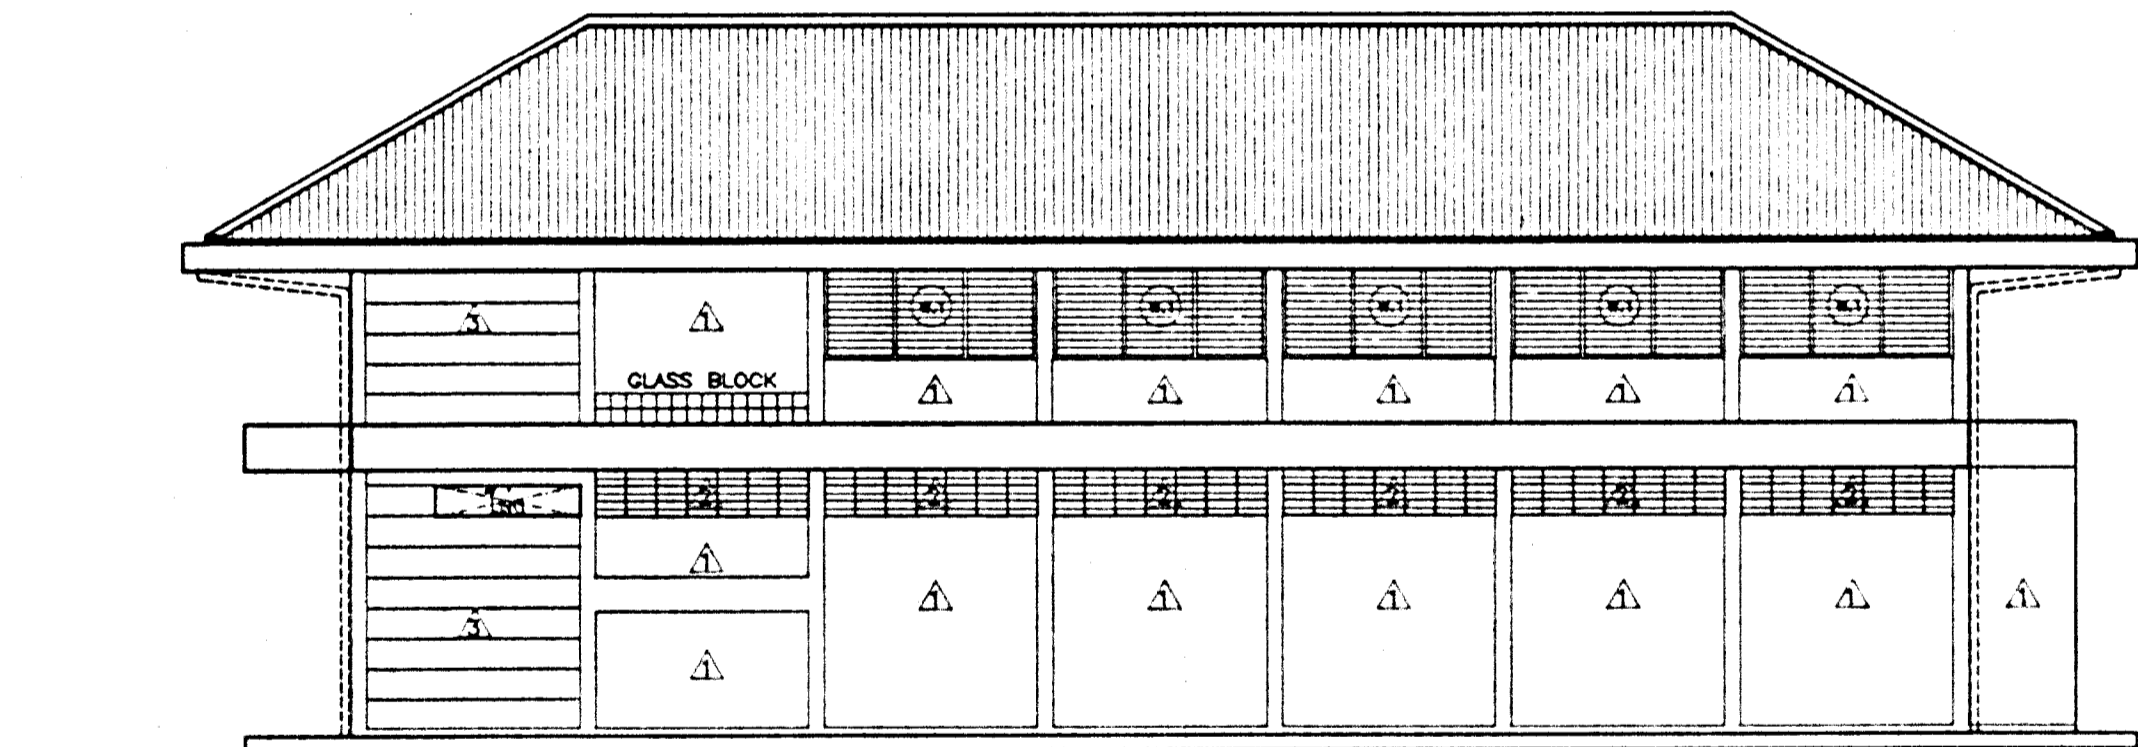

รูปด้าน ③ 1:100

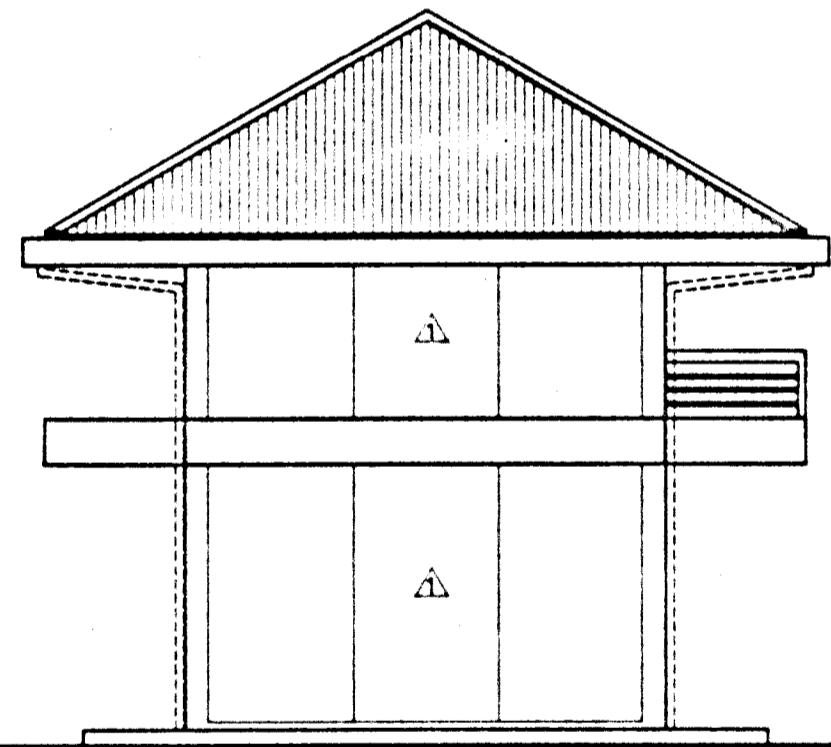

รูปด้าน ④ 1:100

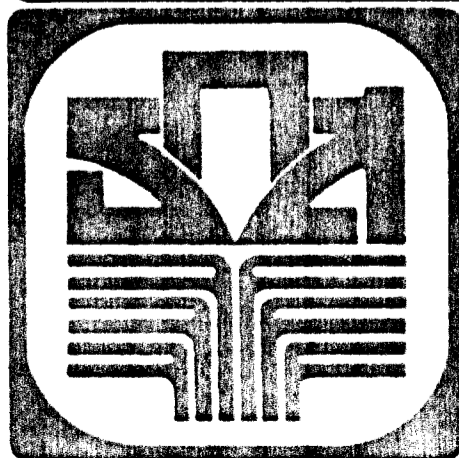

กองอาคารและสถานที่ ธนาคารเพื่อการเกษตรและสหกรณ์การเกษตร

สถาปนิก นายวิบูลย์ เจริญวรารักษ์ สท. 1102 ส.
55/127 ซ.ปรีดิยาศาสตร์ สุทธิสาร กทม.

วิศวกรโยธา นายสิริชัย รุฬารัตน์ทอง สย. 3784
301/44 ซ. สุภาพพงษ์ 2 บางกะปิ กทม.

มณฑลทหาร นายสิทธิชัย อุนยะพันธ์ สท.ม. (ภายใน)
83 ซ.พินิจ ดินแดง พญาไท กทม.

วิศวกรไฟฟ้า นายวิชาญ ฐิโธ
2/11 ถนนสีสุภาพ บางซื่อใหญ่ กทม.

แบบ ยาคาร 2 ก. 2 ชั้น

ภาษา มาตรฐาน

เขียนแบบ นายวิชาญ ฐิโธ
2/11 ถนนสีสุภาพ บางซื่อใหญ่ กทม.

ออกแบบสุขาภิบาล นายศรัณย์ อุนยะพันธ์ ปวส.

แบบแปลน รูปด้าน ①②③④

หมายเหตุ

ตรวจสอบ A.P.

วันที่ 37.11.37

แผนที่ 0- /2535

แผ่นที่ A-04

รวม 9 แผ่น