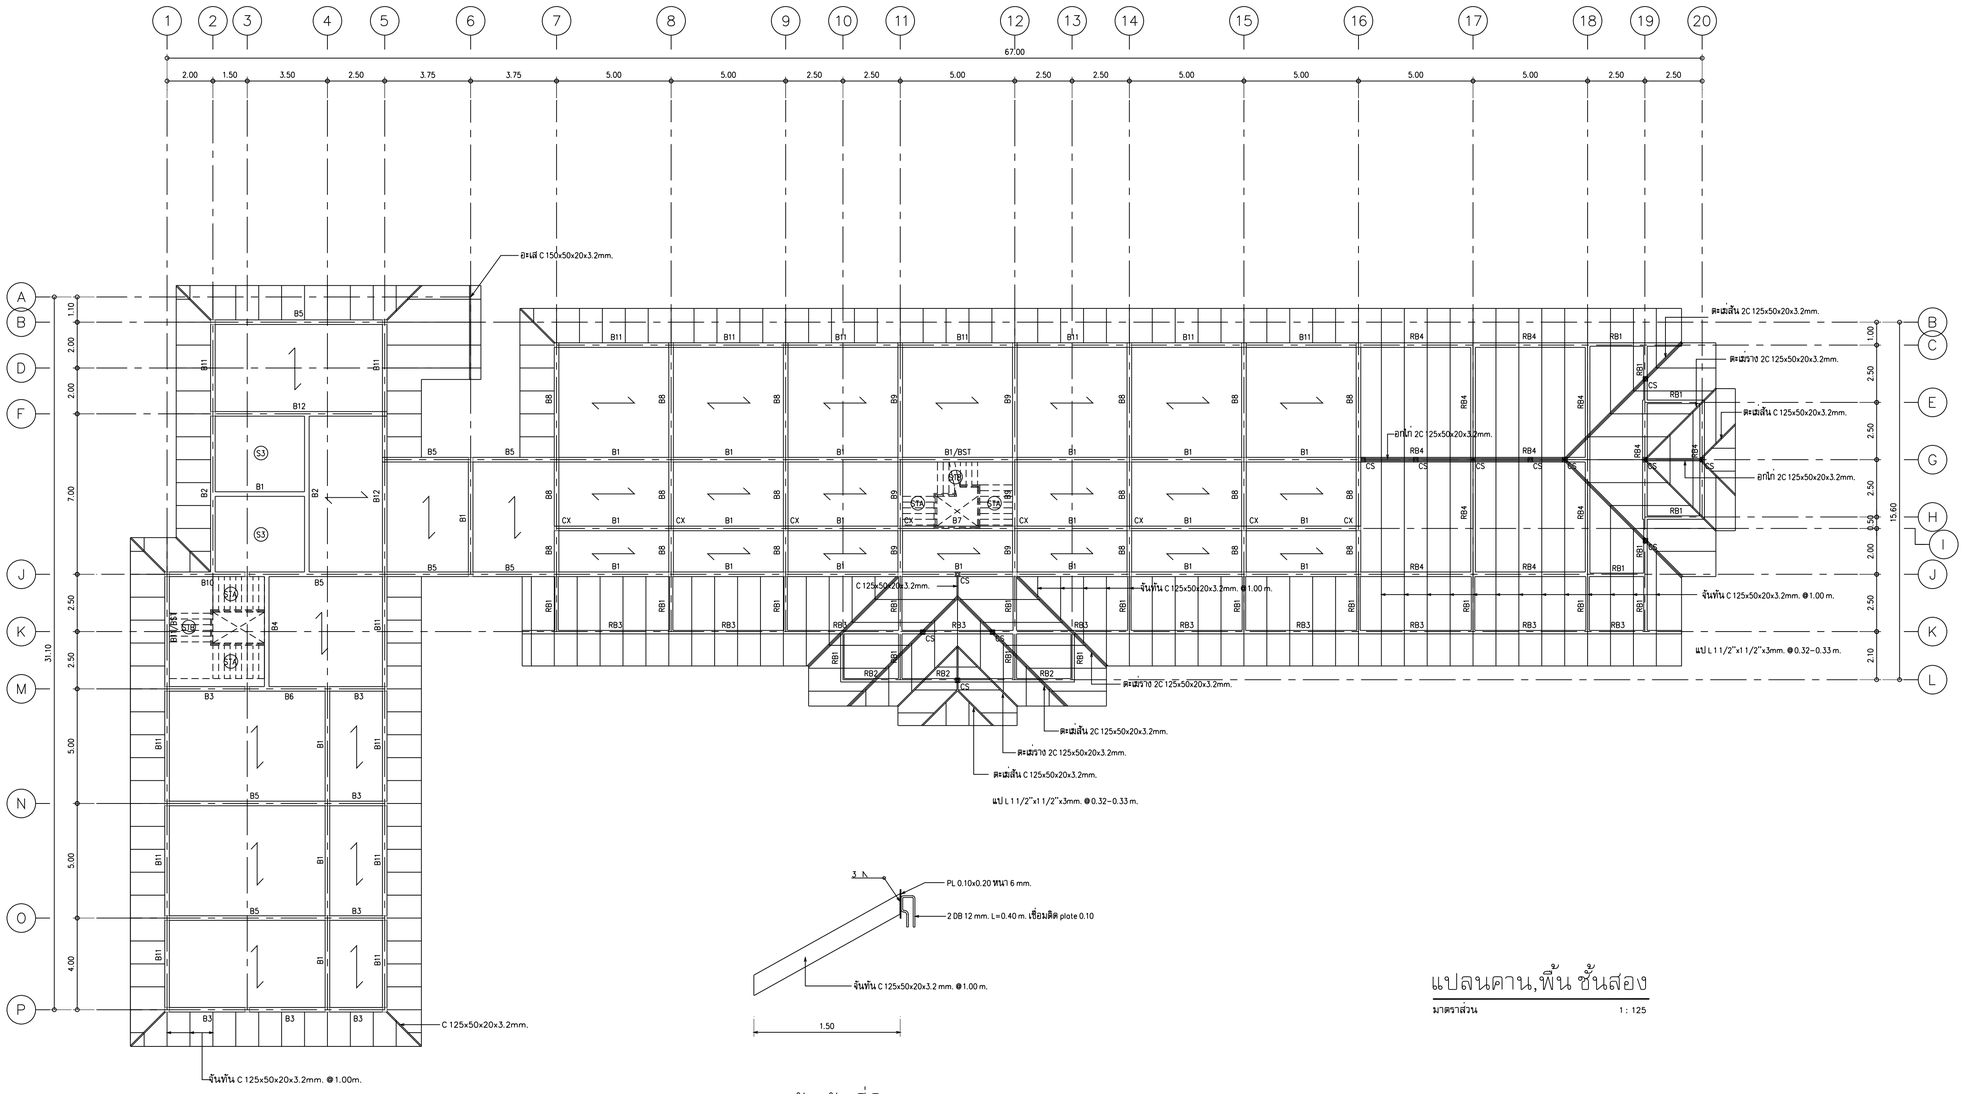

จันทันที่ติดกาน

แปลนกาน,พื้น ชั้นสอง

มาตราส่วน 1 : 125

OWNER :

ธนาคารเพื่อการเกษตร และสหกรณ์การเกษตร

DESIGNER :

บริษัท มาสเตอนาย จำกัด
193/20 ถนนศรีนครินทร์ แขวง หนองบอน เขต พระโขนง กทม. 10300
Tel. 02-282-3455 Fax : 02-281-6837

สถาปนิก	
บุญชง ตนสิริพิน ก.สถ. 499	
สมเกษ์ มิตรพัฒน์ ก.สถ. 2775	
พรู ชุติพันธุ์ ก.สถ. 8777	
วิศวกรโครงสร้าง	
ศักดา์ศรี ลังขวาร สย. 4907	
วิศวกรสุขาภิบาล	
วิศวกรไฟฟ้า	
บุญช่วย ศรีจรุณนิรันดร์ สฟก. 2679	
ภูมิสถาปนิก	
ภาพิมล อาภัย ตนสิริพิน ก.สถ. 4446	
มัณฑนากร	
ณรงค์ไกร โพธสิทธิ์	
เขียนแบบ	
ธนภูมิ อัศรชินต์วงษร	
CHECKED	DATE :
APPROVED	

โครงการ

อาคารสำนักงานสาขา

ค.ส.ล. สูง 2 ชั้น

สถานที่ตั้ง

อ.หัวหิน จ.ประจวบคีรีขันธ์

แบบแสดง

แปลนคาน,พื้น ชั้นสอง

SCALE :	DATE : 31 สิงหาคม 2548
CHECKED :	S-05
JOB NO : 2005-04	
FILE NAME : 2005-04-	DRAWING NO :

ALL RIGHT RESERVED :
ผลงานออกแบบเป็นกรรมสิทธิ์ของบริษัทผู้ออกแบบ แบบทั้งหมดหรือส่วนใดๆของแบบ ไม่อนุญาตให้นำไปใช้ในโครงการอื่นหรือเพื่อผลอื่นใดโดยไม่ได้รับอนุญาตจากบริษัทผู้ออกแบบ

REVISIONS :	DATE :